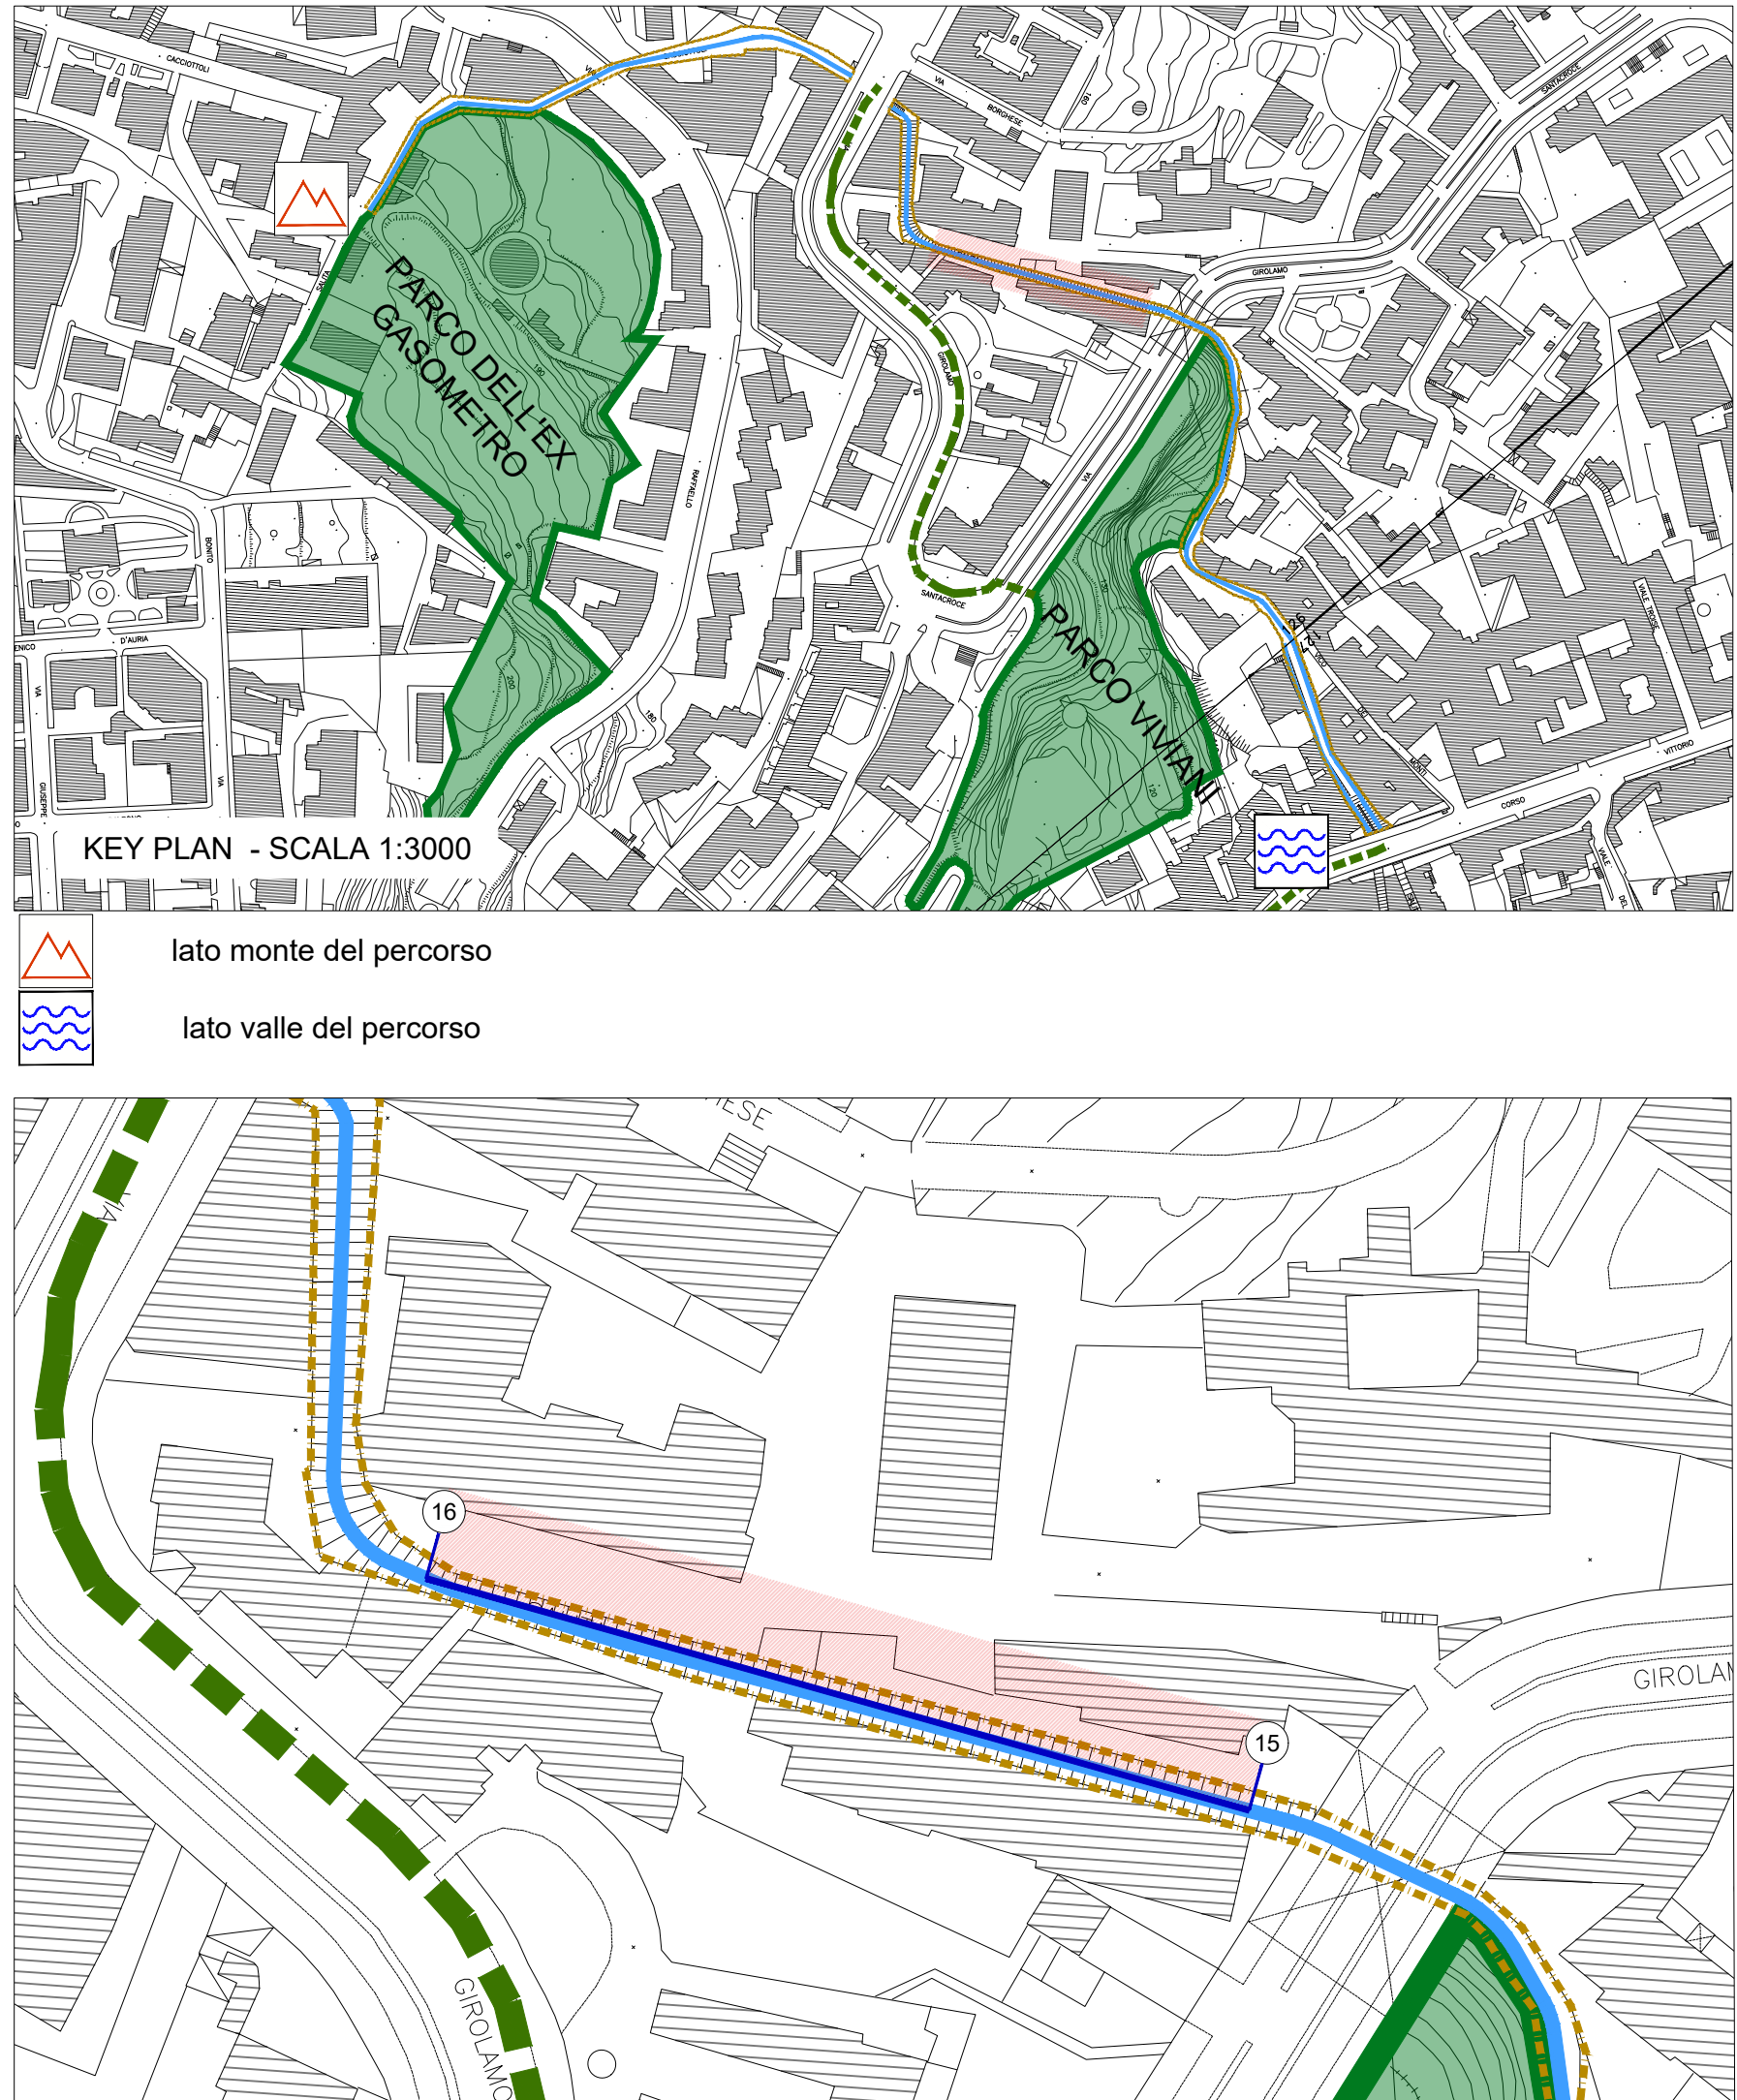
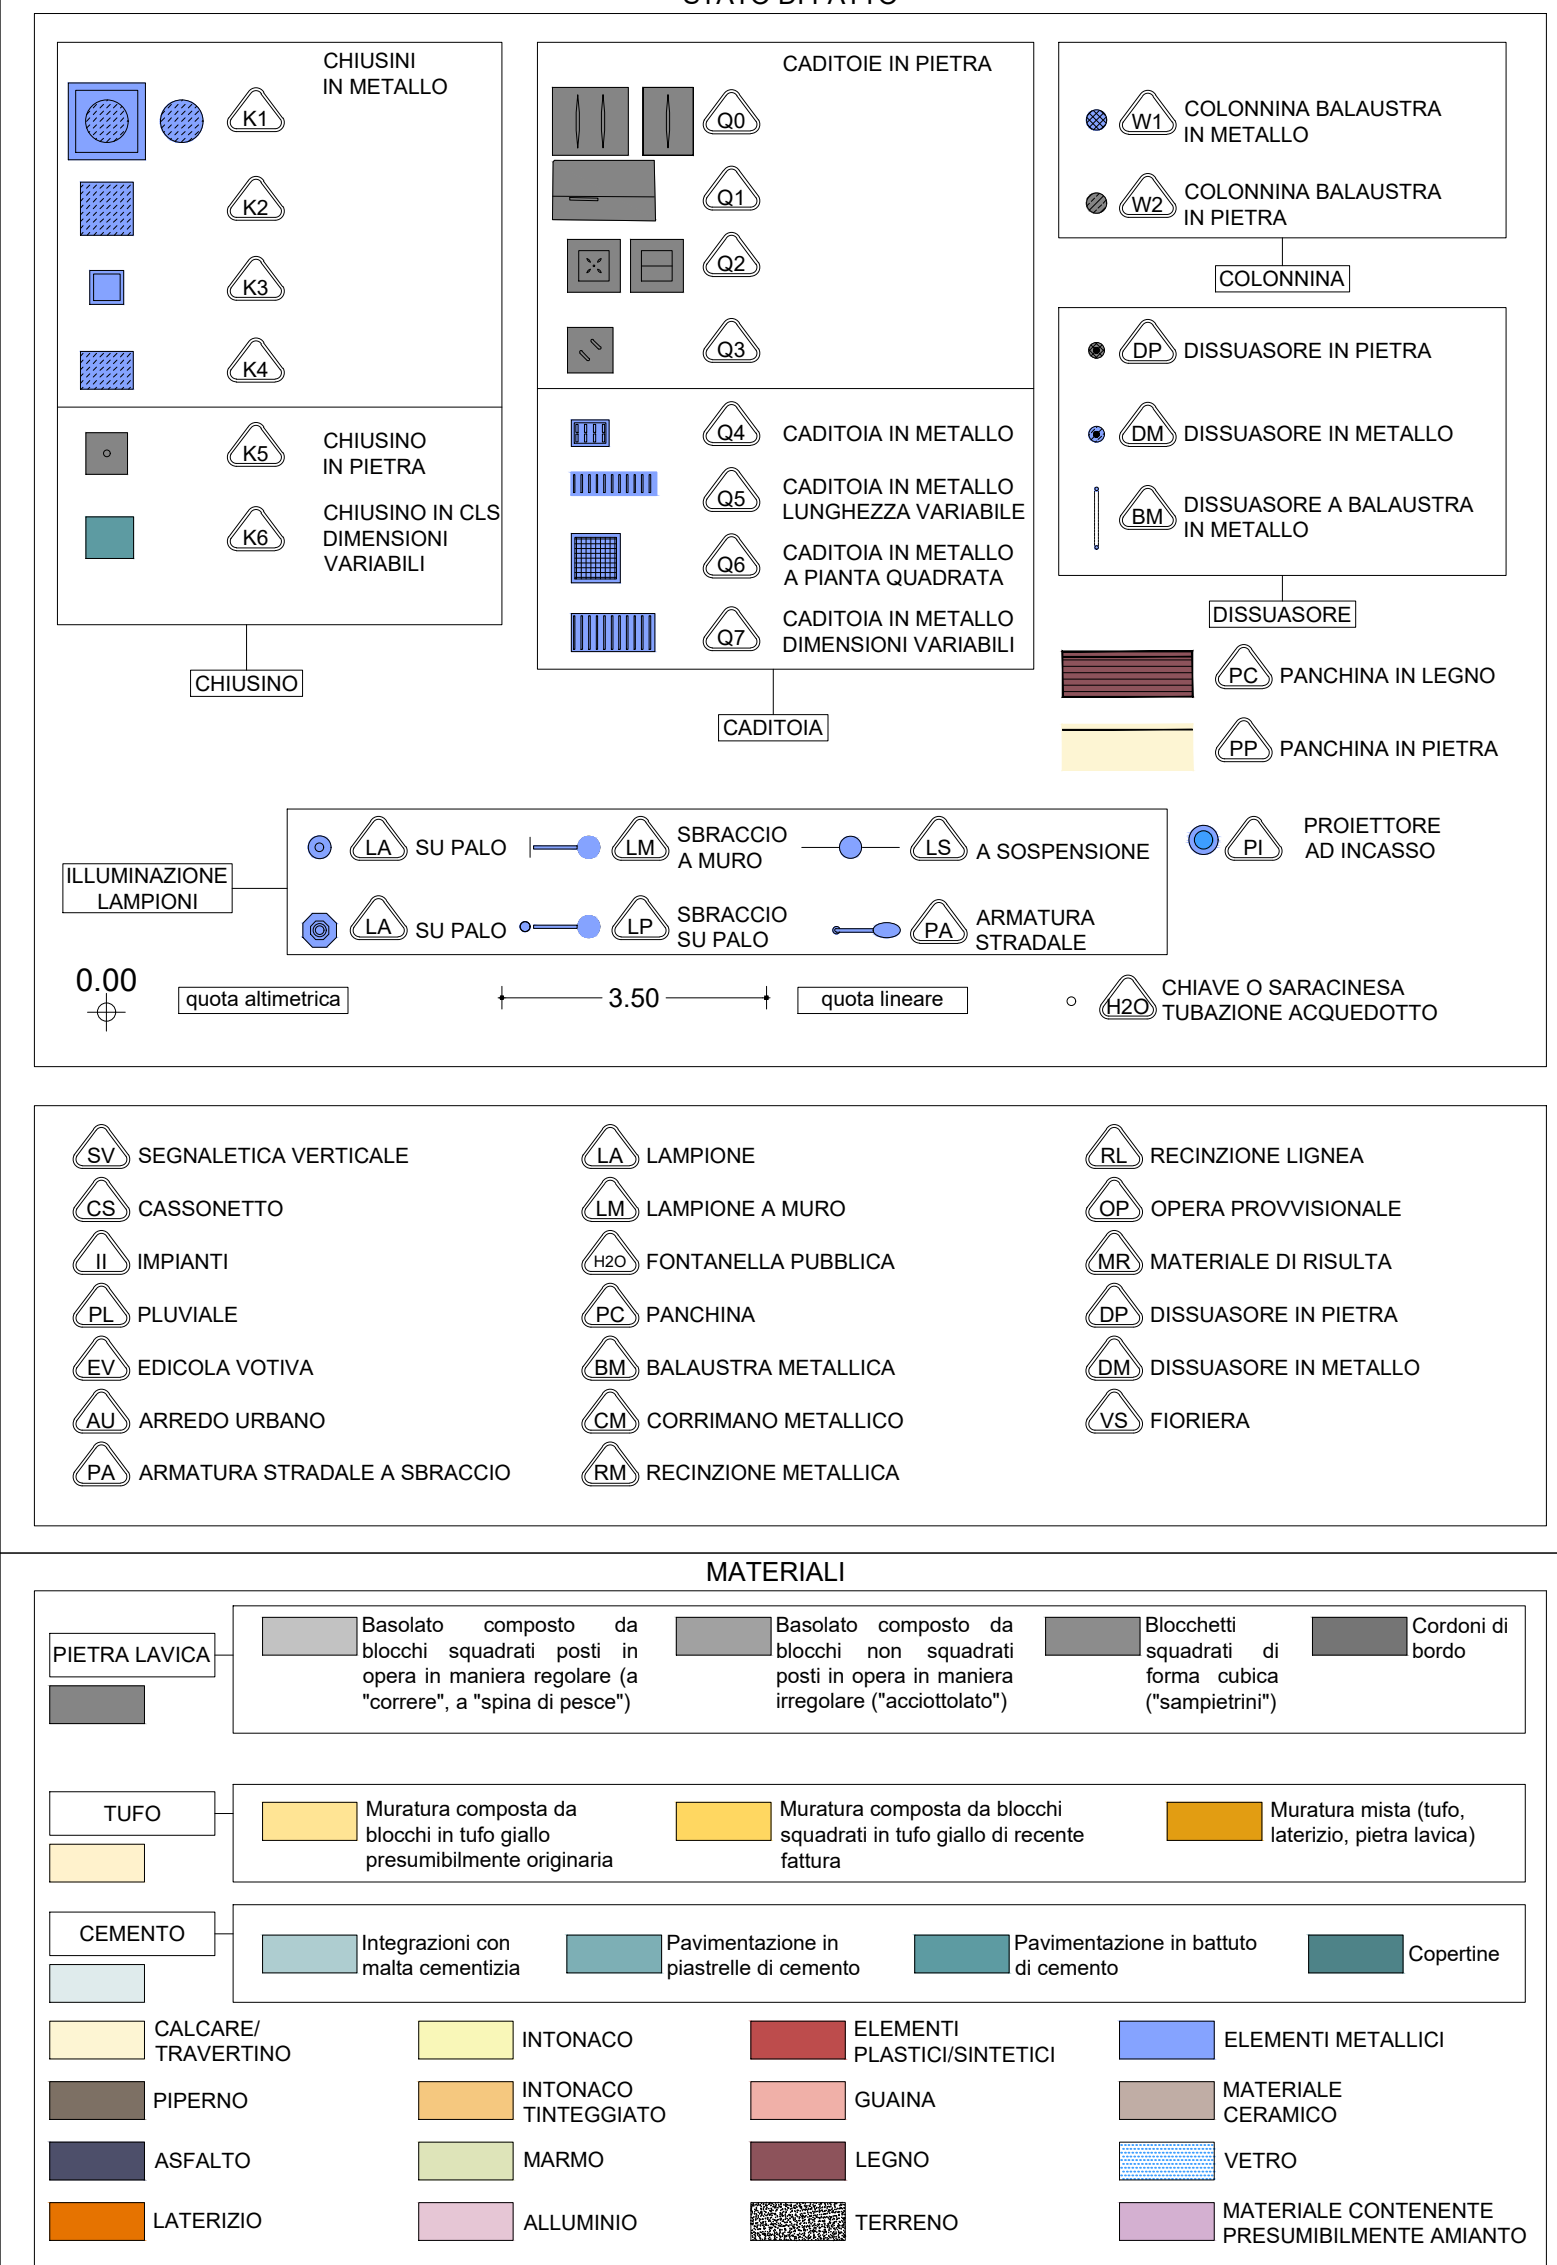


[illegible]

Definizione pareti ed elementi in alzo compresi nell'ambito d'intervento

parete o elemento compreso nell'ambito

parete o elemento non compreso nell'ambito

[illegible]