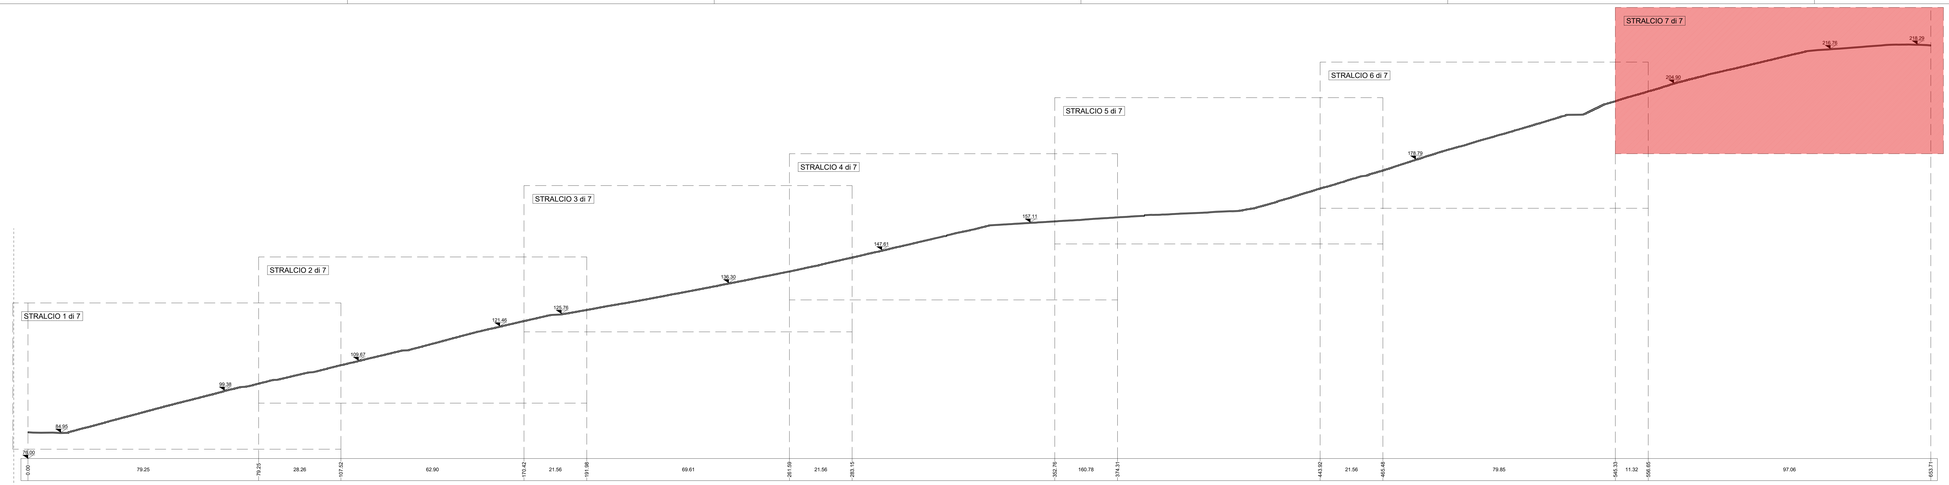

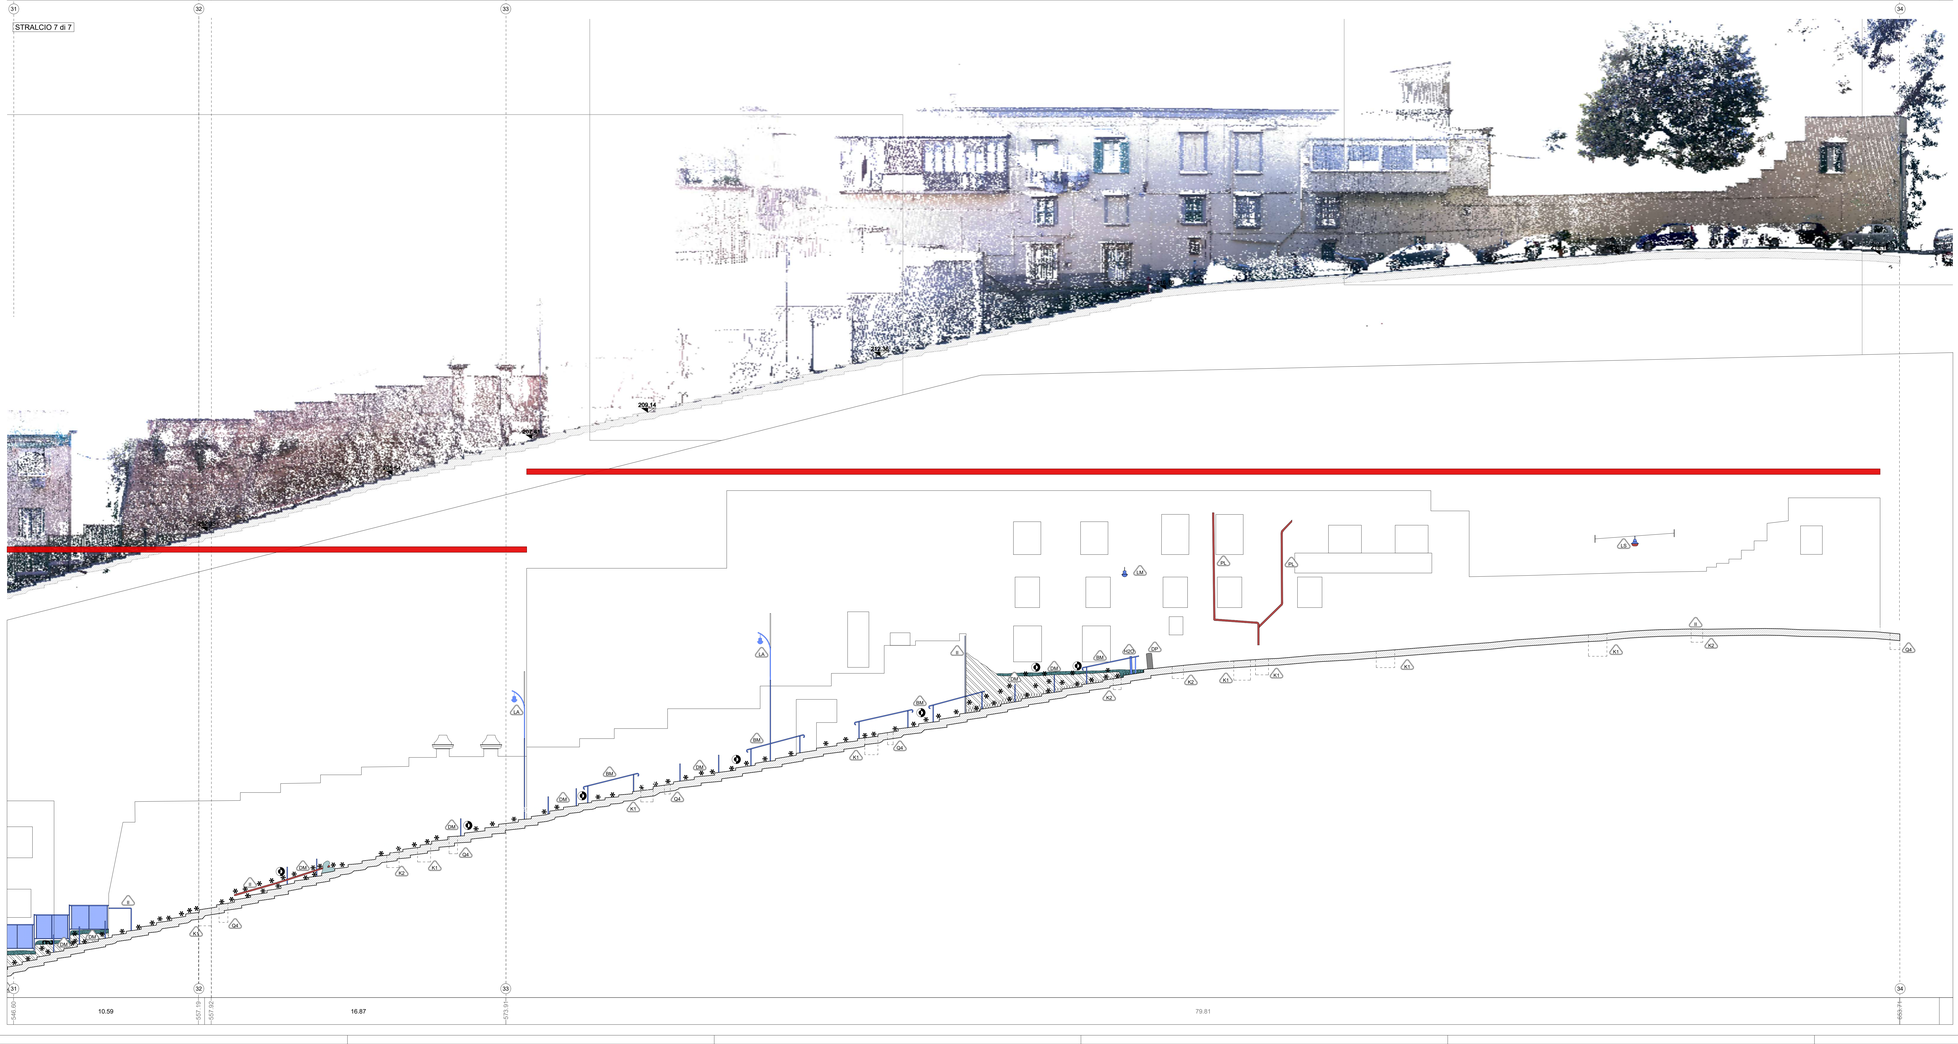

Definizione pareti ed elementi in aiuto compresi nell'ambito d'intervento

parete o/e elemento compreso nell'ambito d'intervento

parete o/e elemento non compreso nell'ambito d'intervento

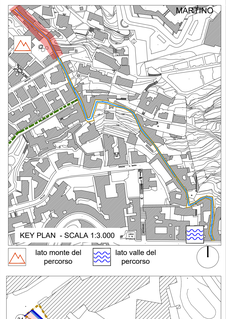

STATO DI FATTO

CHIUSINI IN METALLO: A1, A2, A3, A4

CHIUSINO IN PIETRA: A5

CHIUSINO IN CLS DIMENSIONI VARIABILI: A6

CHIUSINO

CADITOIE IN PIETRA: C1, C2, C3, C4, C5

CADITOIA IN METALLO: C6

CADITOIA IN METALLO LUNGHEZZA VARIABILE: C7

CADITOIA IN METALLO A PIANTA QUADRATA: C8

CADITOIA IN METALLO DIMENSIONI VARIABILI: C9

CADITOIA

COLONNINA BALAUSTRA IN METALLO: CB1

COLONNINA BALAUSTRA IN PIETRA: CB2

COLONNINA

DISSUASORE IN PIETRA: DP

DISSUASORE IN METALLO: DM

DISSUASORE A BALAUSTRA IN METALLO: DBM

DISSUASORE

PANCHINA IN LEGNO: PL

PANCHINA IN PIETRA: PP

ILLUMINAZIONE LAMPIONI

SU PALO: LA

SBRACCIO A MURO: LM

A SOSPENSIONE: LS

SU PALO: LA

SBRACCIO SU PALO: LP

ARMATURA STRADALE: LA

PROIETTORE AD INCASSO: PI

0.00 quota altimetrica

3.50 quota lineare

CHIAVE O SARACINESA TUBAZIONE ACQUEDOTTO: RACQ

SEGNALETICA VERTICALE: SV

CASSONETTO: CS

IMPIANTI: I

PLUVIALE: PL

EDICOLA VOTIVA: EV

ARREDO URBANO: AU

ARMATURA STRADALE A SBRACCIO: ASB

LAMPIONE: LA

LAMPIONE A MURO: LM

FONTANELLA PUBBLICA: FNP

PANCHINA: PN

BALAUSTRA METALLICA: BM

CORRIMANO METALLICO: CM

RECINZIONE METALLICA: RM

RECINZIONE LIGNEA: RL

OPERA PROVVISIONALE: OP

MATERIALE DI RISULTA: MR

DISSUASORE IN PIETRA: DP

DISSUASORE IN METALLO: DM

FIORIERA: FI

MATERIALI

PIETRA LAVICA

Basolato composto da blocchi squadrati posti in opera in maniera regolare (a "corrente", a "spina di pesce")

Basoletto composto da blocchi non squadrati posti in opera in maniera irregolare ("ecciottolato")

Blocchetti squadrati di forma cubica ("sampietrini")

Cordoni di bordo

TUFO

Muratura composta da blocchi in tufo giallo presumibilmente originaria

Muratura composta da blocchi squadrati in tufo giallo di recente fattura

Muratura mista (tufo, laterizio, pietra lavica)

CEMENTO

Integrazioni con malta cementizia

Pavimentazione in piastrelle di cemento

Pavimentazione in battuto di cemento

Copertine

CALCARE/ TRAVERTINO

PIPERNO

ASFALTO

LATERIZIO

INTONACO

INTONACO TINTEGGIATO

MARMO

ALLUMINIO

ELEMENTI PLASTICI/SINTETICI

GUAINA

LEGNO

TERRENO

ELEMENTI METALLICI

MATERIALE CERAMICO

VETRO

MATERIALE CONTENENTE PRESUMIBILMENTE AMIANTO

LEGENDA ANALISI DELLO STATO DI CONSERVAZIONE NORMAL 1/88 (UNI 11182 del 2006)

ALTERAZIONE CROMATICA
Variazione naturale, a carico dei componenti del materiale, dei parametri che definiscono il colore. E' generalmente estesa a tutto il materiale interessato; nel caso l'alterazione si manifesti in modo localizzato è preferibile utilizzare il termine *macchia*

DEPOSITO SUPERFICIALE
Accumulo di materiali estranei di varia natura quali polvere, terriccio, guano. Ha spessore variabile e scarsa aderenza al materiale sottostante.

DISGREGAZIONE
Decessione con caduta del materiale sotto forma di polvere o minutissimi frammenti. Talvolta viene utilizzato il termine *polverizzazione*.

DISTACCO
Soluzione di continuità tra strati superficiali del materiale, sia tra loro che rispetto al substrato; preludio in genere alla caduta degli stessi.

EROSIONE
Asportazione di materiale dalla superficie che nella maggior parte dei casi si presenta compatta

PRESENZA DI VEGETAZIONE
Presenza di individui erbacei, arbustivi o arborei

LACUNA/MANCANZA
Perdita di continuità tra elementi tridimensionali

MACCHIA
Variazione cromatica localizzata della superficie, correlata sia alla presenza di determinati componenti naturali del materiale (concentrazione di pirite nei marmi) sia alla presenza di materiale estraneo (acqua, prodotti di ossidazione di materiali metallici, sostanze organiche, vermici, microrganismi)

PATINA BIOLOGICA
Strato sottile, omogeneo, costituito prevalentemente da microrganismi, variabile per consistenza, colore e adesione al substrato

FRATTURAZIONE O FESSURAZIONE
Soluzione di continuità del materiale che implica lo spostamento reciproco delle parti. Nel caso di fratturazione incompleta e senza frammentazione dell'oggetto si utilizza il termine *crepa* o, in presenza di rivestimento vetroso, il termine *cavillo*

GRAFITO VANDALICO
Appaiazione indesiderata sulla superficie di vernici colorate

DEPOSITO DI GUANO

OSSIDAZIONE

INTERVENTI E MATERIALI NON IDONEI

INTERVENTI PRECEDENTI NON IDONEI O SENZA PARTICOLARE PREGIO: rappezzi in malta cementizia o asfalto, pavimentazioni con piastrelle di cemento, stuccature

DISSESTI

CEDIMENTO DIFFERENZIALE DEL PIANO DI POSA, AVVALLAMENTO E DISCONNESSIONE PAVIMENTAZIONE

COMMITTENTE

COMUNE DI NAPOLI

RESPONSABILE DEL PROCEDIMENTO
arch. Francesca Spera

CITTÀ VERTICALE: RIQUALIFICAZIONE DEI PERCORSI PEDONALI TRA LA COLLINA E IL MARE

PROGETTO ESECUTIVO / PETRAIO

MANDATARIA

sab studio

Via Pievaiola, 15
06128 - Perugia
info@sabstudio.it www.sabset.eu

Arch. Pierpaolo Papi
Arch. Francesco Peccorari
Arch. Sergio Turci
Arch. Francesco Furelli
Arch. Luca Persichini

Ing. Marco Adriani
Ing. Vincenzo Pulja
Ing. Calusca Malgi
Ing. Barbara Bottausci

MANDANTI

RS s.r.l.
Via San Carlo 8 - Cagliari
Via Nazionale 1/A - Villasor (CA)
Arch. Francesca Brancaccio
(Direttore tecnico)

Arch. Francesca Brancaccio Ph.D.
(Direttore Tecnico)

Studio Ing. Alberto Capitanucci

ELABORATO

Architettura - Stato di Conservazione
Salita del Petraio
Profilo longitudinale sx - Stralcio 7 di 7

N° ELAB. GKE022g/00

NO. DISC.

CODE COMM. CNAP.001-01-02.20.ESE

CODE ORDER

SCALA 1:100

SCALE

03						
02						
01						
00	ESECUTIVO	PECORARI	PAPI	ADRIANI	GIUGNO 2021	
REV.	DESCRIZ.	DISEG.	CONTR.	APPROV.	DATA	REV.

NOME FILE / File name CNAP.001GKE02200 a-g (SX).dwg

UNITA' DI MISURA / Unit of Measure m