Firmato digitalmente da
Giovanni Morra
CN = Morra Giovanni
C = IT

CITTA' METROPOLITANA DI NAPOLI
COMUNE DI NAPOLI
SERVIZIO PIANIFICAZIONE URBANISTICA ATTUATIVA
Responsabile: Arch. Antonio Vanni, S. Giovanni e Barra/ovi

PROGETTO DEFINITIVO

OPERE DI URBANIZZAZIONE PRIMARIA
CONNESSE AL PIANO URBANISTICO ATTUATIVO ADOTTATO CON DELIBERA N.464 DEL 22/12/2020 PER UN'AREA ALL'INCROCIO TRA VIA ARGINE E VIA PRINCIPE DI NAPOLI A PONTICELLI REALIZZAZIONE DI UN INSEDIAMENTO COMMERCIALE E ATTREZZATURE PUBBLICHE E DI USO PUBBLICO

PROGETTO CONFORME ALLE INTEGRAZIONI E MODIFICHE RICHIESTE IN SEDE DI CONFERENZA DI SERVIZI INDETTA CON NOTA PG/2021/793251 DEL 03.11.2021 E AL PARERE PAESAGGISTICO

ALLEGATO ALLA RELAZIONE TRASPORTISTICA — ELABORATO: All. Rel.Tras.

DATA: Settembre 2021 — AGGIORNAMENTO: Agosto 2022

PROPRIETA': **S.A.C.I. Srl**
Rappresentata legalmente:
Sig. PAOLA DI

PROGETTO:
FALANGA E MORRA ARCHITETTI
Coordinamento: Arch. Giovanni Morra

LEGENDA

- LIMITE DEL P.U.A.
- LIMITE LOTTO DI PROPRIETA' DEL PROPONENTE
- 22.5 QUOTE ALTIMETRICHE DA AEROFOTOGRAMMETRIA GEORIFERENDATA DEL COMUNE DI NAPOLI
- 23.3 QUOTE ALTIMETRICHE OTTENUTE PER INTERPOLAZIONE
- 0.00 QUOTE ALTIMETRICHE DI PROGETTO
- (20.7) QUOTE ALTIMETRICHE (S.T.R.) PER VERIFICARE L'ALTEZZA DEGLI EDIFICI AL CONTORNO
- 0.00=(+23.30) RIFERIMENTO 0.00 RELATIVO = (+23.30) s.l.m.
- EDIFICI DI PROGETTO
- AREE VERDI DI PROGETTO
- TRATTO DI VIABILITA' - ESTERNA ALLA RECINZIONE - SORVEGLIATA AL FINE DI EVITARE LA SOSTA INDISCIPLINATA DI AUTOVEICOLI
- PARCHEGGI DI SERVIZIO ESTERNI ALL'AREA RECINTATA
- PARCHEGGI PUBBLICI ESISTENTI
- ELEMENTO DI CHIUSURA (CANCELLO AUTOMATIZZATO) N.B. IL CANCELLO RESTA APERTO H 24 COMPRESO LA DOMENICA E NEI GIORNI FESTIVI
- SOVRAPPOSIZIONE LIMITE MARCIAPIEDE STATO DI FATTO N.B. IL PROGETTO NON MODIFICA LA SEZIONE STRADALE DI VIA ARGINE
- FLUSSI IN ENTRATA
- FLUSSI IN USCITA
- IMPIANTO SEMAFORICO ESISTENTE
- PERCORSO PEDONALE TRA IL PARCHEGGIO PUBBLICO E GLI INGRESSI AL VERDE PUBBLICO E ALLA STRUTTURA COMMERCIALE

ELABORATI GRAFICI IN RIFERIMENTO ALLA NOTA DEL SERVIZIO VIABILITA' E TRAFFICO DEL 23/06/2020

SCALA 1:200 - 500

PLANIMETRIA GENERALE DI PROGETTO

LA BASE AEROFOTOGRAMMETRICA ACQUISITA SUL SITO INTERNET DEL COMUNE DI NAPOLI - OPEN DATA - IN FORMATO DWG

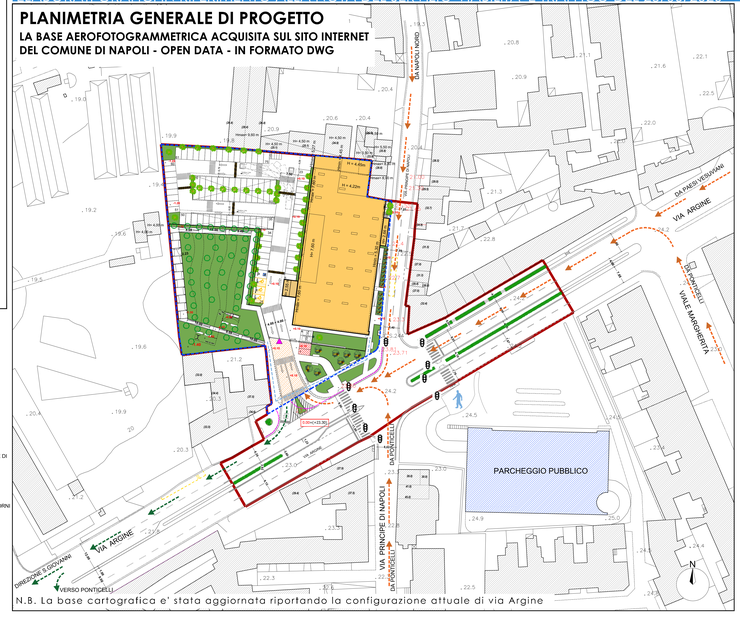

N.B. La base cartografica e' stata aggiornata riportando la configurazione attuale di via Argine

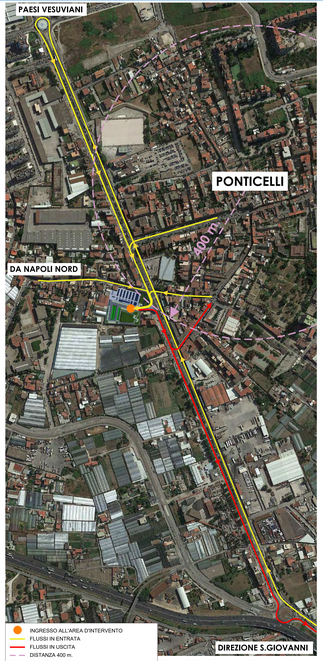

INGOMBRO DINAMICO DEL SEMI ARTICOLATO IN INGRESSO DA VIA ARGINE

INGOMBRO DINAMICO DEL SEMI ARTICOLATO IN USCITA VERSO VIA ARGINE

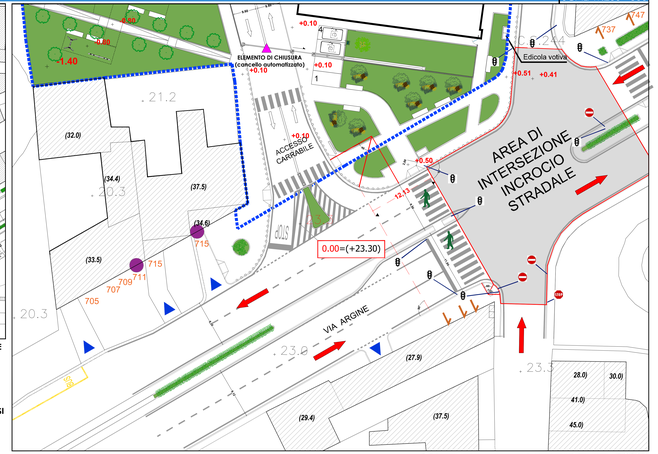

INTERSEZIONE TRA VIA ARGINE E VIA PRINCIPE DI NAPOLI REGOLARIZZATA DA IMPIANTO SEMAFORICO AVENTE CICLO COMPLESSIVODIVISO IN NUMERO 3 FASI (VEDI RELAZIONE TRASPORTISTICA)

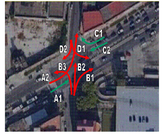

FASE 1

FASE 2

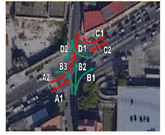

FASE 3

N.B. PER LA DETERMINAZIONE DELL'AREA DI INTERSEZIONE DELL'INCROCIO STRADALE SI FA RIFERIMENTO ALLA GUIDA PER L'APERTURA DEI PASSI CARRAI DEL COMUNE DI NAPOLI DEL QUALE SI ALLEGA SCHEMA ESEMPLIFICATIVO A LATO

LEGENDA
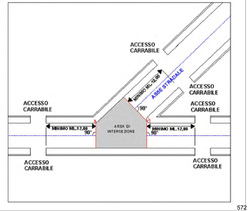
- LIMITE LOTTO DI PROPRIETA' DEL PROPONENTE
- 22.5 QUOTE ALTIMETRICHE DA AEROFOTOGRAMMETRIA GEORIFERENDATA DEL COMUNE DI NAPOLI
- 23.3 QUOTE ALTIMETRICHE OTTENUTE PER INTERPOLAZIONE
- 0.00 QUOTE ALTIMETRICHE DI PROGETTO
- 0.00=(+23.30) RIFERIMENTO 0.00 RELATIVO = (+23.30) s.l.m.
- SENSO DI MARCIA DELLE STRADE INTERESSATE DALL'OCCUPAZIONE E LIMITROFE
- ACCESSI CARRABILI ESISTENTI
- 705 NUMERI CIVICI (CIVICI ABITAZIONE, NEGOZIO O ALTRE ATTIVITA')
- FERMATE AUTOBUS
- INGRESSO CIVICHE ABITAZIONI
- INGRESSO ESERCIZIO PUBBLICO
- ATTRAVERSAMENTO PEDONALE ESISTENTE
- ELEMENTO DI CHIUSURA CANCELLO AUTOMATIZZATO N.B. IL CANCELLO RESTA APERTO H 24 COMPRESO LA DOMENICA E NEI GIORNI FESTIVI
- IMPIANTO SEMAFORICO ESISTENTE
- SEGNALETICA STRADALE VERTICALE ESISTENTE
- SEGNALE STOP
- SEGNALE SENSO VIETATO