


- ① Fissaggio dei montanti al solaio con sistema a spinta mediante spintori superiori
 - ② Pannello cieco superiore in melaminico
 - ③ Montanti in alluminio anodizzato
 - ④ Telaio vetrato in alluminio verniciato seta AMAS con doppio vetro specchiato 66.1 a filo esterno
 - ⑤ Monitor TV 75 pollici incassato
 - ⑥ Mensola in mdf rivestita in laminato
 - ⑦ Pannello di rivestimento cieco in melaminico rivestito con lamina in alluminio
 - ⑧ Fissaggio dei montanti a pavimento mediante piedini inferiori
 - ⑨ Guarnizione per binario
- Ⓐ Elemento cieco alluminio
 - Ⓑ Elemento specchiato
 - Ⓒ Elemento cieco laminato

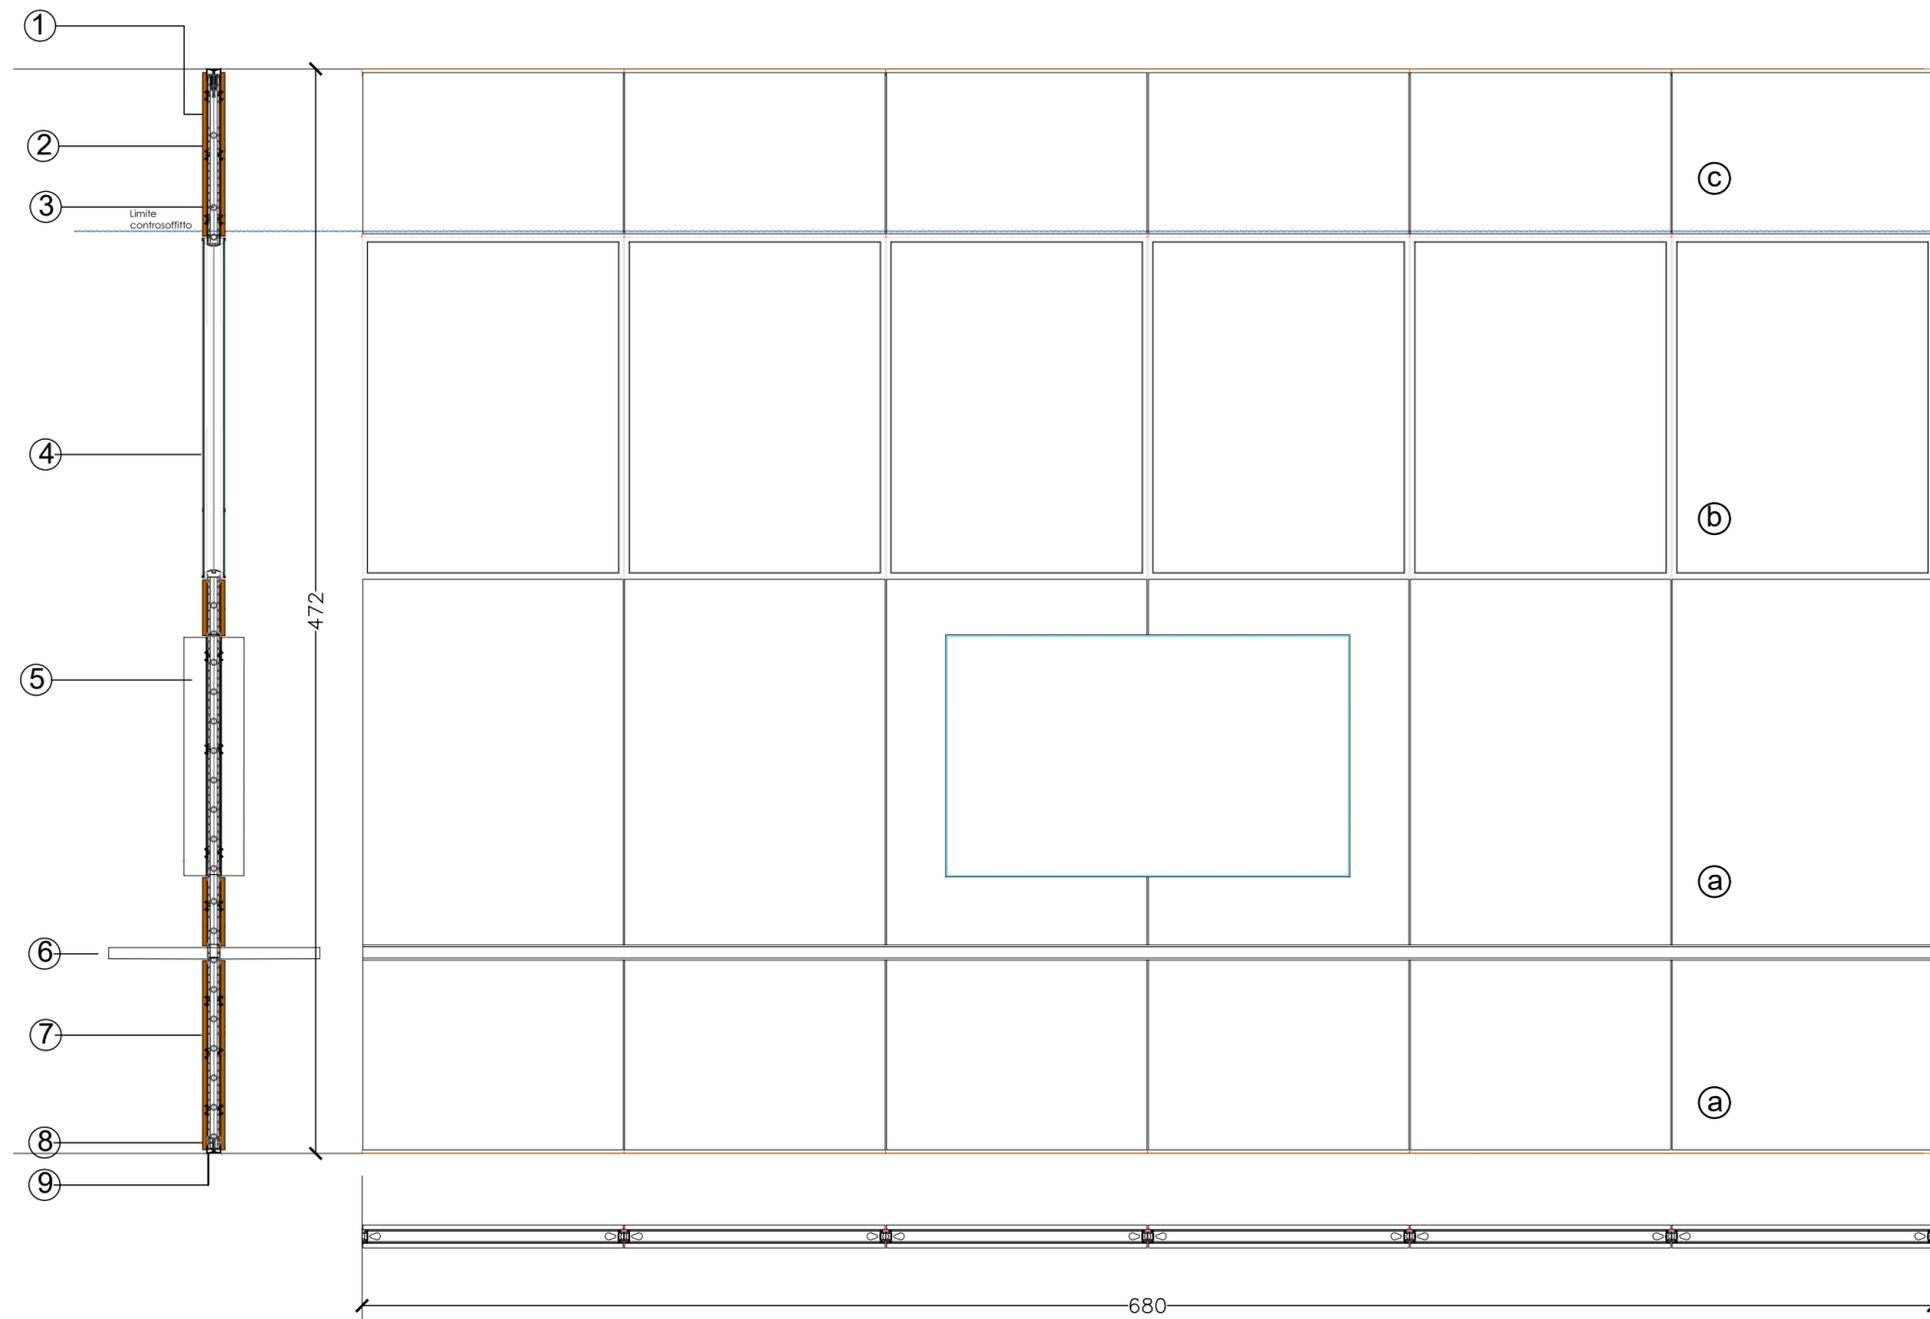


Realizzazione di pareti divisorie tipo Areaplan Spazio di FREZZA installate in spinta a soffitto reale posto ad altezza 4700/4730mm. Pareti caratterizzate da pannellatura cieca inferiore in melaminico effetto alluminio, sopraelevata a vetro doppio specchiato filo esterno, dotata di telai in alluminio verniciato seta AMAS, superiormente fascia di tamponamento fino a soffitto in melaminico (colorazione da definire fra le possibili a listino). A completamento si fornisce per ogni parete la cui superficie risulta in pannello ciecrolana minerale per l'abbattimento acustico.

P02	LIVELLO	P.terra	P.primo
6800	QUANTITA'	5	8
4700			

CLIENTE

GENERAZIONE VINCENTE S.P.A.

"Realizzazione di un'attrezzatura di interesse comune destinata a polo multifunzionale di eccellenza per l'alta formazione specialistica, i servizi al lavoro e le iniziative per i giovani" nel complesso immobiliare denominato *Istituto Giovanni Battista De la Salle*.
Quartiere Avvocata - II Municipalità - Napoli

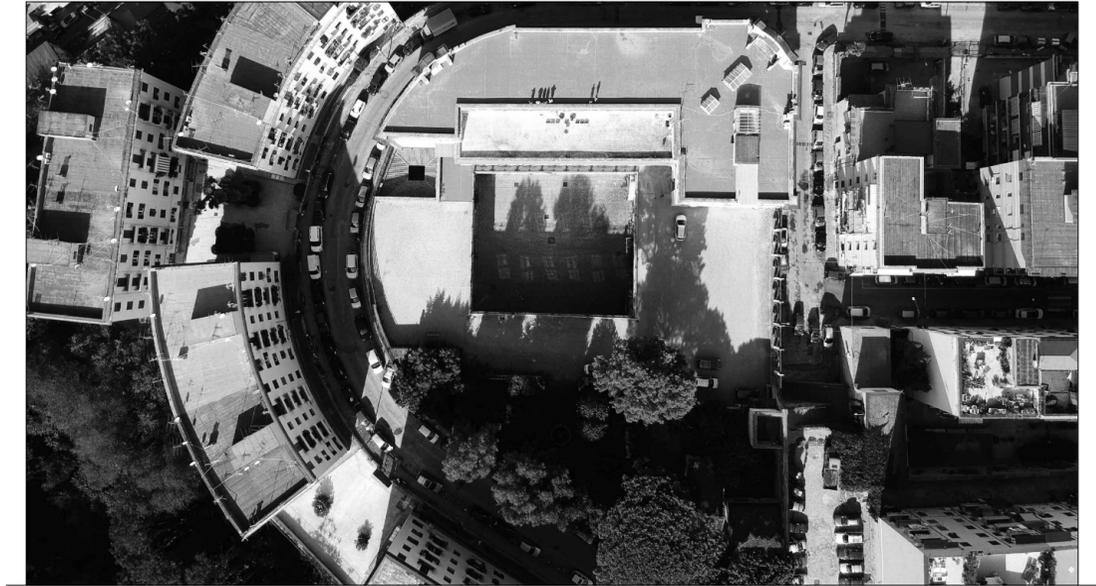

FASE

PROGETTO ESECUTIVO

OGGETTO

Progetto
Particolare parete tecnologica - piano terra e primo

SCALA

1:25

STATO DI AVANZAMENTO

PROGETTO ESECUTIVO

TAVOLA N.

050

CODICE DISEGNO

DLS-E-ARC-D-050-[Parete manovabile]

FILE

DLS-E-ARC-D-049 - 050.dwg

DATA

02.11.2020

DIS

GB

CK

GV

Rev Richiesta da

Rev	Richiesta da				



COORDINATORE DELLA PROGETTAZIONE



ARCHITETTO
GIUSEPPE VELE

Via Giulio Cesare 101, 80125 Napoli
Via Pironti n°1/A, 83100 Avellino