


STRALCIO PLANIMETRICO

con indicazione dei sensi di marcia durante
la chiusura per montaggio e smontaggio

Comune di Napoli
Data: 03/12/2025, OD/2025/0002143

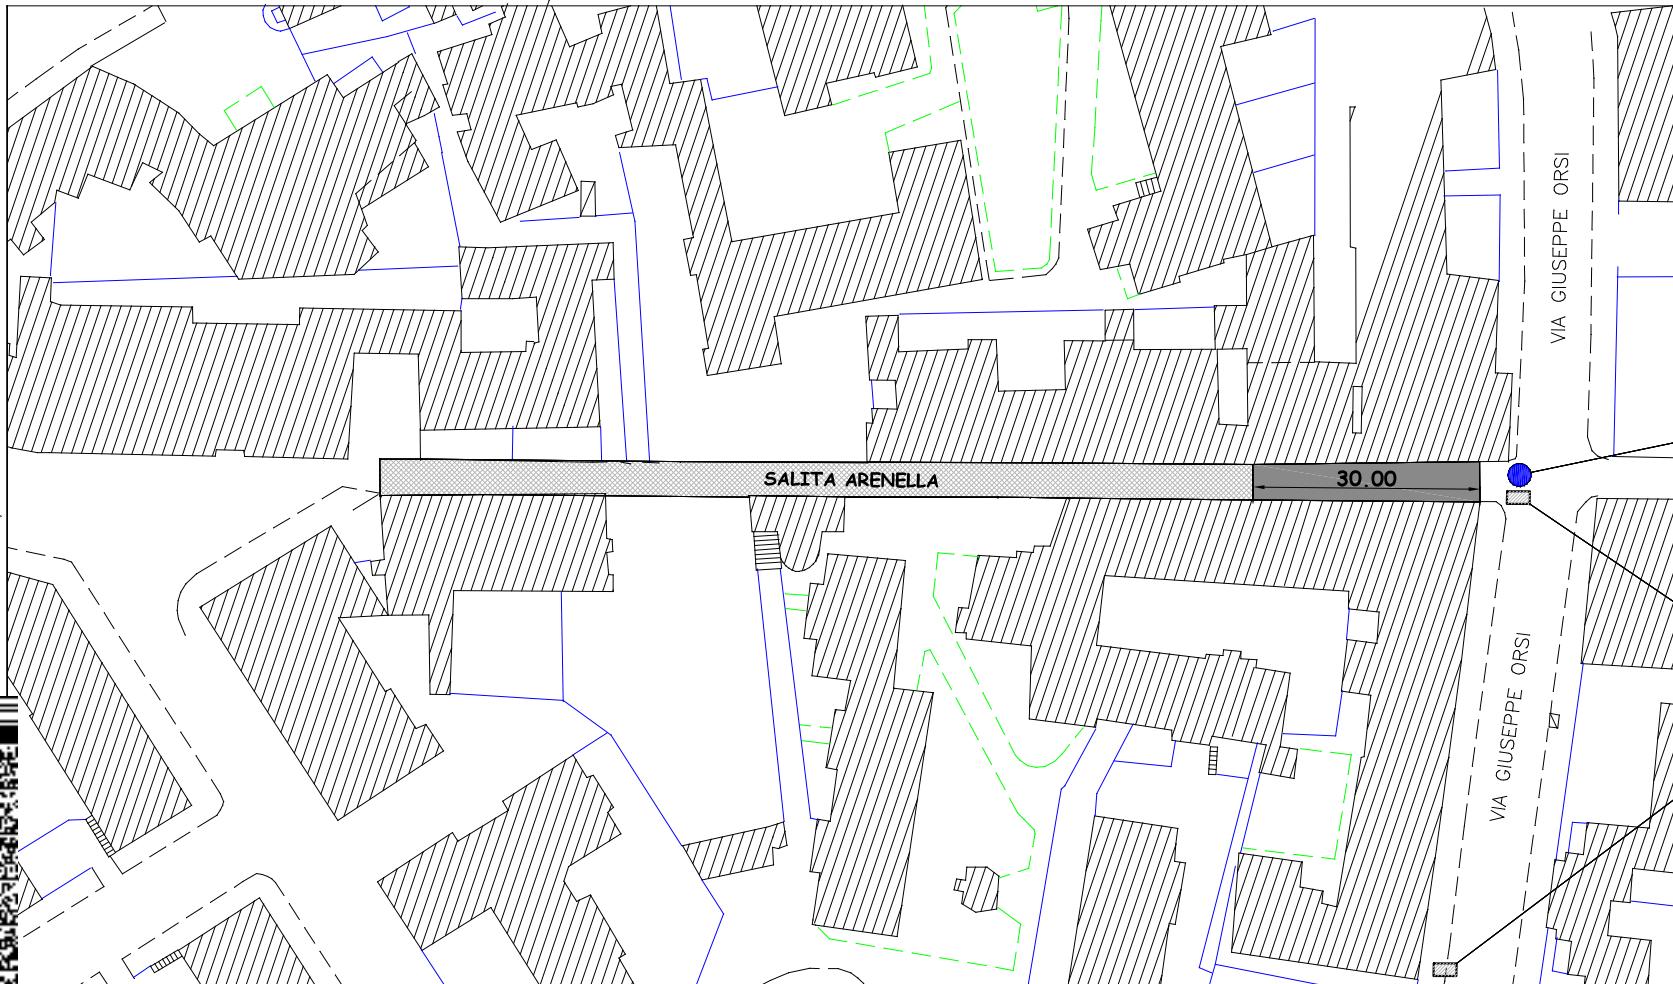

Tratto soggetto a Divieto di Transito: ml 30,00

Tratto soggetto a Doppio Senso di Circolazione: parte residuale

Scala 1:1.000