
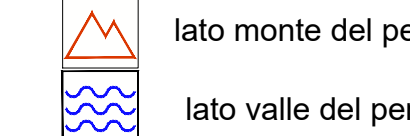


| PARAMETRI MURARI |   |                    |
|------------------|---|--------------------|
| Simboli          | Descrizione Intervento   | Num. Ord. Tariffa  |
| M1               | Esecuzione di prelievi di campioni da sottoporre alle analisi di laboratorio                                                                                    | AP_33              |
| M2               | Tassello stratigrafico eseguito da un restauratore specializzato                                                                                                | A 00.010.104 a     |
| M3               | Spiccatura accurata di intonaci degradati e non compatibili con il supporto                                                                                     | R.02.040.010 a CAM |
| M4               | Disinfestazione mediante applicazione di biocida e rimozione manuale della vegetazione                                                                          | AP_28              |
| M5               | Rimozione meccanica di stucature indurite   | AP_31              |
| M6               | Disinfezione preventiva con prodotti biocidi per l'eliminazione di microorganismi                                                                               | AP_25              |
| M7               | Rimozione di opera di ringhiere e parapetti stratificati in profilati di ferro                                                                                  | U.05.010.052 a     |
| M8               | Rimozione di eventuali chiodi, zanche, staffe ed elementi metallici senza qualità, adottando ogni accorgimento necessario a salvaguardare l'integrità dei corsi | AP_23              |
| M9               | Operazioni di rimozione di stucature o sostanze indurite applicate a precedenti interventi                                                                      | AP_22              |

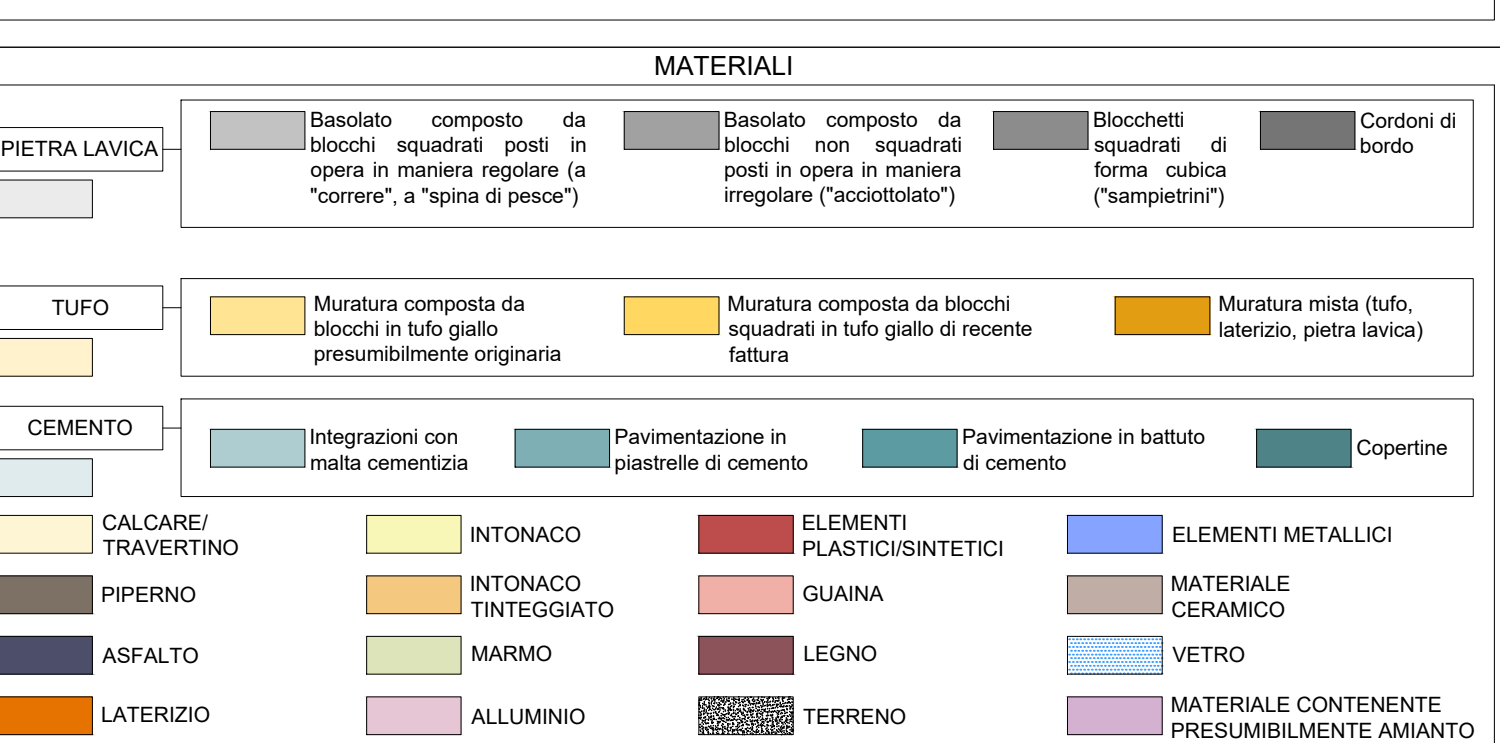

## CITTÀ VERTICALE: RIQUALIFICAZIONE DEI PERCORSI PEDONALI TRA LA COLLINA E IL MARE