
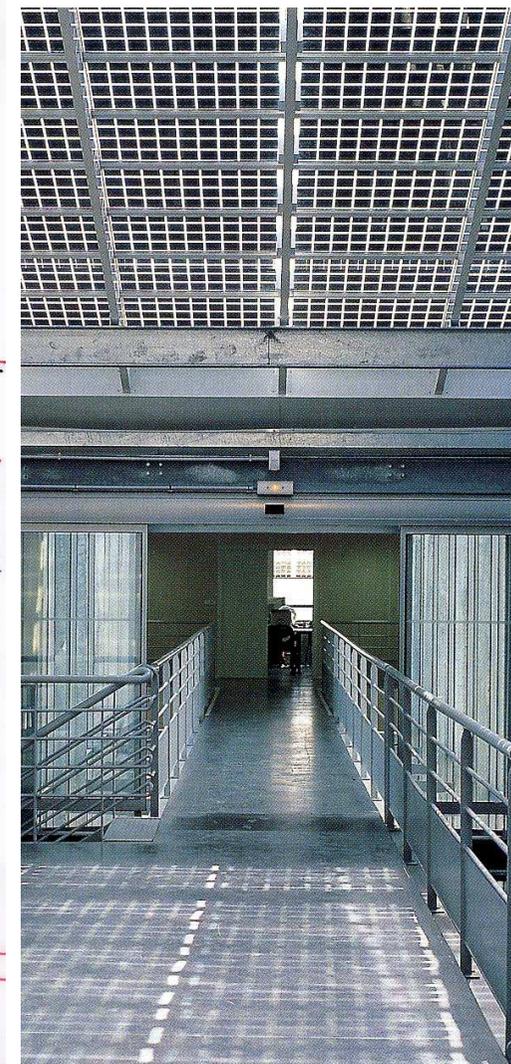


Proposta progettuale per la struttura della nuova pensilina ed integrazione di vetro fotovoltaico.

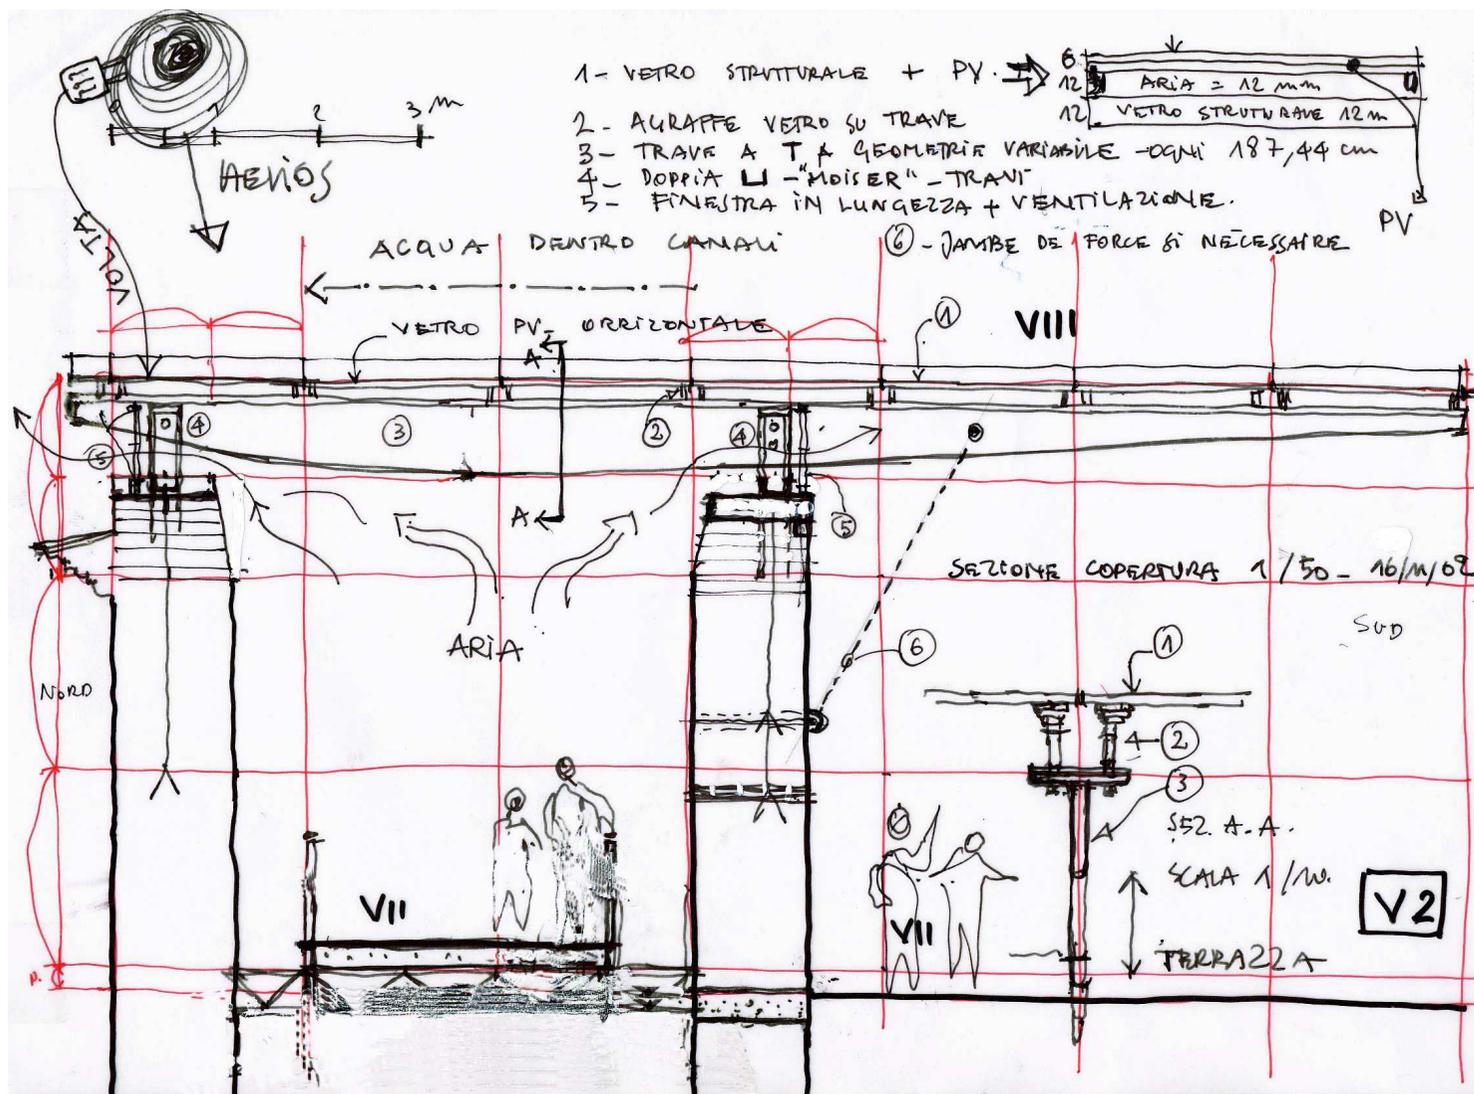

Esempio evocativo :  
Copertura in vetro fotovoltaico, arch. J. Ferrier  
(Lione)