



5.a.

Cimitero di
SOCCAVO

STATO DI FATTO:
RILIEVO AEROFOTOGRAFOMETRICO
FUNZIONI CIMITERIALI E MODALITA' D'USO


scala 1:500

riprese aeree settembre 2002

settembre 2003



Dipartimento Urbanistica
Servizio Pianificazione Esecutiva
Aree di Recente Formazione

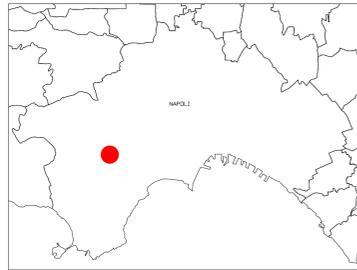


Centro Interdipartimentale di Ricerche L.U.P.T.
Università degli Studi di Napoli "Federico II"
- Prof. Luigi Pietromonte
- Arch. Mario Capunzo

Cartosystem s.r.l.
Circov. Esterna Pco Ciro Emilio
80026 - Caoria (NA)

LEGENDA

ELEMENTI CIMITERIALI

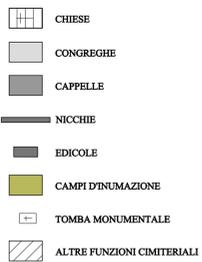

EDIFICATO




VIABILITA'



ELEMENTI PLANIMETRICI




ELEMENTI ALTIMETRICI

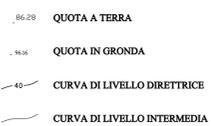

1. sala mortuaria
2. servizi igienici
3. uffici
4. cimitero evangelico
5. uffici comunali
6. congreghe con campo d'inumazione
7. ipogeo comunale con campo d'inumazione
8. ossario comunale e deposito casse



SCALA 1 : 500

 

5.b.

Cimitero di
PIANURA

STATO DI FATTO:
RILIEVO AEROFOTOGRAMMETRICO
FUNZIONI CIMITERIALI E MODALITA' D'USO

scala 1:500

riprese aeree settembre 2002

settembre 2003



Dipartimento Urbanistica
Servizio Pianificazione Esecutiva
Aree di Recente Formazione



Centro Interdipartimentale di Ricerche I.U.P.T.
Università degli Studi di Napoli "Federico II"
- Prof. Luigi Piemontese
- Arch. Mario Capuzzo

Cartosystem s.r.l.
Cimiteri: Estima P.zza Ciro Ruffalo
80026 - Caserta (CA)


LEGENDA

ELEMENTI CIMITERIALI	ELEMENTI PLANIMETRICI
 CHIESE	 SERRE
 CONGREGHE	 MURI DIVISORI
 CAPPELLE	 MURO DOPIO
 NICCHIE	 MURI DI SOSTEGNO
 EDICOLE	 STACCIONATE
 CAMPI D'INUMAZIONE	 RETE METALLICA
 TOMBA MONUMENTALE	 MARCIAPIEDI
 ALTRE FUNZIONI CIMITERIALI	 AIUOLA
EDIFICATO	 SPARTITRAFFICO
 EDIFICI	 SCARPA ARTIFICIALE
 SIMBOLOGIA PENDENZA FALDA E LINEA DI GRONDA	 FOSSO IRRIGUO
 STABILIMENTI INDUSTRIALI	 LIMITI DI COLTURA
 CAPANNONI	 CHIOMA ALBERI
 TETTOIE	 ALBERI ISOLATI
 BARACCHE	 FILARE VITI
 EDIFICIO IN COSTRUZIONE	 FRUTTETO
 RUDERI	 PALO ILLUMINAZIONE
 LUCERNAI	 POZZO
VIABILITA'	ELEMENTI ALTIMETRICI
 STRADE ORDinarie	 QUOTA A TERRA
 CARRARECCE	 QUOTA IN GRONDA
CAMPESTRE	CURVA DI LIVELLO DIRETTRICE
	CURVA DI LIVELLO INTERMEDIA

1. sala mortuaria
 2. uffici comunali
 3. spogliatoio
 4. congreghe con campo d'inumazione
 5. servizi igienici
 6. ossario comunale
 7. chiesa con campo d'inumazione
 8. nicchia comunale in costruzione
- area di ampliamento approvata con delibera n. 403 del 21-10-96



SCALA 1 : 500

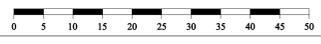



5.c.

Cimitero di
CHIAIANO

STATO DI FATTO:
RILIEVO AEROFOTOGRAMMETRICO
FUNZIONI CIMITERIALI E MODALITA' D'USO

scala 1:500


riprese aeree settembre 2002

settembre 2003



COMUNE DI NAPOLI
ASSESSORATO ALLE PERIFERIE
E AI CIMITERI

Dipartimento Urbanistica
Servizio Pianificazione Esecutiva
Aree di Recente Formazione

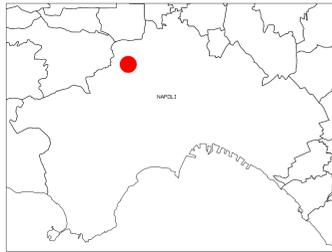

Centro Interdipartimentale di Ricerche L.U.P.T.
Università degli Studi di Napoli "Federico II"
- Prof. Luigi Pietromonte
- Arch. Mario Capuzzo

Cartosystem s.r.l.
Circumv. Esterna P.co Ciro Esalio
80026 - Casoria (NA)

1. sala mortuaria
2. uffici comunali
3. deposito casse
4. ossario comunale
5. nicchiaio comunale
6. servizi igienici
7. congreghe con campo d'inumazione
8. chiesa con nicchiaio



LEGENDA

ELEMENTI CIMITERIALI

- CHIESE
- CONGREGHE
- CAPPELLE
- NICCHIE
- EDICOLE
- CAMPI D'INUMAZIONE
- TOMBA MONUMENTALE
- ALTRE FUNZIONI CIMITERIALI

EDIFICATO

- EDIFICI
- SIMBOLOGIA PENDENZA FALDA E LINEA DI GRONDA
- STABILIMENTI INDUSTRIALI
- CAPANNONI
- TETTOIE
- BARACCHE
- EDIFICIO IN COSTRUZIONE
- RUDERI
- LUCERNAI

VIABILITA'

- STRADE ORDINARIE
- CARRARECCE
- CAMPESTRE

ELEMENTI PLANIMETRICI

- SERRE
- MURI DIVISORI
- MURO DOPPIO
- MURI DI SOSTEGNO
- STACCONATE
- RETE METALLICA
- MARCIAPIEDI
- AIUOLA
- SPARTITRAFFICO
- SCARPATA ARTIFICIALE
- FOSSO IRRIGUO
- LIMITI DI COLTURA
- CHIOMA ALBERI
- ALBERI ISOLATI
- FILARE VITI
- FRUTTETO
- PALO ILLUMINAZIONE
- POZZO

ELEMENTI ALTIMETRICI

- QUOTA A TERRA
- QUOTA IN GRONDA
- CURVA DI LIVELLO DIRETTRICE
- CURVA DI LIVELLO INTERMEDIA

SCALA 1 : 500





5.d.

Cimitero di
MIANO

STATO DI FATTO:
RILIEVO AEROFOTOGRAMMETRICO
FUNZIONI CIMITERIALI E MODALITA' D'USO

scala 1:500

riprese aeree settembre 2002

settembre 2003



Dipartimento Urbanistica
Servizio Pianificazione Esecutiva
Aree di Recente Formazione



Centro Interdipartimentale di Ricerche L.U.P.T.
Università degli Studi di Napoli "Federico II"
- Prof. Luigi Pennacchio
- Arch. Mario Capasso

Cartosystem s.r.l.
Circonv. Esterna P.zza Gio. Emilio
80026 - Caserta (NA)

LEGENDA

ELEMENTI CIMITERIALI

- CHIESE
- CONGREGHE
- CAPPELLE
- NICCHIE
- EDICOLE
- CAMPI D'INUMAZIONE
- TOMBA MONUMENTALE
- ALTRE FUNZIONI CIMITERIALI

EDIFICATO

- EDIFICI
- SIMBOLOGIA PENDENZA FALDA E LINEA DI GRONDA
- STABILIMENTI INDUSTRIALI
- CAPANNONI
- TETTOIE
- BARACCHE
- EDIFICIO IN COSTRUZIONE
- RUDERI
- LUCERNAI

VIABILITA'

- STRADE ORDINARIE
- CARRARECCE
- CAMPESTRE

ELEMENTI PLANIMETRICI

- SERRE
- MURI DIVISORI
- MURO DOPPIO
- MURI DI SOSTEGNO
- STACCONATE
- RETE METALLICA
- MARCIAPIEDI
- AIUOLA
- SPARTITRAFFICO
- SCARPATA ARTIFICIALE
- FOSSO IRRIGUO
- LIMITI DI CULTURA
- CHIOMA ALBERI
- ALBERI ISOLATI
- FILARE VITI
- FRUTTETO
- PALO ILLUMINAZIONE
- POZZO

ELEMENTI ALTIMETRICI

- QUOTA A TERRA
- QUOTA IN GRONDA
- CURVA DI LIVELLO DIRETTRICE
- CURVA DI LIVELLO INTERMEDIA

1. sala mortuaria e celle frigorifere
2. uffici comunali
3. uffici e sala mortuaria
4. servizi igienici
5. congreghe con campo d'inumazione
6. ossario comunale
7. nicchiaio comunale
8. varco
9. deposito casse



SCALA 1 : 500





5.e.

Cimitero di
SECONDIGLIANO

STATO DI FATTO:
RILIEVO AEROFOTOGRAMMETRICO
FUNZIONI CIMITERIALI E MODALITA' D'USO


scala 1:500

riprese aeree settembre 2002

settembre 2003




Dipartimento Urbanistica
Servizio Pianificazione Esecutiva
Aree di Recente Formazione

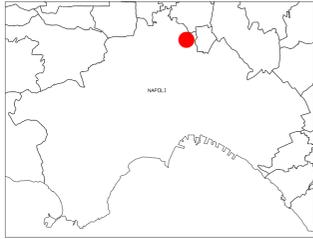

Centro Interdipartimentale di Ricerche L.U.P.T.
Università degli Studi di Napoli "Federico II"
- Prof. Luigi Pizzomonte
- Arch. Mario Caputo

Cartosystem s.r.l.
C.so Venezia 700 - 80138 Napoli (NA)

1. uffici comunali e spogliatoi
 2. sala mortuaria e servizi igienici
 3. ossario comunale
 4. deposito casse
 5. congreghe con campo d'inumazione
 6. ipogeo comunale con campo d'inumazione
 7. cabina elettrica
- area di ampliamento proposta con delibera di Giunta n° 113 del 22-09-03

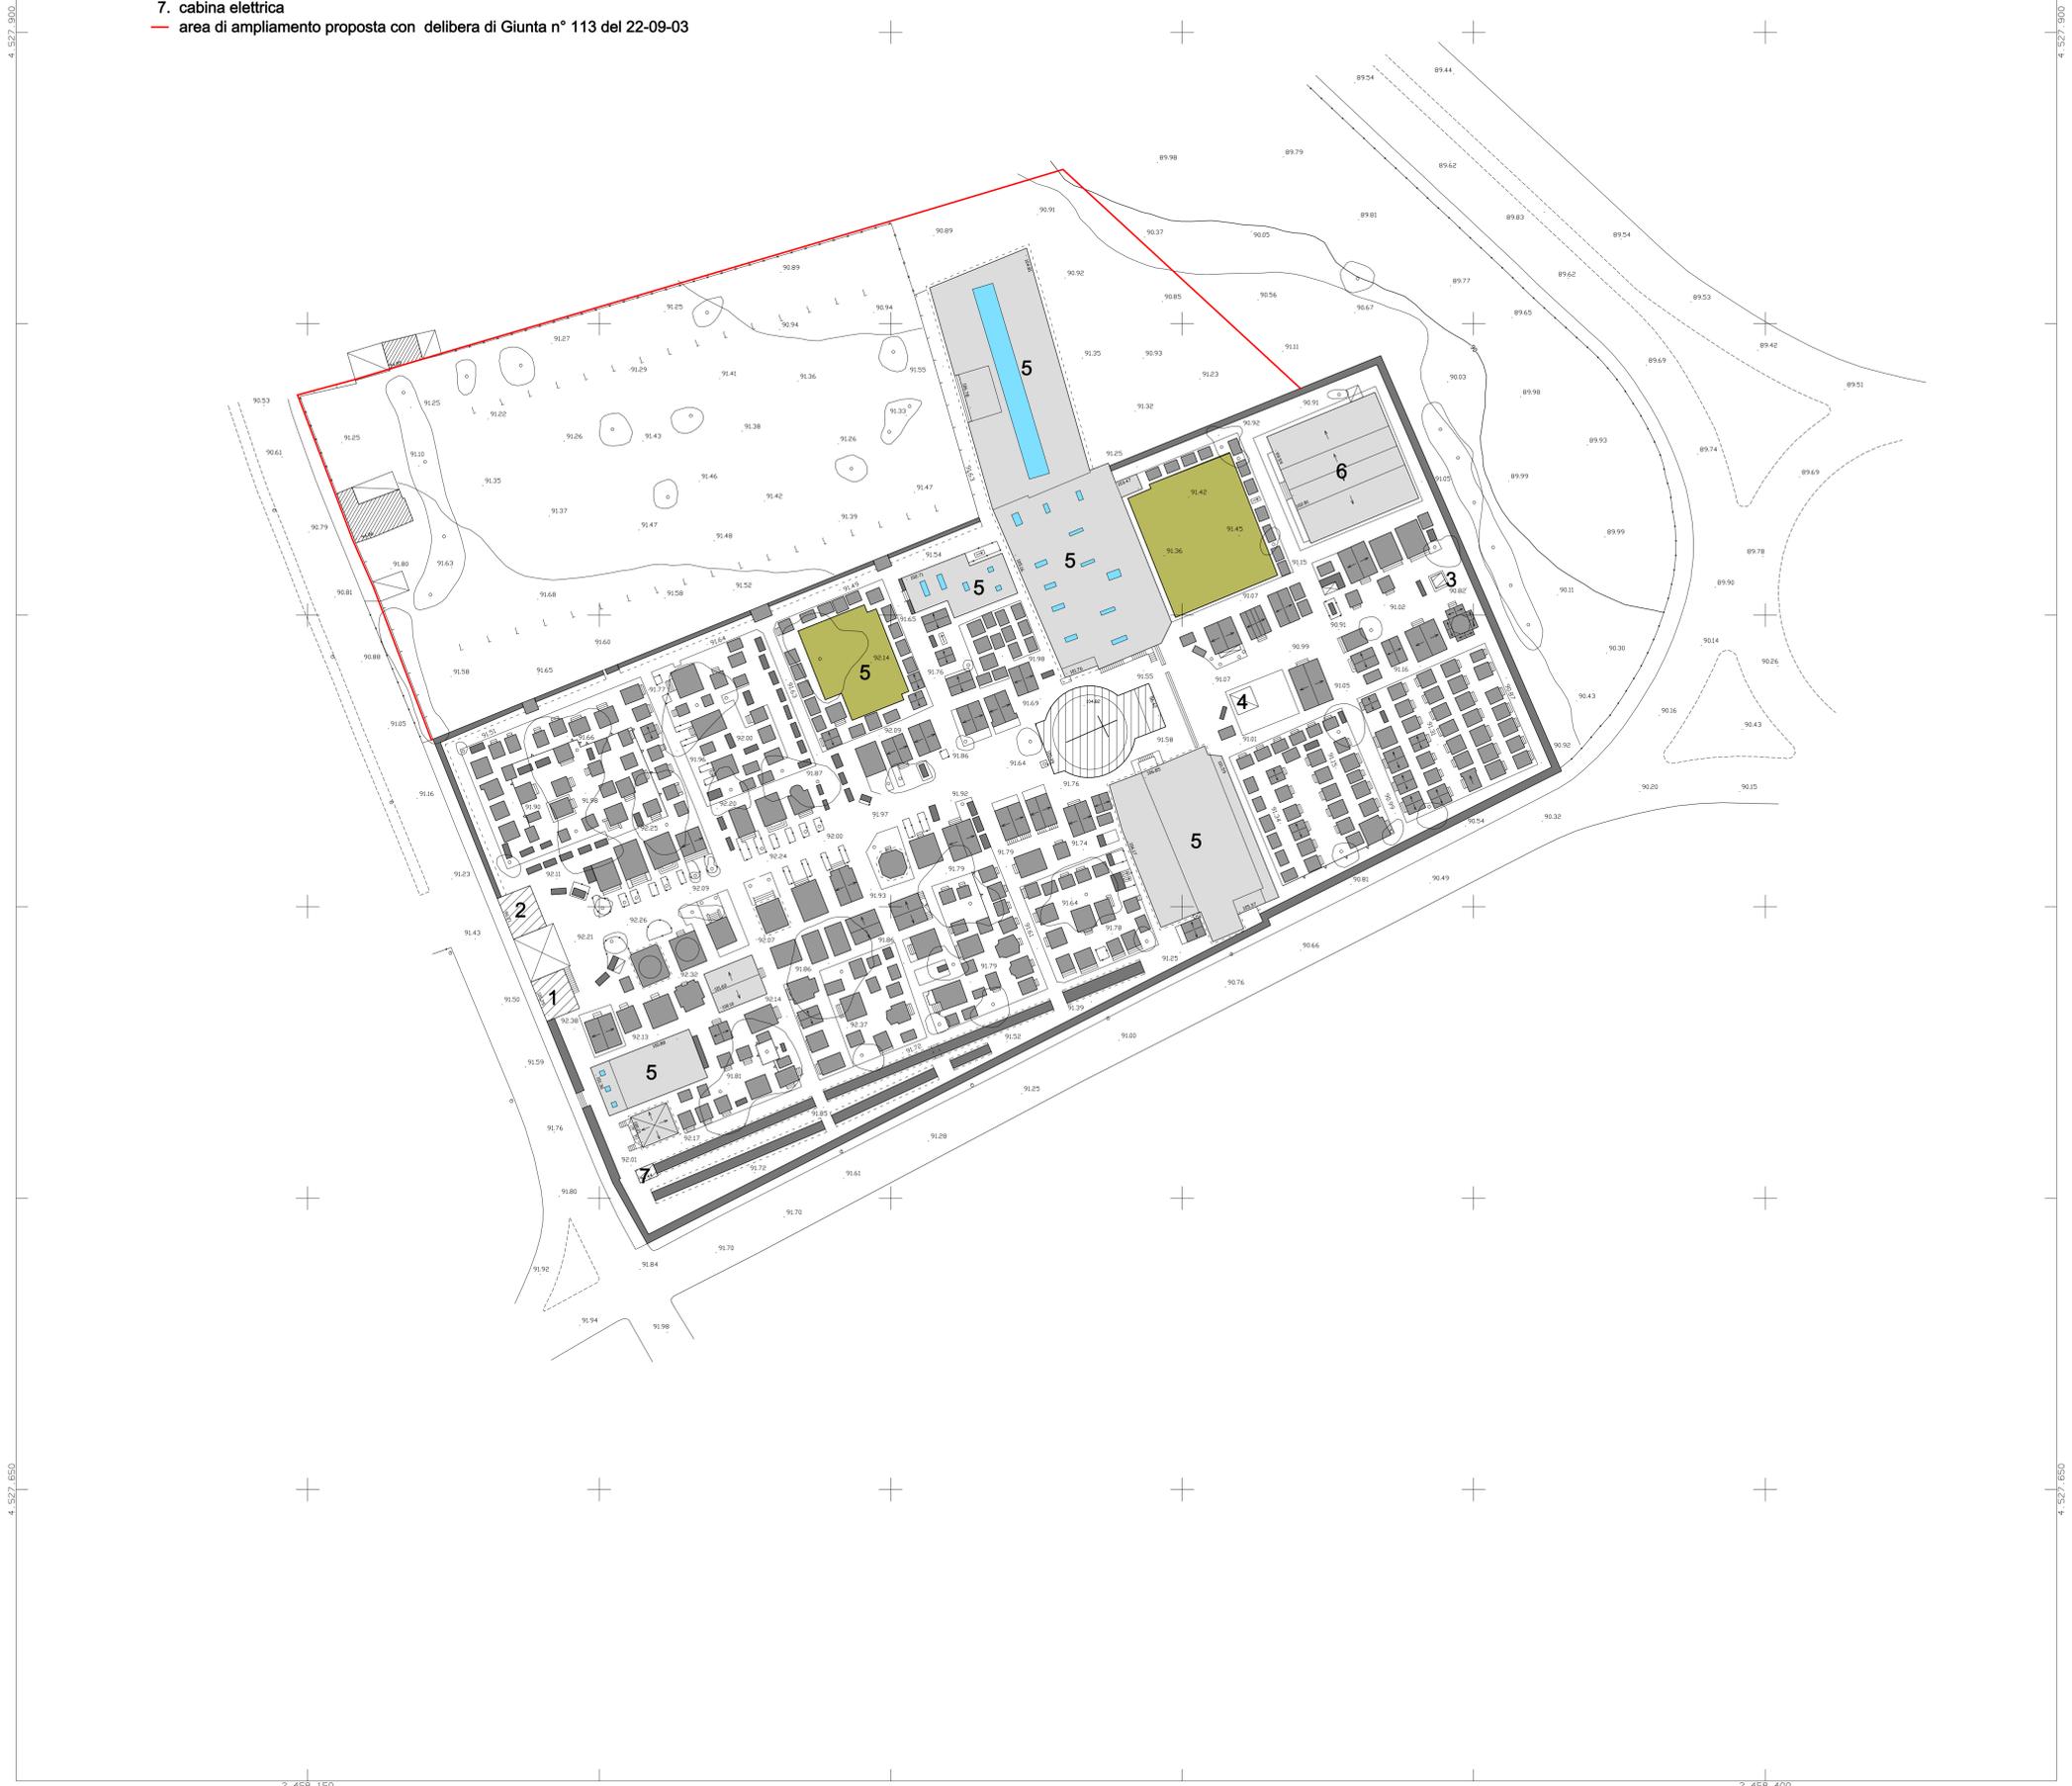

LEGENDA

ELEMENTI CIMITERIALI

- CHIESE
- CONGREGHE
- CAPPELLE
- NICCHIE
- EDICOLE
- CAMPI D'INUMAZIONE
- TOMBA MONUMENTALE
- ALTRE FUNZIONI CIMITERIALI

EDIFICATO

- EDIFICI
- SIMBOLOGIA PENDENZA FALDA E LINEA DI GRONDA
- STABILIMENTI INDUSTRIALI
- CAPANNONI
- TETTOIE
- BARACCHE
- EDIFICIO IN COSTRUZIONE
- RUDERI
- LUCERNAI

VIABILITA'

- STRADE ORDINARIE
- CARRAROCCE
- CAMPESTRE


ELEMENTI PLANIMETRICI

- SERRE
- MURI DIVISORI
- MURO DOPPIO
- MURI DI SOSTEGNO
- STACCONATE
- RETE METALLICA
- MARCIAPIEDI
- AUOLA
- SPARTITRAFFICO
- SCARPATA ARTIFICIALE
- FOSSO IRRIGUO
- LIMITI DI CULTURA
- CHIOMA ALBERI
- ALBERI ISOLATI
- FILARE VITI
- FRUTTETO
- PALO ILLUMINAZIONE
- POZZO

ELEMENTI ALTIMETRICI

- QUOTA A TERRA
- QUOTA IN GRONDA
- CURVA DI LIVELLO DIRETTRICE
- CURVA DI LIVELLO INTERMEDIA

SCALA 1 : 500

 



5.f.

Cimitero di
PONTICELLI

STATO DI FATTO:
RILIEVO AEROFOTOGRAFOMETRICO
FUNZIONI CIMITERIALI E MODALITA' D'USO

scala 1:500

riprese aeree settembre 2002

settembre 2003



Dipartimento Urbanistica
Servizio Pianificazione Esecutiva
Aree di Recente Formazione



Centro Interdipartimentale di Ricerche L.U.P.T.
Università degli Studi di Napoli "Federico II"
- Prof. Luigi Piemontese
- Arch. Mario Capuzzo

Cartoystem s.r.l.
Circonv. Esterna F.no Civo Inalio
80026 - Casoria (NA)

LEGENDA

ELEMENTI CIMITERIALI

- CHIESE
- CONGREGHE
- CAPPELLE
- NICCHIE
- EDICOLE
- CAMPI D'INUMAZIONE
- TOMBA MONUMENTALE
- ALTRE FUNZIONI CIMITERIALI

EDIFICATO

- EDIFICI
- SIMBOLOGIA PENDENZA FALDA E LINEA DI GRONDA
- STABILIMENTI INDUSTRIALI
- CAPANNONI
- TETTOIE
- BARACCHE
- EDIFICIO IN COSTRUZIONE
- RUDERI
- LUCERNAI

VIABILITA'

- STRADE ORDINARIE
- CARRARECCE
- CAMPESTRE

ELEMENTI PLANIMETRICI

- SERRE
- MURI DIVISORI
- MURO DOPPIO
- MURI DI SOSTEGNO
- STACCIONATE
- RETE METALLICA
- MARCIAPIEDI
- AIUOLA
- SPARTITRAFFICO
- SCARPATA ARTIFICIALE
- FOSSO IRRIGUO
- LIMITI DI COLTURA
- CHIOMA ALBERI
- ALBERI ISOLATI
- FILARE VITI
- FRUTTETO
- PALO ILLUMINAZIONE
- POZZO


ELEMENTI ALTIMETRICI

- QUOTA A TERRA
- QUOTA IN GRONDA
- CURVA DI LIVELLO DIRETTRICE
- CURVA DI LIVELLO INTERMEDIA

1. congrega in costruzione
2. uffici comunali
3. spogliatoio
4. uffici comunali, servizi igienici e sala mortuaria
5. cabina elettrica
6. congreghe con campo d'inumazione
7. nicchiaio comunale con campo d'inumazione
8. cappella in costruzione
9. chiesa



SCALA 1 : 500

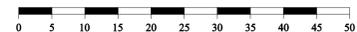



5.g.

Cimitero di
BARRA

STATO DI FATTO:
RILIEVO AEROFOTOGRAMMETRICO
FUNZIONI CIMITERIALI E MODALITA' D'USO


scala 1:500

riprese aeree settembre 2002

settembre 2003



Dipartimento Urbanistica
Servizio Pianificazione Esecutiva
Aree di Recente Formazione

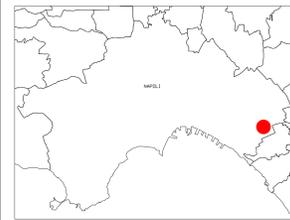

Centro Interdipartimentale di Ricerche L.U.P.T.
Università degli Studi di Napoli "Federico II"
- Prof. Luigi Piemontese
- Arch. Mario Capasso

Cartogisem s.r.l.
C.so Cav. Bissola P.zza Cio. Emilio
80024 - Caserta (CA)

LEGENDA

ELEMENTI CIMITERIALI

- CHIESE
- CONGREGHE
- CAPPELLE
- NICCHIE
- EDICOLE
- CAMPI D'INUMAZIONE
- TOMBA MONUMENTALE
- ALTRE FUNZIONI CIMITERIALI

EDIFICATO

- EDIFICI
- SIMBOLOGIA FENICIA FALDA E LINEA DI GRONDA
- STABILIMENTI INDUSTRIALI
- CAPANNONI
- TETTOIE
- BARACCHE
- EDIFICIO IN COSTRUZIONE
- RUDERI
- LUCERNALI

VIABILITA'

- STRADE ORDinarie
- CARRARECCE
- CAMPESTRE

ELEMENTI PLANIMETRICI

- SERIE
- MURI DIVISORI
- MURO DOPPIO
- MURI DI SOSTEGNO
- STACCONATE
- RETE METALLICA
- MARCIAPIEDI
- AILOLA
- SPARTITRAFFICO
- SCARPATA ARTIFICIALE
- FOSSE IRRIGUIE
- LIMITI DI COLTURA
- CHIOMA ALBERI
- ALBERI ISOLATI
- FILARE VITI
- FRUTTETO
- PALO ILLUMINAZIONE
- POZZO

ELEMENTI ALTIMETRICI

- QUOTA A TERRA
- QUOTA IN GRONDA
- CURVA DI LIVELLO DIRETTRICE
- CURVA DI LIVELLO INTERMEDIA



1. sala mortuaria
2. uffici comunali
3. spogliatoio
4. deposito casse e cabina elettrica
5. servizi igienici e spogliatoio
6. ossario comunale
7. chiesa
8. congreghe con campo d'inumazione
9. nicchia comunale



5.h.

Cimitero di
**SAN GIOVANNI
A TEDUCCIO**

STATO DI FATTO:
RILIEVO AEROFOTOGRAMMETRICO
FUNZIONI CIMITERIALI E MODALITA' D'USO

scala 1:500

riprese aeree settembre 2002

settembre 2003



Dipartimento Urbanistica
Servizio Pianificazione Esecutiva
Aree di Recente Formazione




Centro Interdipartimentale di Ricerche L.U.P.T.
Università degli Studi di Napoli "Federico II"
- Prof. Luigi Piemontese
- Arch. Mario Capuzzo

Cartosystem s.r.l.
Circonv. Esterna P.co Ciro Emilio
80026 - Casoria (NA)

LEGENDA


ELEMENTI CIMITERIALI

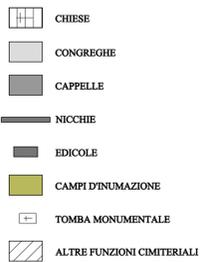

EDIFICATO




VIABILITA'

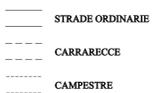

ELEMENTI PLANIMETRICI



ELEMENTI ALTIMETRICI

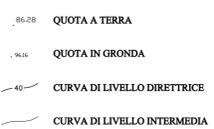

1. ufficio Ente Autonomo Volturmo
2. sala mortuaria comunale
3. lavori in corso sopraelevazione
4. deposito casse
5. uffici comunali e servizi igienici
6. abitazione custode
7. cabina elettrica enel
8. spogliatoio
9. ossario comunale
10. congreghe con campo d'inumazione



SCALA 1 : 500





5.i.

Cimitero di
FUORIGROTTA

STATO DI FATTO:
RILIEVO AEROFOTOGRAMMETRICO
FUNZIONI CIMITERIALI E MODALITA' D'USO

scala 1:500

riprese aeree settembre 2002

settembre 2003



Dipartimento Urbanistica
Servizio Pianificazione Esecutiva
Aree di Recente Formazione




Centro Interdipartimentale di Ricerche L.U.P.T.
Università degli Studi di Napoli "Federico II"
- Prof. Luigi Piemontese
- Arch. Mario Capuzze

Cartosystem s.r.l.
Circonv. Esterna P.co Ciro Emilio
80026 - Casoria (NA)

LEGENDA

ELEMENTI CIMITERIALI

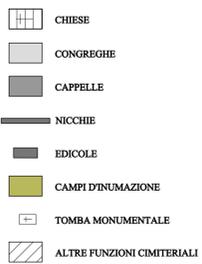

EDIFICATO




VIABILITA'




ELEMENTI PLANIMETRICI




ELEMENTI ALTIMETRICI

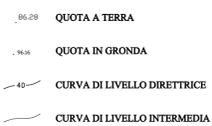

1. ossario comunale
2. nicchia comunale
3. monumento
4. uffici e casa custode
5. cabina elettrica

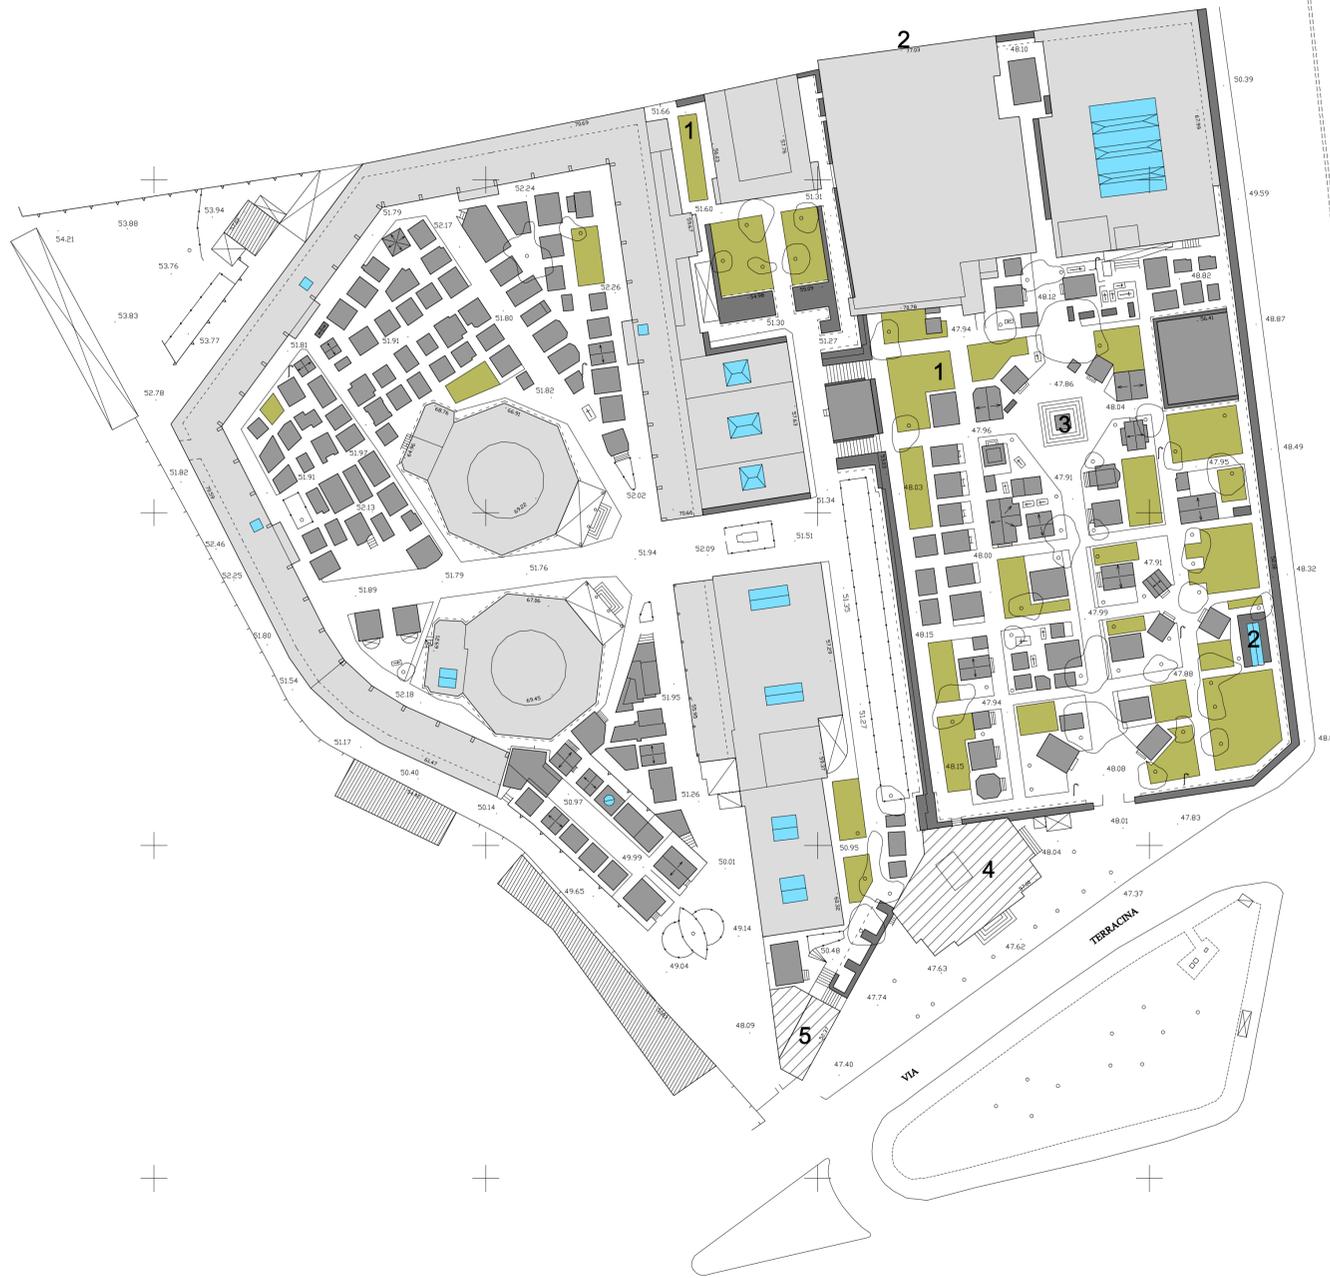

SCALA 1 : 500

 



5.1.

Cimitero del
COMMONWEALTH

STATO DI FATTO:
RILIEVO AEROFOTOGRAMMETRICO
FUNZIONI CIMITERIALI E MODALITA' D'USO


scala 1:500

riprese aeree settembre 2002

settembre 2003



Dipartimento Urbanistica
Servizio Pianificazione Esecutiva
Aree di Recente Formazione

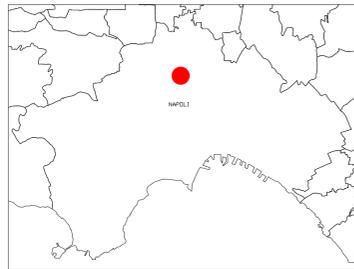

Centro Interdipartimentale di Ricerche L.U.P.T.
Università degli Studi di Napoli "Federico II"
- Prof. Luigi Piemontese
- Arch. Mario Capuzzo

Cartoystem s.r.l.
Civitanova: Sistema Pico Ciro Emilio
80026 - Casoria (NA)

LEGENDA


ELEMENTI CIMITERIALI




EDIFICATO




VIABILITA'

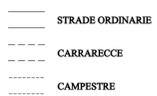

ELEMENTI PLANIMETRICI

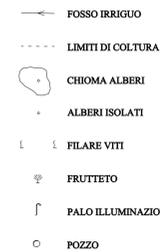

ELEMENTI ALTIMETRICI

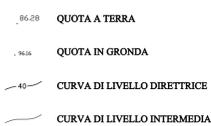

4.526.400

4.526.150

2.455.900

2.455.900


2.456.050

2.456.050

4.526.400

4.526.150

SCALA 1 : 500

 



5.m.

Cimitero di
POGGIOREALE

STATO DI FATTO:
RILIEVO AEROFOTOGRAMMETRICO
FUNZIONI CIMITERIALI E MODALITA' D'USO
QUADRO DI UNIONE

scala 1:2.000
 riprese aeree settembre 2002
 settembre 2003


COMUNE DI NAPOLI
 ASSOCIATO ALLE SEGRETERIE
 E AI CIMITERI

Dipartimento Urbanistica
 Servizio Pianificazione Esecutiva
 Aree di Recente Formazione



1	2	3		
6	5	4		
7	8	9	10	11
15	14	13	12	

Centro Interdipartimentale di Ricerche L.I.U.R.T.
 Università degli Studi di Napoli "Federico II"
 - Prof. Luigi Formisano
 - Arch. Marco Capasso

Cartogestione s.r.l.
 Gruppo Simoni Pini Civis Studio
 80025 - Caserta (CA)





5.m.1.

Cimitero di
POGGIOREALE

STATO DI FATTO:
RILIEVO AEROFOTOGRAMMETRICO
FUNZIONI CIMITERIALI E MODALITA' D'USO

scala 1:500

riprese aeree settembre 2002

settembre 2003




COMUNE DI NAPOLI
ASSESSORATO ALLE PERIFERIE
E AI CIMITERI

Dipartimento Urbanistica
Servizio Pianificazione Esecutiva
Aree di Recente Formazione



Centro Interdipartimentale di Ricerche L.U.P.T.
Università degli Studi di Napoli "Federico II"
- Prof. Luigi Pomarici
- Arch. Mario Capuzzo

Cartosystem s.r.l.
Civium - Roma P.co Cio Emilio
8006 - Caserta (NA)

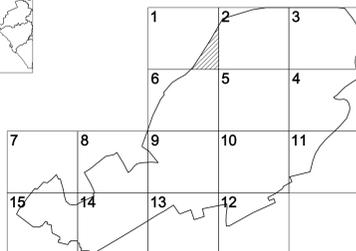

LEGENDA

ELEMENTI CIMITERIALI

- CHIESE
- CONGREGHE
- CAPPELLE
- NICCHIE
- EDICOLE
- CAMPI D'INHUMAZIONE
- TOMBA MONUMENTALE
- ALTRE FUNZIONI CIMITERIALI

EDIFICATO

- EDIFICI
- SIMBOLOGIA PENDENZA FALDA E LINEA DI GRONDA
- STABILIMENTI INDUSTRIALI
- CAPANNONI
- TETTOIE
- BARACCHE
- EDIFICIO IN COSTRUZIONE
- RUDERI
- LUCERNAI

VIABILITA'

- STRADE ORDinarie
- CARRARECCE
- CAMPESTRE

ELEMENTI PLANIMETRICI


- SERRE
- MURI DIVISORI
- MURO DOPPIO
- MURI DI SOSTEGNO
- STACCIONATE
- RETE METALLICA
- MARCIAPIEDI
- AIROLA
- SPARTITRAFFICO
- SCARPA ARTIFICIALE
- FOSSO IRRIGUO
- LIMITI DI COLTURA
- CHIOMA ALBERI
- ALBERI ISOLATI
- FILARE VITI
- FRUTTETO
- PALO ILLUMINAZIONE
- POZZO

ELEMENTI ALTIMETRICI

- QUOTA A TERRA
- QUOTA IN GRONDA
- CURVA DI LIVELLO DIRETTRICE
- CURVA DI LIVELLO INTERMEDIA



SCALA 1 : 500

 



5.m.2.

Cimitero di
POGGIOREALE

STATO DI FATTO:
RILIEVO AEROFOTOGRAMMETRICO
FUNZIONI CIMITERIALI E MODALITA' D'USO

scala 1:500

riprese aeree settembre 2002

settembre 2003




COMUNE DI NAPOLI
ASSESSORATO ALLE PERIFERIE
E AI CIMITERI

Dipartimento Urbanistica
Servizio Pianificazione Esecutiva
Aree di Recente Formazione



Centro Interdipartimentale di Ricerche L.U.P.T.
Università degli Studi di Napoli "Federico II"
- Prof. Luigi Piemontese
- Arch. Mario Capuzzo

Cartogis s.r.l.
C/omune: Roma Via C/omune
80026 - Caserta (NA)

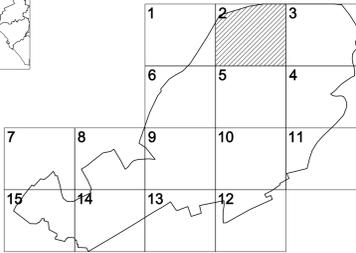

LEGENDA

ELEMENTI CIMITERIALI

- CHIESE
- CONGREGHE
- CAPPELLE
- NICCHIE
- EDICOLE
- CAMPI D'INUMAZIONE
- TOMBA MONUMENTALE
- ALTRE FUNZIONI CIMITERIALI

EDIFICATO

- EDIFICI
- SIMBOLOGIA FINEZZA FALDA E LINEA DI GRONDA
- STABILIMENTI INDUSTRIALI
- CAPANNONI
- TETTORE
- BARACCHE
- EDIFICIO IN COSTRUZIONE
- RUDERI
- LUCERNAI

VIABILITA'

- STRADE ORDinarie
- CARRARECCE
- CAMPESTRE

ELEMENTI PLANIMETRICI


- SERRE
- MURI DIVISORI
- MURO DOFFIO
- MURI DI SOSTEGNO
- STACCONATE
- RETE METALLICA
- MARCIAPIEDI
- AIUOLA
- SPARTITRAFFICO
- SCARPATA ARTIFICIALE
- FOSSO IRRIGUO
- LIMITI DI COLTURA
- CHIONA ALBERI
- ALBERI ISOLATI
- FILARE VITI
- FRUTTETO
- PALO ILLUMINAZIONE
- POZZO

ELEMENTI ALTIMETRICI

- QUOTA A TERRA
- QUOTA IN GRONDA
- CURVA DI LIVELLO DIRETTRICE
- CURVA DI LIVELLO INTERMEDIA



SCALA 1 : 500

 

5.m.3.

**Cimitero di
POGGIOREALE**

**STATO DI FATTO:
RILIEVO AEROFOTOGRAMMETRICO
FUNZIONI CIMITERIALI E MODALITA' D'USO**


scala 1:500

riprese aeree settembre 2002

settembre 2003



Dipartimento Urbanistica
Servizio Pianificazione Esecutiva
Aree di Recente Formazione

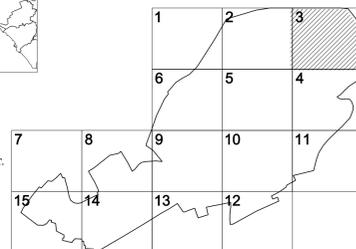

Centro Interdipartimentale di Ricerche L.U.P.T.
Università degli Studi di Napoli "Federico II"
- Prof. Luigi Pissinone
- Arch. Mario Caputo

Cartosystem s.r.l.
Civim. Esterna Pao Ciro Emilio
80036 - Caserta (NA)

LEGENDA

ELEMENTI CIMITERIALI

-  CHIESE
-  CONGREGHE
-  CAPPILLE
-  NICCHIE
-  EDICOLE
-  CAMPI D'INUMAZIONE
-  TOMBA MONUMENTALE
-  ALTRE FUNZIONI CIMITERIALI

EDIFICATO

-  EDIFICI
-  SIMBOLOGIA PENDENZA FALDA E LINEA DI GRONDA
-  STABILIMENTI INDUSTRIALI
-  CAPANNONI
-  TETTOIE
-  BARACCHE
-  EDIFICIO IN COSTRUZIONE
-  RUDERI
-  LUCERNAI

VIABILITA'

-  STRADE ORDINARIE
-  CARRARECCE
-  CAMPESTRE

ELEMENTI PLANIMETRICI

-  SERRE
-  MURI DIVISORI
-  MURO DOPPIO
-  MURI DI SOSTEGNO
-  STACCIONATE
-  RETE METALLICA
-  MARCIAPIEDI
-  AIUOLA
-  SPARTITRAFFICO
-  SCARPATA ARTIFICIALE
-  FOSSO IRRIGUIO
-  LIMITI DI COLTURA
-  CHIOMA ALBERI
-  ALBERI ISOLATI
-  FILARE VITI
-  FRUTTETO
-  PALO ILLUMINAZIONE
-  POZZO

ELEMENTI ALTIMETRICI

-  QUOTA A TERRA
-  QUOTA IN GRONDA
-  CURVA DI LIVELLO DIRETTRICE
-  CURVA DI LIVELLO INTERMEDIA



SCALA 1 : 500





5.m.4.

Cimitero di
POGGIOREALE

STATO DI FATTO:
RILIEVO AEROFOTOGRAMMETRICO
FUNZIONI CIMITERIALI E MODALITA' D'USO

scala 1:500

riprese aeree settembre 2002

settembre 2003




COMUNE DI NAPOLI
ASSESSORATO ALLE PERIFERIE
E AI CIMITERI

Dipartimento Urbanistica
Servizio Pianificazione Esecutiva
Aree di Recente Formazione



Centro Interdipartimentale di Ricerca I.U.P.T.
Università degli Studi di Napoli "Federico II"
- Prof. Luigi Picomonte
- Arch. Mario Capasso

CartoSystem s.r.l.
C.so S. Maria Pao. C.so Emilio
80026 - Caerla (NA)

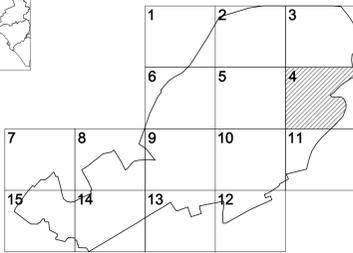


LEGENDA

ELEMENTI CIMITERIALI	ELEMENTI PLANIMETRICI
CHIESE	SERRE
CONGREGHE	MURI DIVISORI
CAPPELLE	MURO DOPPIO
NICCHE	MURI DI SOSTEGNO
EDICOLE	STACCONATE
CAMPI D'INUMAZIONE	RETE METALLICA
TOMBA MONUMENTALE	MARCIAPIEDI
ALTRE FUNZIONI CIMITERIALI	AIUOLA
EDIFICATO	SPARTITRAFFICO
EDIFICI	SCARPATA ARTIFICIALE
SIMBOLOGIA PENDENZA FALDA E LINEA DI GRONDA	FOSSO BRIGLIO
STABILIMENTI INDUSTRIALI	LIMITI DI COLTURA
CAPANNONI	CHOMA ALBERI
TETTOIE	ALBERI ISOLATI
BARACCHE	FILARE VITI
EDIFICIO IN COSTRUZIONE	FRUTTETO
RUDERI	PALO ILLUMINAZIONE
LUCERNAI	POZZO
VIABILITA'	ELEMENTI ALTIMETRICI
STRADE ORDINARIE	QUOTA A TERRA
CARRARECCE	QUOTA IN GRONDA
CAMPESTRE	CURVA DI LIVELLO DIRETTRICE
	CURVA DI LIVELLO INTERMEDIA



1. cimitero Ebraico
2. sala mortuaria
3. uffici vigilanza
4. servizi igienici
5. area a verde

SCALA 1 : 500

 



5.m.5.



Cimitero di POGGIOREALE

STATO DI FATTO: RILIEVO AEROFOTOGRAMMETRICO FUNZIONI CIMITERIALI E MODALITA' D'USO

scala 1:500
riprese aeree settembre 2002
settembre 2003

COMUNE DI NAPOLI
ASSESSORATO ALLE PERIFERIE E AI CIMITERI

Dipartimento Urbanistica
Servizio Pianificazione Esecutiva
Area di Recente Formazione

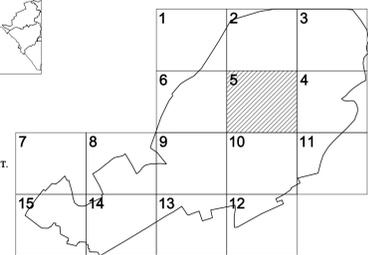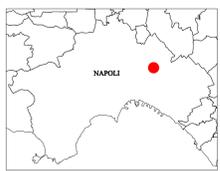


Centro Interdipartimentale di Ricerche L.U.P.T.
Università degli Studi di Napoli "Federico II"
- Prof. Luigi Penonzone
- Arch. Mario Capozzo

Cartosystem s.r.l.
C.so. - Roma Fco Cio Italia
80026 - Caserta (NA)

LEGENDA

- | | |
|---|--|
| <p>ELEMENTI CIMITERIALI</p> <ul style="list-style-type: none"> CHIESE CONGREGHE CAPPELLE NICCHIE EDICOLE CAMPI D'INCUMAZIONE TOMBA MONUMENTALE ALTRE FUNZIONI CIMITERIALI <p>EDIFICATO</p> <ul style="list-style-type: none"> EDIFICI SIMBOLOGIA PENDENZA FALDA E LINEA DI GRONDA STABILIMENTI INDUSTRIALI CAPANNONI TETTORE BARACCHE EDIFICIO IN COSTRUZIONE RUDERI LUCERNAI <p>VIABILITA'</p> <ul style="list-style-type: none"> STRADE ORDINARIE CARRARECCE CAMPESTRE | <p>ELEMENTI PLANIMETRICI</p> <ul style="list-style-type: none"> SERRE MURI DIVISORI MURO DOPPIO MURI DI SOSTEGNO STACCIONATE RETE METALLICA MARCIAPIEDI AIUOLA SPARTITRAFFICO SCARPATA ARTIFICIALE FOSSO IRRIGUO LIMITI DI COLTURA CHIOMA ALBERI ALBERI ISOLATI FILARE VITI FRUTTETO PALO ILLUMINAZIONE POZZO <p>ELEMENTI ALTIMETRICI</p> <ul style="list-style-type: none"> QUOTA A TERRA QUOTA IN GRONDA CURVA DI LIVELLO DIRETTRICE CURVA DI LIVELLO INTERMEDIA |
|---|--|

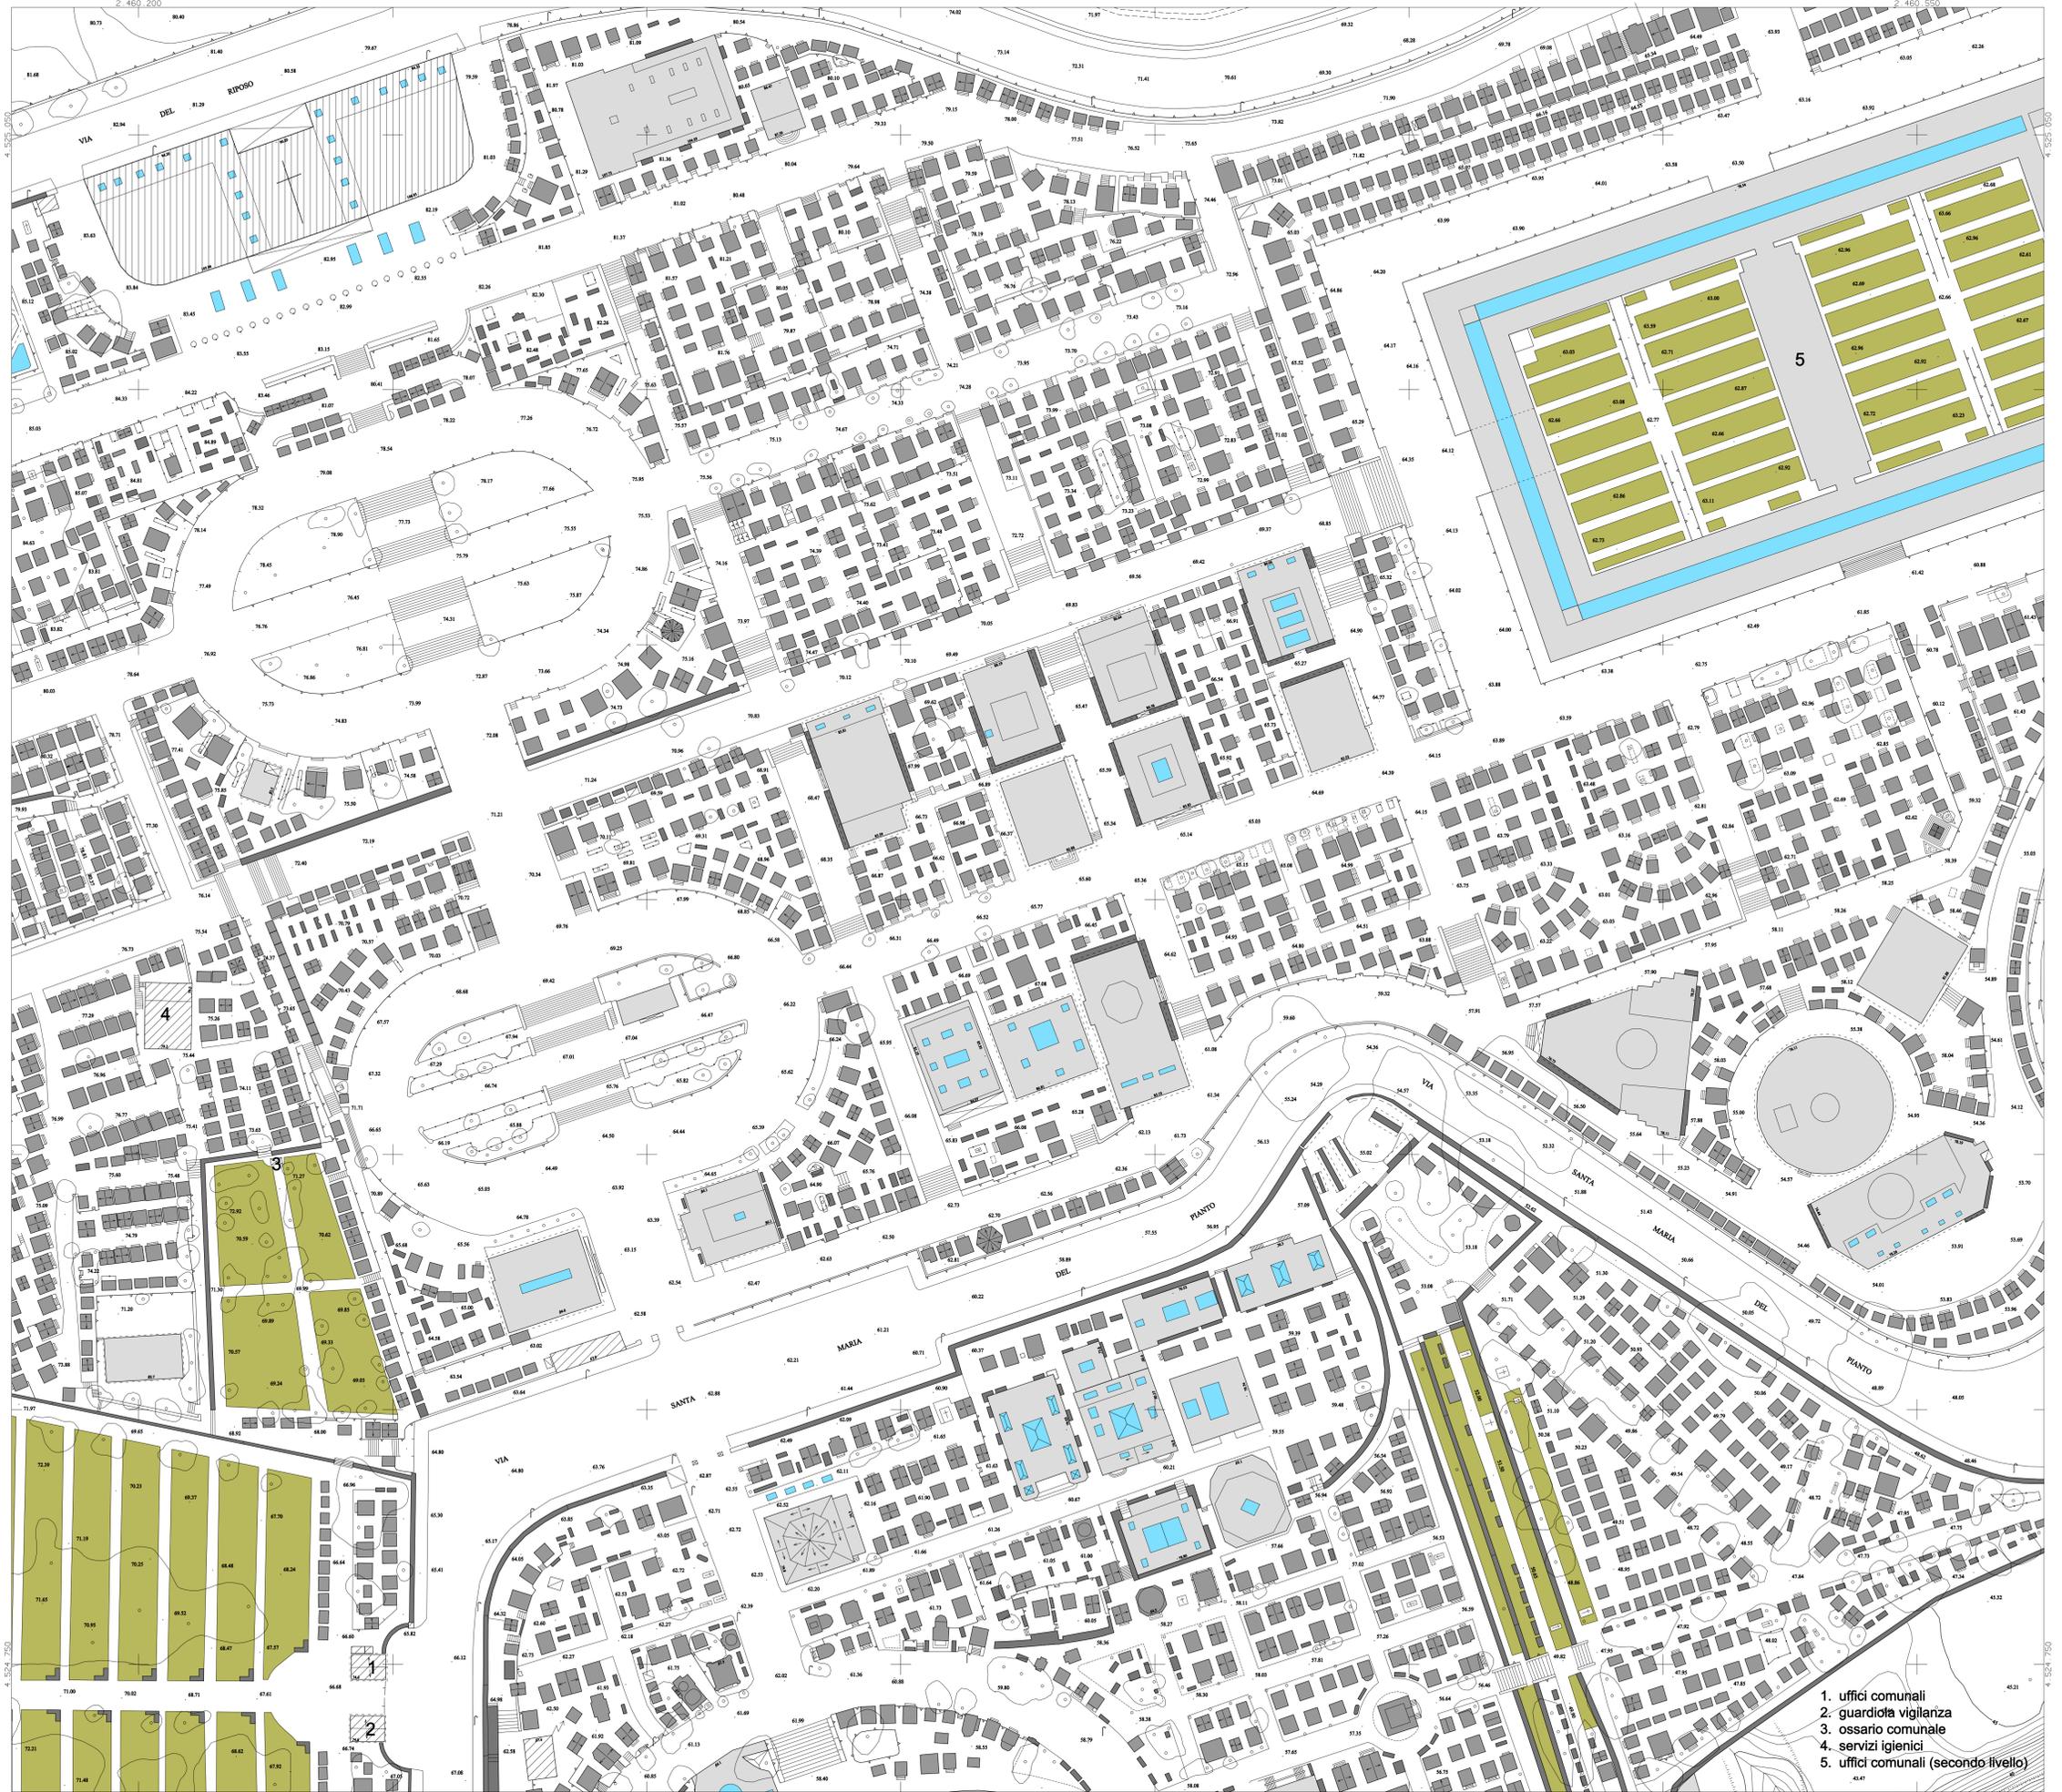

SCALA 1 : 500

0 5 10 15 20 25 30 35 40 45 50

1. uffici comunali
2. guardia vigilanza
3. ossario comunale
4. servizi igienici
5. uffici comunali (secondo livello)



5.m.6.

Cimitero di
POGGIOREALE

STATO DI FATTO:
RILIEVO AEROFOTOGRAMMETRICO
FUNZIONI CIMITERIALI E MODALITA' D'USO

scala 1:500

riprese aeree settembre 2002

settembre 2003




COMUNE DI NAPOLI
ASSESSORATO ALLE PERIFERIE
E AI CIMITERI

Dipartimento Urbanistica
Servizio Pianificazione Esecutiva
Aree di Recente Formazione



Centro Interdipartimentale di Ricerche L.U.P.T.
Università degli Studi di Napoli "Federico II"
- Prof. Luigi Paniconi
- Arch. Mario Capasso

Cartosystem s.r.l.
Civitanova, Roma P.zza Cio' Emilio
80026 - Caserta (NA)

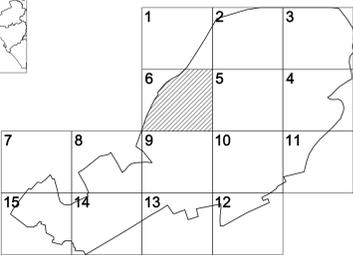

LEGENDA

- | | |
|--|------------------------------|
| ELEMENTI CIMITERIALI | ELEMENTI PLANIMETRICI |
| CHIESE | SERRE |
| CONGREGHE | MURI DIVISORI |
| CAPPELLE | MURO DOPIO |
| NICCHIE | MURI DI SOSTEGNO |
| EDICOLE | STACCONATE |
| CAMPI D'INUMAZIONE | RETE METALLICA |
| TOMBA MONUMENTALE | MARCIAPIEDI |
| ALTRE FUNZIONI CIMITERIALI | AIUOLA |
| EDIFICATO | SPARTITRAFFICO |
| EDIFICI | SCARPATA ARTIFICIALE |
| SIMBOLOGIA PENDENZA FALDA
E LINEA DI GRONDA | FOSSO IRRIGUO |
| STABILIMENTI INDUSTRIALI | LIMITI DI COLTURA |
| CAPANNONI | CHIONA ALBERI |
| TETTORE | ALBERI ISOLATI |
| BARACCHE | FILARE VITI |
| EDIFICIO IN COSTRUZIONE | FRUTTETO |
| RUDERI | PALO ILLUMINAZIONE |
| LUCERNAI | POZZO |
| VIABILITA' | ELEMENTI ALTIMETRICI |
| STRADE ORDinarie | QUOTA A TERRA |
| CARRARECCE | QUOTA IN GRONDA |
| CAMPESTRE | CURVA DI LIVELLO DIRETTRICE |
| | CURVA DI LIVELLO INTERMEDIA |



1. ossario comunale
2. uffici comunali (ex forno)
3. campo dismesso



SCALA 1 : 500



5.m.7.

Cimitero di
POGGIOREALE

STATO DI FATTO:
RILIEVO AEROFOTOGRAMMETRICO
FUNZIONI CIMITERIALI E MODALITA' D'USO

scala 1:500

riprese aeree settembre 2002

settembre 2003




COMUNE DI NAPOLI
ASSESSORATO ALLE PERIFERIE
E AI CIMITERI

Dipartimento Urbanistica
Servizio Pianificazione Esecutiva
Aree di Recente Formazione



Centro Interdipartimentale di Ricerche L.U.P.T.
Università degli Studi di Napoli "Federico II"
- Prof. Luigi Piemontese
- Arch. Mario Capuzzo

Cartosystem s.r.l.
C/omune: Roma P/ro: C/so: Italia
80026 - Caserta (NA)

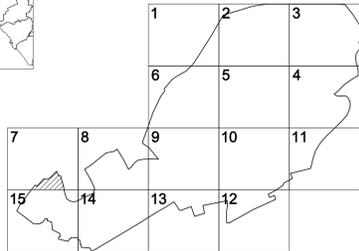

LEGENDA

ELEMENTI CIMITERIALI

- CHIESE
- CONGREGHE
- CAPPELLE
- NICCHIE
- EDICOLE
- CAMPI D'INTUMAZIONE
- TOMBA MONUMENTALE
- ALTRE FUNZIONI CIMITERIALI

EDIFICATO

- EDIFICI
- SIMBOLOGIA PENDENZA FALDA E LINEA DI GRONDA
- STABILIMENTI INDUSTRIALI
- CAPANNONI
- TETTI
- BARACCHE
- EDIFICIO IN COSTRUZIONE
- RUDERI
- LUCERNAI

VIABILITA'


- STRADE ORDinarie
- CARRARECCE
- CAMPESTRE

ELEMENTI PLANIMETRICI


- SERRE
- MURI DIVISORI
- MURO DOPPIO
- MURI DI SOSTEGNO
- STACCONATE
- RETE METALLICA
- MARCIAPIEDI
- AIUOLA
- SPARTITRAFFICO
- SCARPA ARTIFICIALE
- FOSSO IRRIGUO
- LIMITI DI COLTURA
- CHIOMA ALBERI
- ALBERI ISOLATI
- FILARE VITI
- FRUTTETO
- PALO ILLUMINAZIONE
- POZZO

ELEMENTI ALTIMETRICI

- QUOTA A TERRA
- QUOTA IN GRONDA
- CURVA DI LIVELLO DIRETTRICE
- CURVA DI LIVELLO INTERMEDIA

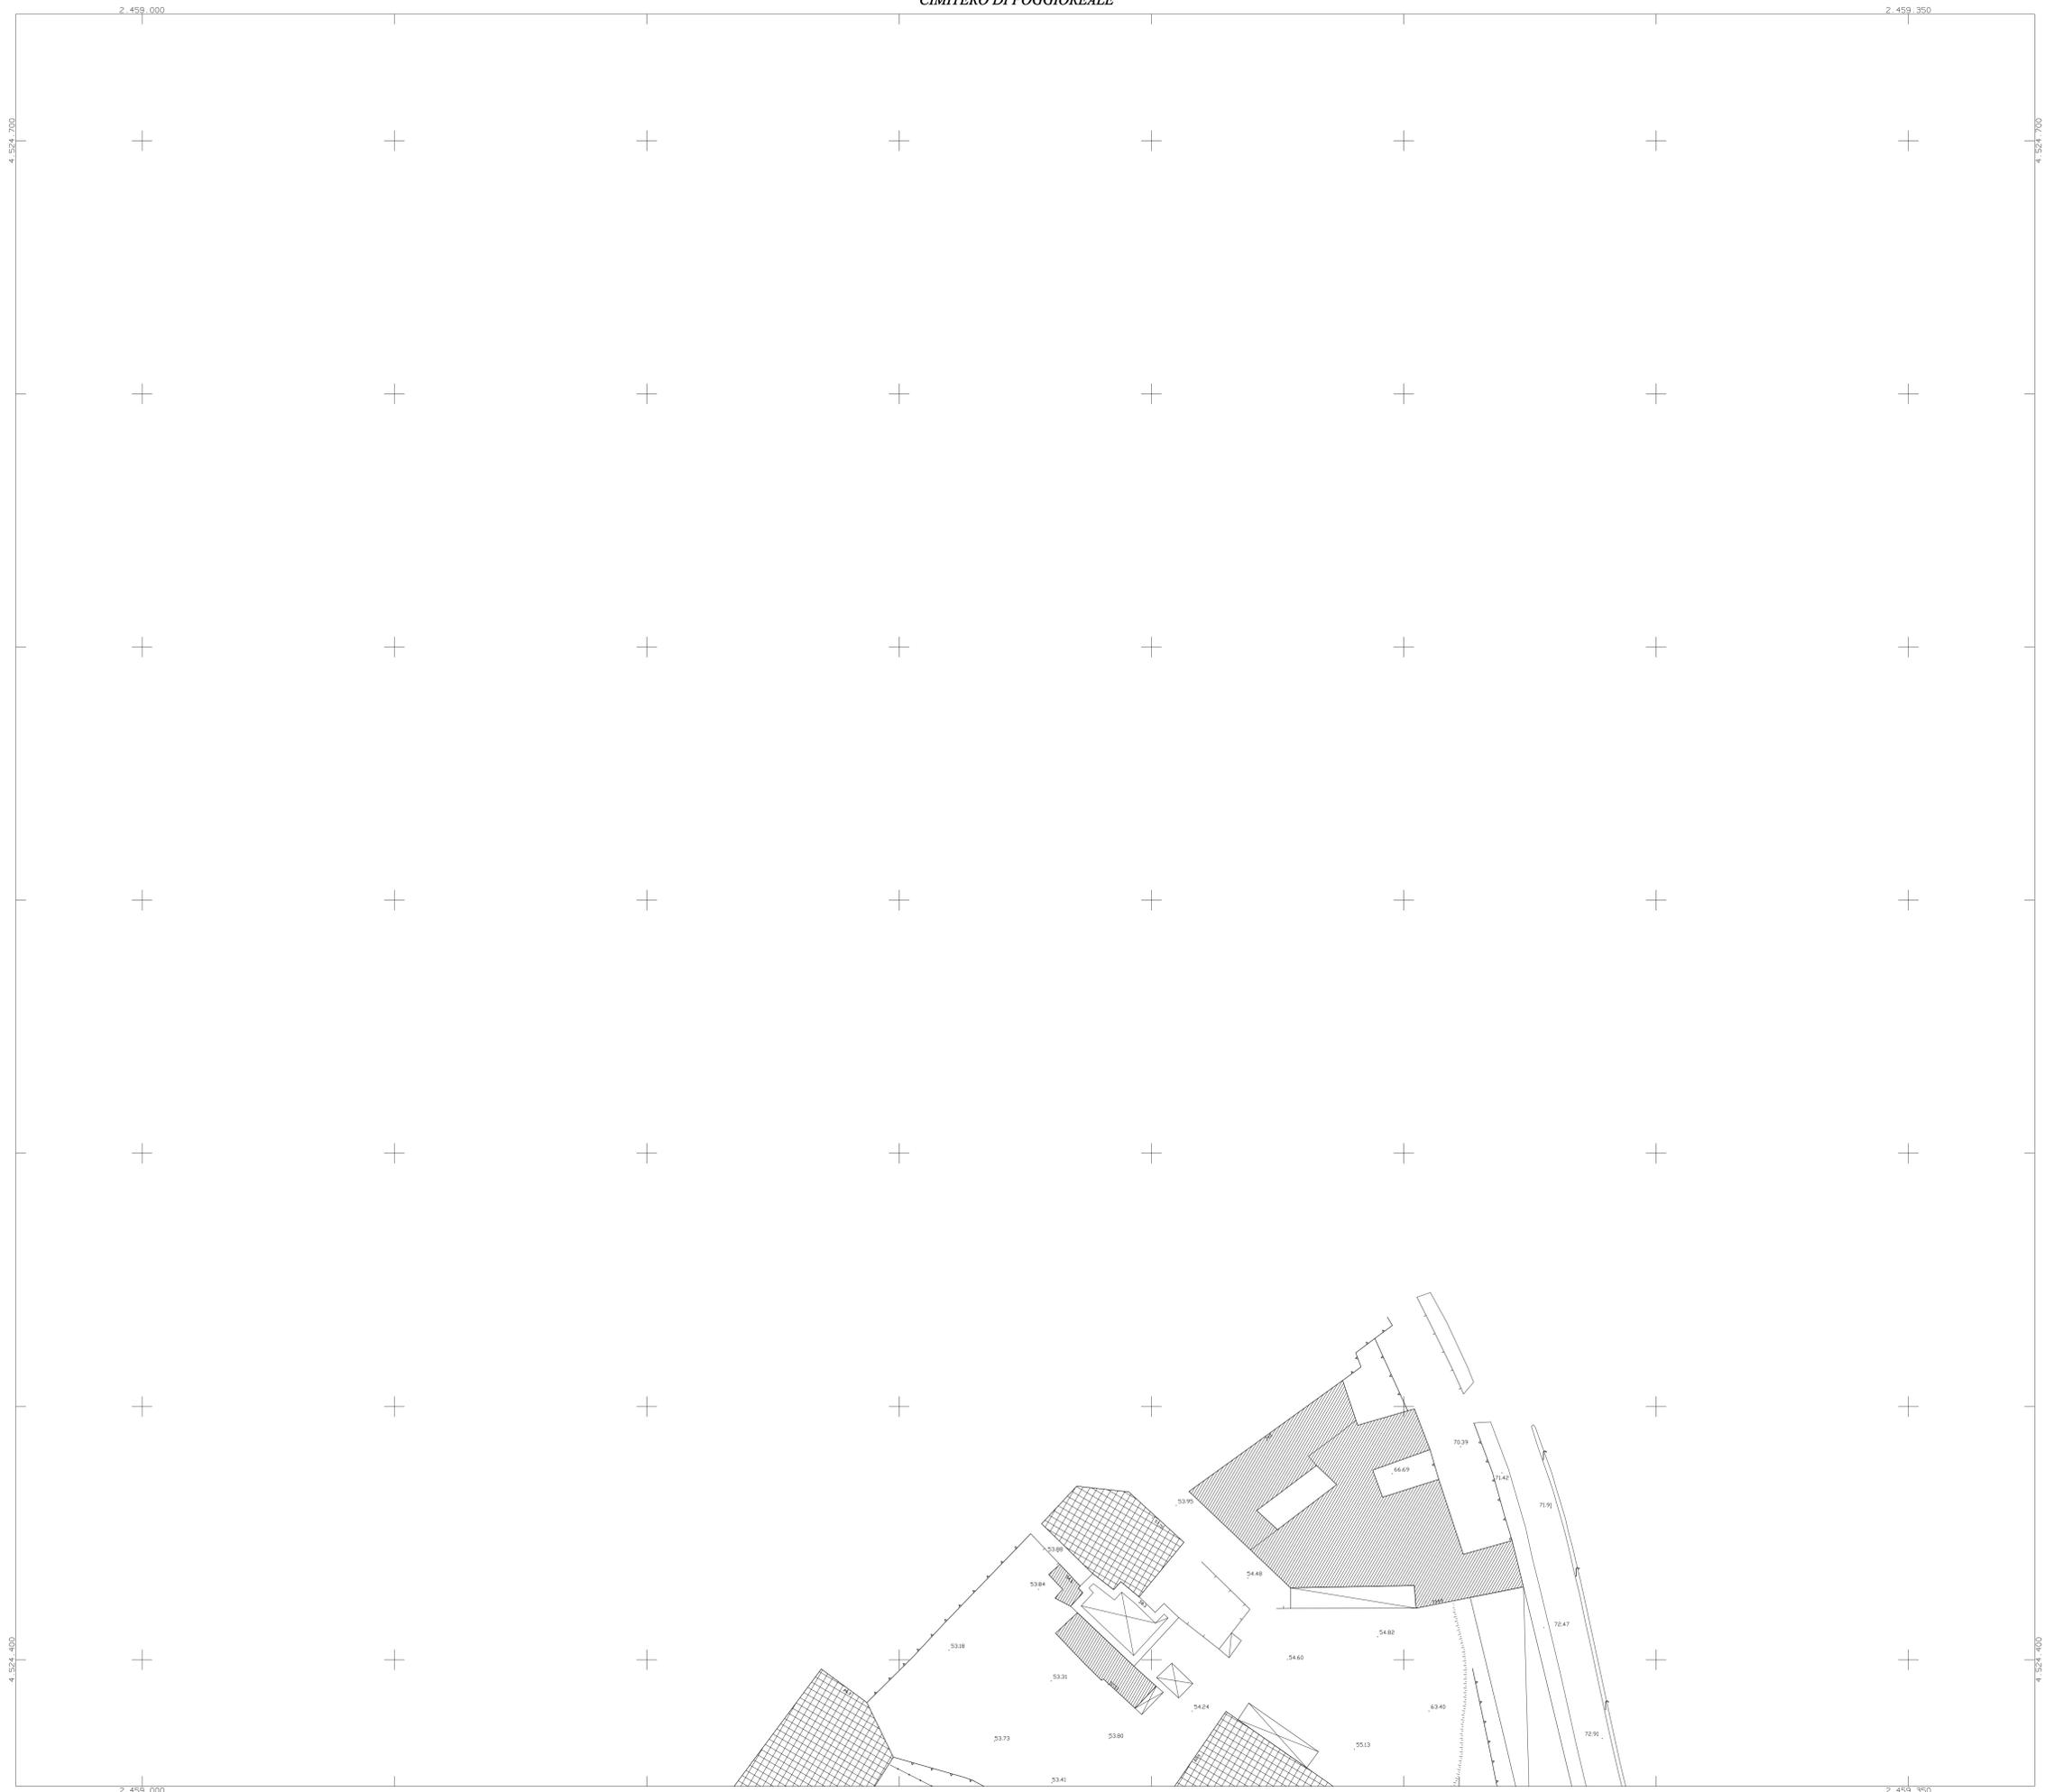

SCALA 1 : 500

 



5.m.8.

**Cimitero di
POGGIOREALE**

**STATO DI FATTO:
RILIEVO AEROFOTOGRAMMETRICO
FUNZIONI CIMITERIALI E MODALITA' D'USO**

scala 1:500

riprese aeree settembre 2002

settembre 2003




**COMUNE DI NAPOLI
ASSESSORATO ALLE PERIFERIE
E AI CIMITERI**

Dipartimento Urbanistica
Servizio Pianificazione Esecutiva
Aree di Recente Formazione



Centro Interdipartimentale di Ricerche L.U.P.T.
Università degli Studi di Napoli "Federico II"
- Prof. Luigi Piemontese
- Arch. Mario Capuzzo

Cartoystem s.r.l.
Città: Roma Via Cio Gallo
00026 - Caserta (NA)

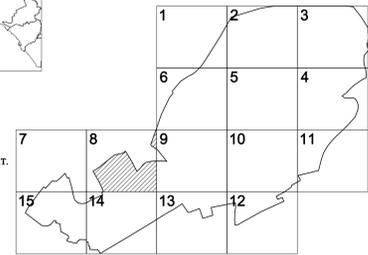


LEGENDA

ELEMENTI CIMITERIALI	ELEMENTI PLANIMETRICI
CHIESE	SERRE
CONGREGHE	MURI DIVISORI
CAPPELLE	MURO DOPIO
NICCHIE	MURI DI SOSTEGNO
EDICOLE	STACCIONATE
CAMPI D'INHUMAZIONE	RETE METALLICA
TOMBA MONUMENTALE	MARCIAPIEDI
ALTRE FUNZIONI CIMITERIALI	AIUOLA
EDIFICATO	SPARTITRAFFICO
EDIFICI	SCARPA ARTIFICIALE
SIMBOLOGIA PENDENZA FALDA E LINEA DI GRONDA	FOSSO IRRIGUO
STABILIMENTI INDUSTRIALI	LIMITI DI COLTURA
CAPANNONI	CHIOMA ALBERI
TETTI	ALBERI ISOLATI
BARACCHE	FILARE VITI
EDIFICIO IN COSTRUZIONE	FRUTTETO
RUEDERI	PALO ILLUMINAZIONE
LUCERNAI	POZZO
VIABILITA'	ELEMENTI ALTIMETRICI
STRADE ORDinarie	QUOTA A TERRA
CARRARECCE	QUOTA IN GRONDA
CAMPESTRE	CURVA DI LIVELLO DIRETTRICE
	CURVA DI LIVELLO INTERMEDIA



1. ossario
2. casa custode e uffici
3. chiesa anglicana
4. campi di sepoltura perpetua

SCALA 1 : 500

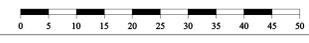



5.m.9.

Cimitero di POGGIOREALE

**STATO DI FATTO:
RILIEVO AEROFOTOGRAMMETRICO
FUNZIONI CIMITERIALI E MODALITA' D'USO**

scala 1:500

riprese aeree settembre 2002

settembre 2003




**COMUNE DI NAPOLI
ASSESSORATO ALLE PERIFERIE
E AI CIMITERI**

Dipartimento Urbanistica
Servizio Pianificazione Esecutiva
Aree di Recente Formazione




Centro Interdipartimentale di Ricerche L.U.P.T.
Università degli Studi di Napoli "Federico II"
- Prof. Luigi Piemontese
- Arch. Mario Capuzzo

Cartosystem s.r.l.
C/omun. Roma Via Cio Tallio
80026 - Caserta (NA)

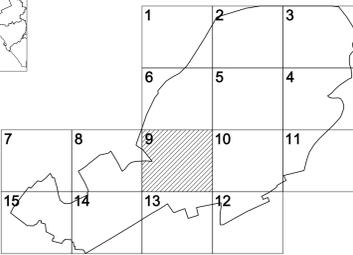

LEGENDA

- | | |
|--|------------------------------|
| ELEMENTI CIMITERIALI | ELEMENTI PLANIMETRICI |
| CHIESE | SERRE |
| CONGREGHE | MURI DIVISORI |
| CAPPELLE | MURO DOFFIO |
| NICCHIE | MURI DI SOSTEGNO |
| EDICOLE | STACCONATE |
| CAMPI D'INCINERAZIONE | RETE METALLICA |
| TOMBA MONUMENTALE | MARCIAPIEDI |
| ALTRE FUNZIONI CIMITERIALI | AVUOLA |
| EDIFICATO | SPARTITRAFFICO |
| EDIFICI | SCARPA ARTIFICIALE |
| SIMBOLOGIA PENDINGIA FALDA E LINEA DI GRONDA | FOSSE IRRIGUO |
| STABILIMENTI INDUSTRIALI | LIMITI DI COLTURA |
| CAPANNONI | CHIOMA ALBERI |
| TETTORE | ALBERI ISOLATI |
| BARACCHE | FILARE VITI |
| EDIFICIO IN COSTRUZIONE | FRUTTETO |
| RUDERI | PALO ILLUMINAZIONE |
| LUCERNAI | POZZO |
| VIABILITA' | ELEMENTI ALTIMETRICI |
| STRADE ORDINARIE | QUOTA A TERRA |
| CARRARECCE | QUOTA IN GRONDA |
| CAMPESTRE | CURVA DI LIVELLO DIRETTRICE |
| | CURVA DI LIVELLO INTERMEDIA |

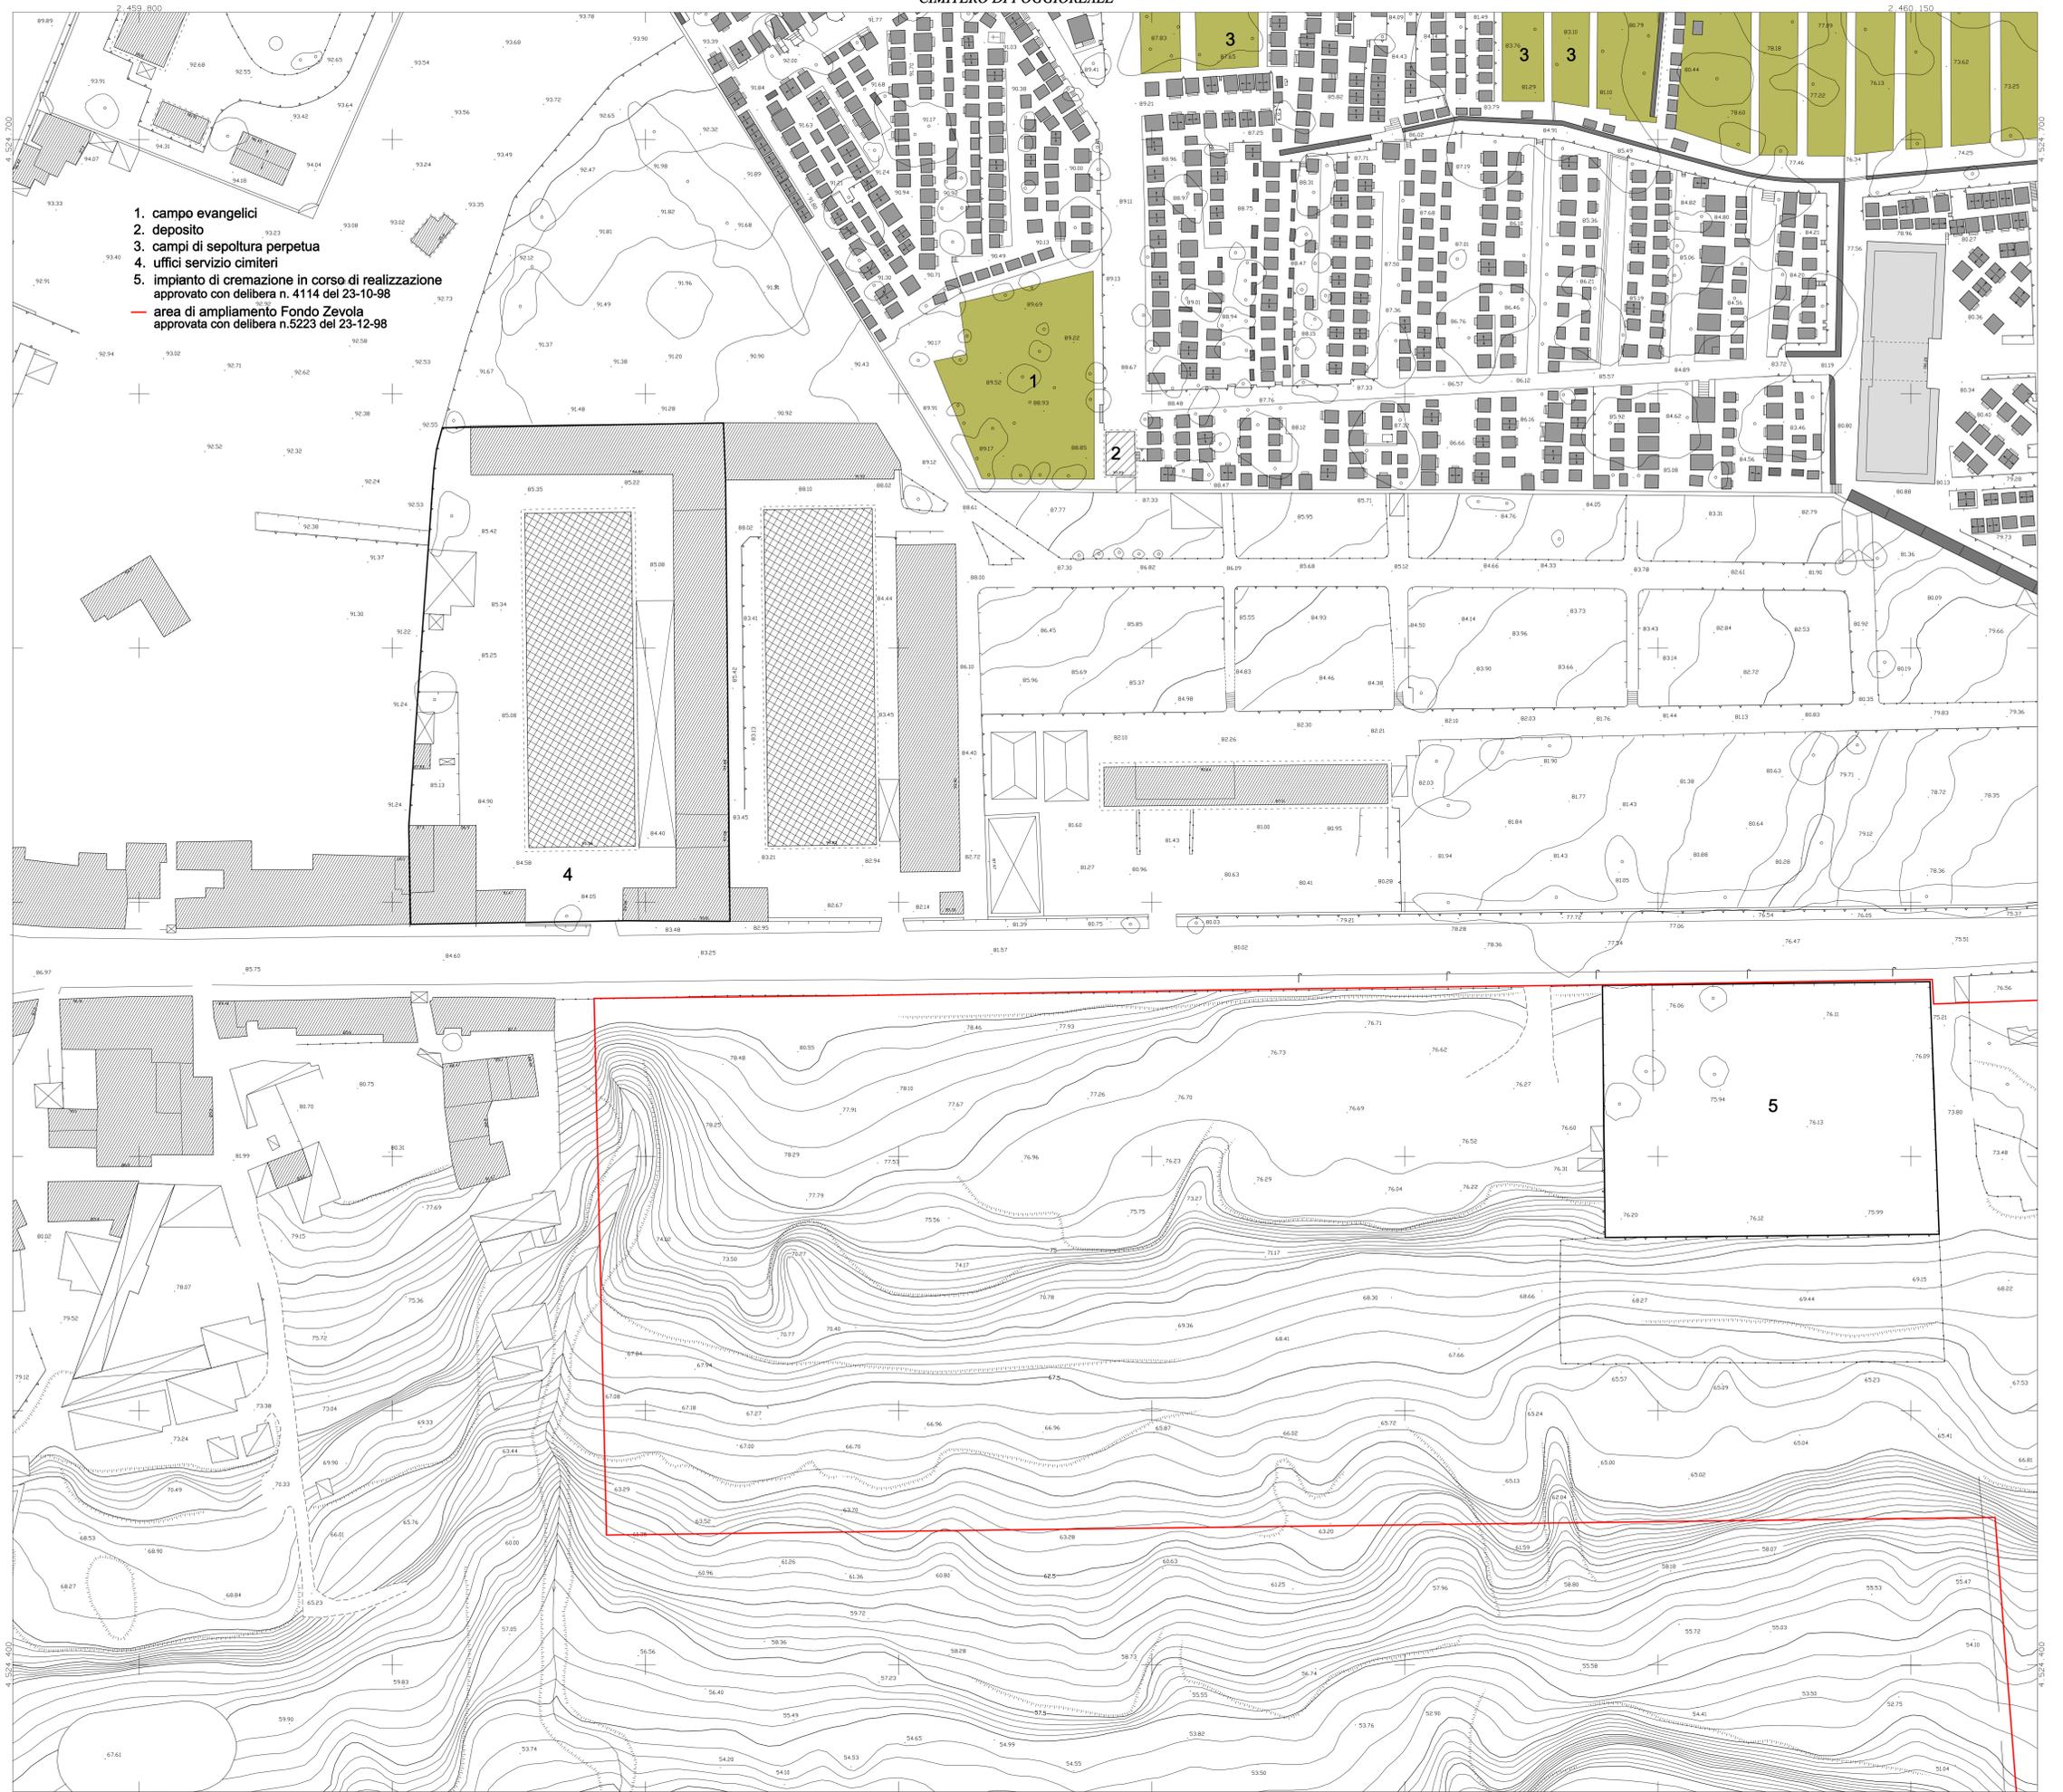



5.m.10.

Cimitero di POGGIOREALE

STATO DI FATTO: RILIEVO AEROFOTOGRAMMETRICO FUNZIONI CIMITERIALI E MODALITA' D'USO

scala 1:500

riprese aeree settembre 2002

settembre 2003




COMUNE DI NAPOLI
ASSESSORATO ALLE PERIFERIE E AI CIMITERI

Dipartimento Urbanistica
Servizio Pianificazione Esecutiva
Aree di Recente Formazione



Centro Interdipartimentale di Ricerche L.U.P.T.
Università degli Studi di Napoli "Federico II"
- Prof. Luigi Pomponese
- Arch. Mario Capuzzo

Cartosystem s.r.l.
C/area - Roma Via Cio Trullo
80026 - Caserta (NA)

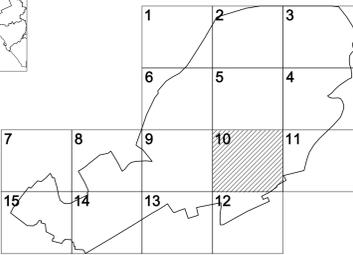


LEGENDA

ELEMENTI CIMITERIALI	ELEMENTI PLANIMETRICI
CHIESE	SERRE
CONGREGHE	MURI DIVISORI
CAPPELLE	MURO DOFFPIO
NICCHIE	MURI DI SOSTEGNO
EDICOLE	STACCIONATE
CAMPI D'INUMAZIONE	RETE METALLICA
TOMBA MONUMENTALE	MARCIAPIEDI
ALTRE FUNZIONI CIMITERIALI	AIROLA
EDIFICATO	SPARTITRAFFICO
EDIFICI	SCARPATA ARTIFICIALE
SIMBOLOGIA PENDENZA FALDA E LINEA DI GRONDA	FOSSO IRRIGUO
STABILIMENTI INDUSTRIALI	LIMITI DI COLTURA
CAPANNONI	CHIOMA ALBERI
TETTI	ALBERI ISOLATI
BARACCHE	FILARE VITI
EDIFICIO IN COSTRUZIONE	FRUTTETO
RUDERI	PALO ILLUMINAZIONE
LUCERNAI	POZZO
VIABILITA'	ELEMENTI ALTIMETRICI
STRADE ORDinarie	QUOTA A TERRA
CARRARECCE	QUOTA IN GRONDA
CAMPESTRE	CURVA DI LIVELLO DIRETTRICE
	CURVA DI LIVELLO INTERMEDIA



- 1. ipogeo comunale
 - 2. spogliatoio
 - 3. servizi igienici e spogliatoio
 - 4. inceneritore in disuso
 - 5. giardino
 - 6. uffici comunali
 - 7. cabina elettrica
 - 8. servizi igienici
- area di ampliamento Fondo Zevola approvata con delibera n.5223 del 23-12-98

SCALA 1 : 500

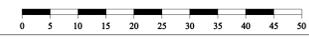



5.m.11.

**Cimitero di
POGGIOREALE**

**STATO DI FATTO:
RILIEVO AEROFOTOGRAMMETRICO
FUNZIONI CIMITERIALI E MODALITA' D'USO**

scala 1:500

riprese aeree settembre 2002

settembre 2003




**COMUNE DI NAPOLI
ASSESSORATO ALLE PERIFERIE
E AI CIMITERI**

Dipartimento Urbanistica
Servizio Pianificazione Esecutiva
Aree di Recente Formazione



Centro Interdipartimentale di Ricerche L.U.P.T.
Università degli Studi di Napoli "Federico II"
- Prof. Luigi Piemontese
- Arch. Mario Capuzzo

Cartosystem s.r.l.
C.so S. Eustachio 100
80026 - Caserta (NA)

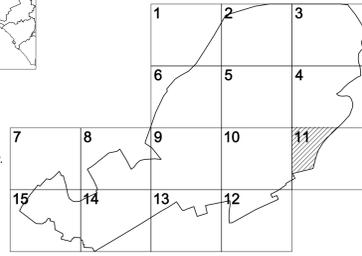

LEGENDA

- | | |
|---|------------------------------|
| ELEMENTI CIMITERIALI | ELEMENTI PLANIMETRICI |
| CHIESE | SERRE |
| CONGREGHE | MURI DIVISORI |
| CAPPELLE | MURO DOFFIO |
| NICCHIE | MURI DI SOSTEGNO |
| EDICOLE | STACCIONATE |
| CAMPI D'INUMAZIONE | RETE METALLICA |
| TOMBA MONUMENTALE | MARCIAPIEDI |
| ALTRE FUNZIONI CIMITERIALI | AIUOLA |
| EDIFICATO | SPARTITRAFFICO |
| EDIFICI | SCARPATA ARTIFICIALE |
| SIMBOLOGIA PENDINGIA FALDA
E LINEA DI GRONDA | FOSSO IRRIGUO |
| STABILIMENTI INDUSTRIALI | LIMITI DI COLTURA |
| CAPANNONI | CHIOMA ALBERI |
| TETTORE | ALBERI ISOLATI |
| BARACCHE | FILARE VITI |
| EDIFICIO IN COSTRUZIONE | FRUTTETO |
| RUDERI | PALO ILLUMINAZIONE |
| LUCERNAI | POZZO |
| VIABILITA' | ELEMENTI ALTIMETRICI |
| STRADE ORDINARIE | QUOTA A TERRA |
| CARRARECCE | QUOTA IN GRONDA |
| CAMPESTRE | CURVA DI LIVELLO DIRETTRICE |
| | CURVA DI LIVELLO INTERMEDIA |


F. 11

**AREE CIMITERIALI
CIMITERO DI POGGIOREALE**

F. 11



SCALA 1 : 500

 



5.m.12.

**Cimitero di
POGGIOREALE**

**STATO DI FATTO:
RILIEVO AEROFOTOGRAMMETRICO
FUNZIONI CIMITERIALI E MODALITA' D'USO**

scala 1:500

riprese aeree settembre 2002

settembre 2003




**COMUNE DI NAPOLI
ASSESSORATO ALLE PERIFERIE
E AI CIMITERI**

Dipartimento Urbanistica
Servizio Pianificazione Esecutiva
Aree di Recente Formazione



Centro Interdipartimentale di Ricerche L.U.P.T.
Università degli Studi di Napoli "Federico II"
- Prof. Luigi Piemontese
- Arch. Mario Capuzzo

Cartotystem s.r.l.
Città: Roma Via Cino Bocchi
00026 - Caserta (NA)

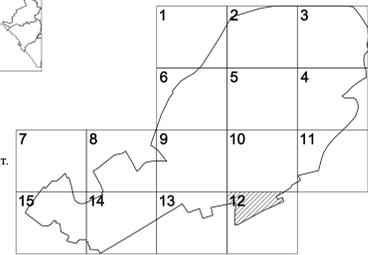


LEGENDA

- | | |
|---|------------------------------|
| ELEMENTI CIMITERIALI | ELEMENTI PLANIMETRICI |
| CHIESE | SERRE |
| CONGREGHE | MURI DIVISORI |
| CAPPELLE | MURO DOPPIO |
| NICCHIE | MURI DI SOSTEGNO |
| EDICOLE | STACCIONATE |
| CAMPI D'INHUMAZIONE | RETE METALLICA |
| TOMBA MONUMENTALE | MARCIAPIEDI |
| ALTRE FUNZIONI CIMITERIALI | AIUOLA |
| EDIFICATO | SPARTITRAFFICO |
| EDIFICI | SCARPATA ARTIFICIALE |
| SIMBOLOGIA PENDENZA FALDA E LINEA DI GRONDA | FOSSO IRRIGUO |
| STABILIMENTI INDUSTRIALI | LIMITI DI COLTURA |
| CAPANNONI | CHIOMA ALBERI |
| TETTI | ALBERI ISOLATI |
| BARACCHE | FILARE VITI |
| EDIFICIO IN COSTRUZIONE | FRUTTETO |
| RUEDERI | PALO ILLUMINAZIONE |
| LUCERNAI | POZZO |
| VIABILITA' | ELEMENTI ALTIMETRICI |
| STRADE ORDINARIE | QUOTA A TERRA |
| CARRARECCE | QUOTA IN GRONDA |
| CAMPESTRE | CURVA DI LIVELLO DIRETTRICE |
| | CURVA DI LIVELLO INTERMEDIA |

— area di ampliamento Fondo Zevola approvata con delibera n.5223 del 23-12-98

SCALA 1 : 500

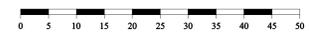



5.m.13.

**Cimitero di
POGGIOREALE**

**STATO DI FATTO:
RILIEVO AEROFOTOGRAMMETRICO
FUNZIONI CIMITERIALI E MODALITA' D'USO**

scala 1:500

riprese aeree settembre 2002

settembre 2003




**COMUNE DI NAPOLI
ASSESSORATO ALLE PERIFERIE
E AI CIMITERI**

Dipartimento Urbanistica
Servizio Pianificazione Esecutiva
Aree di Recente Formazione



Centro Interdipartimentale di Ricerche I.U.P.T.
Università degli Studi di Napoli "Federico II"
- Prof. Luigi Pizzomonte
- Arch. Mario Capuano

Cartogis s.r.l.
C.so S. Rocco 100
80026 - Caserta (NA)

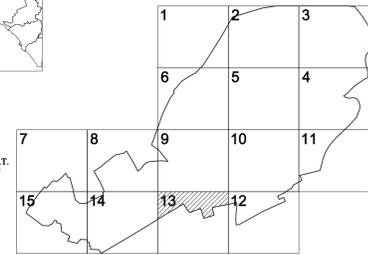

LEGENDA

- | | |
|---|------------------------------|
| ELEMENTI CIMITERIALI | ELEMENTI PLANIMETRICI |
| CHIESE | SERRE |
| CONGREGHE | MURI DIVISORI |
| CAPPELLE | MURO DOPPIO |
| NICCHIE | MURI DI SOSTEGNO |
| EDICOLE | STACCIONATE |
| CAMPI D'INTUMAZIONE | RETE METALLICA |
| TOMBA MONUMENTALE | MARCIAPIEDI |
| ALTRE FUNZIONI CIMITERIALI | AIOLA |
| EDIFICATO | SPARTITRAFFICO |
| EDIFICI | SCARPATA ARTIFICIALE |
| SIMBOLOGIA PENDENZA FALDA E LINEA DI GRONDA | FOSSO IRRIGUO |
| STABILIMENTI INDUSTRIALI | LIMITI DI COLTURA |
| CAPANNONI | CHIOMA ALBERI |
| TETTI | ALBERI ISOLATI |
| BARACCHE | FILARE VITI |
| EDIFICIO IN COSTRUZIONE | FRUTTETO |
| RUDERI | PALO ILLUMINAZIONE |
| LUCERNAI | POZZO |
| VIABILITA' | ELEMENTI ALTIMETRICI |
| STRADE ORDINARIE | QUOTA A TERRA |
| CARRARECCE | QUOTA IN GRONDA |
| CAMPESTRE | CURVA DI LIVELLO DIRETTRICE |
| | CURVA DI LIVELLO INTERMEDIA |

— area di ampliamento Fondo Zevola approvata con delibera n.5223 del 23-12-98

SCALA 1 : 500





5.m.14.

Cimitero di POGGIOREALE

**STATO DI FATTO:
RILIEVO AEROFOTOGRAMMETRICO
FUNZIONI CIMITERIALE E MODALITA' D'USO**

scala 1:500

riprese aeree settembre 2002

settembre 2003




COMUNE DI NAPOLI
ASSESSORATO ALLE PERIFERIE
E AI CIMITERI

Dipartimento Urbanistica
Servizio Pianificazione Esecutiva
Area di Recente Formazione




Centro Interdipartimentale di Ricerche L.U.P.T.
Università degli Studi di Napoli "Federico II"
- Prof. Luigi Finocchiaro
- Arch. Mario Capasso

Cartosystem s.r.l.
Civitanova Marche P.zza Cio' Inaldo
80026 - Caserta (NA)

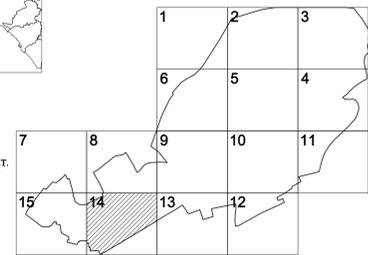


LEGENDA

- | | |
|--|------------------------------|
| ELEMENTI CIMITERIALI | ELEMENTI PLANIMETRICI |
| CHIESE | SERRE |
| CONGREGHE | MURI DIVISORI |
| CAPPELLE | MURO DOPPIO |
| NICCHIE | MURI DI SOSTEGNO |
| EDICOLE | STACCIONATE |
| CAMPI D'INUMAZIONE | RETE METALLICA |
| TOMBA MONUMENTALE | MARCIAPIEDI |
| ALTRE FUNZIONI CIMITERIALI | AIUOLA |
| EDIFICATO | SPARTITRAFFICO |
| EDIFICI | SCARPATA ARTIFICIALE |
| SIMBOLOGIA PENDENZA FALDA
E LINEA DI GRONDA | FOSSO IRRIGUO |
| STABILIMENTI INDUSTRIALI | LIMITI DI COLTURA |
| CAPANNONI | CHIOVA ALBERI |
| TETTORE | ALBERI ISOLATI |
| BARACCHIE | FILARE VITI |
| EDIFICIO IN COSTRUZIONE | FRUTTETO |
| RUDERI | PALO ILLUMINAZIONE |
| LUCERNAI | POZZO |
| VIABILITA' | ELEMENTI ALTIMETRICI |
| STRADE ORDinarie | QUOTA A TERRA |
| CARRARECCE | QUOTA IN GRONDA |
| CAMPESTRE | CURVA DI LIVELLO DIRETTRICE |
| | CURVA DI LIVELLO INTERMEDIA |

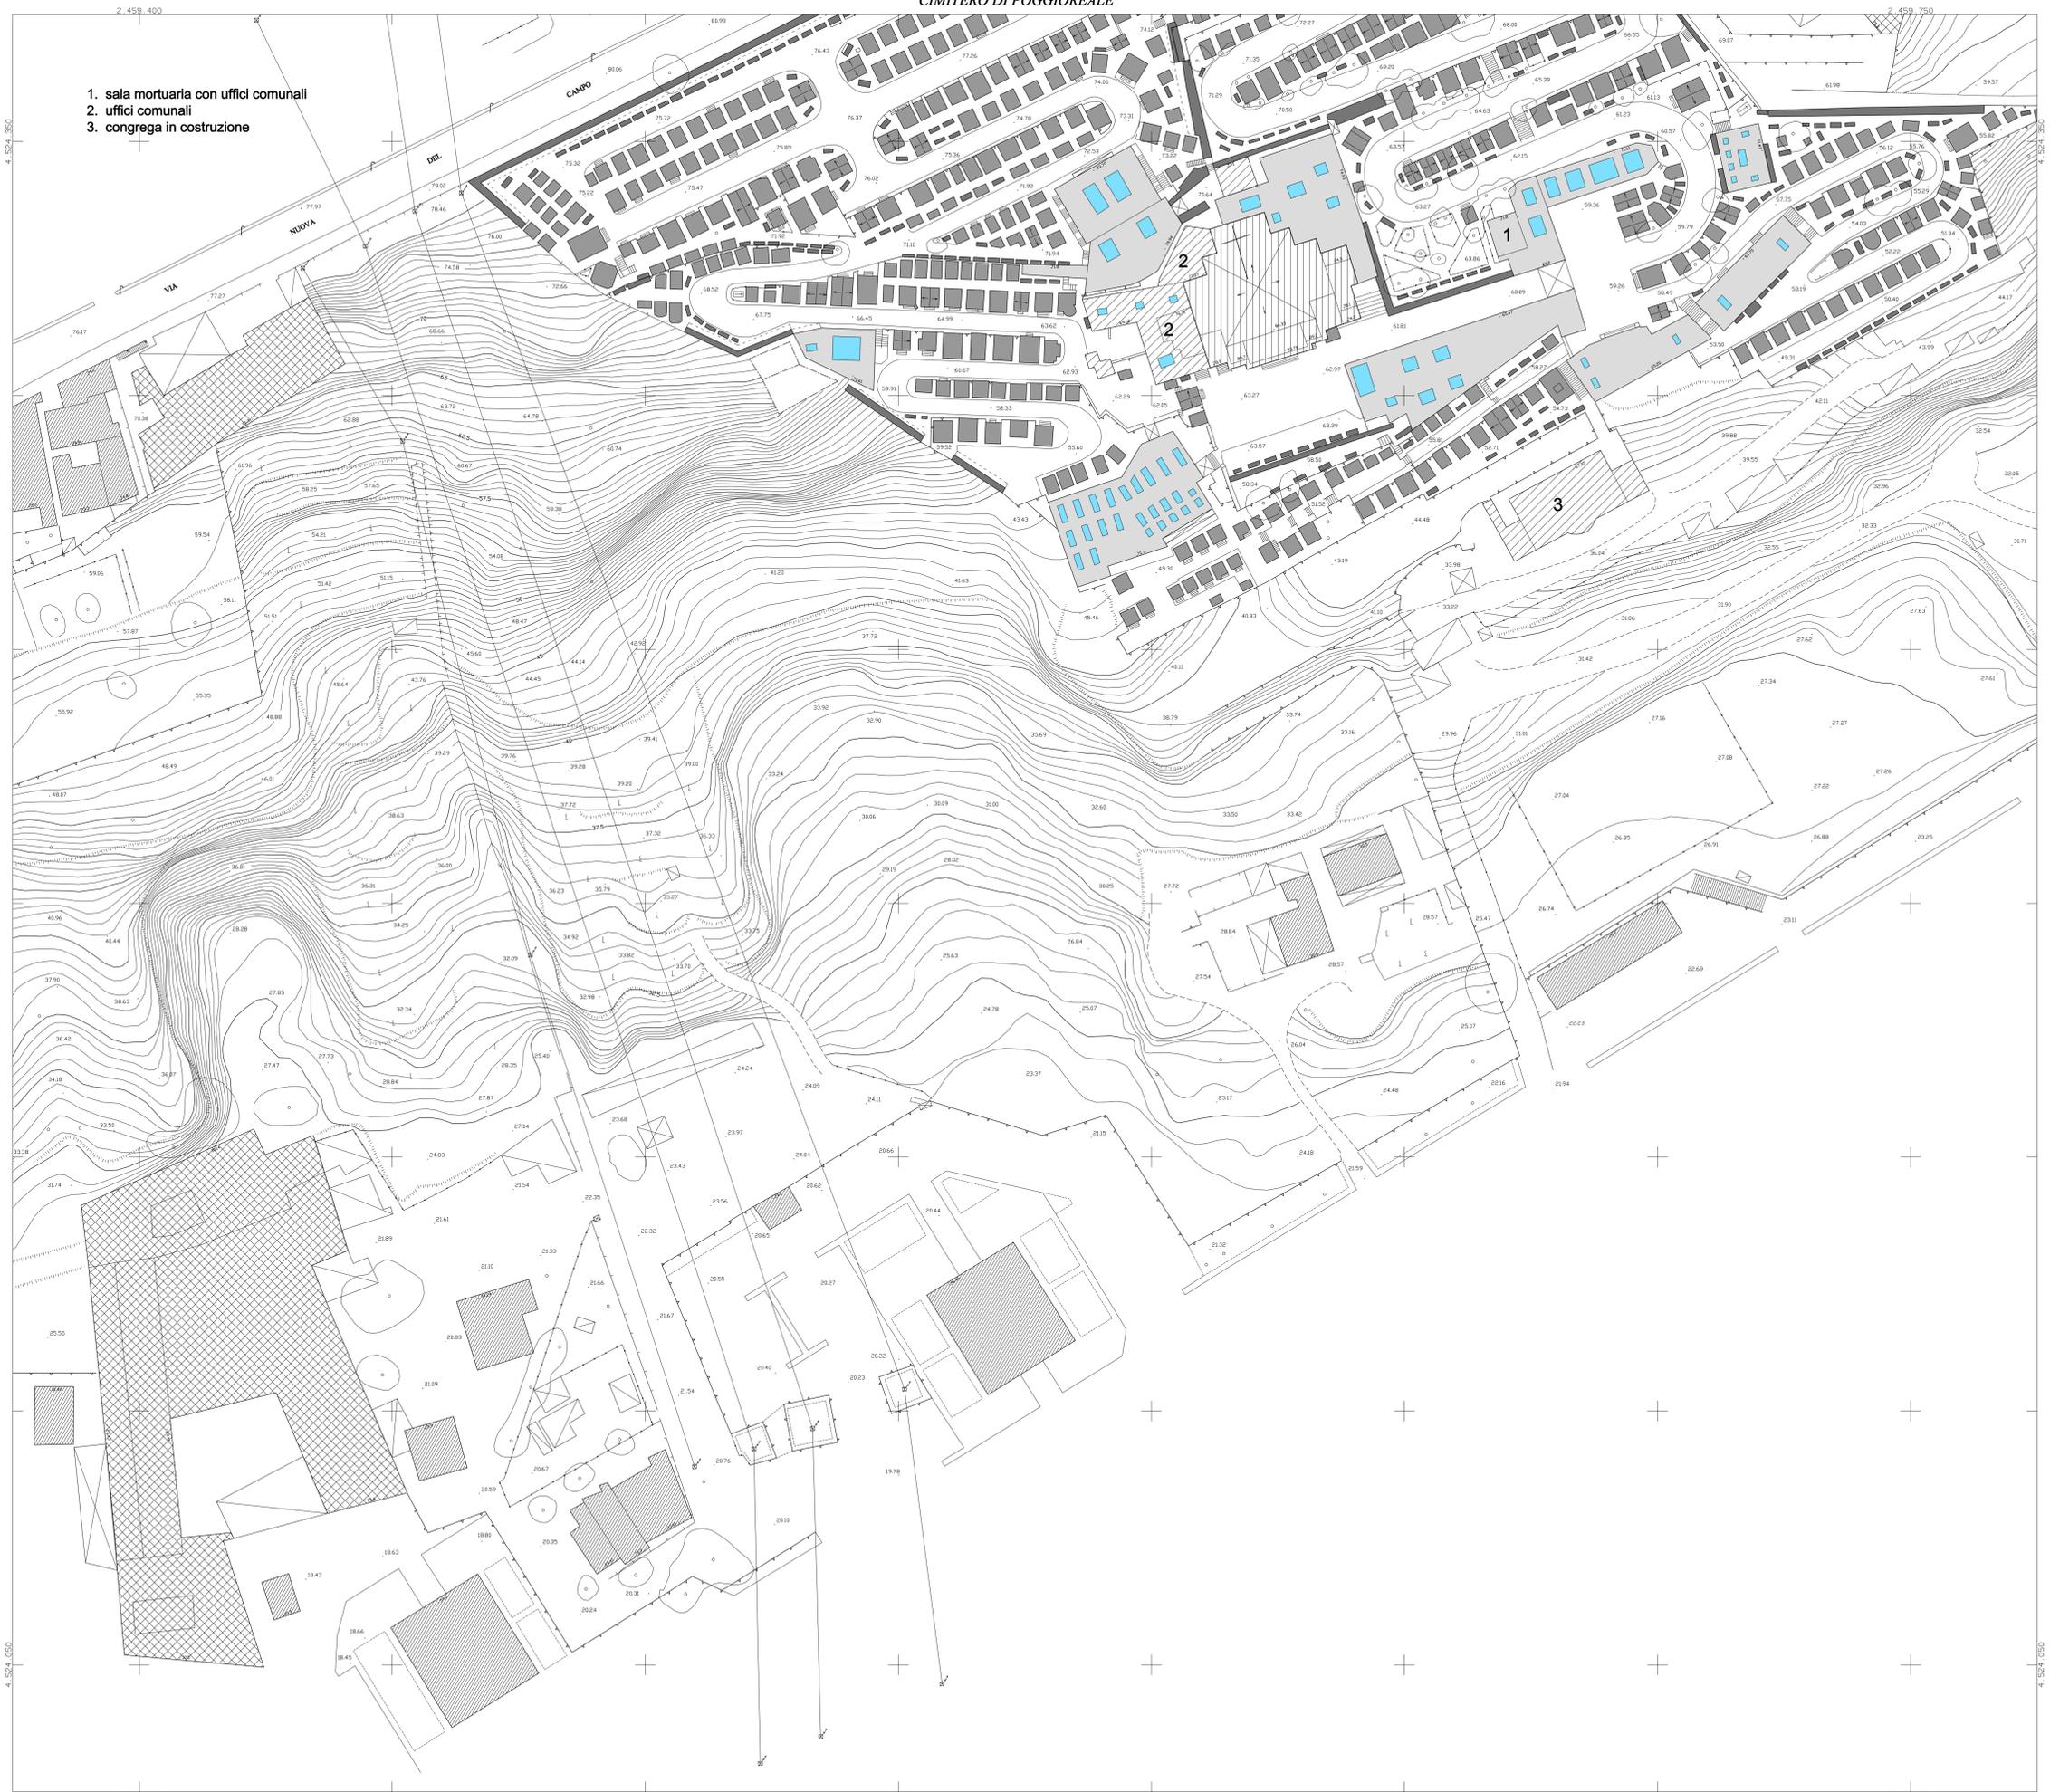

1. sala mortuaria con uffici comunali
2. uffici comunali
3. congregra in costruzione

SCALA 1 : 500

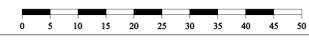



5.m.15.

Cimitero di
POGGIOREALE

STATO DI FATTO:
RILIEVO AEROFOTOGRAMMETRICO
FUNZIONI CIMITERIALI E MODALITA' D'USO

scala 1:500

riprese aeree settembre 2002

settembre 2003




COMUNE DI NAPOLI
ASSESSORATO ALLE PERIFERIE
E AI CIMITERI

Dipartimento Urbanistica
Servizio Pianificazione Esecutiva
Aree di Recente Formazione



Centro Interdipartimentale di Ricerche L.U.P.T.
Università degli Studi di Napoli "Federico II"
- Prof. Luigi Pionomoso
- Arch. Mario Capuzzo

Cartogis s.p.a.
C/omune: Roma Via C/so Trullo
80026 - Caserta (NA)

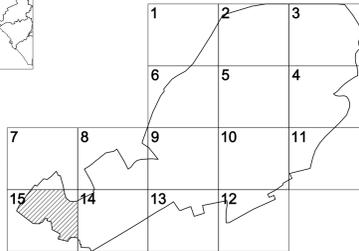

LEGENDA

ELEMENTI CIMITERIALI

- CHIESE
- CONGREGHE
- CAPPELLE
- NICCHIE
- EDICOLE
- CAMPI D'INTUMAZIONE
- TOMBA MONUMENTALE
- ALTRE FUNZIONI CIMITERIALI

EDIFICATO

- EDIFICI
- SIMBOLOGIA PENDENZA FALDA E LINEA DI GRONDA
- STABILIMENTI INDUSTRIALI
- CAPANNONI
- TETTI
- BARACCHE
- EDIFICIO IN COSTRUZIONE
- RUEDERI
- LUCERNAI

VIABILITA'

- STRADE ORDINARIE
- CARRARECCE
- CAMPESTRE


ELEMENTI PLANIMETRICI

- SERRE
- MURI DIVISORI
- MURO DOFFPIO
- MURI DI SOSTEGNO
- STACCIONATE
- RETE METALLICA
- MARCIAPIEDI
- AIUOLA
- SPARTITRAFFICO
- SCARPA ARTIFICIALE
- FOSSO IRRIGUO
- LIMITI DI COLTURA
- CHIOMA ALBERI
- ALBERI ISOLATI
- FILARE VITI
- FRUTTETO
- PALO ILLUMINAZIONE
- POZZO


ELEMENTI ALTIMETRICI

- QUOTA A TERRA
- QUOTA IN GRONDA
- CURVA DI LIVELLO DIRETTRICE
- CURVA DI LIVELLO INTERMEDIA

1. campi di sepoltura perpetua

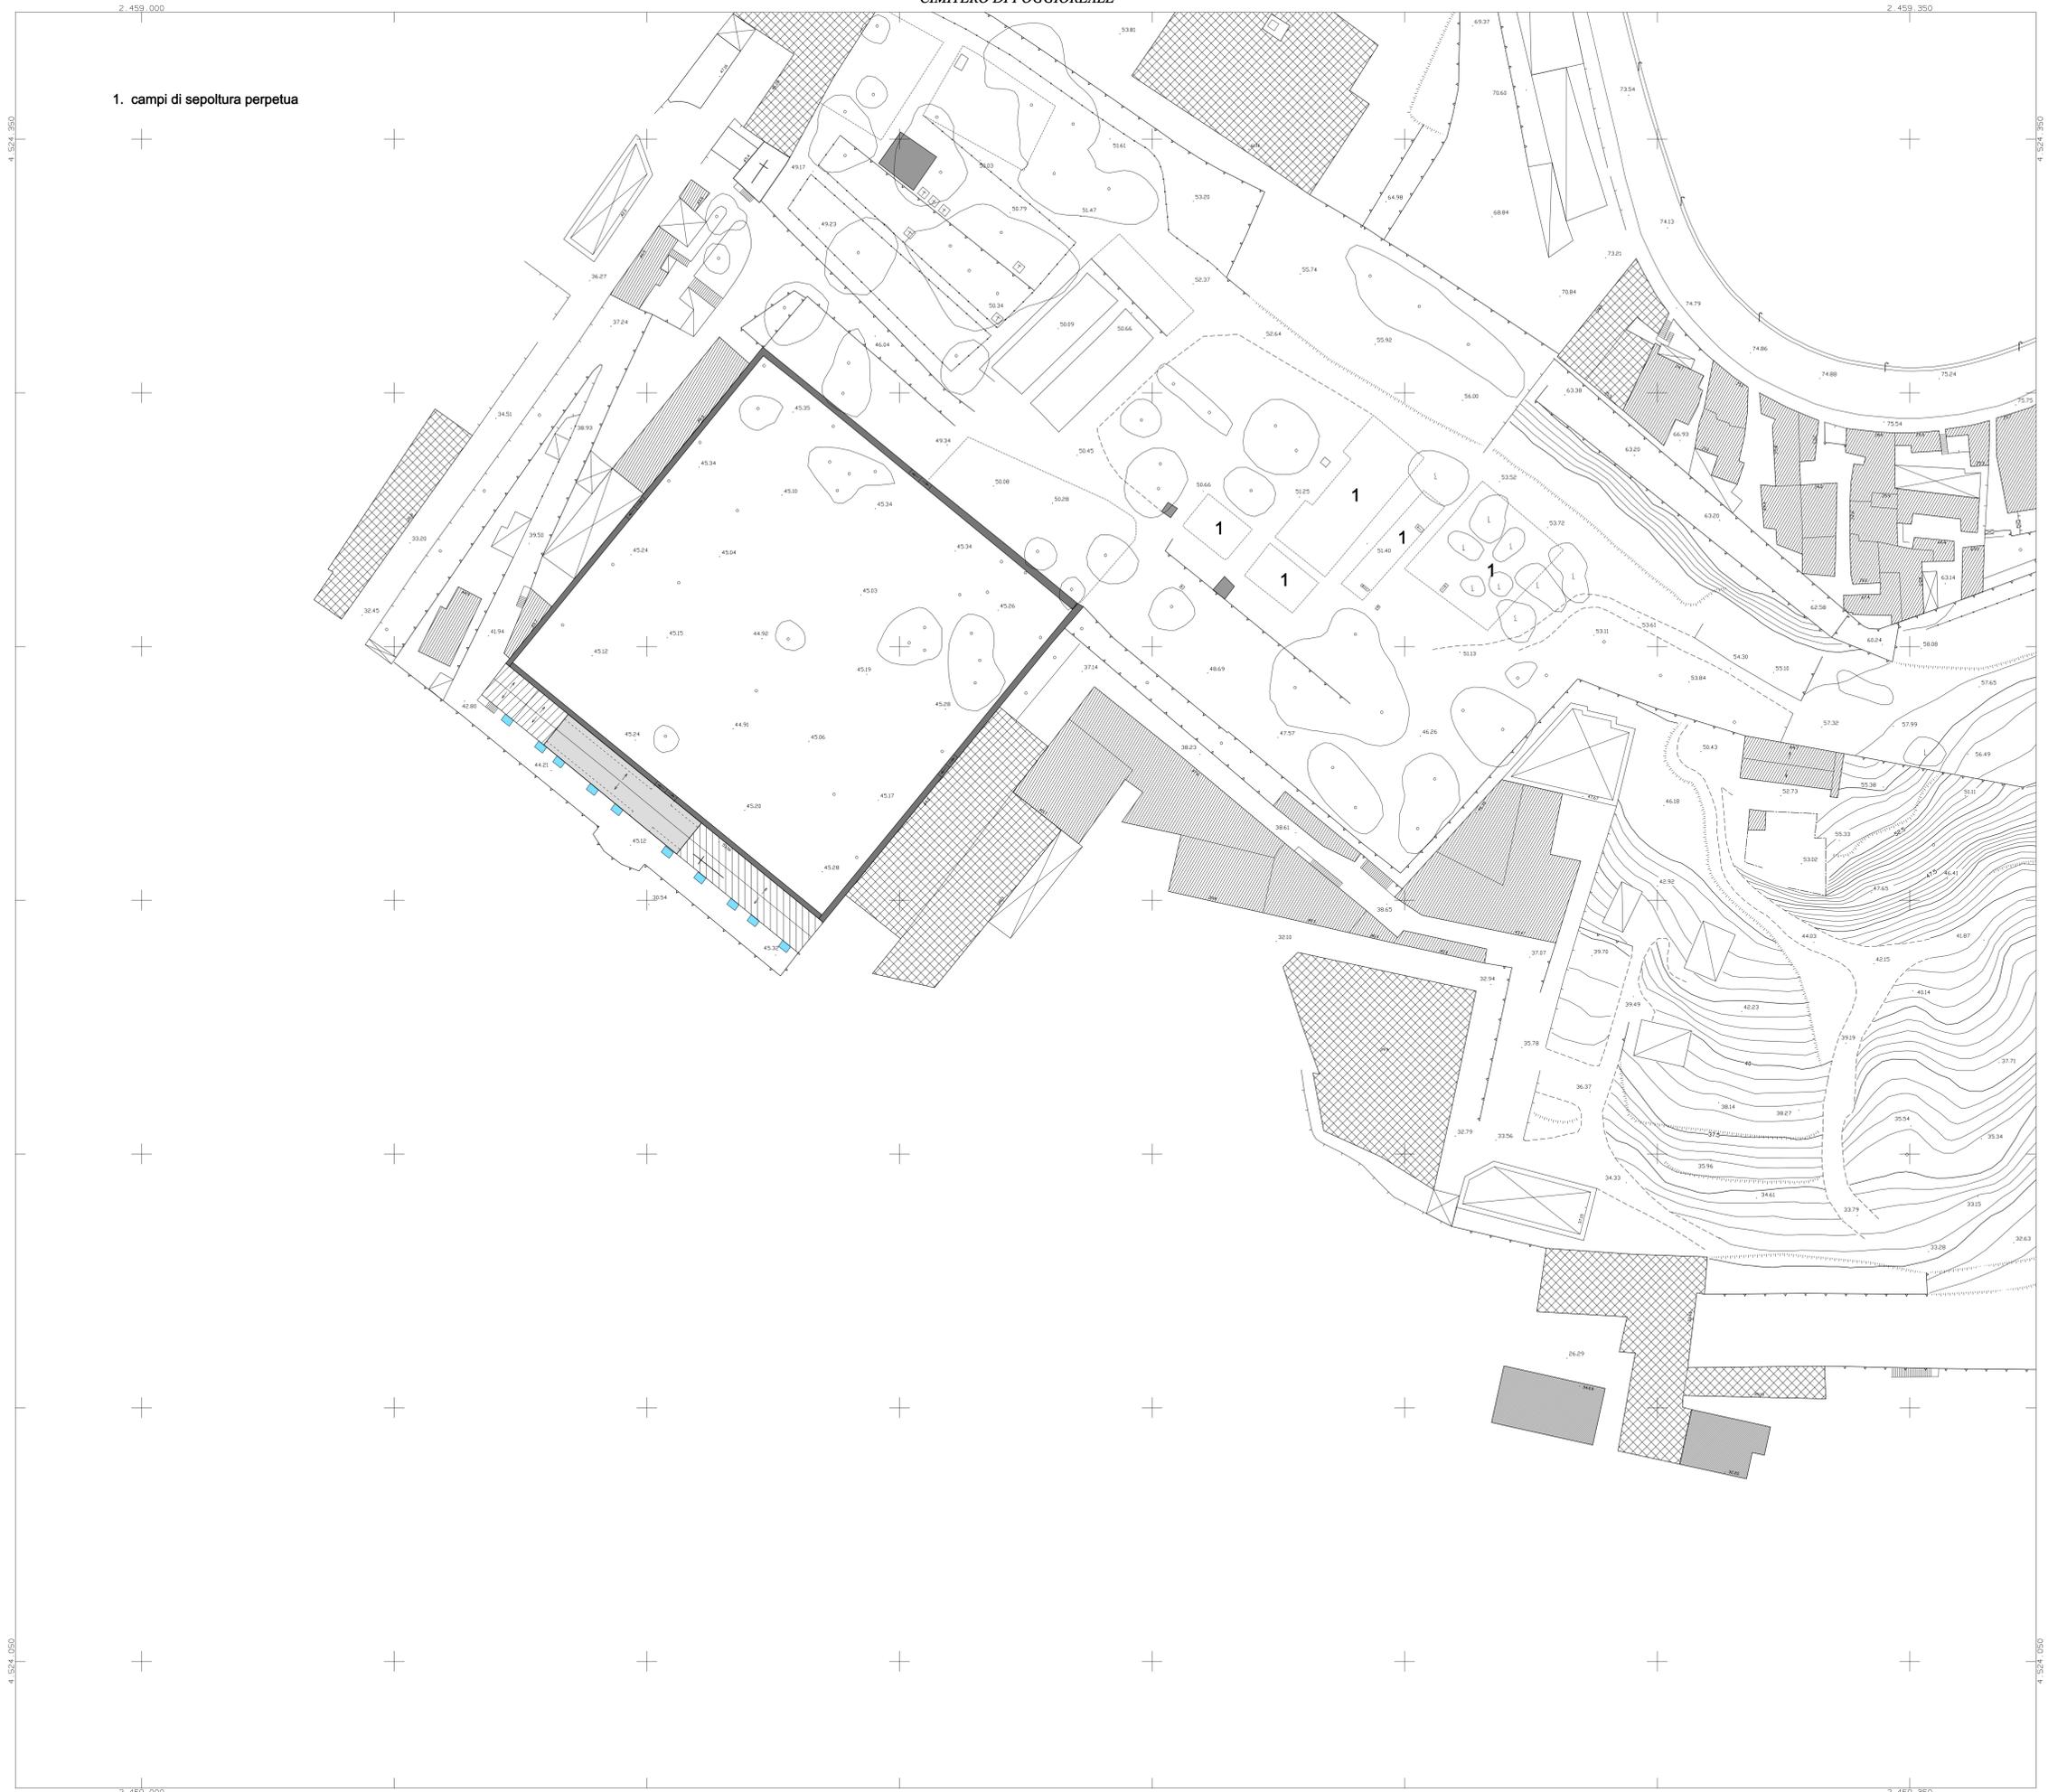

SCALA 1 : 500

 



5.m.

Cimitero di
POGGIOREALE
ISRAELITICO DI VIA AQUILEA

STATO DI FATTO:
RILIEVO AEROFOTOGRAMMETRICO

scala 1:500

riprese aeree settembre 2002

settembre 2003




Dipartimento Urbanistica
Servizio Pianificazione Esecutiva
Aree di Recente Formazione



Centro Interdipartimentale di Ricerche L.U.P.T.
Università degli Studi di Napoli "Federico II"
- Prof. Luigi Piemontese
- Arch. Mario Capunzo

Cartosystem s.r.l.
Circumv. Esterna P.co Ciro Emilio
80026 - Casoria (NA)

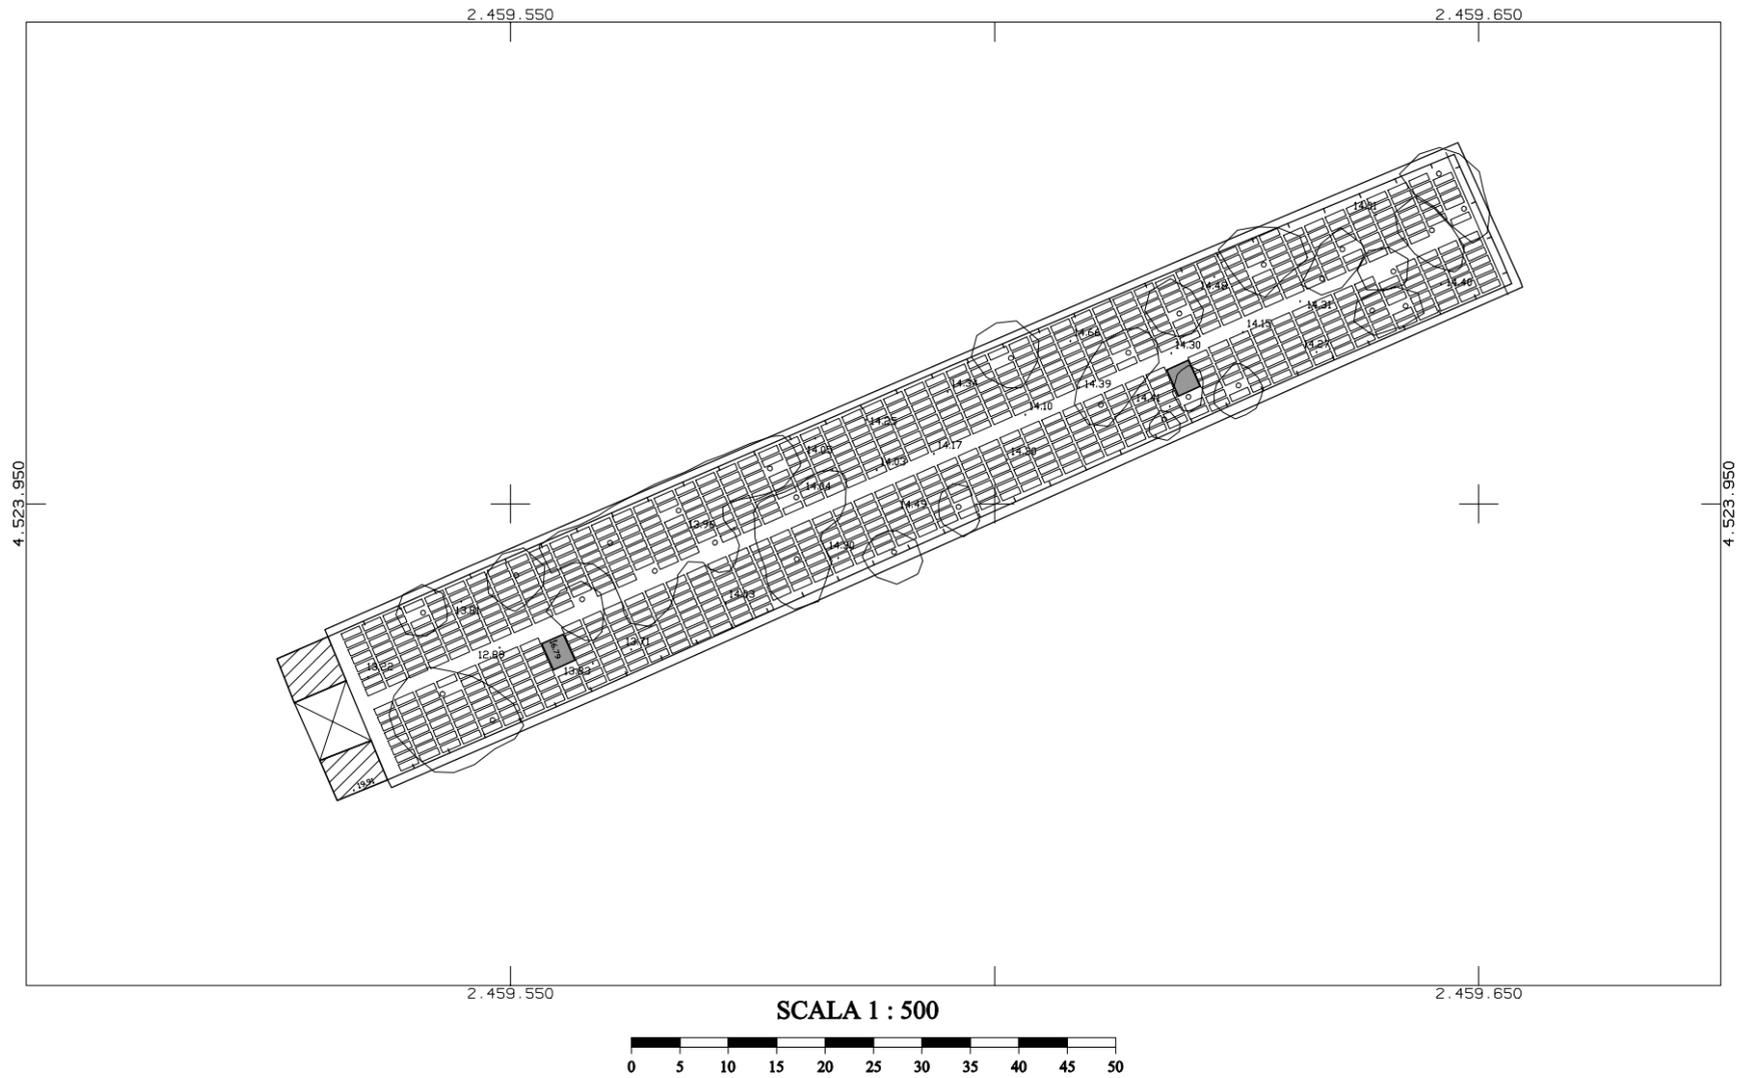

SCALA 1 : 500

ELEMENTI CIMITERIALI

- CHIESE
- CONGREGHE
- CAPPELLE
- NICCHIE
- EDICOLE
- CAMPI D'INUMAZIONE
- TOMBA MONUMENTALE
- ALTRE FUNZIONI CIMITERIALI

EDIFICATO

- EDIFICI
- SIMBOLOGIA PENDENZA FALDA E LINEA DI GRONDA
- STABILIMENTI INDUSTRIALI
- CAPANNONI
- TETTOIE
- BARACCHE
- EDIFICIO IN COSTRUZIONE
- RUDERI
- LUCERNAI

LEGENDA

ELEMENTI PLANIMETRICI


- SERRE
- MURI DIVISORI
- MURO DOPPIO
- MURI DI SOSTEGNO
- STACCIONATE
- RETE METALLICA
- MARCIAPIEDI
- AIUOLA
- SPARTITRAFFICO
- SCARPATA ARTIFICIALE
- FOSSO IRRIGUO
- LIMITI DI COLTURA
- CHIOMA ALBERI
- ALBERI ISOLATI
- FILARE VITI
- FRUTTETO
- PALO ILLUMINAZIONE
- POZZO

VIABILITA'

- STRADE ORDINARIE
- CARRARECCE
- CAMPESTRE

ELEMENTI ALTIMETRICI

- QUOTA A TERRA
- QUOTA IN GRONDA
- CURVA DI LIVELLO DIRETTRICE
- CURVA DI LIVELLO INTERMEDIA

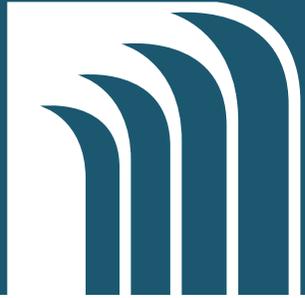

PIANO
REGOLATORE
CIMITERIALE
DI NAPOLI

 **Torna al sommario**