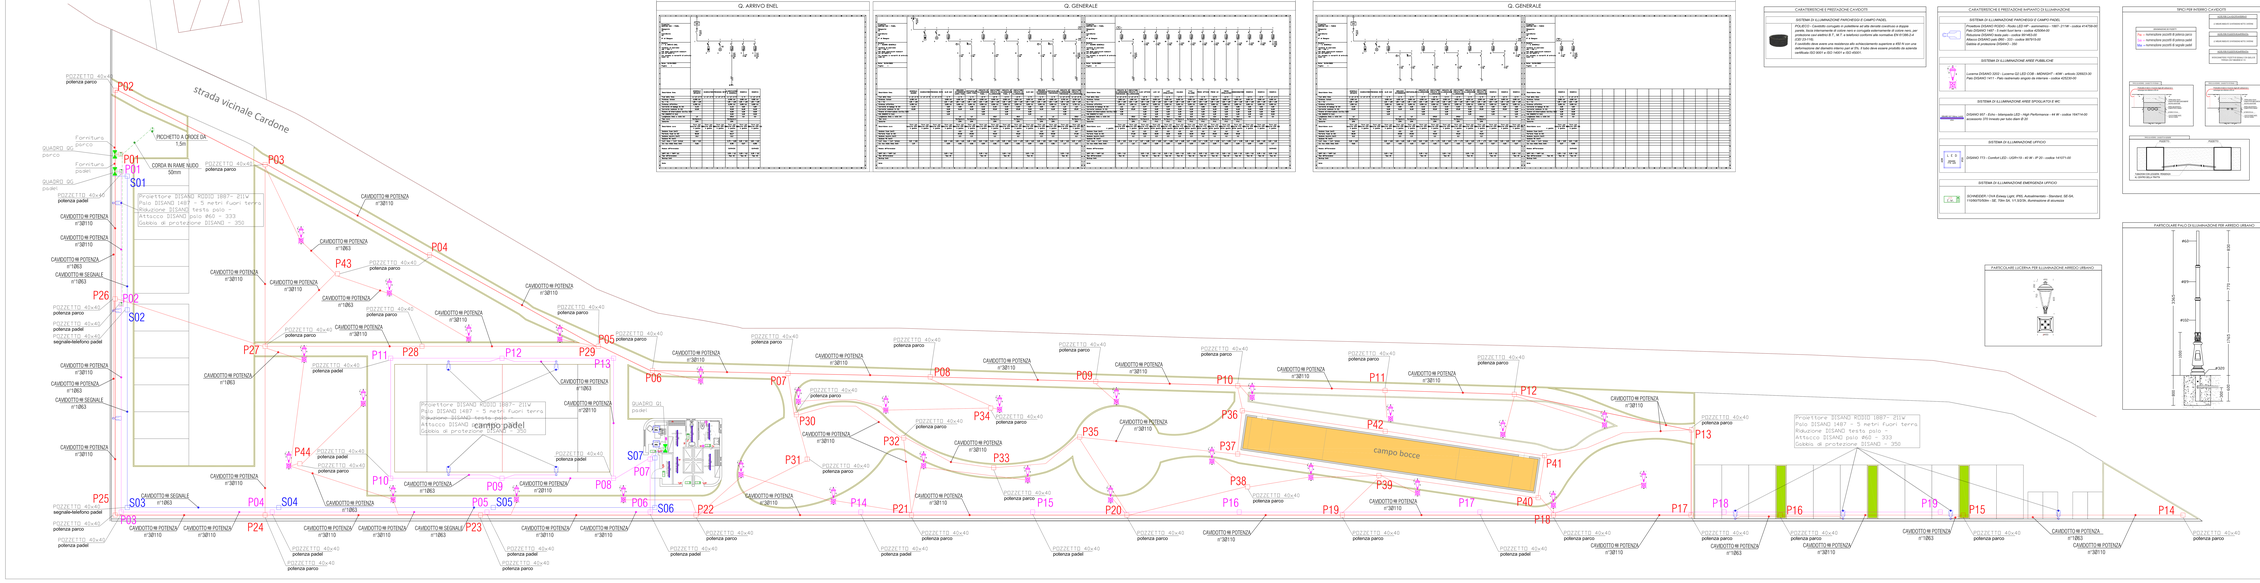

SCHEMA UNIFILARE QUADRO ALIMENTAZIONE CAMPO PADEL E PARCHEGGI

Q. ARRIVO ENEL

Q. GENERALE

SCHEMA UNIFILARE QUADRO ALIMENTAZIONE PARCO

Q. GENERALE

CARATTERISCHE E PRESTAZIONE CAVIDOTTI

SISTEMA DI ILLUMINAZIONE PARCHEGGI E CAMPO PADEL

PROJECTA DISANO POSIO - Palo LED 60° aerosimmetrico - 1887- 2T/1W - codice 4147500-00
PALO DISANO 1487 - 5 metri fuori terra - codice 4150004-00
Riduzione DISANO testa palo - codice 4150000-00
Attacco DISANO palo Ø60 - 333 - codice 4870514-00
Cabeto di protezione DISANO - 350

CARATTERISCHE E PRESTAZIONE IMPIANTO DI ILLUMINAZIONE

SISTEMA DI ILLUMINAZIONE PARCHEGGI E CAMPO PADEL

PROJECTA DISANO POSIO - Palo LED 60° aerosimmetrico - 1887- 2T/1W - codice 4147500-00
PALO DISANO 1487 - 5 metri fuori terra - codice 4150004-00
Riduzione DISANO testa palo - codice 4150000-00
Attacco DISANO palo Ø60 - 333 - codice 4870514-00
Cabeto di protezione DISANO - 350

SISTEMA DI ILLUMINAZIONE AREE PUBBLICHE

Lucerna DISANO 5202 - Lucerna GI LED COB - ARDIMENTI - 40W - articolo 320623-30
TRA DISANO 1457 - Palo rastremato singolo da 4metri - codice 4152024-00

SISTEMA DI ILLUMINAZIONE AREE SPECIALI ATTI E WC

DISANO 900 - Grillo - Mineralux LED - High Performance - 14 W - codice 1947140-00
Accessorio 270 Grado per tutto Grillo Ø 60

SISTEMA DI ILLUMINAZIONE UFFICIO

DISANO 773 - Centro LED - LGUH-15 - 40 W - IP 20 - codice 141571-00

SISTEMA DI ILLUMINAZIONE EMERGENZA UFFICIO

SCHNEIDER - Chiro Esteso Light, IP65 Autoalimentato - Standard, SE-UA, 1100lm/55h/6m - SE, 70H-SH, 1/1,5/2/3h. Illuminazione di sicurezza

DETTAGLI INTERNI CAVIDOTTI

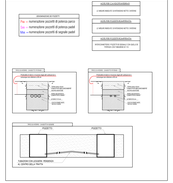
DETTAGLIO CAVIDOTTO
Dg - tubazione pozzetti di potenza parco
Dp - tubazione pozzetti di potenza padel
Dpg - tubazione pozzetti di segnale padel
DETTAGLIO CAVIDOTTO
DETTAGLIO CAVIDOTTO
DETTAGLIO CAVIDOTTO