


Condizione di progetto al 1938

Stato di fatto al 1961

Stato di fatto al 2013

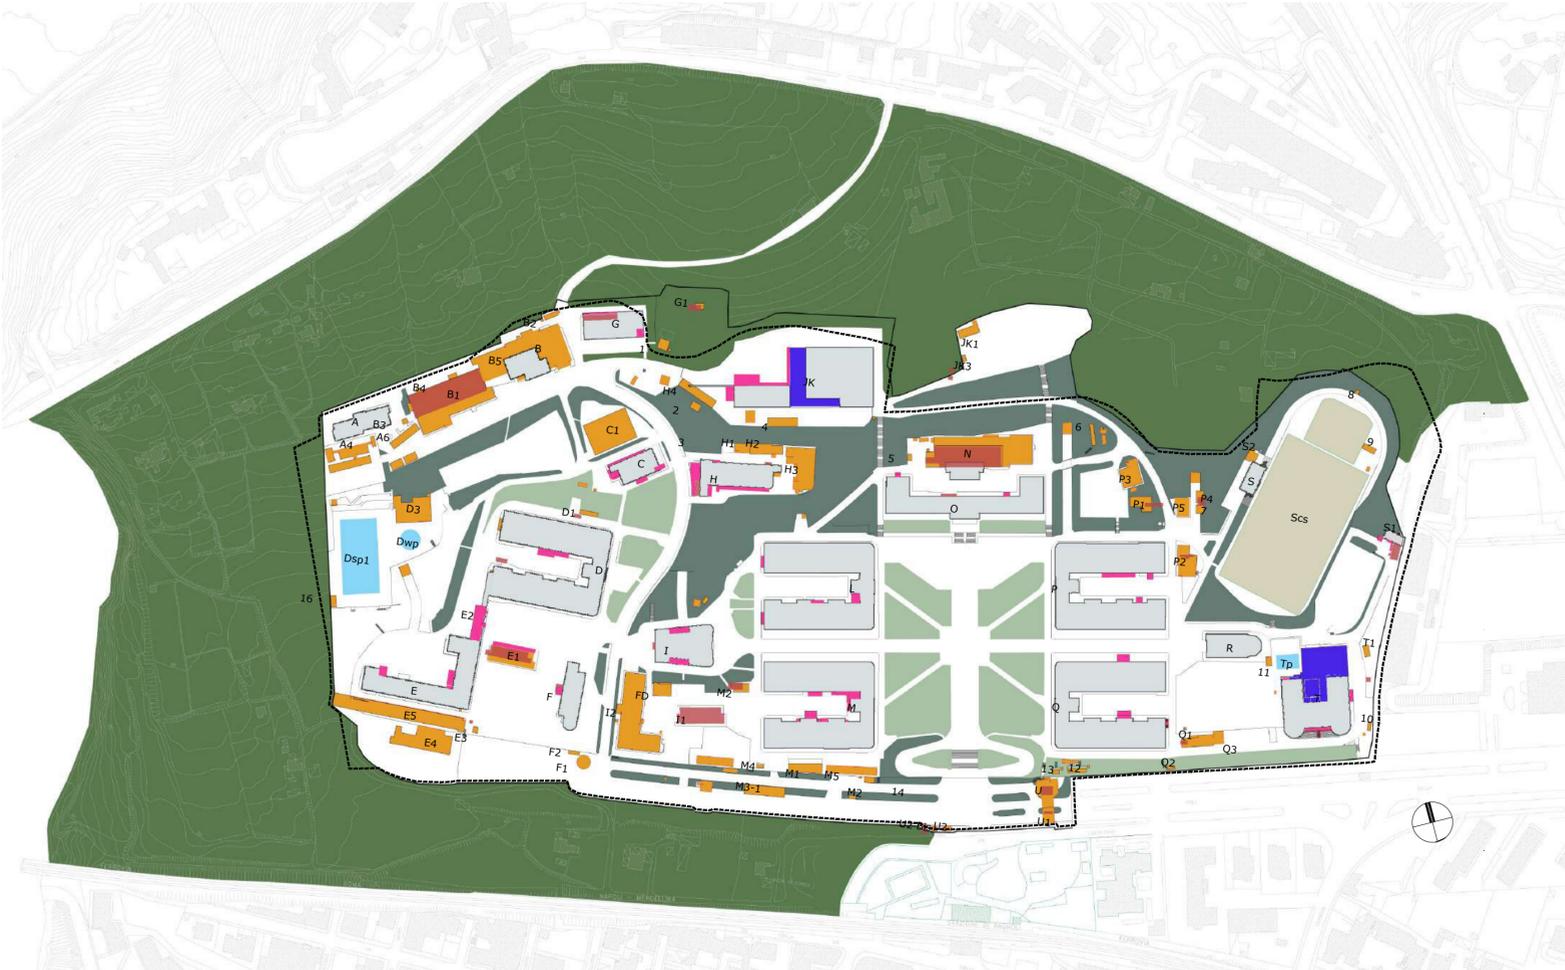

LEGENDA

- Perimetro del Pdr
- Edifici d'impianto originario (al 1938)
- Edifici di recente formazione (al 1961)
- Edifici di recente formazione (al 2013)
- Aggiunte storicizzate
- Superfetazioni
- Spazi aperti di connettivo d'impianto originario (al 1938)
- Spazi aperti di connettivo modificati odi nuovo impianto al (2013)
- campi da gioco
- piscine / vasche
- area agricola (esterna al P.U.A.)

Tabella di analisi degli edifici	
edificio	caratteri tipologici
A	Unità edilizie speciale novecentesca a struttura modulare
A4	Recente formazione
A6	Recente formazione
B	Recente formazione
B1-B4	Recente formazione
B2	Recente formazione
B3	Recente formazione
B5	Recente formazione
C	Unità edilizie speciale novecentesca a struttura modulare
C1	Recente formazione
D	Recente formazione
D1	Recente formazione
D3	Recente formazione
Dwp	Recente formazione
Dsp1	Recente formazione
E	Unità edilizie speciale novecentesca a struttura modulare
E1	Recente formazione
E2	Unità edilizie speciale novecentesca a struttura modulare
E3	Recente formazione
E4	Recente formazione
E5	Recente formazione
F	Unità edilizie speciale novecentesca a struttura modulare
F1	Recente formazione
F2	Recente formazione
FD	Recente formazione
G	Unità edilizie speciale novecentesca a struttura modulare
G1	Recente formazione
H	Recente formazione
H1	Recente formazione
H2	Recente formazione
H3	Recente formazione
H4	Recente formazione
I	Unità edilizie speciale novecentesca a struttura unitaria
I1	Recente formazione
I2	Recente formazione
JK	Unità edilizie speciale novecentesca a struttura modulare complessa
JK1	Recente formazione
JK3	Recente formazione
L	Unità edilizie speciale novecentesca a struttura modulare
M	Unità edilizie speciale novecentesca a struttura modulare
M1	Recente formazione
M2	Recente formazione
M3	Recente formazione
M3-1	Recente formazione
M4	Recente formazione
M5	Recente formazione
N	Recente formazione
O	Unità edilizie speciale novecentesca a struttura modulare
P	Unità edilizie speciale novecentesca a struttura modulare
P1	Recente formazione
P2	Recente formazione
P3	Recente formazione
P4	Recente formazione
P5	Recente formazione
Q	Unità edilizie speciale novecentesca a struttura unitaria
Q1-Q3	Recente formazione
Q2	Recente formazione
R	Recente formazione
R	Unità edilizie speciale novecentesca a struttura unitaria
S	Unità edilizie speciale novecentesca a struttura modulare
S1	Unità edilizie speciale novecentesca a struttura modulare
S2	Recente formazione
T	Unità edilizie speciale novecentesca a struttura modulare complessa
Tp	Recente formazione
U	Recente formazione
U1	Recente formazione
U2	Recente formazione
U2 BIS	Recente formazione



Piano Urbanistico Attuativo dell'area ex NATO di Bagnoli Variante Occidentale al PRG: zona nAb, ambito n.8

PdR EX NATO

Proposta di piano

TAVOLA **EA.9**

Analisi della consistenza attuale con la stratificazione storica

SCALA: varie FORMATO: A2+ DATA: novembre 2017 REV.: novembre 2018

Piano di Recupero dell'area ex NATO a Bagnoli Variante Occidentale al PRG: zona nAb, amb. n.8

Consulenza scientifica e coordinamento
prof. arch. Michelangelo Russo

Progettisti incaricati
arch. Enrico Formato, *progettista responsabile*
arch. Anna Attademo, *progettista junior*
arch. Tiziana Vitiello, *progettista junior*
dott. Agostino Granatiero, *collaboratore*
dott.ssa Ivana Raimo, *collaboratore*

Consulenze specialistiche
prof. arch. Giovanni Menna, *aspetti storici*
avv. Raffaella Veniero, *aspetti giuridici e normativi*
ing. Sergio Viparelli, *aspetti di tutela del patrimonio*
dott. Francesco Solima, *aspetti economico-finanziari*
dott. geol. Riccardo Caniparoli, *aspetti geologici*
dott. agr. Luca Boursier, *aspetti agronomici*
ing. Vincenzo Fuccillo, *aspetti acustici*

