




ESTRATTO TAV. 6 _ZONIZZAZIONE DELLA VARIANTE GENERALE AL PRG SCALA 1:4000

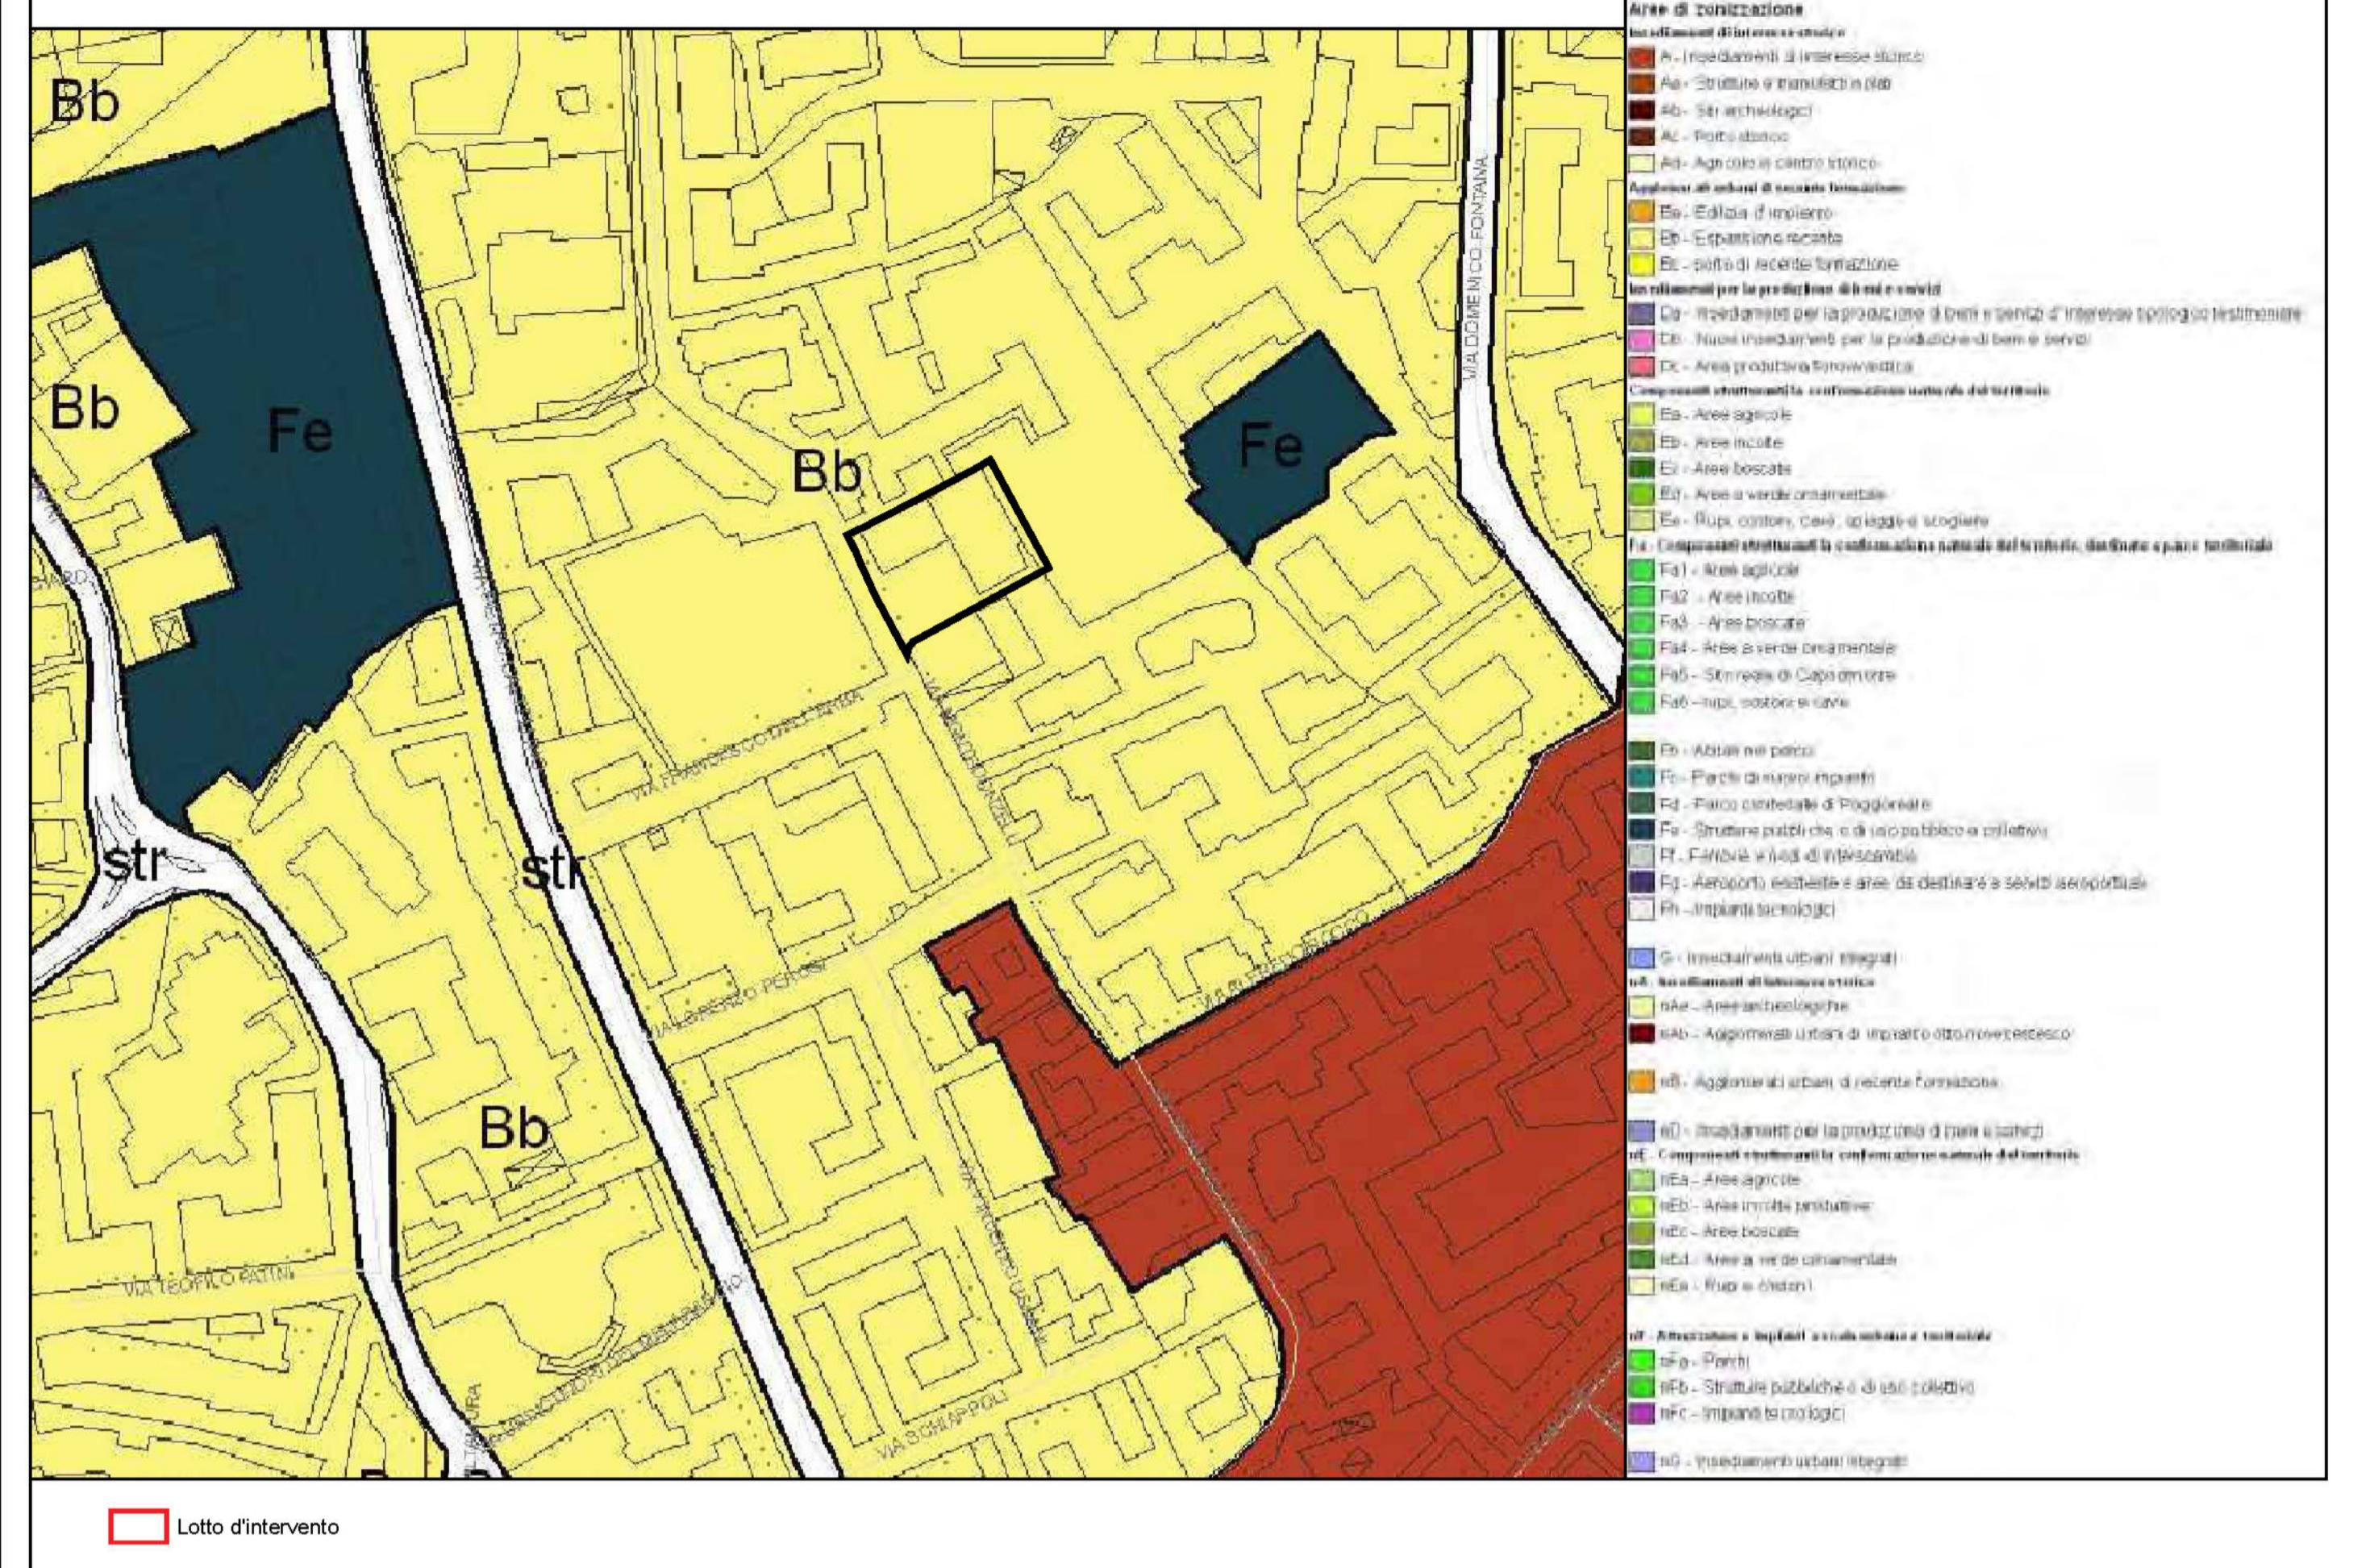


STRATTO TAV. 8_SPECIFICAZIONI DELLA VARIANTE GENERALE AL PRG scala 1:4000

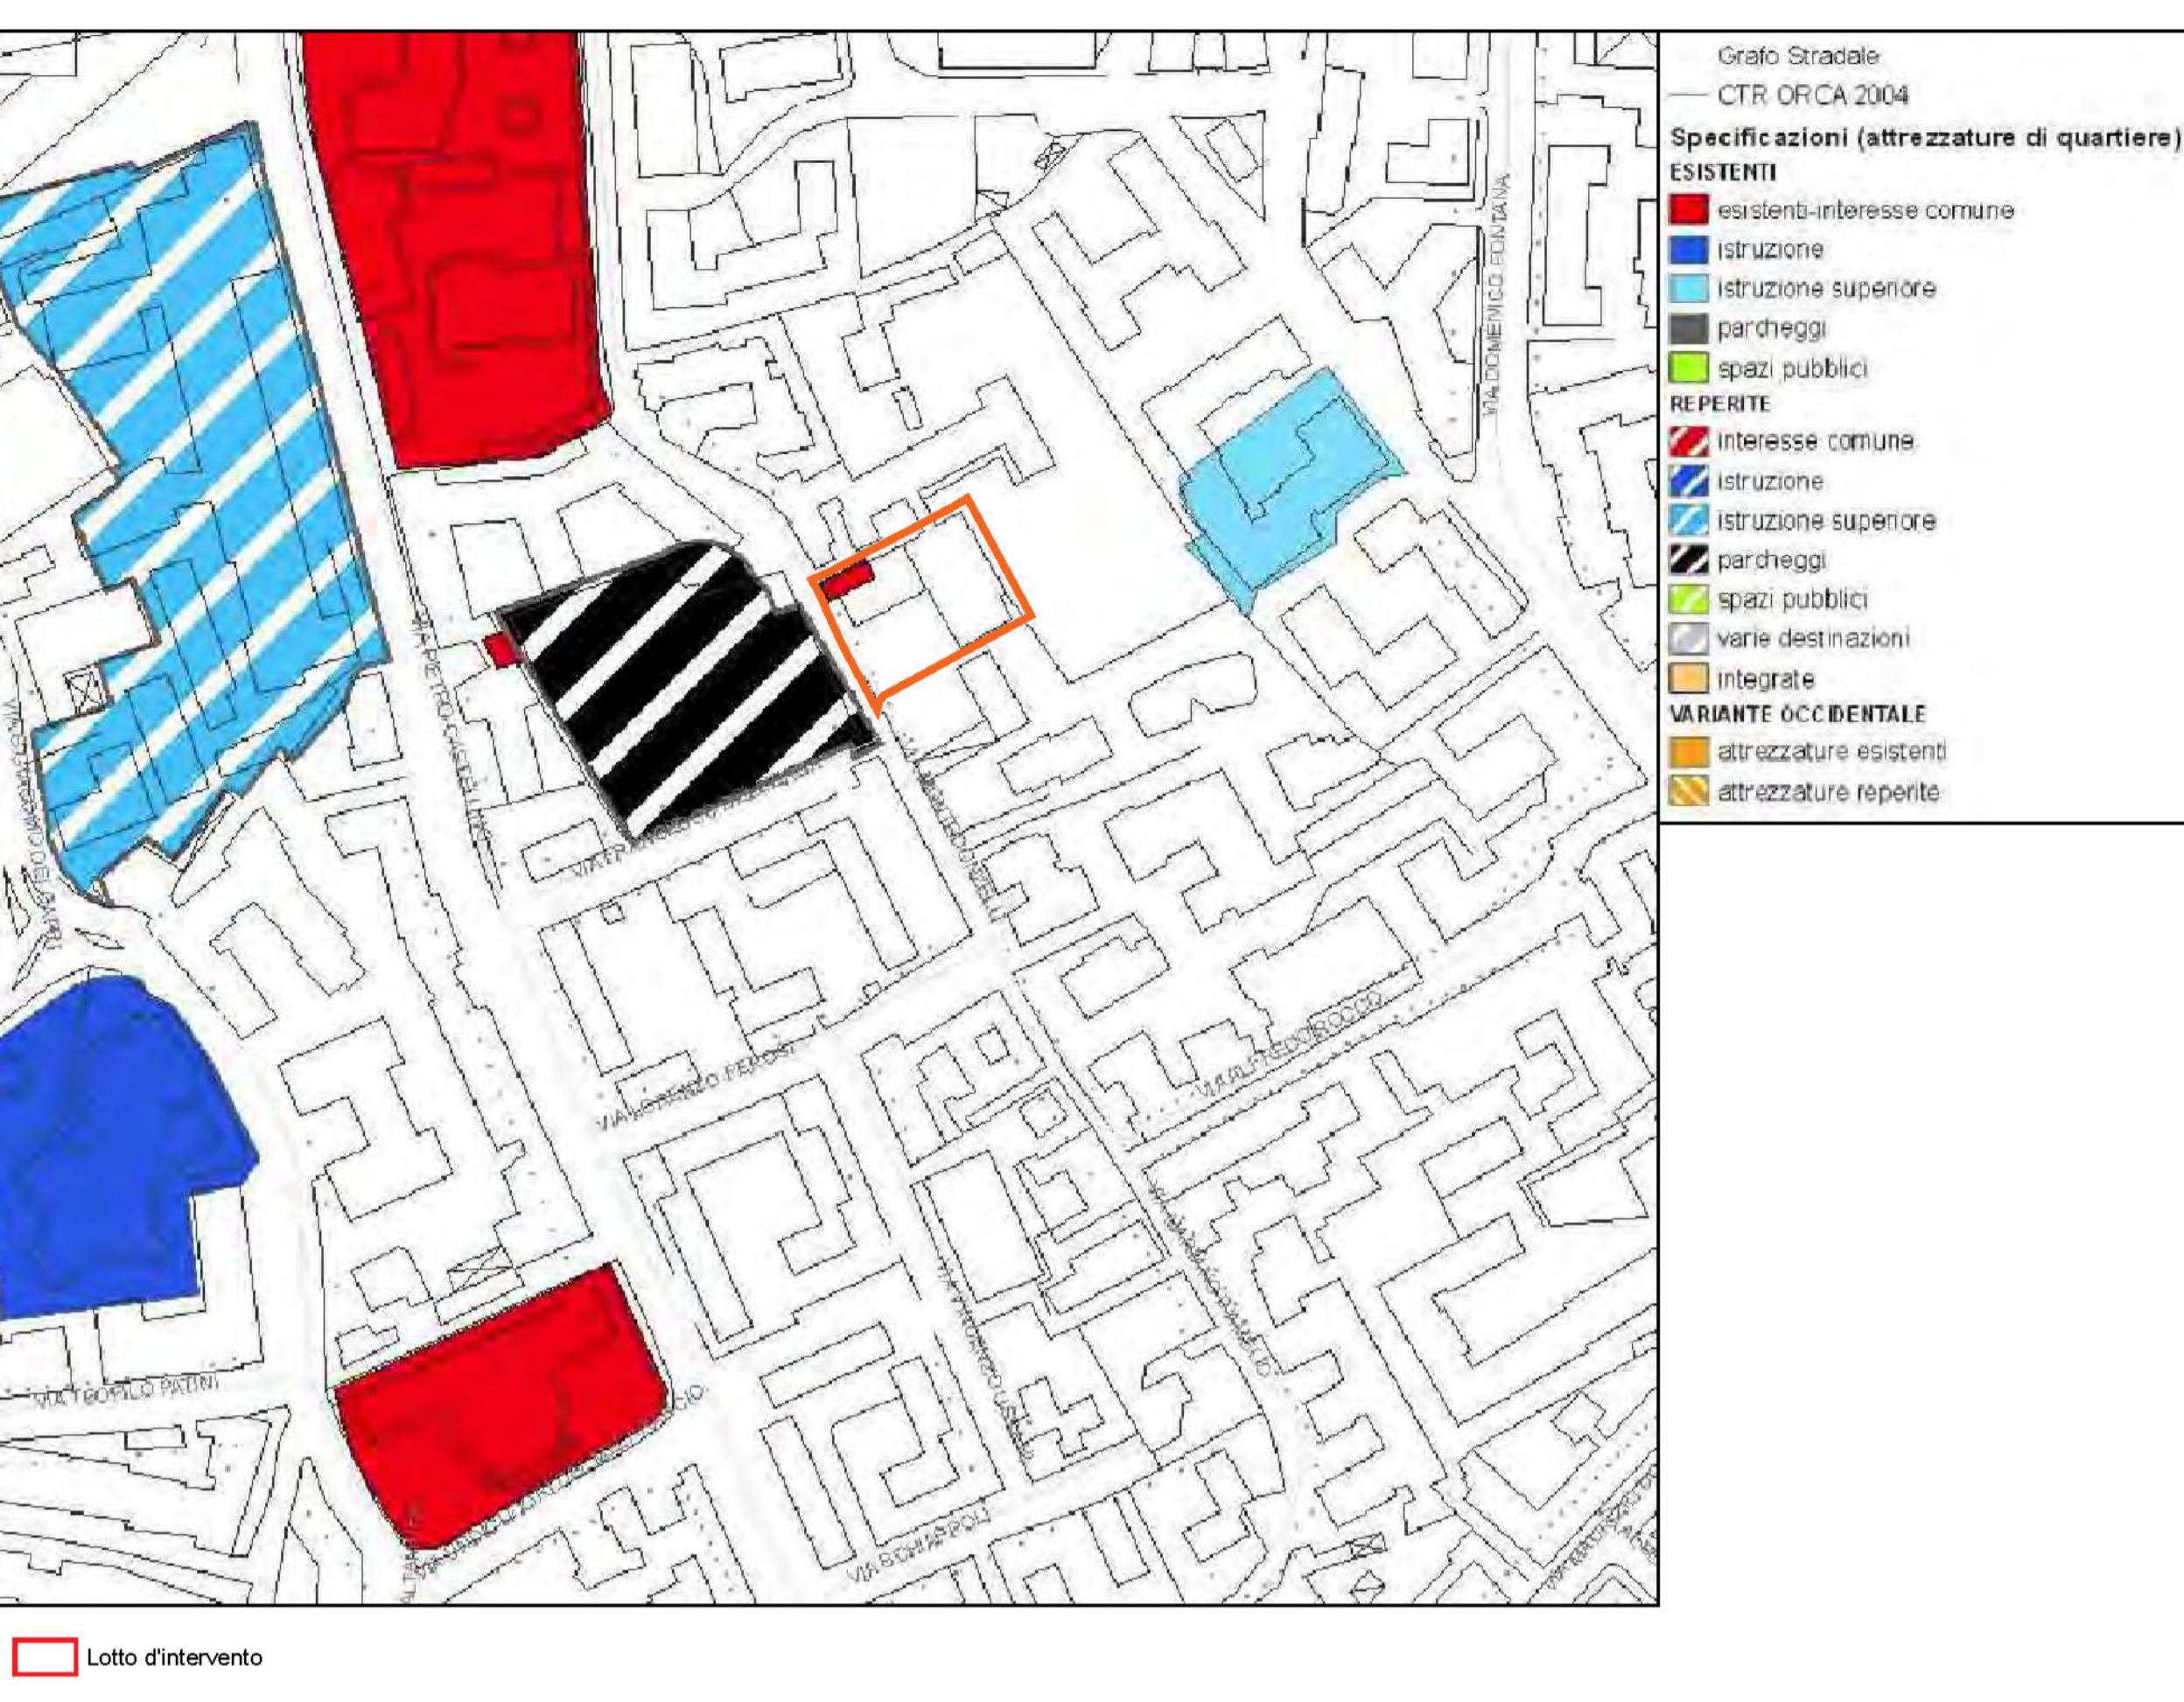


ESTRATTO TAV. 447112 - PERICOLOSITA' FRANA - PIANO STRALCIO ASSETTO IDROGEOLOGICO DEL PSAI
DELL'AUTORITA' DI BACINO CAMPANIA SCALA 1:4000

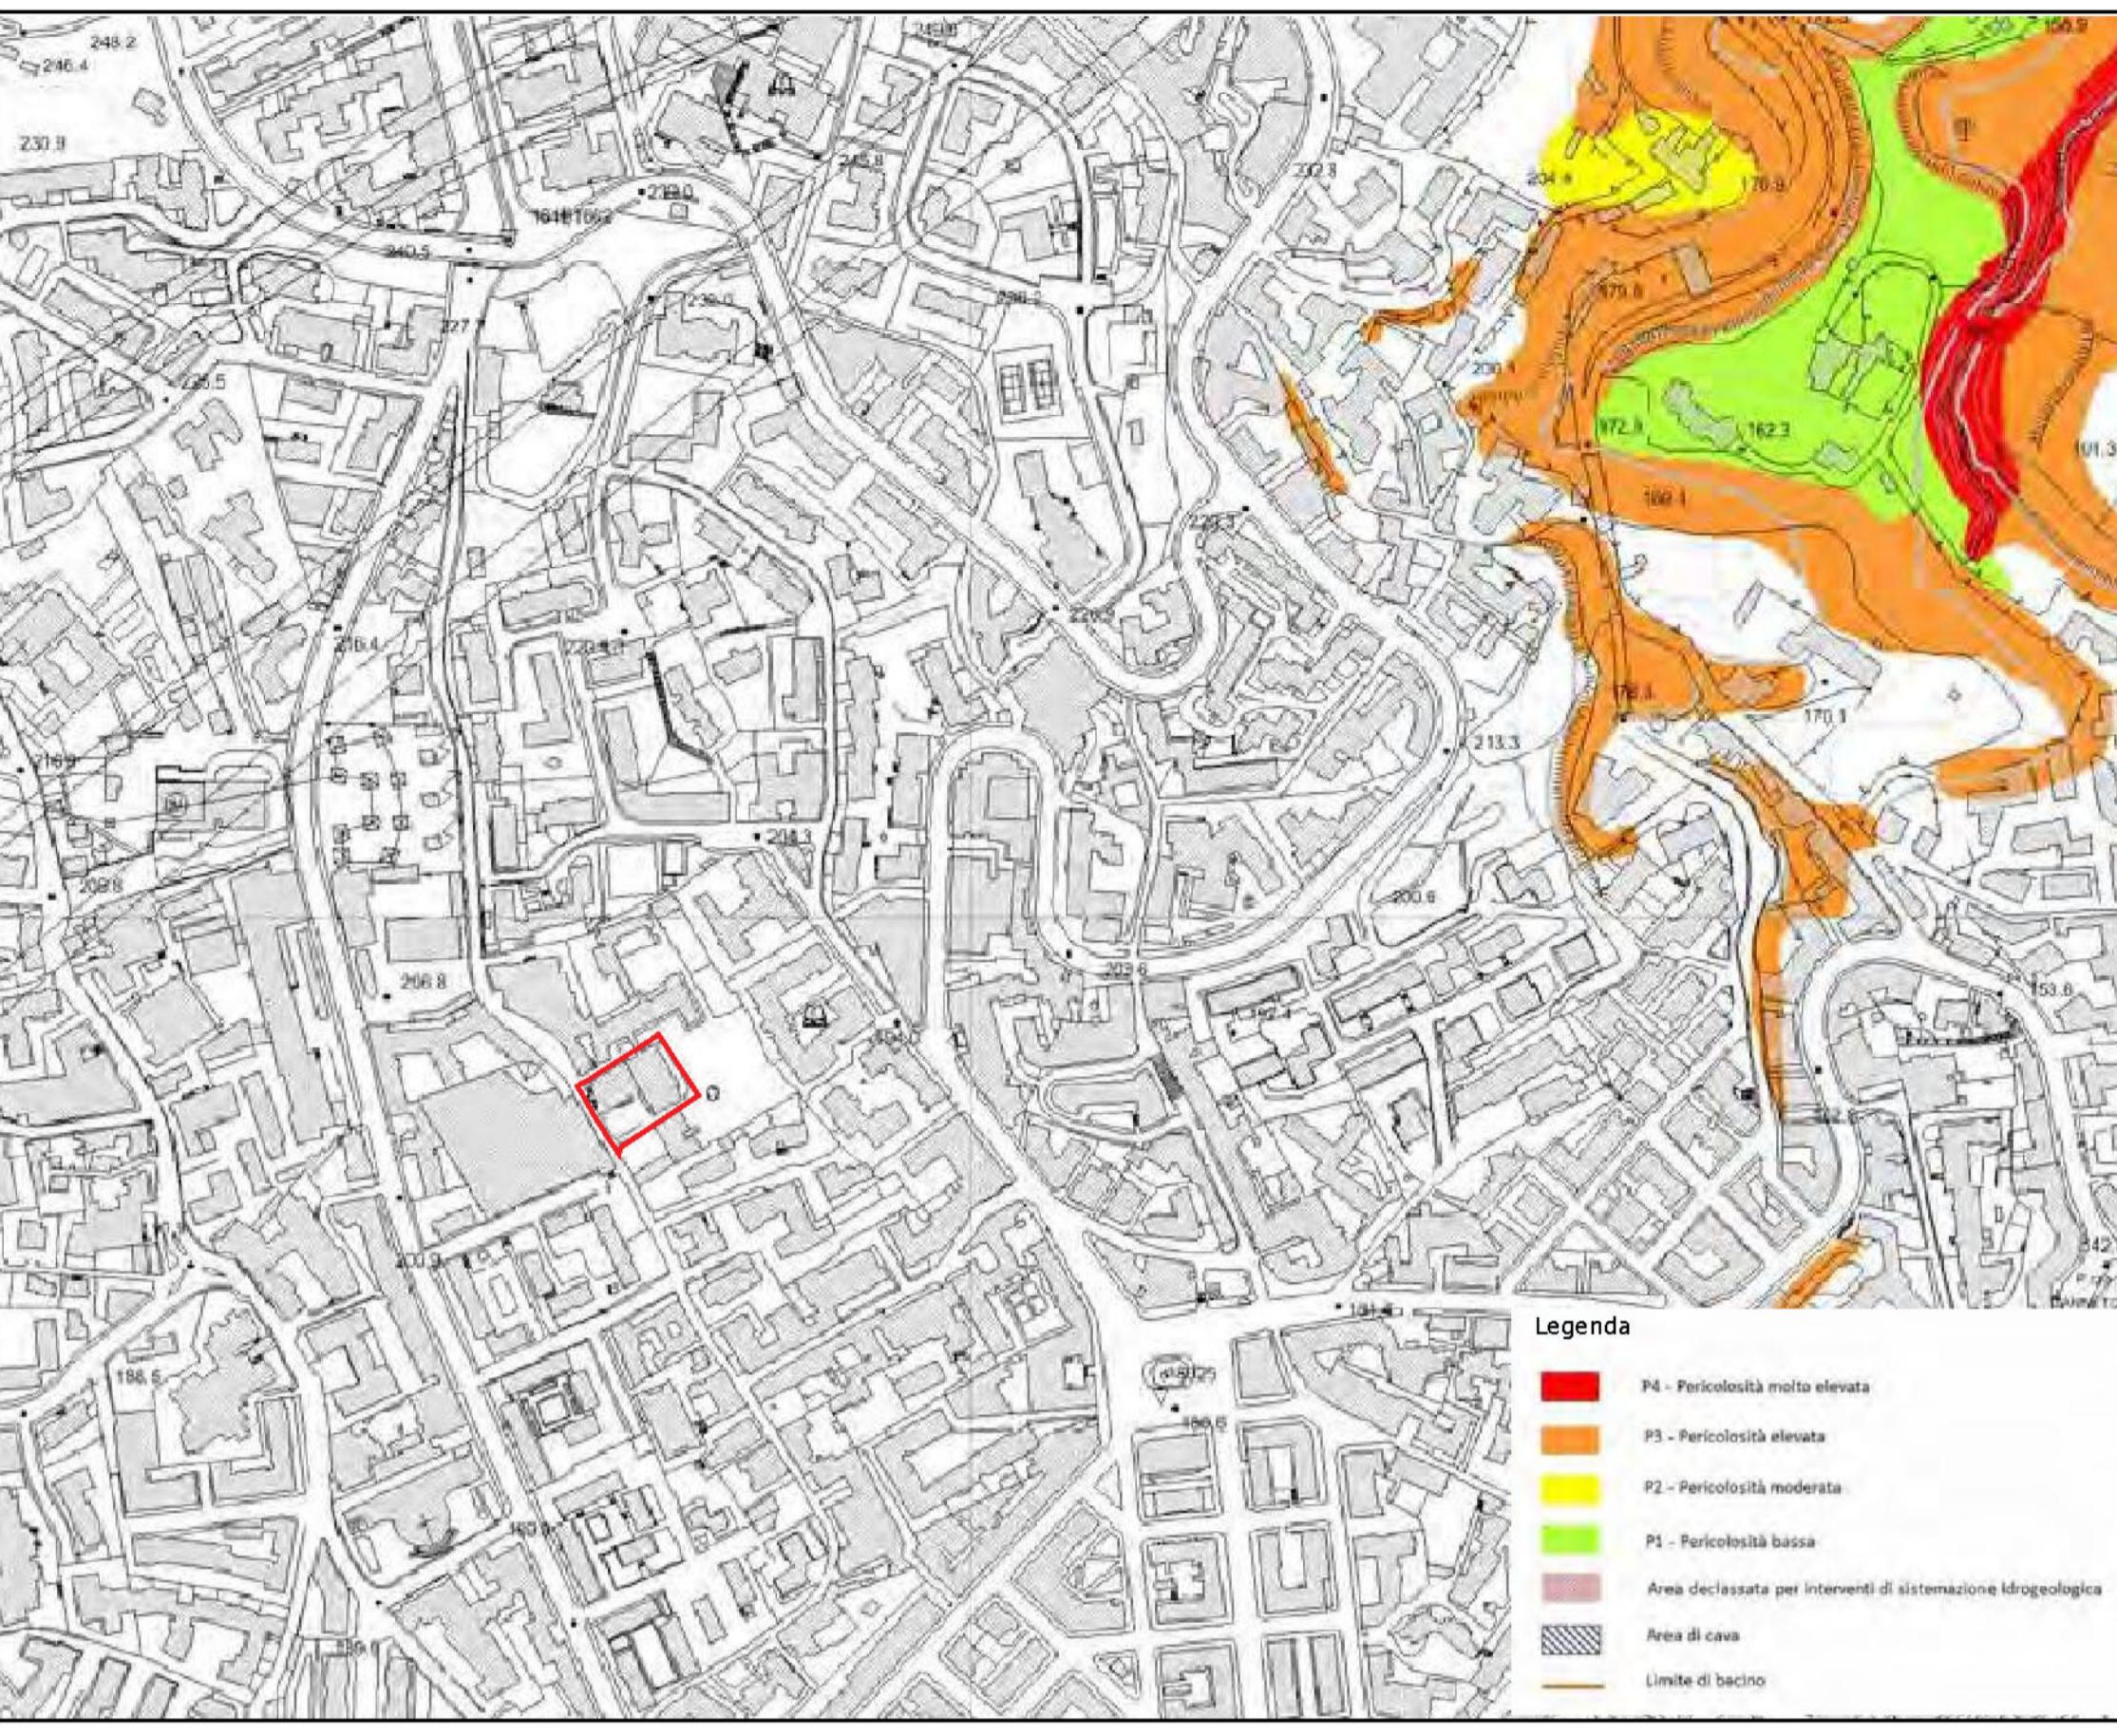


ESTRATTO TAVOLA 447112 - RISCHIO IDRAULICO - PIANO STRALCIO ASSETTO IDROGEOLOGICO
DEL PSAI DELL'AUTORITA' DI BACINO CAMPANIA SCALA 1:4000

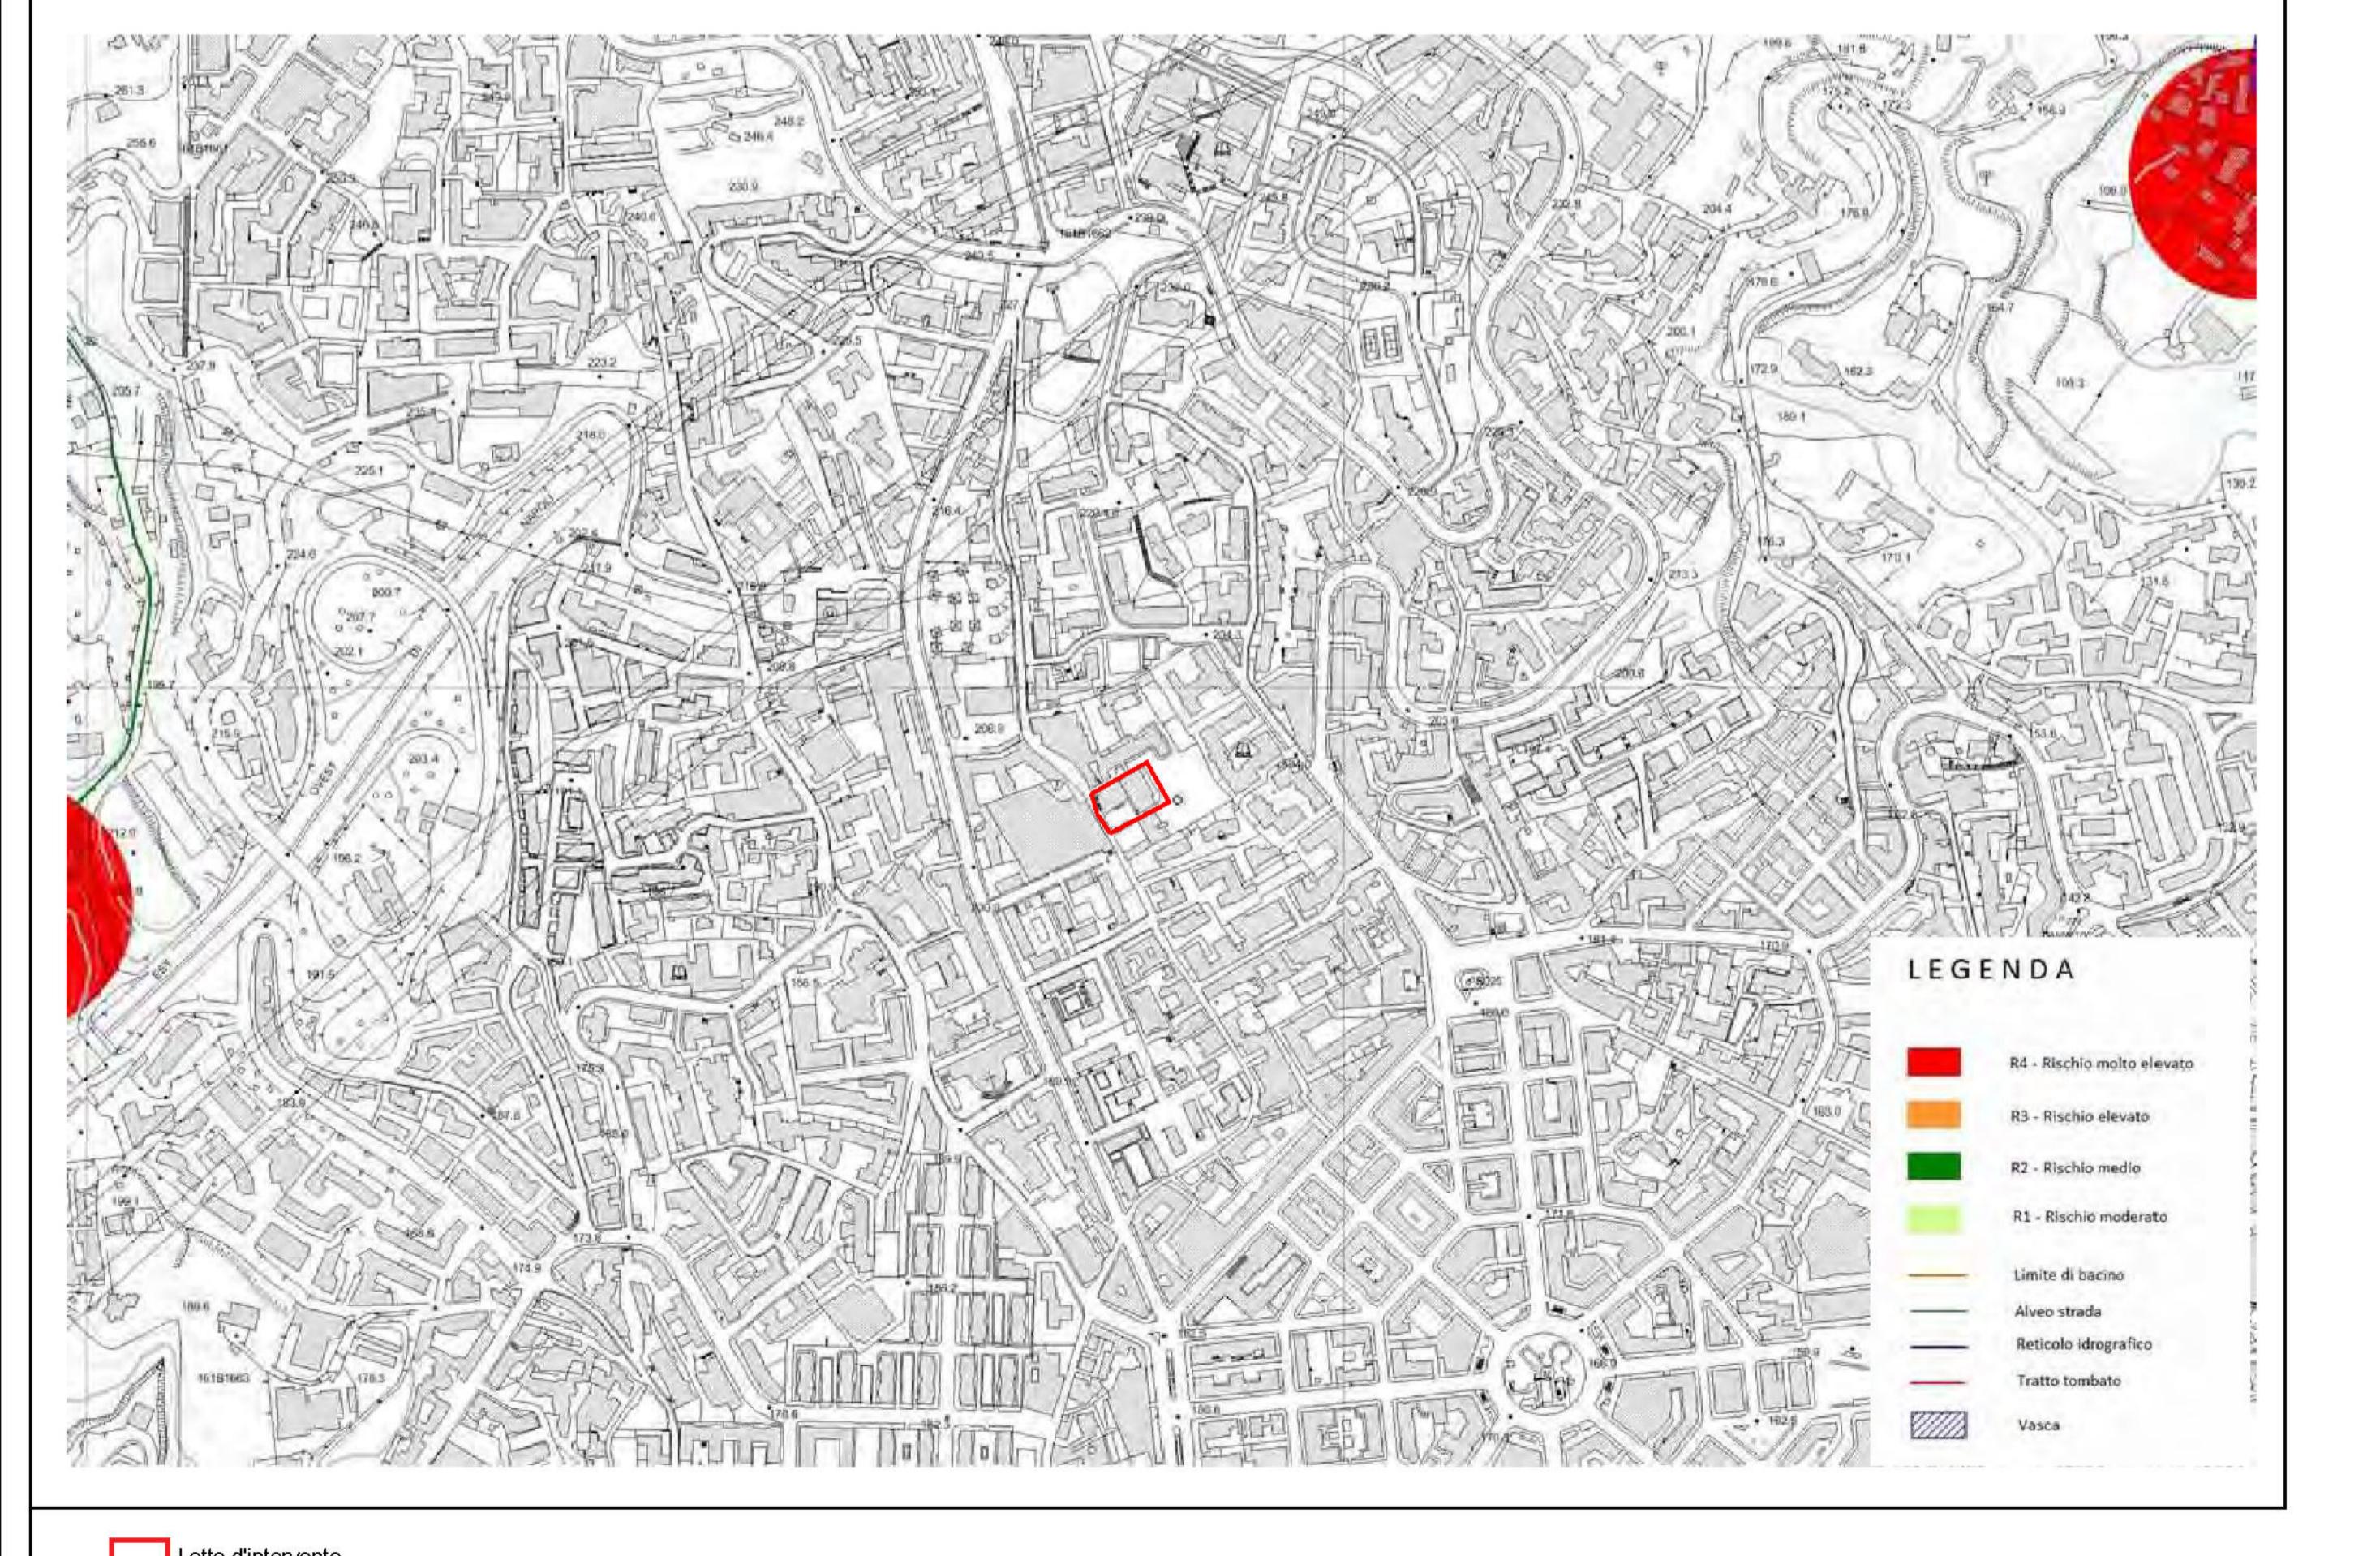

TRATTO TAVOLA 447112 - PERICOLOSITA' IDRAULICO - PIANO STRALCIO ASSETTO IDROGEOLOGICO
L PSAI DELL'AUTORITA' DI BACINO CAMPANIA SCALA 1:4000

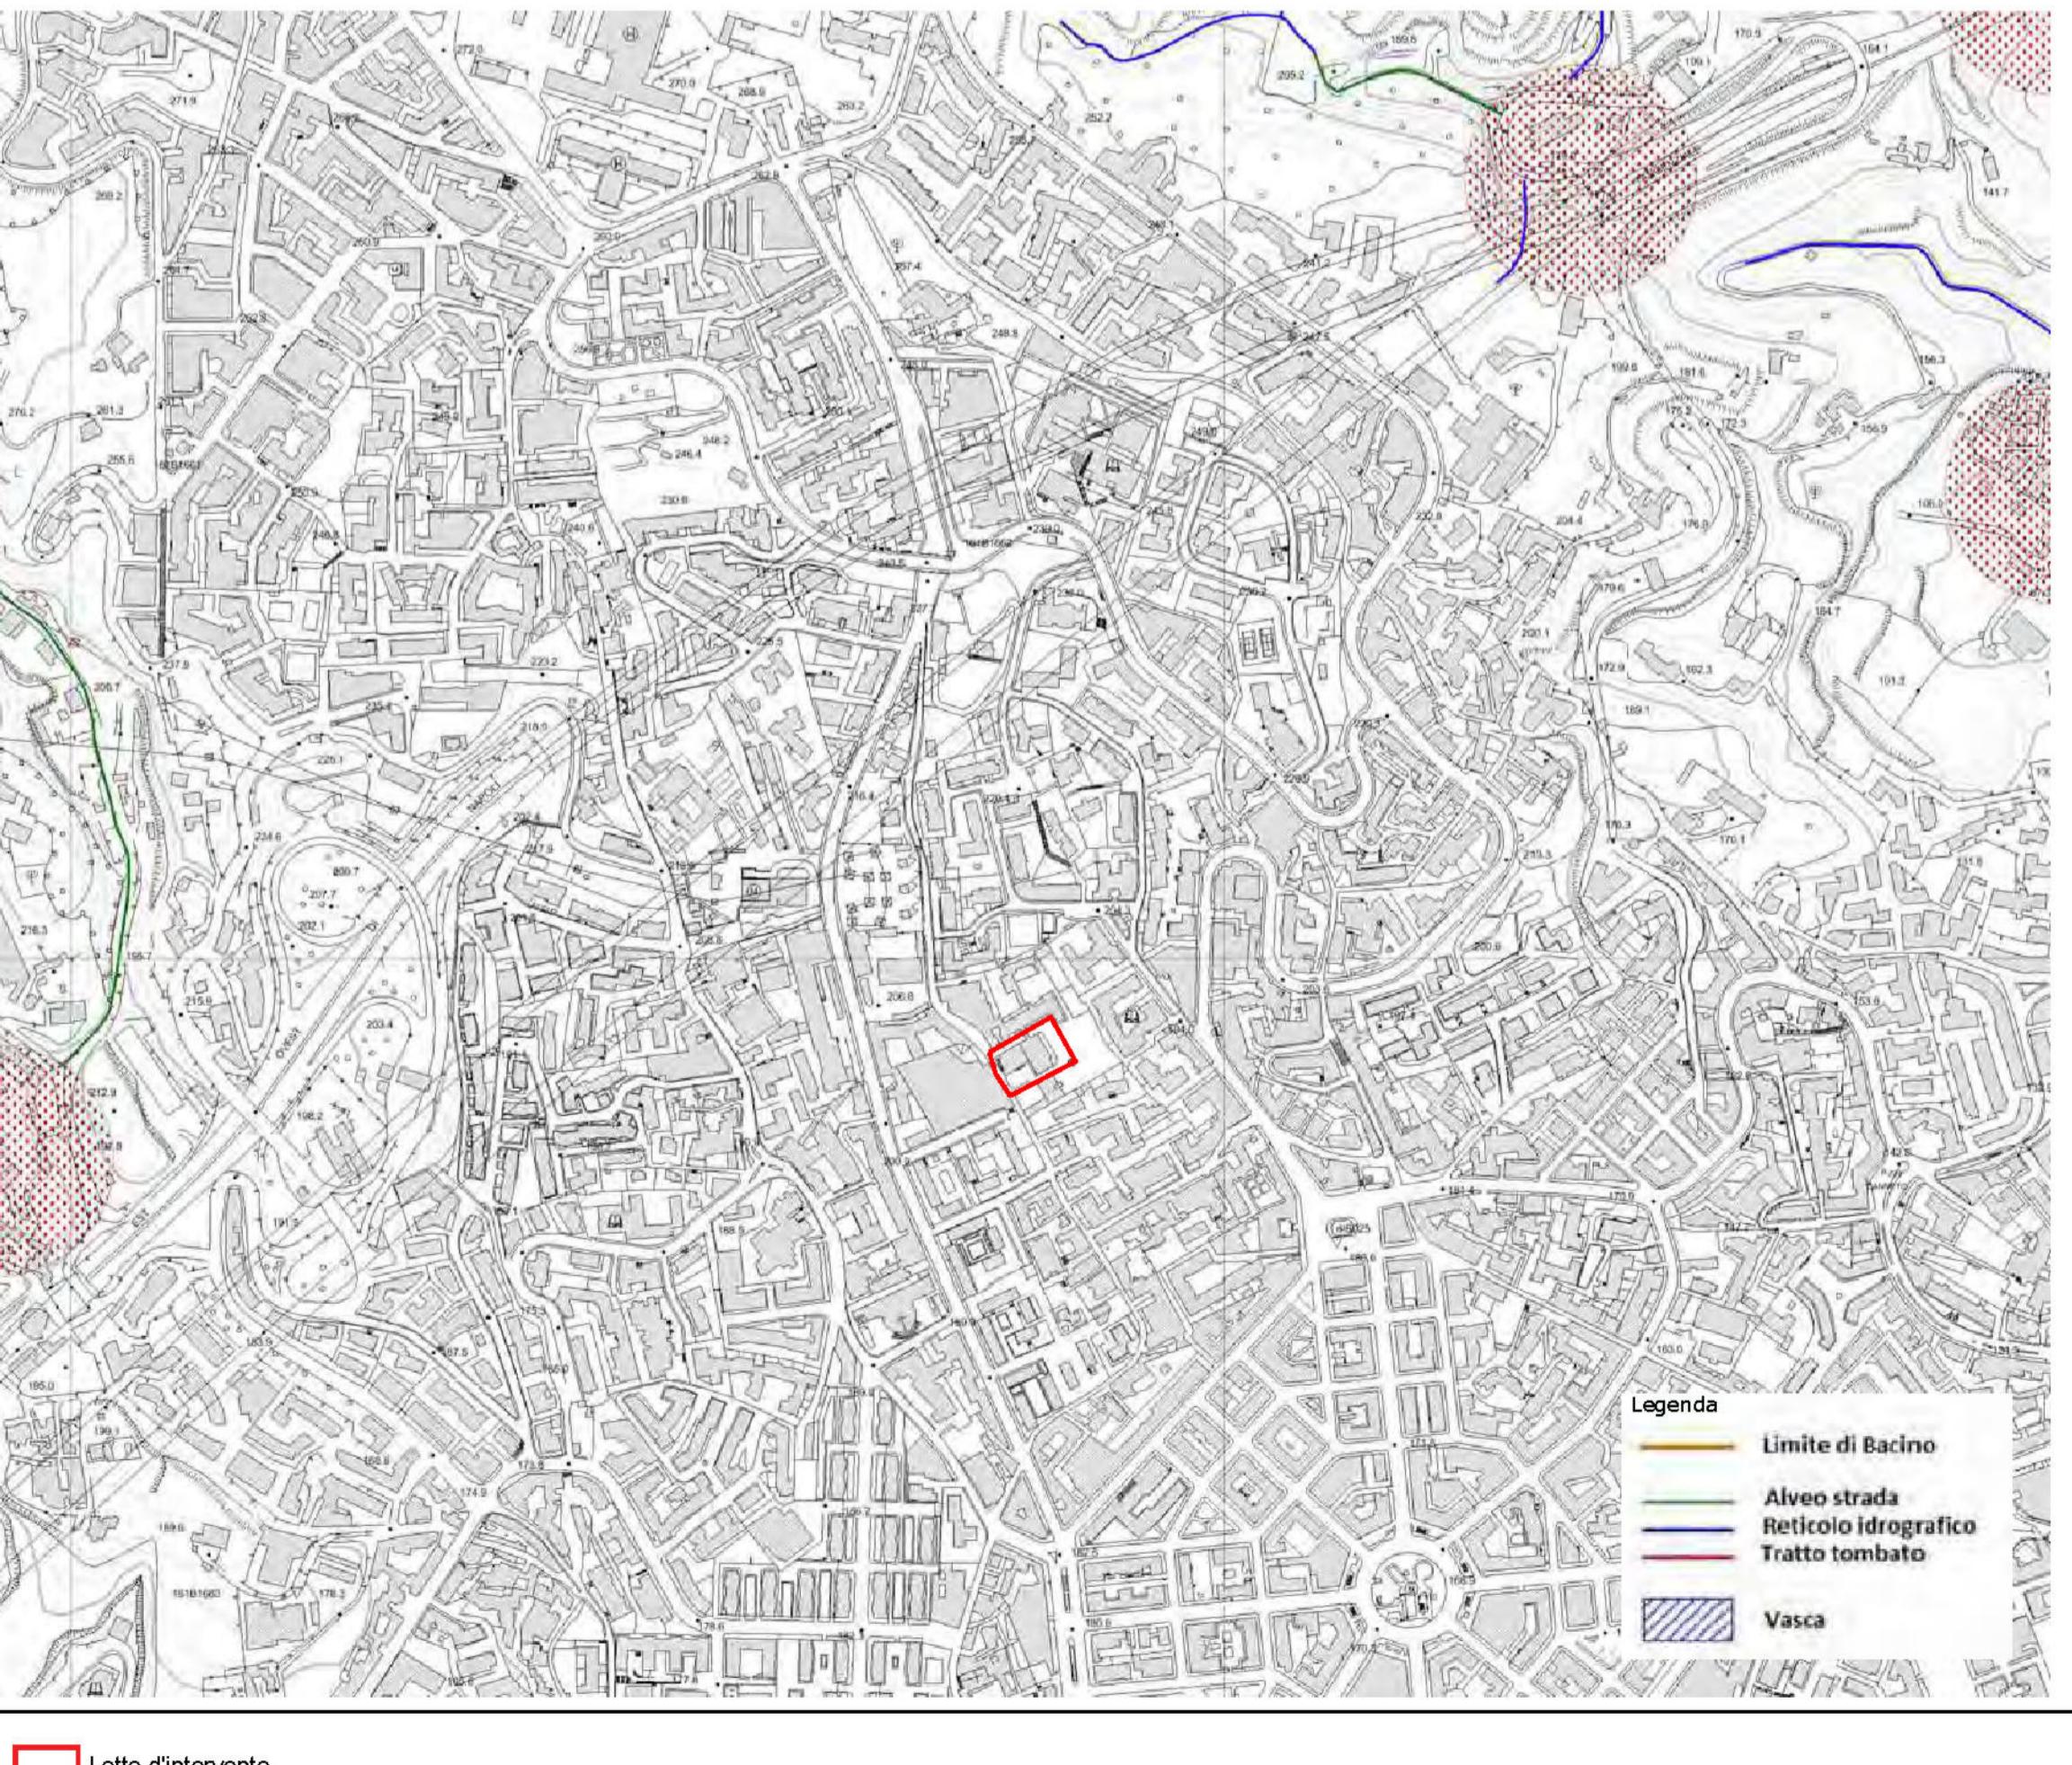

ESTRATTO TAV. DEL PIANO DEI TRASPORTI COMUNALE: SISTEMA DELLA VIABILITA' PRIMARIA V SCALA 1:4000

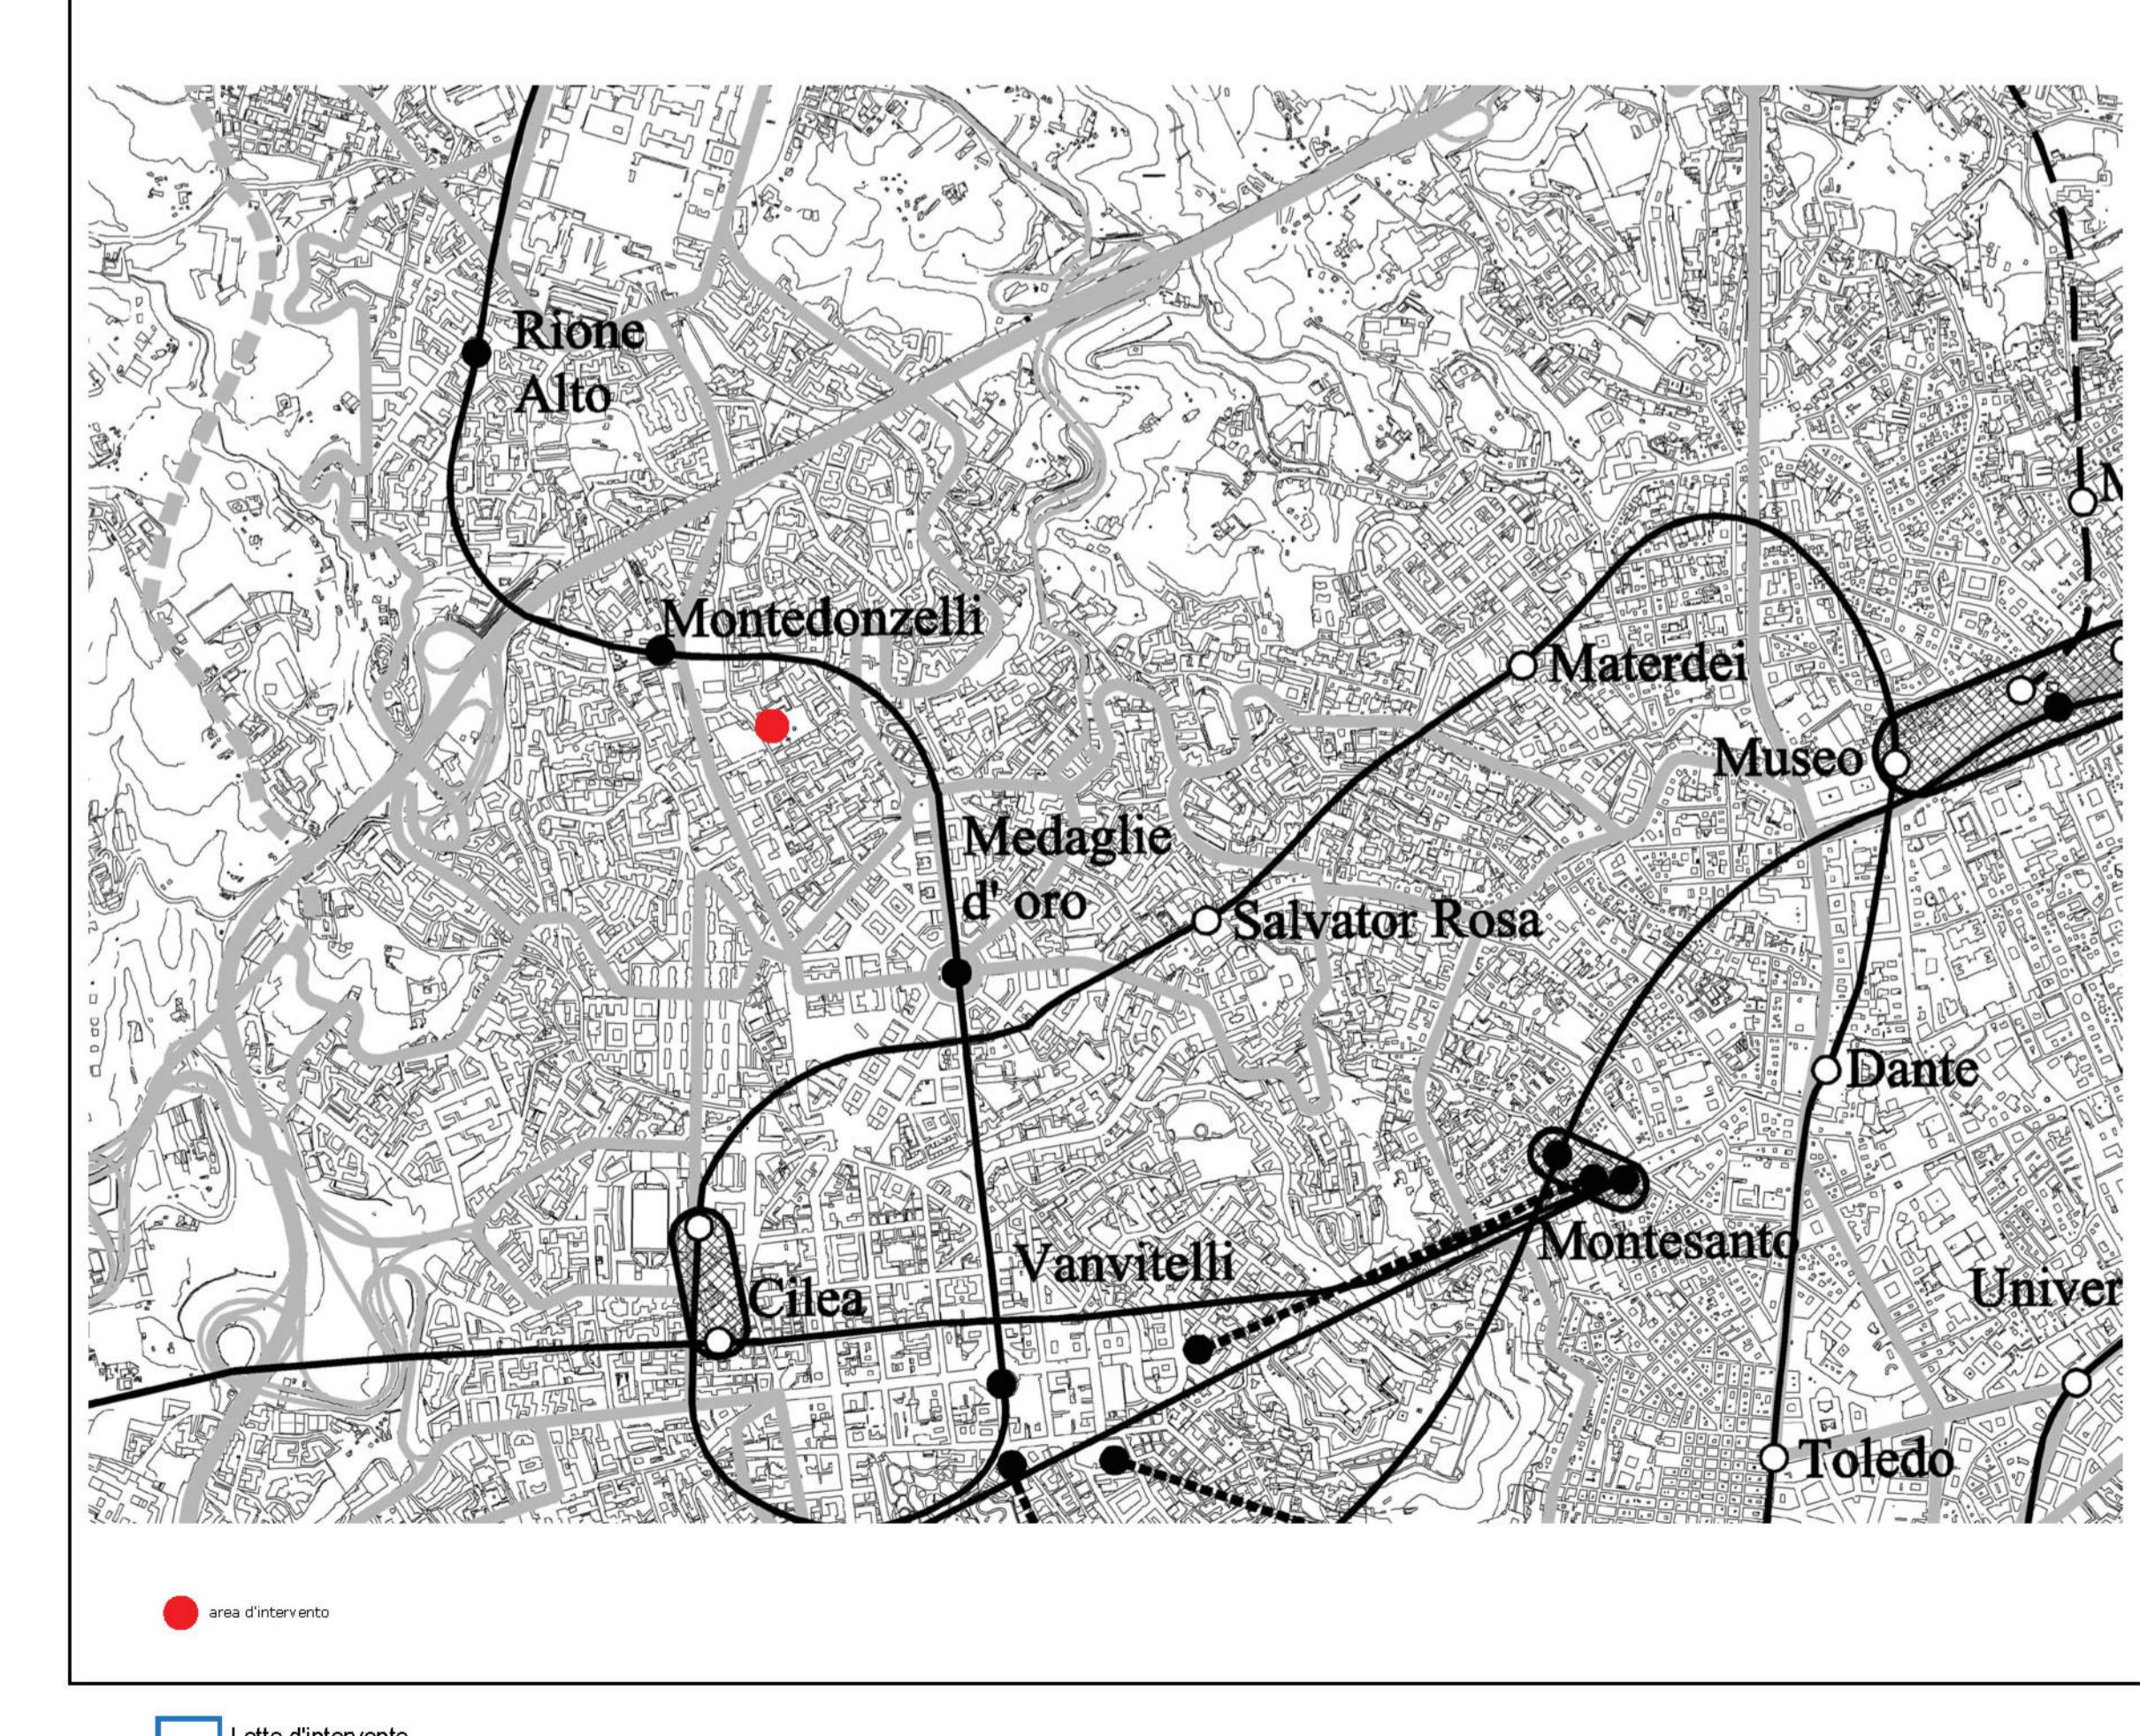

COMUNE DI NAPOLI

ATTREZZATURA AD USO PUBBLICO
6 N.T.A. del P.R.G. di Napoli - D.G.C. n° 1882/2006 - e smi
ONE DI IMMOBILE VIA MONTEDONZELLI 46/48 - NAPOLI
provazione Fattibilità FASE I - D.G.C. n° 483 del 29.12.2020

PROGETTO ESECUTIVO

MENTO TERRITORIALE, URBANISTICO E VINCOLISTICO quadramento urbanistico e vincolistico _1 ^a Parte				SCALA: VA
POLI	ELABORATO	VISTO	APPROVATO	FORMAT
TA	Ottobre 2023	Ottobre 2023	Ottobre 2023	A
GLA				ARCHIVI
1				06/1
2				
3				



SERVIZI INTEGRATI
engineering and consulting services

Ing. Nicola Salzano de Luna
Arch. Maria Rosaria Salzano de Luna



Architetto
MARIA ROSARIA
SALZANO DE LUNA
N. 3779



DOTT. ING.
SALZANO DE LUNA NICOLA
ISCRITTO ALL'ALBO
PROFESSIONALE
COL. N. 6821