

Area Infrastrutture
Servizio Linee Metropolitane Urbane

**Fondo per la progettazione di fattibilità delle infrastrutture e degli
insediamenti prioritari per lo sviluppo del Paese
e
FSC 2021-2027
ai sensi della legge 30 dicembre 2020, n. 178**

**PROCEDURA DI GARA PER L’AFFIDAMENTO DEL PROGETTO DI FATTIBILITÀ
TECNICA ED ECONOMICA, DEL PROGETTO DEFINITIVO E DEL PROGETTO
ESECUTIVO PER LA REALIZZAZIONE DEL PROLUNGAMENTO
DELLA LINEA 6 DELLA METROPOLITANA DI NAPOLI
TRATTA CAMPEGNA – NISIDA E
TRATTA CAMPEGNA – POSILLIPO**


ALLEGATO 2
Planimetria della rete fognaria della zona di interesse

CUP: B61F08000060006 - B61B20001550005 - B61B21006550006

Il Responsabile Unico del Procedimento
Ing. Ludovica Elefante

Il Dirigente
Ing. Serena Riccio

Napoli, 30 luglio 2022

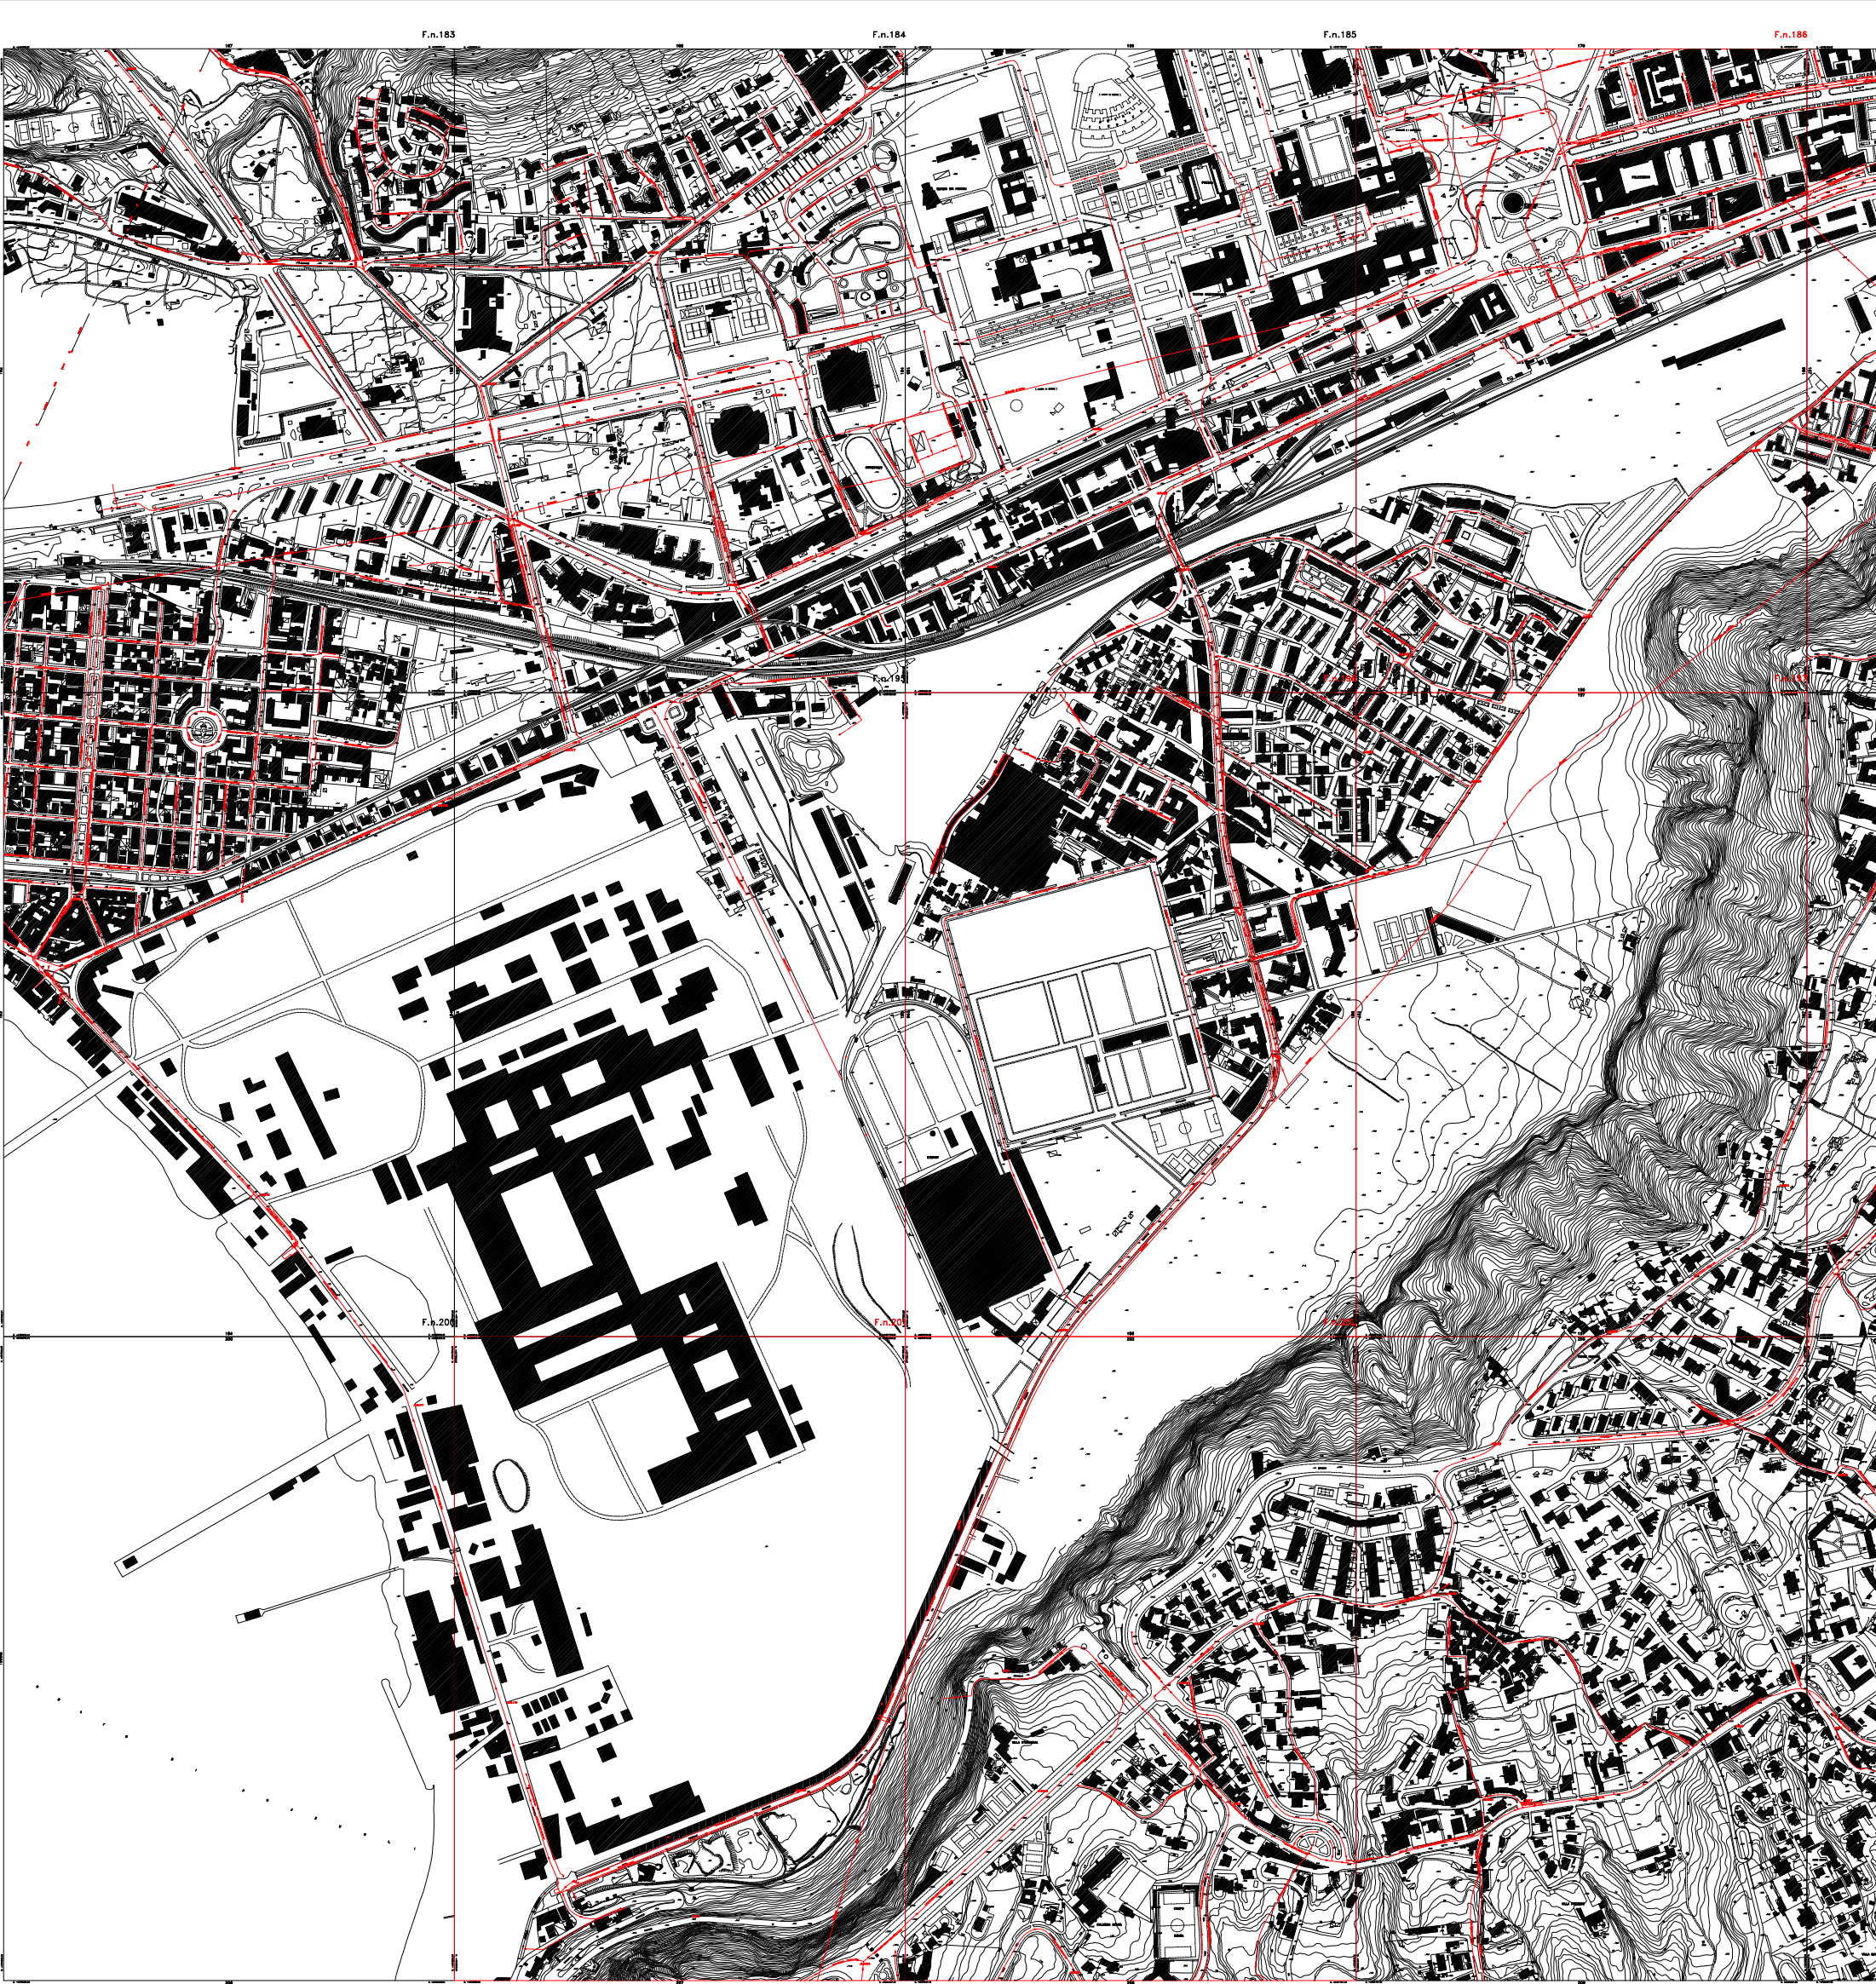

COMUNE DI NAPOLI — Ubicazione della Rete Fognaria — scala 1:10000





