

PIANO NAZIONALE DI RIPRESA E RESILIENZA
MISSIONE 4: ISTRUZIONE E RICERCA
Componente 1 – Potenziamento dell’offerta dei servizi di istruzione: dagli asili nido alle Università - Investimento 3.3 “Piano di messa in sicurezza e riqualificazione delle scuole”



PROGETTO DI FATTIBILITÀ TECNICA ED ECONOMICA


*Adeguamento Sismico ed Efficientamento energetico
dell'I.C. 82 S. D'Acquisto (ex Rosa Taddei) - (Cod. Ares 0630491376)*

Responsabile del Procedimento:	Progettisti:
Arch. Alfonso Ghezzi	Ing. Marianna Vanacore Arch. Laura Bellino

TAVOLA:	Descrizione elaborato:	Scala:
E.10	Progetto - Prospetti	1:100
		Data: MARZO 2022



Prospetto Nord_Scala 1:100

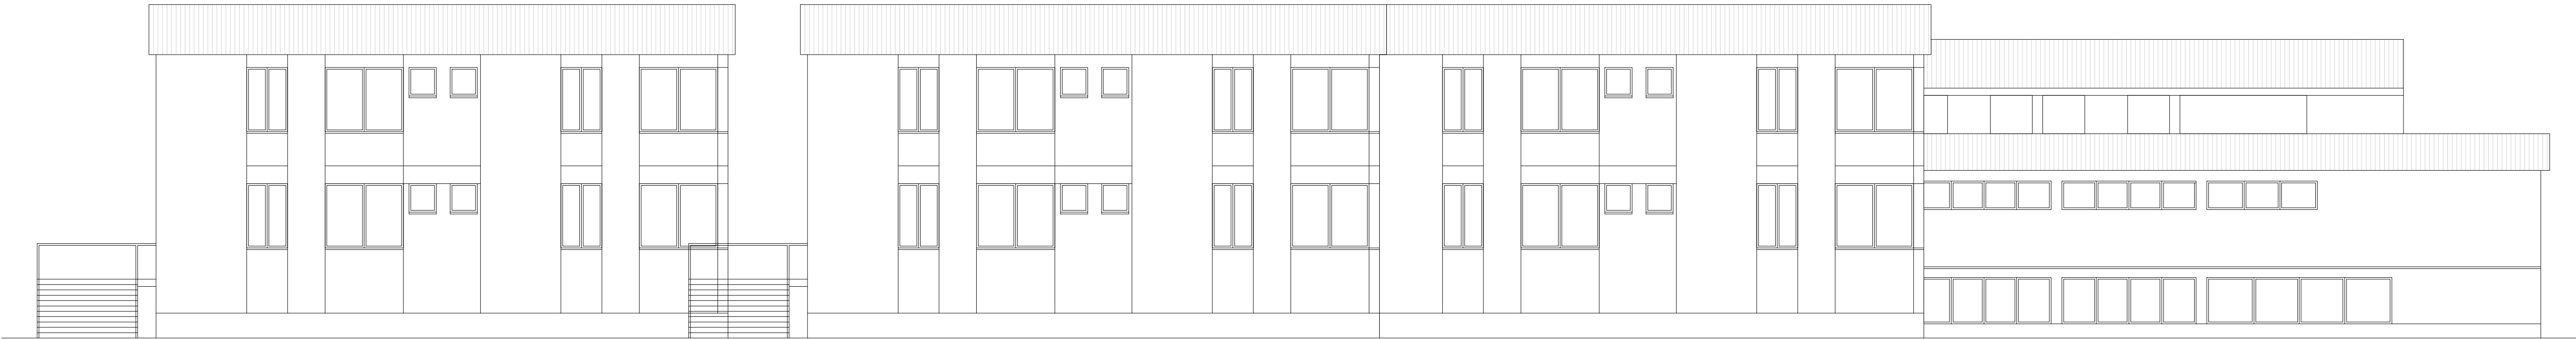

Prospetto Sud_Scala 1:100



Prospetto Est_Scala 1:100



Prospetto Ovest_Scala 1:100