



ESTRATTO AEROFOTOGRAMMETRICO SCALA 1:1000

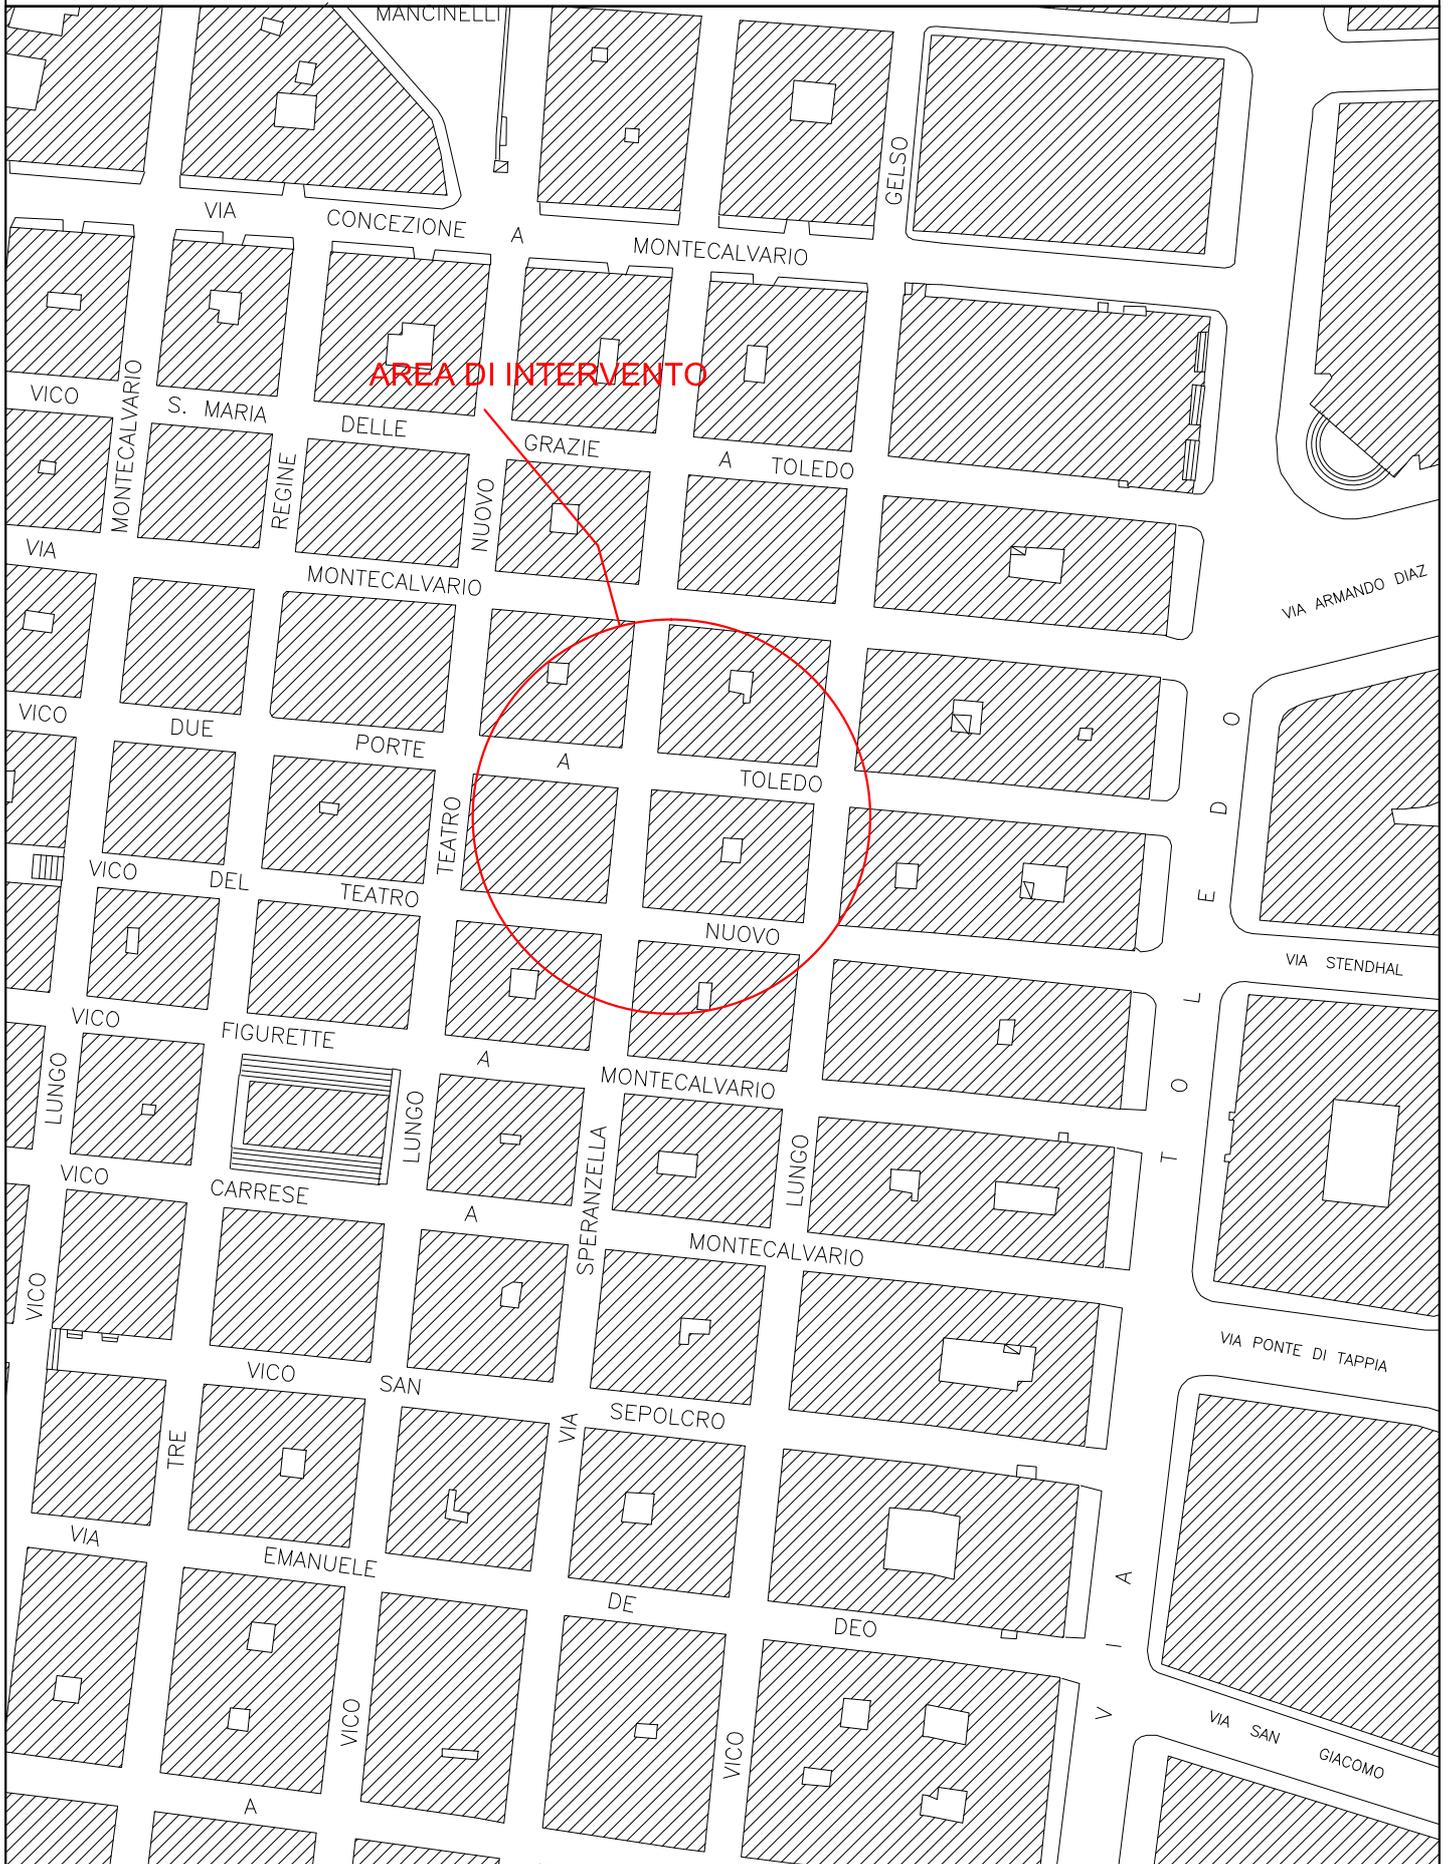

PLANIMETRIA SCALA 1:200

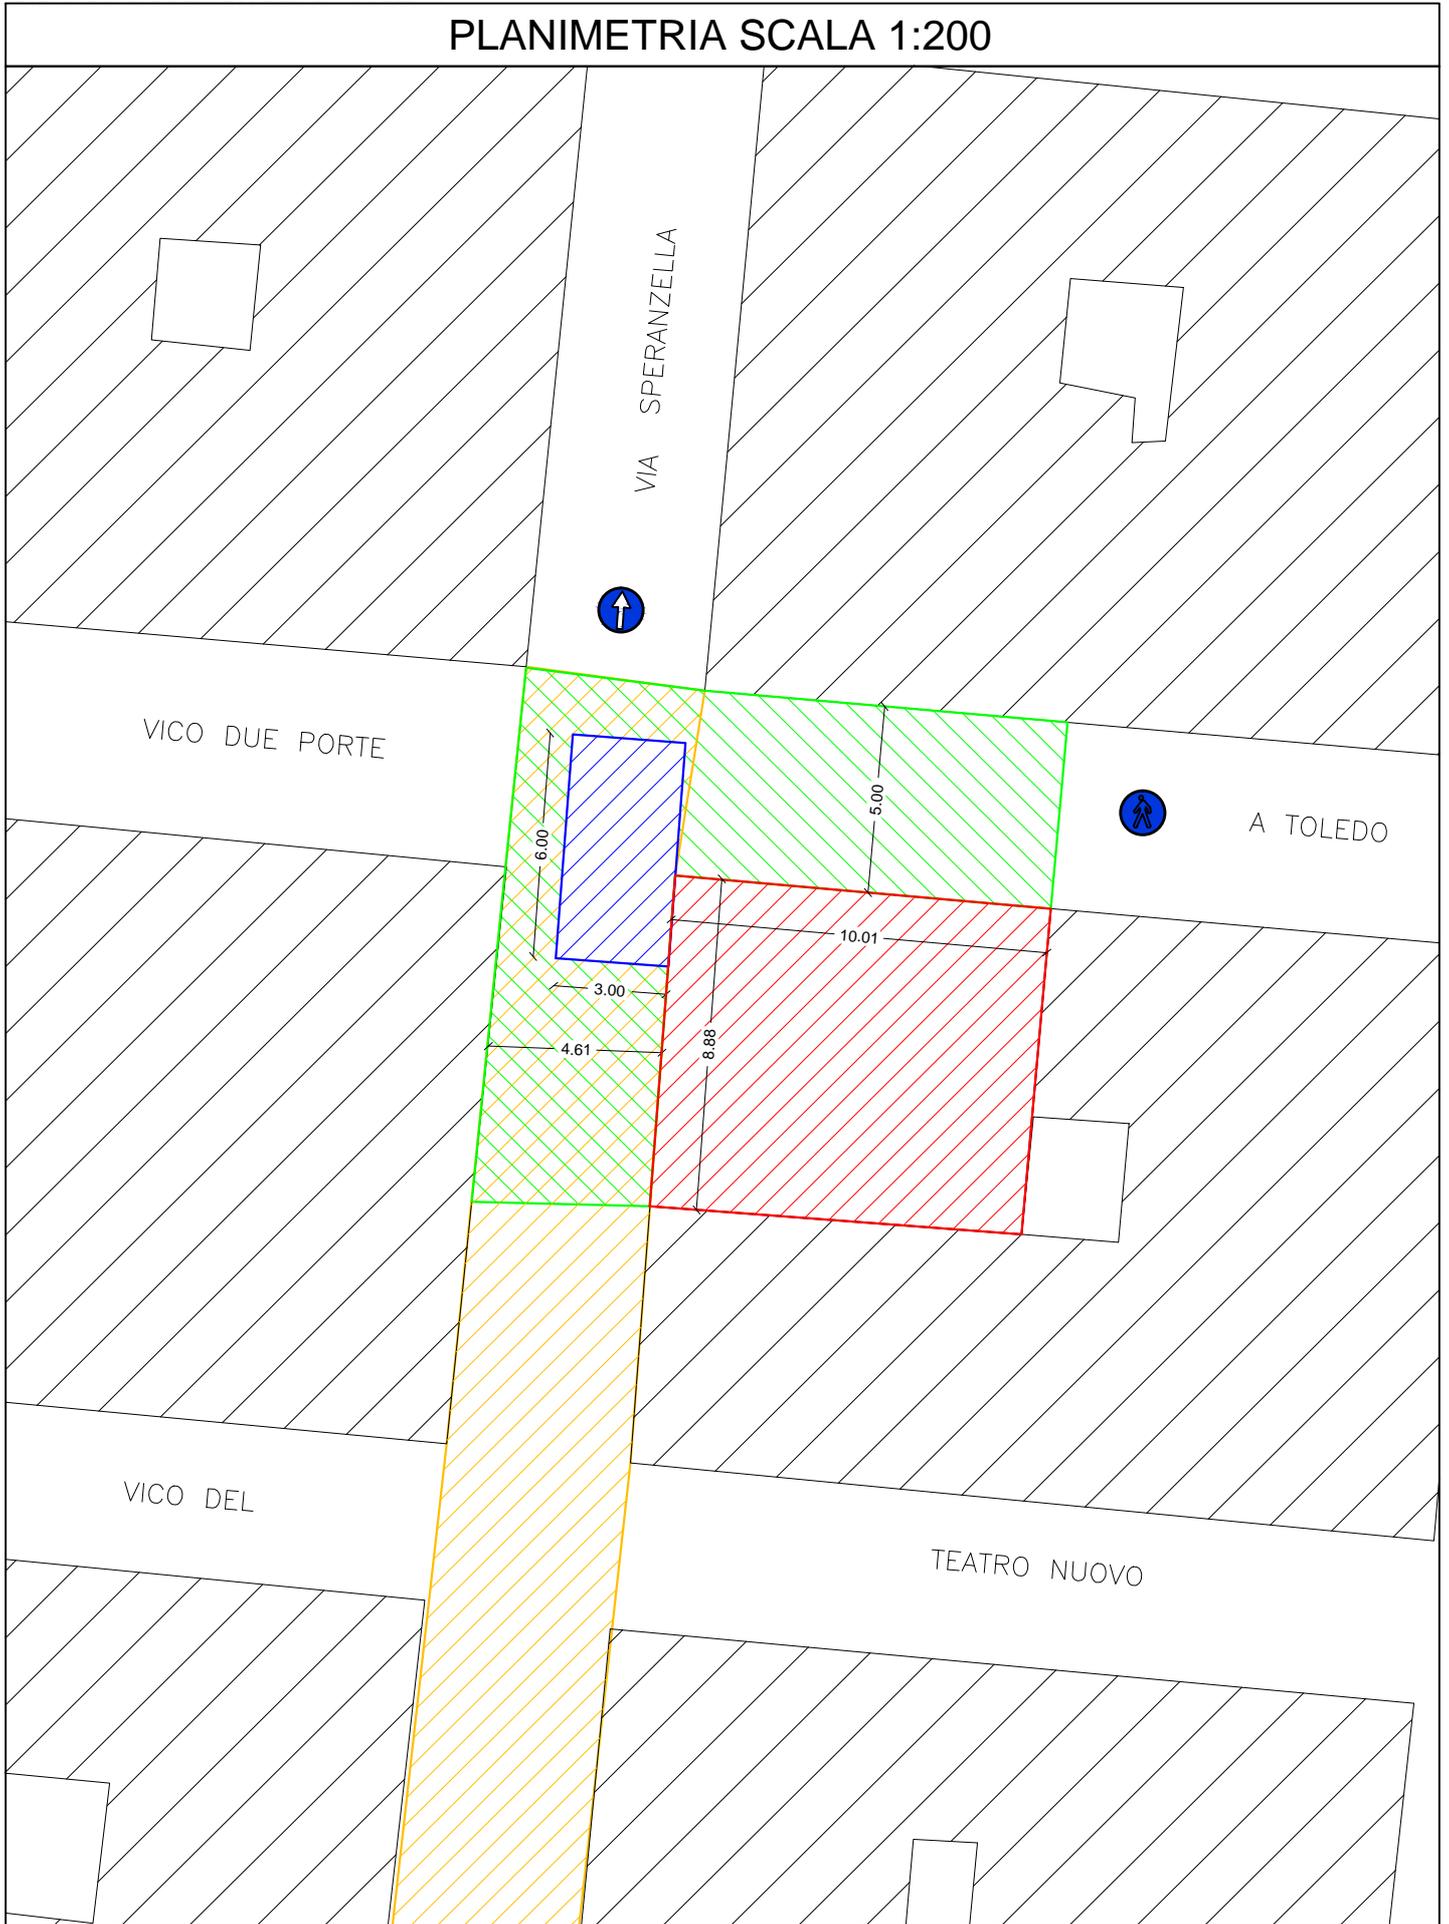

 FABBRICATO IN OGGETTO

 AREA DA INTERDIRE ALLA CIRCOLAZIONE VEICOLARE

 PIATTAFORMA AEREA AUTOCARRATA

 AREA DA INTERDIRE ALLA CIRCOLAZIONE PEDONALE

 AREA DA INTERDIRE ALLA CIRCOLAZIONE SIA PEDONALE CHE VEICOLARE