Comune di Napoli

Provincia di Napoli

PIANO URBANISTICO ATTUATIVO

Ambito 5 del P.R.G. di Napoli

(art.26 Lg Urbanistica Regionale "Norme sul governo del territorio" n.16 del 22/12/2004 e smi)

Ubicazione: Napoli (Na) - via del Gran Paradiso

Committente:

"Merlino Gas S.r.l."
Corso Europa n. 2
80029 - Sant'Antimo (Na)

GRUPPO DI LAVORO

Progetto e coordinamento
Studio tecnico Tudisco - via Antiniana, 2G - 80078 Pozzuoli (Na) - info@studiotudisco.com

Strade e mobilità
In.Co.Set. S.r.l. - via A. Balzico, 50 – 84013 Cava de' Tirreni (Sa)

Paesaggio e agronomia
Progetto Verde S.c.a.r.l. - via F. Crispi, 98 - 80121 Napoli (Na) - info@progettoverde.eu

Geologia
GeoTec - Studio di Geologia Tecnica & Ambientale - via Mascolo, 1 - 84013 Cava de' Tirreni (Sa)

Progetto strutturale
FM ENGINEERING and DEVELOPMENT srl - Via Trieste, 33-80038 Pomigliano D'Arco (NA)

Infrastrutture idrauliche
Studio Politecnico Digesto - Via Lago Patria, 143 -80147- Napoli

Infrastrutture elettriche
Studio di Ingegneria ing. V. Toscano - via Lamberti, 33 – 84014 Nocera Inferiore (SA)

TAVOLE DISTANZE DI SICUREZZA INTERNE - METANO - GASOLIO - BENZINA

Data aprile 2023	**Tavola:**	**Scale:**		
Rev.	**P.15**	**1:200**		

I Tecnici

MERLINO GAS S.R.L.
C. so Europa, 2
80029 - Sant'Antimo (NA)
P. IVA: 06214201213

STUDIO TUDISCO Ingegneria e Servizi
via Antiniana n°2G- 80078 Pozzuoli (Na) - email: info@studiotudisco.com tel. 081 18128378

LEGENDA QUOTE METANO

TITOLO III DISTANZE DI SICUREZZA ELEMENTI CON SICUREZZA DI PRIMO GRADO

distanze di protezione METANO come da D.M.del 28.06.2002
titolo 3 punto 3.1 lettere - A -

- locale compressori	mt 5.00
- locale recipienti di accumulo	mt 5.00
- cabina di riduzione e misura	mt 2.00

distanze di sicurezza punto 3.1 lettera - C -

- distanze di protezione da erogatore metano	mt 10.00

punto 3.1 lettera - D - elementi pericolosi punto 1.2.3.
distanze di sicurezza interna erogatore metano

a - distanze da erogatore metano, locale gestore, autolavaggio e officine senza utilizzo di fiamme libere	mt 8.00
b - distanze da erogatore metano e cabina enel	mt 7.50
d- distanze da locale compressore metano e locale bar (< 200mq)	mt 15.00

punto 3.1 lettera - D - elementi pericolosi punto 1.2.3.
distanze di sicurezza interna locale compressori

a - distanze da locale compressore metano 1° grado locale gestore, autolavaggio e officine senza utilizzo di fiamme libere	mt ------
b - distanze da locale compressore metano e cabina enel	mt 7.50
d- distanze da locale compressore metano e locale bar (> 200mq)	mt 20.00

distanze di sicurezza impianti misti METANO come da D.M.del 28.06.2002
punto 3.2 lettere - a - b - c -

a - distanza tra gli elementi pericolosi dell'impianto di metano a serbatoi di gasolio e benzina	mt 10.00
b - distanza tra gli elementi pericolosi dell'impianto di metano (di cui al punto 1.2.3. lettera a - b - c - e) a serbatoi di gpl	mt 20.00
b - distanza tra gli apparecchi di distribuzione di gas naturale e al serbatoi di gpl	mt 10.00
c - distanza tra erogatori di metano e altri erogatori di carburante	mt 8.00

NB.: TRA PARENTESI LE DISTANZE COME DA D.M. DEL 28.06.02

Caserma Boscariello
Liceo Polifunzionale "Scampia
Fabbricati per civile abitazione

INQUADRAMENTO PLANIMETRICO DELL'INTERVENTO CON DISTANZE DI SICUREZZA INTERNE METANO D.M. del 28.06.2002
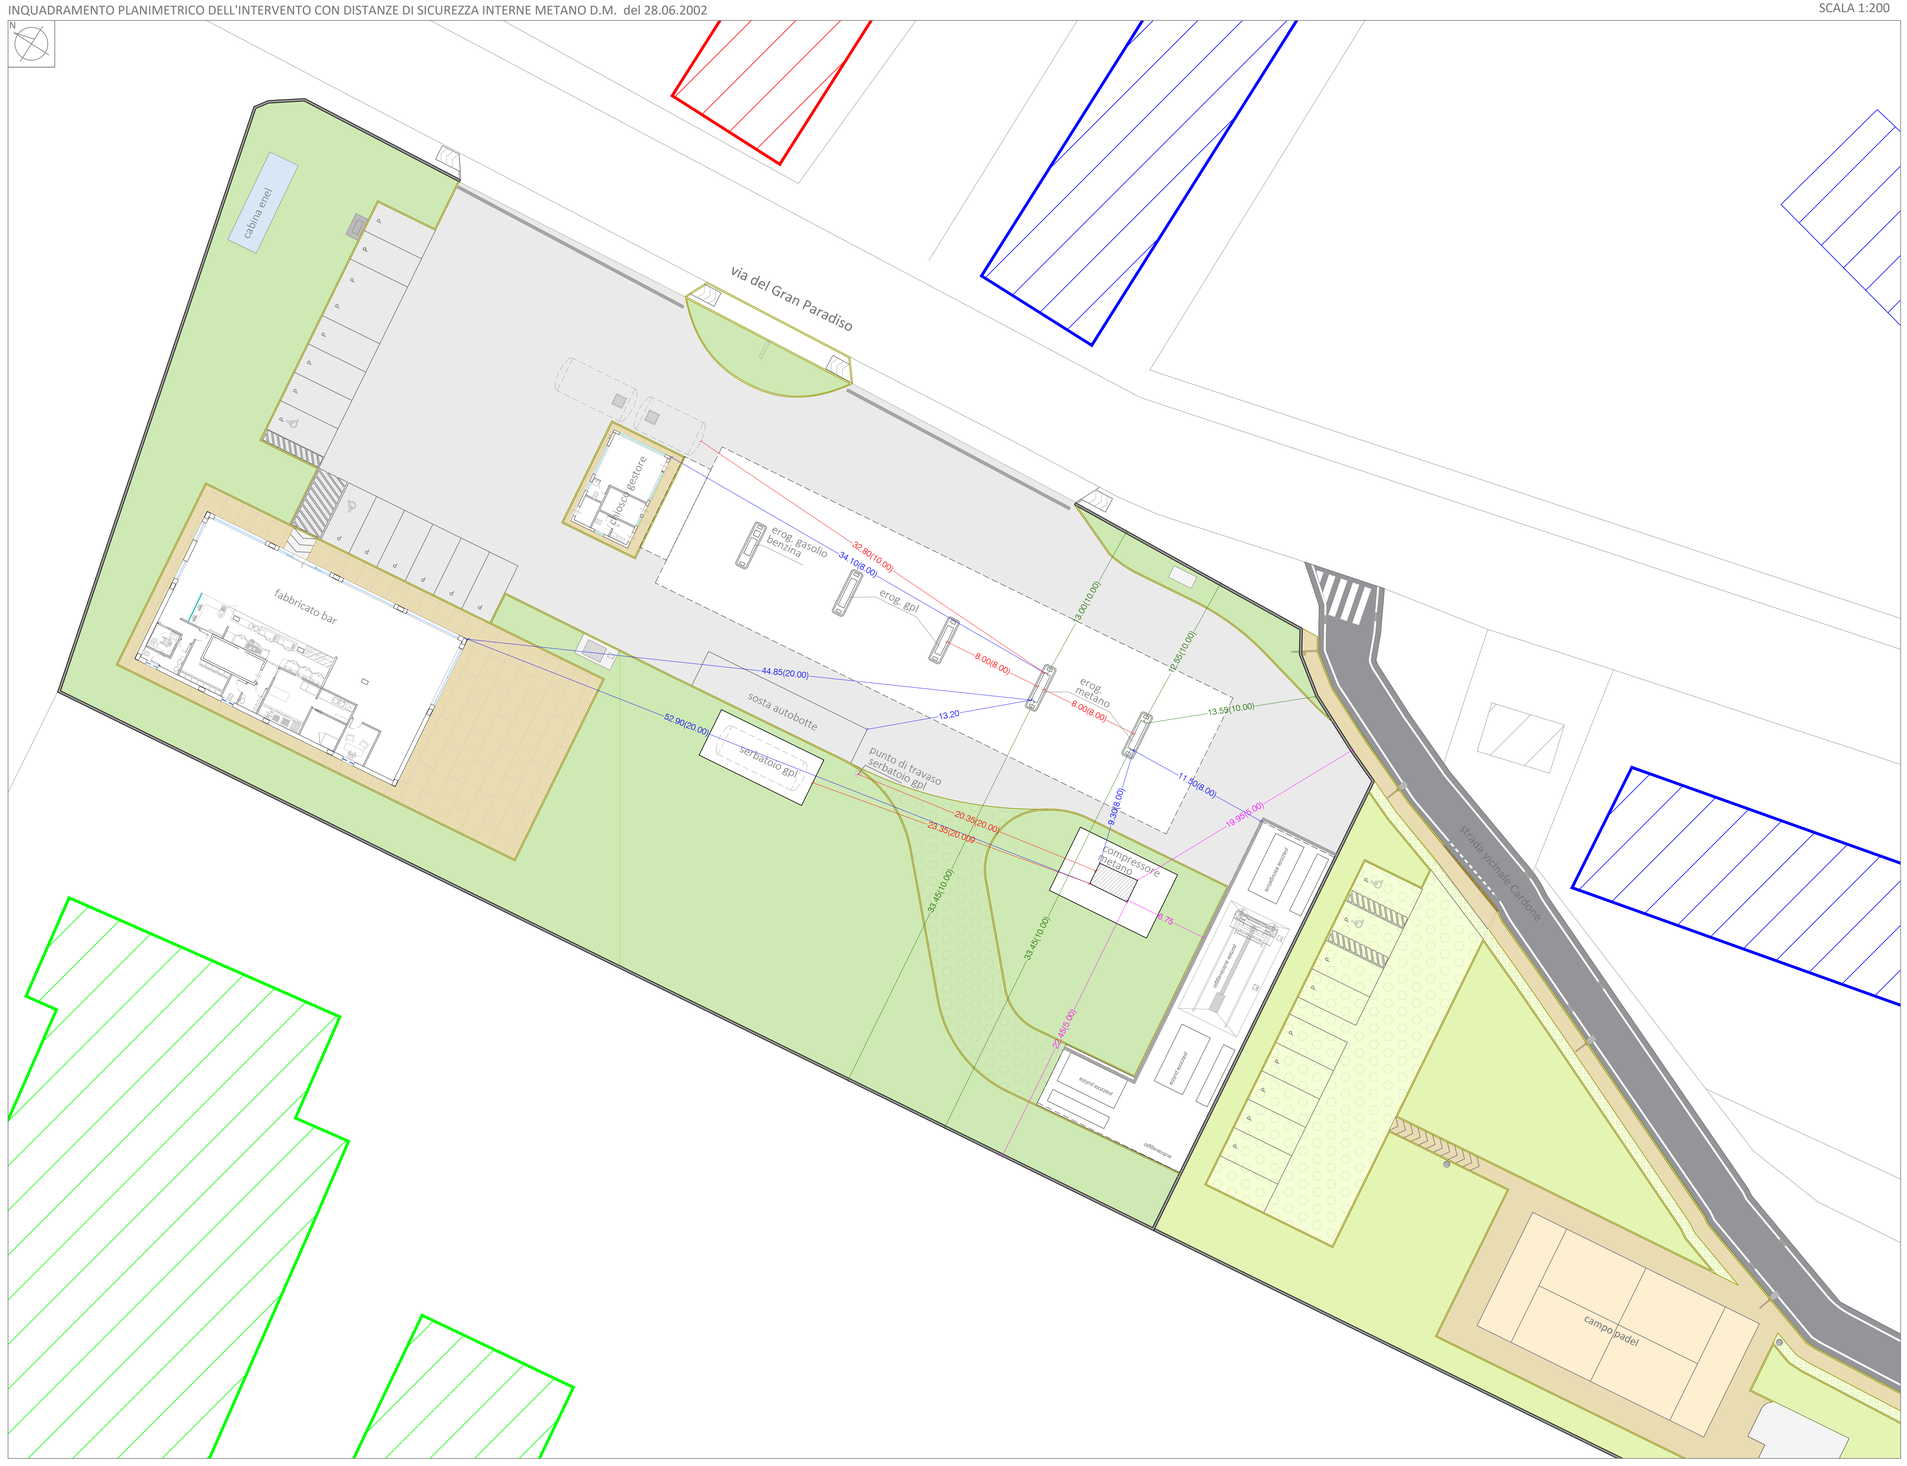
SCALA 1:200