


INQUADRAMENTO SATELLITARE
Via Francesco Feo N°18



COMUNE DI NAPOLI
Area Tutela del Territorio
Servizio Difesa Idrogeologica del Territorio

INTERVENTO DI MESSA IN SICUREZZA
DEL COSTONE POZZOLANICO UBICATO A MONTE
DELLO STABILE IN VIA FRANCESCO FEO N°18

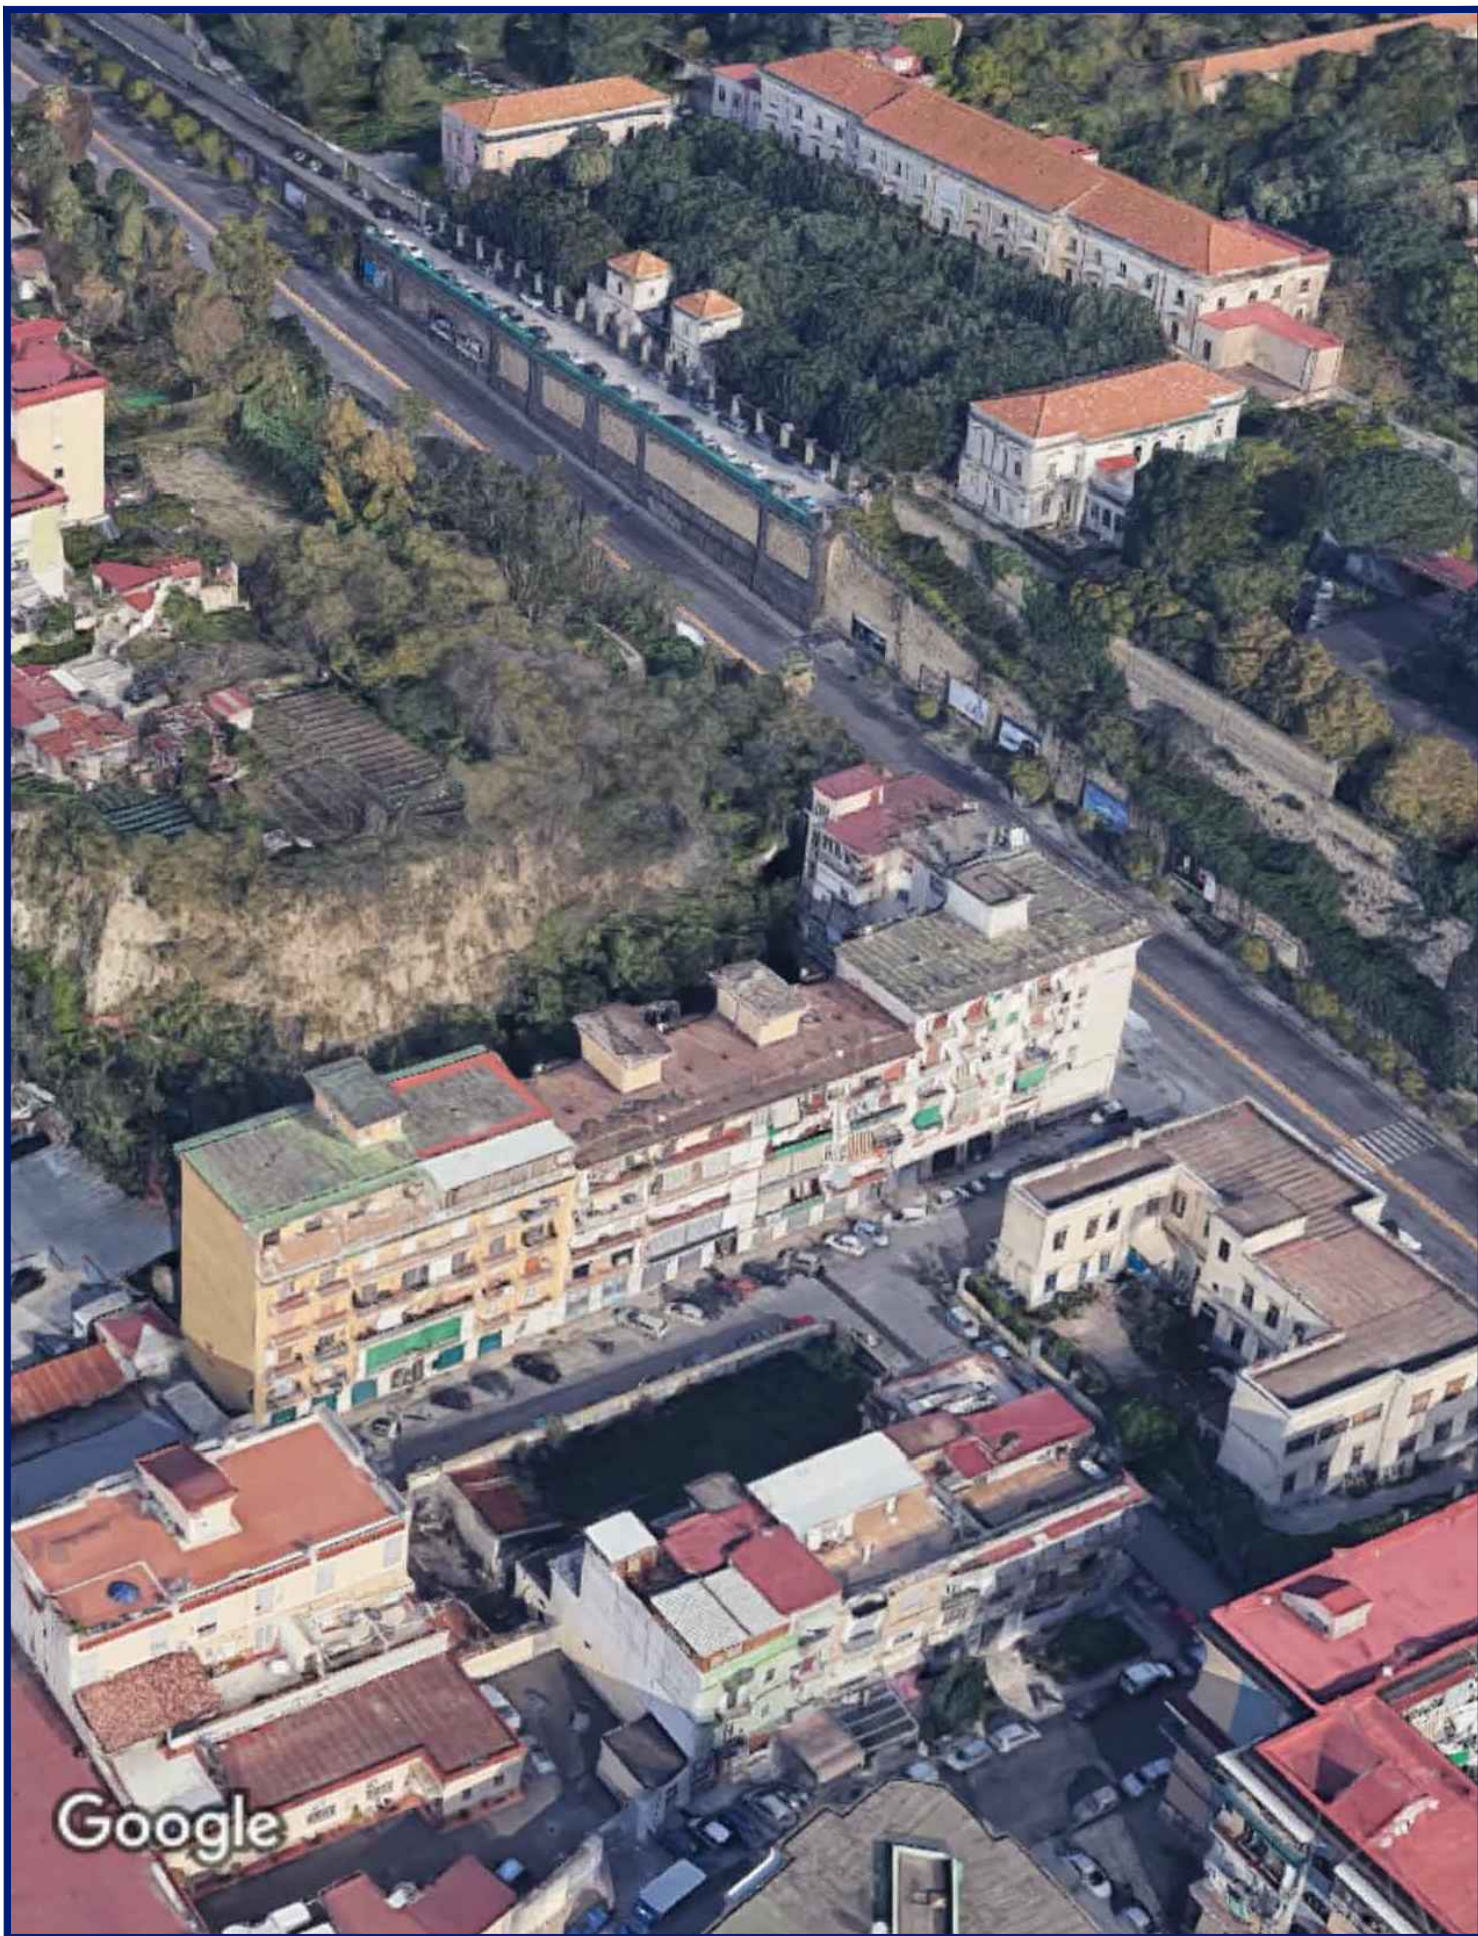

PROGETTO ESECUTIVO

PROGETTAZIONE: Ing. Vincenzo DI MAIO
RESPONSABILE UNICO DEL PROCEDIMENTO: Ing. Stefano NAPOLITANO

IL DIRIGENTE: Arch. Salvatore IERVOLINO

COLLABORATORI: Dott. Geol. Giuseppe RAI
Ing. Antonio PONTICELLI

IL COMMISSARIO AD ACTA: Dott. Antonio MALAFRONTA

Elaborato: STATO DI PROGETTO
SEZIONI TRASVERSALI - Tavola 2 di 2
Codice: EG-08

B
A Emissione per consegna
REVISIONE
FOGLIO
SCALA: 1:200
DATA: Ottobre 2019