


Pianta di dettaglio AUDITORIUM

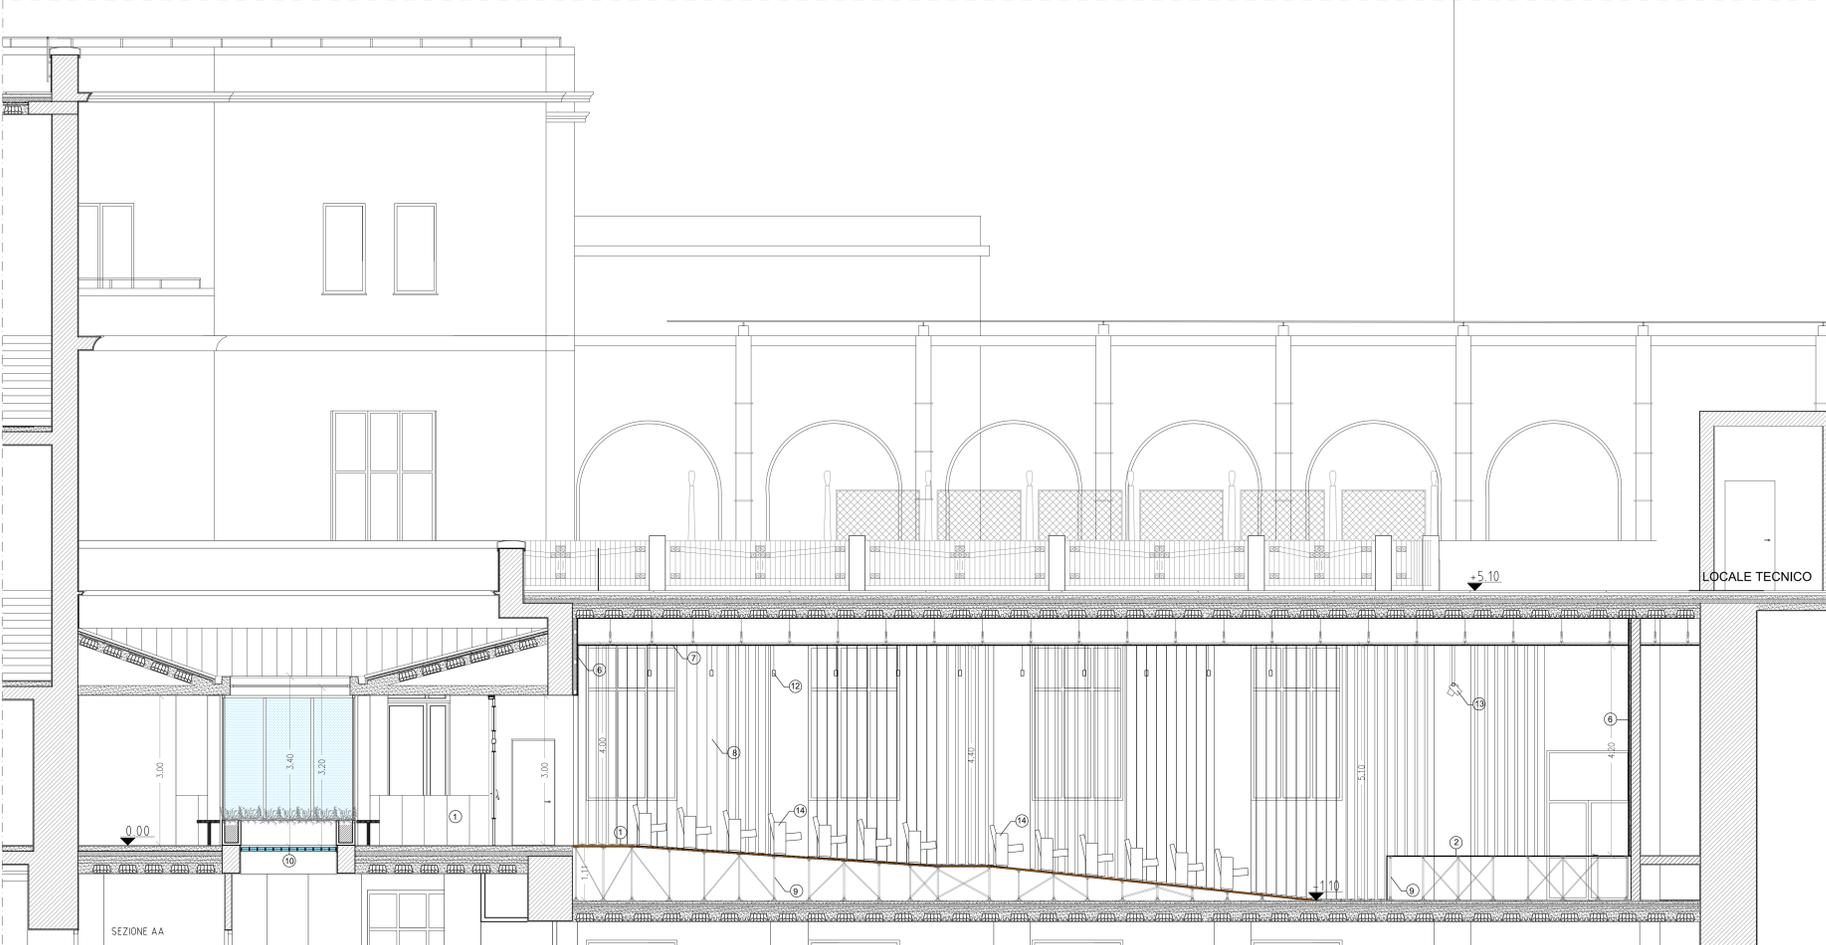

Sezione di dettaglio Ye-Ye

- LEGENDA**
1. pavimentazione in tessuto fissato con appositi collanti al tavolato inferiore
 2. pavimentazione in listoni di legno sp.10mm
 3. pavimentazione in graniglia artigianale di forma quadrata
 4. pavimentazione in resina
 5. rivestimento in piastrelle di ceramiche smaltate dim.15x15 cm
 6. sistema fonoassorbente realizzato a parete realizzato con pannelli in mdf montati su struttura in alluminio con aggancio meccanico posti su profilo in alluminio fissati alla muratura con interposto pannello isolante fono assorbente
 7. sistema fonoassorbente realizzato a soffitto realizzato con pannelli in mdf montati su struttura in alluminio con aggancio meccanico posti su profilo in alluminio fissati al soffitto con pendiantura in acciaio con interposto pannello isolante fono assorbente
 8. Frangisole tipo SUNBREAK con lamelle in alluminio al magnesio verniciate con finitura lucida nei colori a scelta della D.L.
 9. Struttura metallica per gradonate e palco
 10. Lucernaio con blocchi in vetroattintone
 11. seduta in multistrato di betulla con finitura a scelta della D.L.
 12. corpo illuminante sospeso modello m di Viabizzuno
 13. corpo illuminante a binario modello p di Viabizzuno
 14. Poltrona modello Mura LAMM

- NOTE**
1. Questo disegno deve essere letto con gli elaborati (disegni, dettagli, schede prestazionali) del Progetto Esecutivo degli Impianti.
 2. Tutte le misure sui disegni e in cantiere devono essere verificate dall'impresa appaltatrice prima dell'esecuzione.
 3. In caso di divergenza fra quote scritte e dimensioni direttamente misurate sugli elaborati, le quote scritte sono sempre prevalenti.
 4. In caso di divergenza fra differenti elaborati di progetto, prevalgono sempre i disegni di maggiore dettaglio (nell'ordine, scala 1/1, 1/5, 1/25, 1/50).

CLIENTE: **GENERAZIONE VINCENTE S.P.A.**

"Realizzazione di un'attrezzatura di interesse comune destinata a polo multifunzionale di eccellenza per l'alta formazione specialistica, i servizi al lavoro e le iniziative per i giovani" nel complesso immobiliare denominato *Istituto Giovanni Battista De la Salle*.
Quartiere Avvocata - II Municipalità - Napoli

PROGETTO ESECUTIVO

OGGETTO: **Dettaglio funzioni Dettaglio Auditorium**

SCALA: **1:50**

STATO DI AVANZAMENTO: **PROGETTO ESECUTIVO**

FOGLIO N°: **40**

CODICE DISSEGNO: DLS_E_ARC_0_040(Dettaglio Auditorium)

FILE: DLS-E-ARC-0-040_DETLAGLIO AUDITORIUM.dwg

DATA: 21.11.2020

DIS: CP

OGV: GV

Rev: Richiesta da

A	

NOME CONSULENTE: SPECIFICHE CONSULENTE: XXXXXXXXXXXXXXXXXXXX

COORDINATORE DELLA PROGETTAZIONE: GIUSEPPE VELE

ARCHITETTO: GIUSEPPE VELE