



## COMUNE DI NAPOLI

AREA TRASFORMAZIONE DEL TERRITORIO  
SERVIZIO VALORIZZAZIONE DELLA CITTA' STORICA - SITO UNESCO

### Programma Operativo Regionale Campania FESR 2014/2020


Asse VI - Priorità di investimento 6c - Obiettivo specifico 6.7 - Azioni 6.7.1 e 6.8.3


### Grande Progetto Centro storico di Napoli valorizzazione sito UNESCO - Intervento n. 27

AREA DEL CENTRO ANTICO DI NAPOLI INTERESSATA DALLA ZTL

PROGETTO FATTIBILITA' TECNICA ED ECONOMICA AREE PEDONALI E ZONE A  
TRAFFICO LIMITATO INTERNE AL PERIMETRO UNESCO

CUP B63J20000030006

Planimetria Inquadramento Estensione ZTL Centro Antico e APU Vicaria Forcella Varco via Vicaria Vecchia - via Duomo		Data: <b>Febbraio 2020</b>
Rappresentazione: <b>Planimetria generale</b>	Scala <b>1:250</b>	Codice: <b>ER INQ VAR 19</b>
Progettisti - ing. Giuseppe D'Alessio (Coordinatore della Progettazione), arch. Angela D'Anna, ing. Francesco Addato, ing. Valerio Esposito, geom. Luciano Marino, dott. Giuseppe Marzella.  Coordinatore per la sicurezza in fase di progettazione: dott. Gianfranco Donnarumma  Supporto alla progettazione impiantistica: Soc. ANM SpA	Arch. Salvatore Napolitano Dirigente	Firma
	Arch. Luca d'Angelo Responsabile Unico del Procedimento	Firma 
	Timbro e Firma	Timbro e Firma

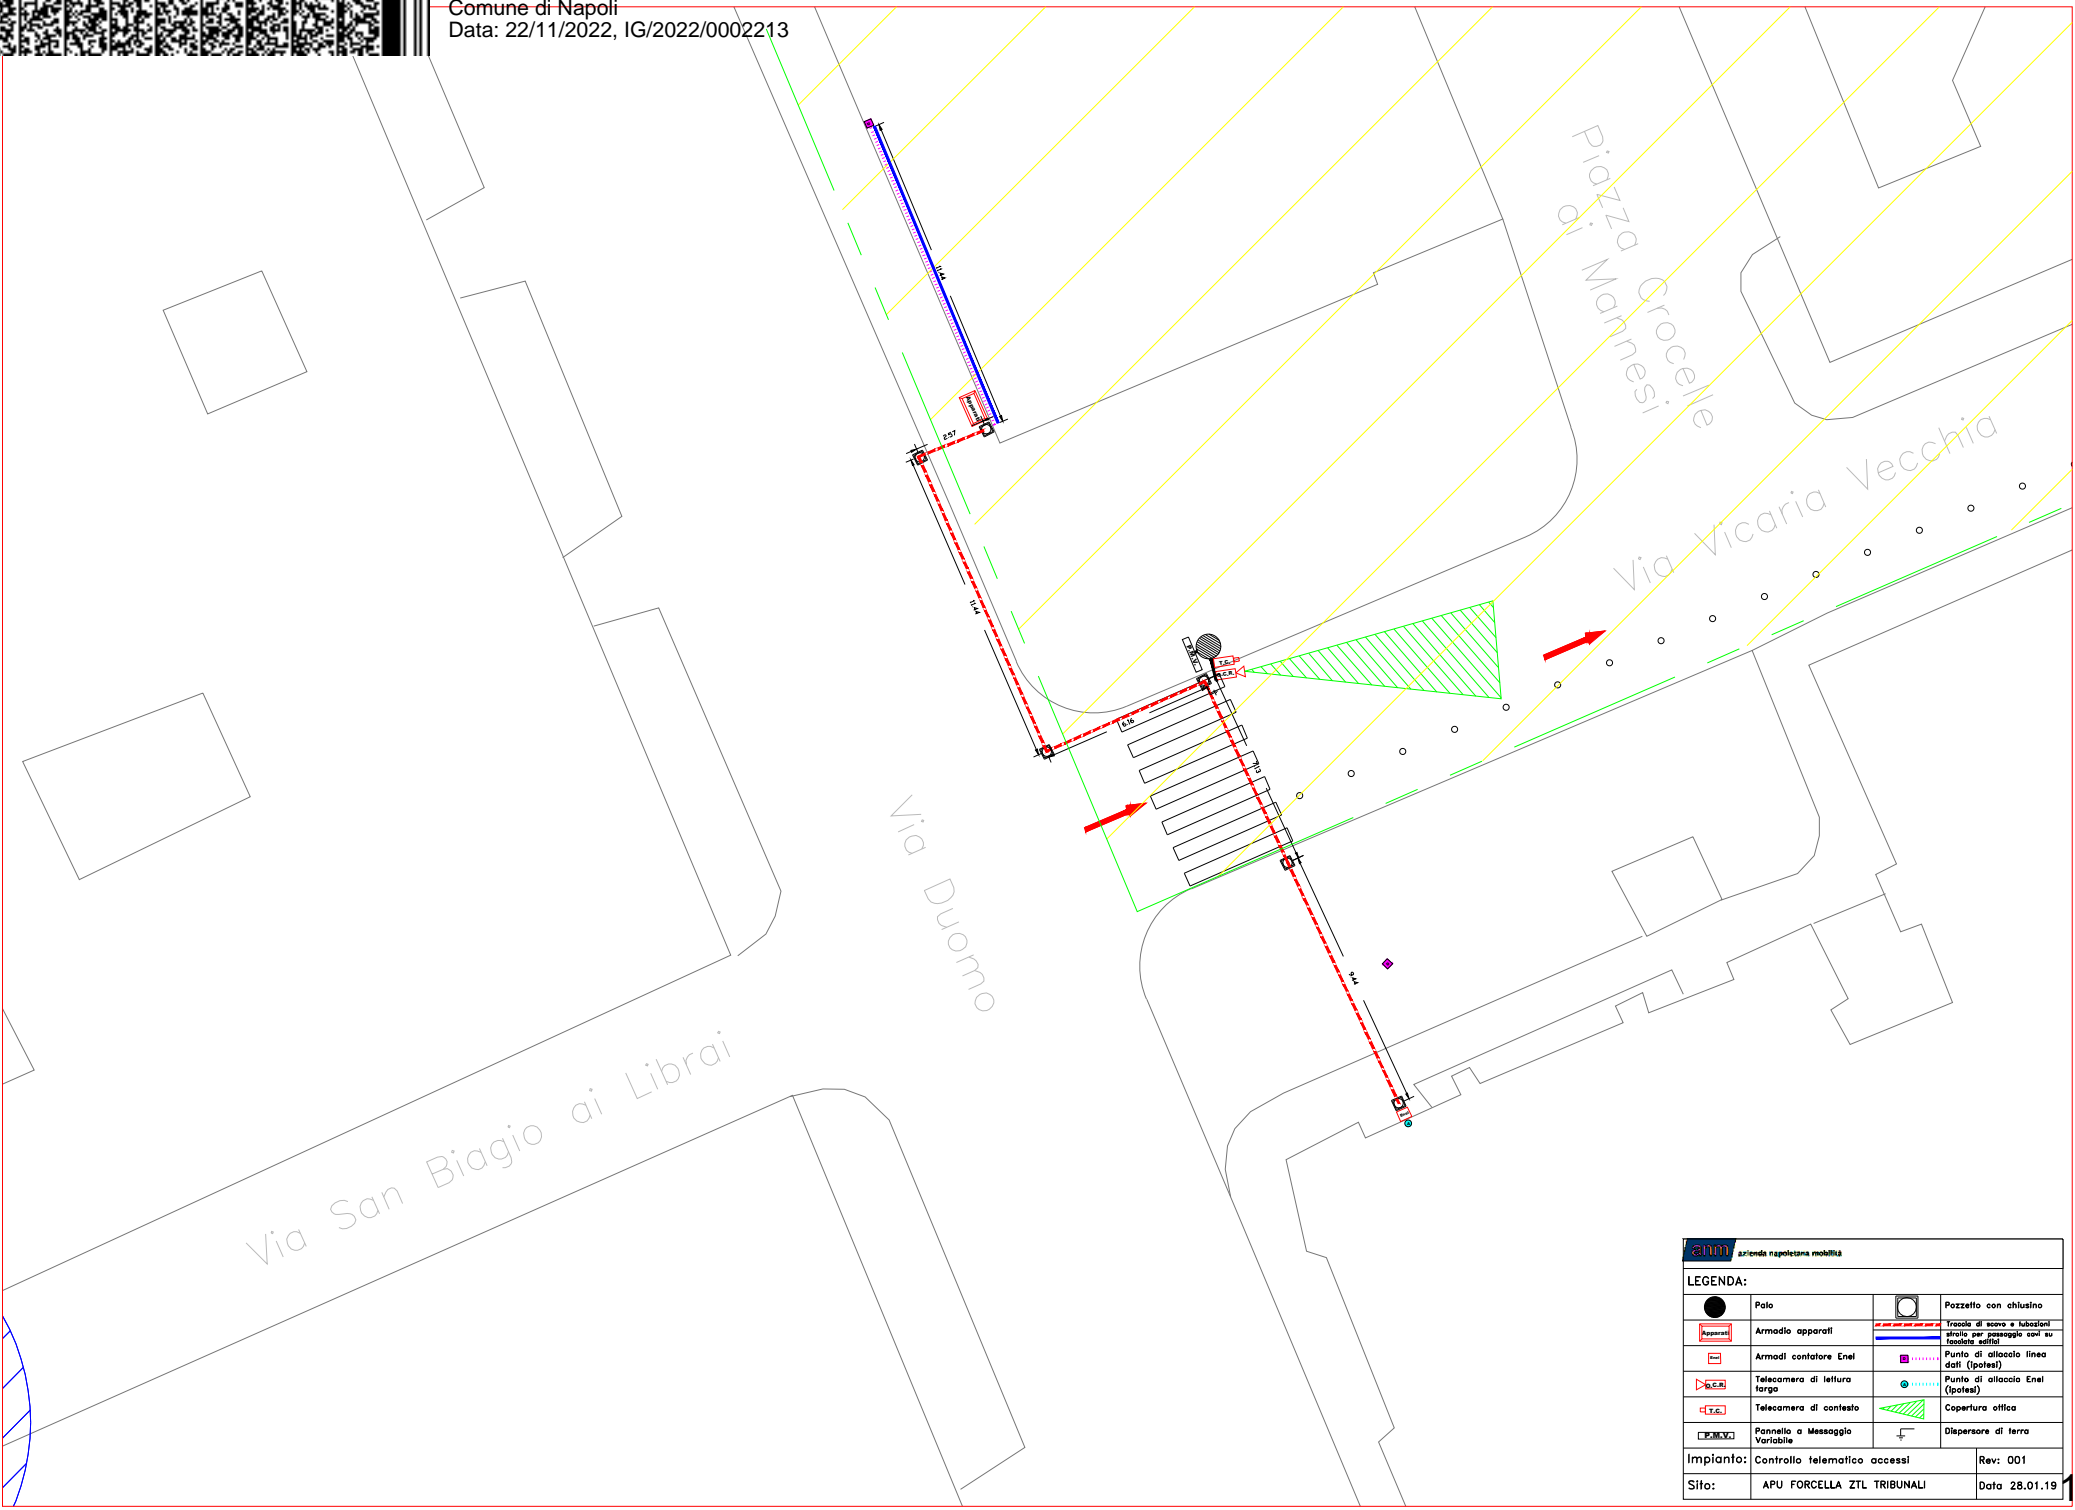

azienda napoletana mobilità			
LEGENDA:			
	Polo		Pozzetto con chiusura
	Armadio apparati		Traccia di cavo e tubazioni sicura per passaggio cavi su traliccio edili
	Armadi contatore Enel		Punto di allaccio linea dall' (Ipotesi)
	Telecamera di lettura farga		Punto di allaccio Enel (Ipotesi)
	Telecamera di contesto		Copertura ottica
	Pannello a Messaggio Variabile		Dispersore di terra
Impianto: Controllo telematico accessi			Rev: 001
Sito: APU FORCELLA ZTL TRIBUNALI			Data 28.01.19