

Comune di Napoli
Provincia di Napoli



PIANO URBANISTICO ATTUATIVO

Ambito 5 del P.R.G. di Napoli

(art.26 Lg Urbanistica Regionale "Norme sul governo del territorio" n.16 del 22/12/2004 e smi)

Ubicazione: Napoli (Na) - via del Gran Paradiso

Committente:

"Merlino Gas S.r.l."
Corso Europa n. 2
80029 - Sant'Antimo (Na)



GRUPPO DI LAVORO

Progetto e coordinamento

Studio tecnico Tudisco - via Antiniana, 2G - 80078 Pozzuoli (Na) - info@studiotudisco.com

Strade e mobilità

In.Co.Set. s.r.l. - via A. Balzico, 50 - 84013 Cava de' Tirreni (Sa)

Paesaggio e agronomia

Progetto Verde S.c.a.r.l. - via F. Crispi, 98 - 80121 Napoli (Na) - info@progettoverde.eu

Geologia

GeoTec - Studio di Geologia Tecnica & Ambientale - via Mascolo, 1 - 84013 Cava de' Tirreni (Sa)

Progetto strutturale

FM ENGINEERING and DEVELOPMENT srl - Via Trieste, 33-80038 Pomigliano D'Arco (NA)

Infrastrutture idrauliche

Studio Politecnico Digesto - Via Lago Patria, 143 - 80147- Napoli

Infrastrutture elettriche

Studio di Ingegneria ing. V. Toscano - via Lamberti, 33 - 84014 Nocera Inferiore (SA)

CARTA ZONIZZAZIONE ACUSTICA

Data: aprile 2023	Tavola: A.14	Scala: 1:5000
Rev.		


I Tecnici



MERLINO GAS S.R.L.
Corso Europa, 2
80029 - Sant'Antimo (Na)
P.IVA: 00241201219

LEGENDA

Perimetro P.U.A.

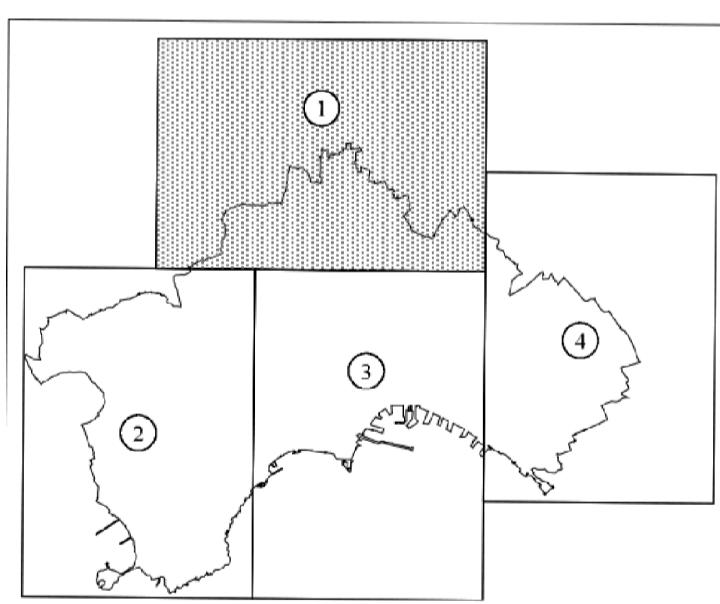

Zonizzazione acustica fog. 1

	Zona Ia
	Zona Ib
	Zona Ic
	Zona II
	Zona III
	Zona IV
	Zona V
	Zona VI
	Zona di transizione IV -II
	Zona di transizione IV -III
	Zona di transizione VI -II
	Zona di transizione VI -III
	Zona di transizione aeroporto - II
	Zona ferroviaria e aeroporto
	Rete primaria
	Rete primaria di transizione

CARTA DELLA ZONIZZAZIONE ACUSTICA (L447/95) CON INDIVIDUAZIONE PERIMETRO PUA

SCALA 1:5000

