



Sopralluogo effettuato nel mese di luglio 2017

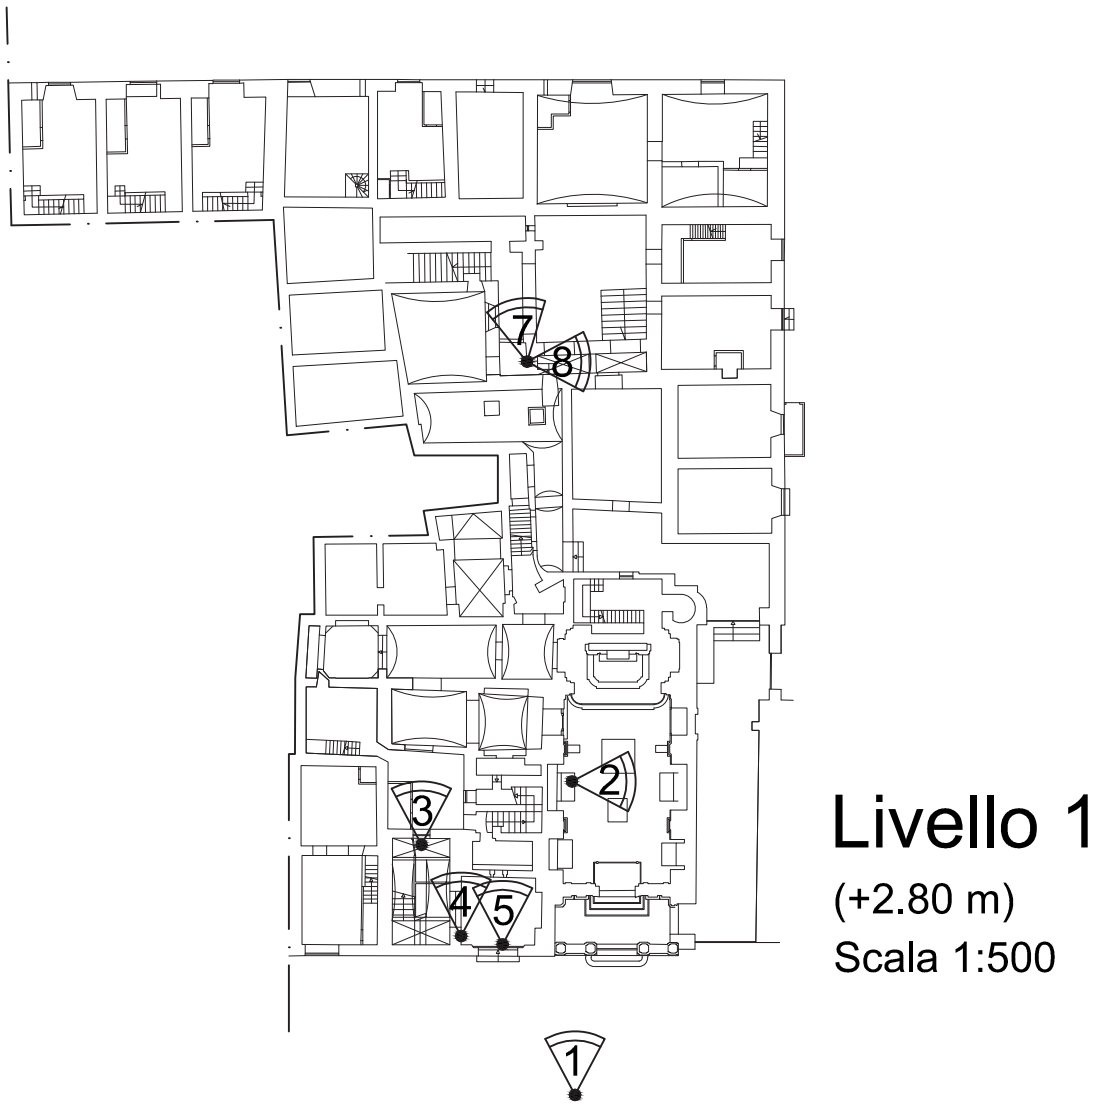

1. Prospetto principale



2. Interni della Chiesa

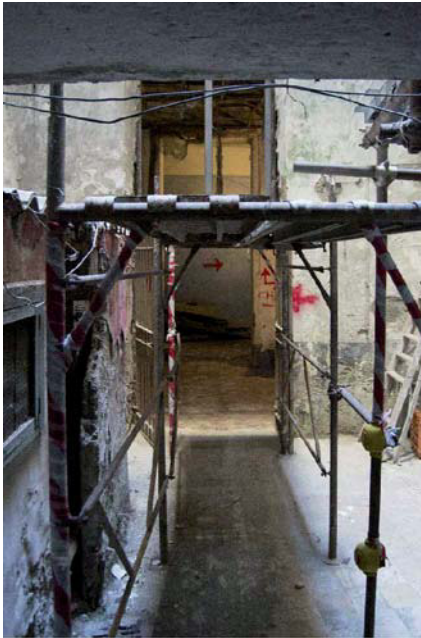

3. Corridoio tra Chiesa e ingresso



4. Ambiente di ingresso




5. Ambiente di ingresso




6. Ambiente di ingresso



7. Corridoio verso il cortile esterno

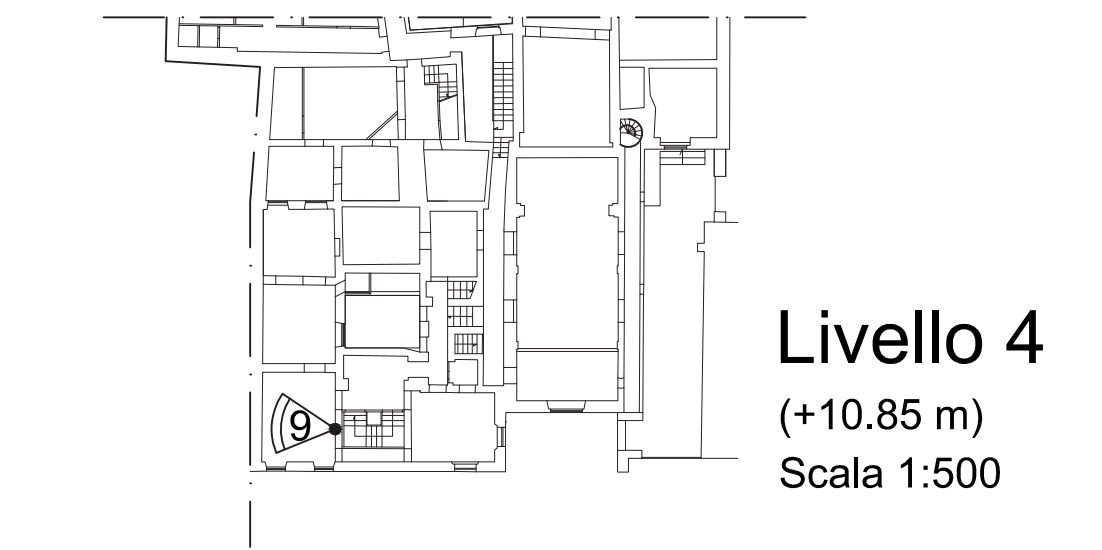


9. Ambiente con solaio ligneo con incartata

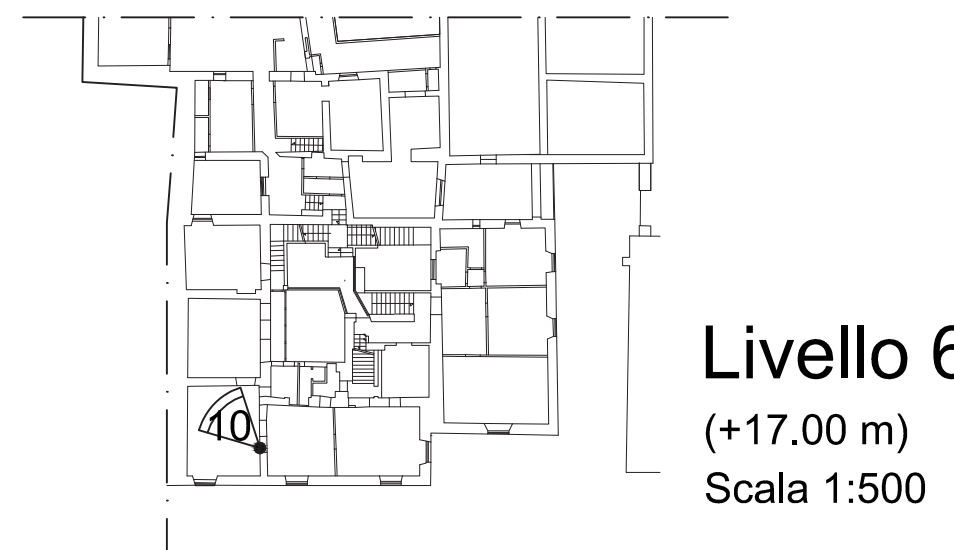

10. Ambiente con solaio ligneo con incartata

Sopralluogo effettuato nel mese di dicembre 2017

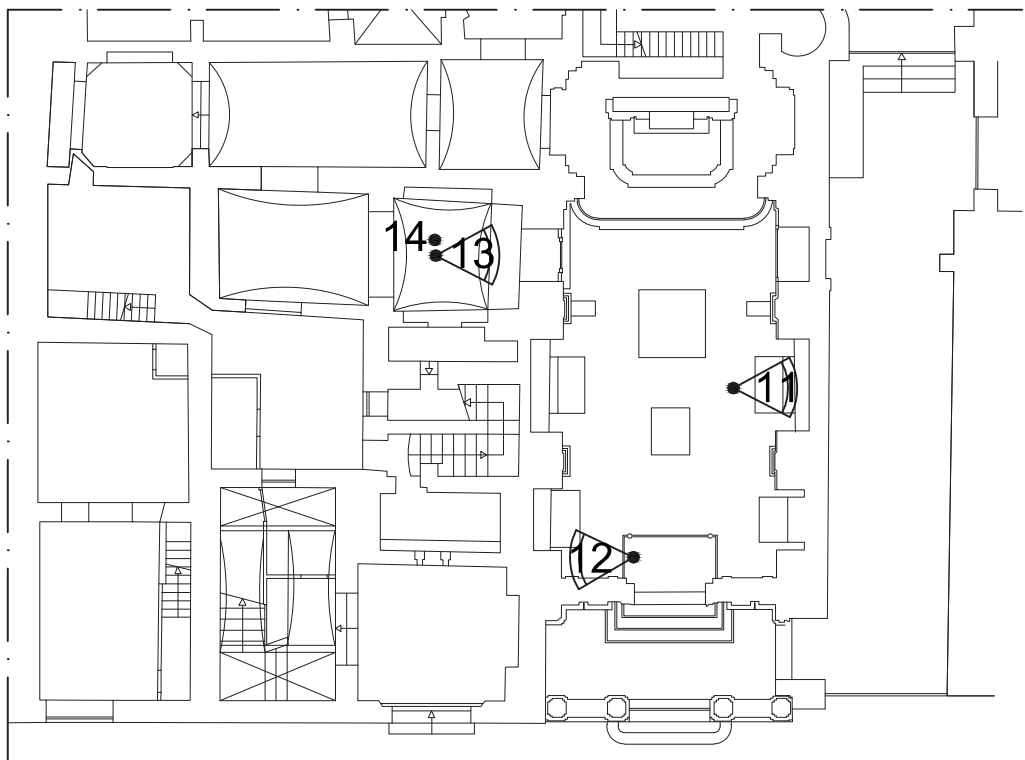

Chiesa e ambiente di ingresso al complesso - Livello 1 (+2.80 m) | Scala 1:250



11. Interni della Chiesa



12. Ingresso Chiesa



13. Scala per il pulpito



•14. Crollo della volta dell'ambiente attiguo alla Chiesa

N.B. Il progetto (nota prot. PG/2017/153802 del 07/12/2017) è stato redatto 'su base documentale' :
Progetto preliminare a base di Gara;
Archivio Soprintendenza;
Archivio di Stato di Napoli
Elaborato GT1 sezioni geologiche inviata dal RdP via mail il 12/09/2017

Le uniche attività di rilievo ed indagine sostenute dopo l'avvio della progettazione avvenuta il giorno 03/07/2017 (prot. PG/2017/522654 del 03/07/2017), sospesa il 12.07.2017 (prot. PG/2017/553763 del 12/07/2017) e ripresa il 11/12/2017 (prot. PG/2017/153802 del 07/12/2017) sono state svolte nei seguenti giorni:

- **sopralluogo iniziale 11 luglio 2017** in cui è stato possibile fare una prima ricognizione visiva della struttura (1 ora)
- **sopralluogo 19 dicembre 2017**, limitato alla sola chiesa in cui è stato possibile fare un rilievo limitato alle principali dimensioni e alcuni scatti fotografici (1 ora)



Direzione Centrale
 *Pianificazione e gestione del territorio - sito UNESCO
 Servizio Programma UNESCO e valorizzazione della città storica*



REGIONE CAMPANIA
FESR 2007-2013



REGIONE CAMPANIA



Unione Europea

Procedura per l'affidamento dei servizi di architettura ed ingegneria per la **progettazione definitiva strutturale dell'intervento di cui al progetto generale, la progettazione definitiva edile e impiantistica dei lavori di lotto A**, il coordinamento per la sicurezza in fase di progettazione dei lavori di lotto A, la direzione lavori e l'assistenza al collaudo dei lavori di lotto A, il coordinamento per la sicurezza in fase di esecuzione dei lavori di lotto A, il tutto relativamente all'intervento denominato **"Tempio della Scorziata. Recupero e rifunzionalizzazione"**, ricadente nell'ambito del Grande Progetto "Centro Storico di Napoli - Valorizzazione del Sito UNESCO", sulla scorta del progetto preliminare redatto dal Comune di Napoli - Direzione Centrale Pianificazione e Gestione del Territorio - Sito Unesco (C.F.01207850839) con sede in Largo Torretta, 19 - 80122 NAPOLI. Programma Operativo Regionale FESR Campania 2007-2013. Asse VI Sviluppo urbano e qualità della vita. Obiettivo Operativo 6.2. Napoli e Area metropolitana. Grande Progetto Centro Storico di Napoli Valorizzazione del sito UNESCO.

PROGETTO DEFINITIVO

Responsabile del Procedimento
Arch. Luca D'Angelo





R.T.P.:
Progettazione architettonica, strutturale, restauro, CSP e Coordinamento progettazioni disciplinari
corvino + multari
via ponti rossi, n°1117b - 80131 napoli tel +39 081 7441675 fax +39 081 7441690
organizzazione con sistema di gestione conforme alla norma UNI EN ISO 9001:2008
Progettazione impiantistica e CSP
Arbolino Ingg. Associati
Piazzale Tecchio 49F - 80125 Napoli



Geologia
Dott. Geol. Gavino Acierno
via Unione Sovietica, 53 - 58100 Grosseto

Restauratrice
Deborah De Vincenzo
Corso Vittorio Emanuele, 57B - 80135 Napoli

Giovane Professionista
Arch. Giovanna Tedeschi
via Nicola Sala, n.29 - 82100 - Benevento

Oggetto:	DOCUMENTAZIONE FOTOGRAFICA			tavola:	0_D_RIL_DF	scala:	
rev.:	descrizione:	controllato da:	approvato da:	formato:	data:		
00	prima emissione				19 gennaio 2018		

© Copyright 2009 - Tutti i diritti riservati