


NAVIGATORE (Scala 1:500)



**N.B.** Il progetto ( nota prot. PG/2017/153802 del 07/12/2017) è stato redatto 'su base documentale' :  
**Progetto preliminare a base di Gara;**  
**Archivio Soprintendenza;**  
**Archivio di Stato di Napoli**  
**Elaborato GT1 sezioni geologiche inviata dal RdP via mail il 12/09/2017**

Le uniche attività di rilievo ed indagine sostenute dopo l'avvio della progettazione avvenuta il giorno 03/07/2017 (prot. PG/2017/522654 del 03/07/2017), sospesa il 12.07.2017 (prot. PG/2017/553763 del 12/07/2017) e ripresa il 11/12/2017 (prot. PG/2017/153802 del 07/12/2017) sono state svolte nei seguenti giorni:

- **sopralluogo iniziale 11 luglio 2017** in cui è stato possibile fare una prima ricognizione visiva della struttura ( 1 ora )
- **sopralluogo 19 dicembre 2017**, limitato alla sola chiesa in cui è stato possibile fare un rilievo limitato alle principali dimensioni e alcuni scatti fotografici ( 1 ora )

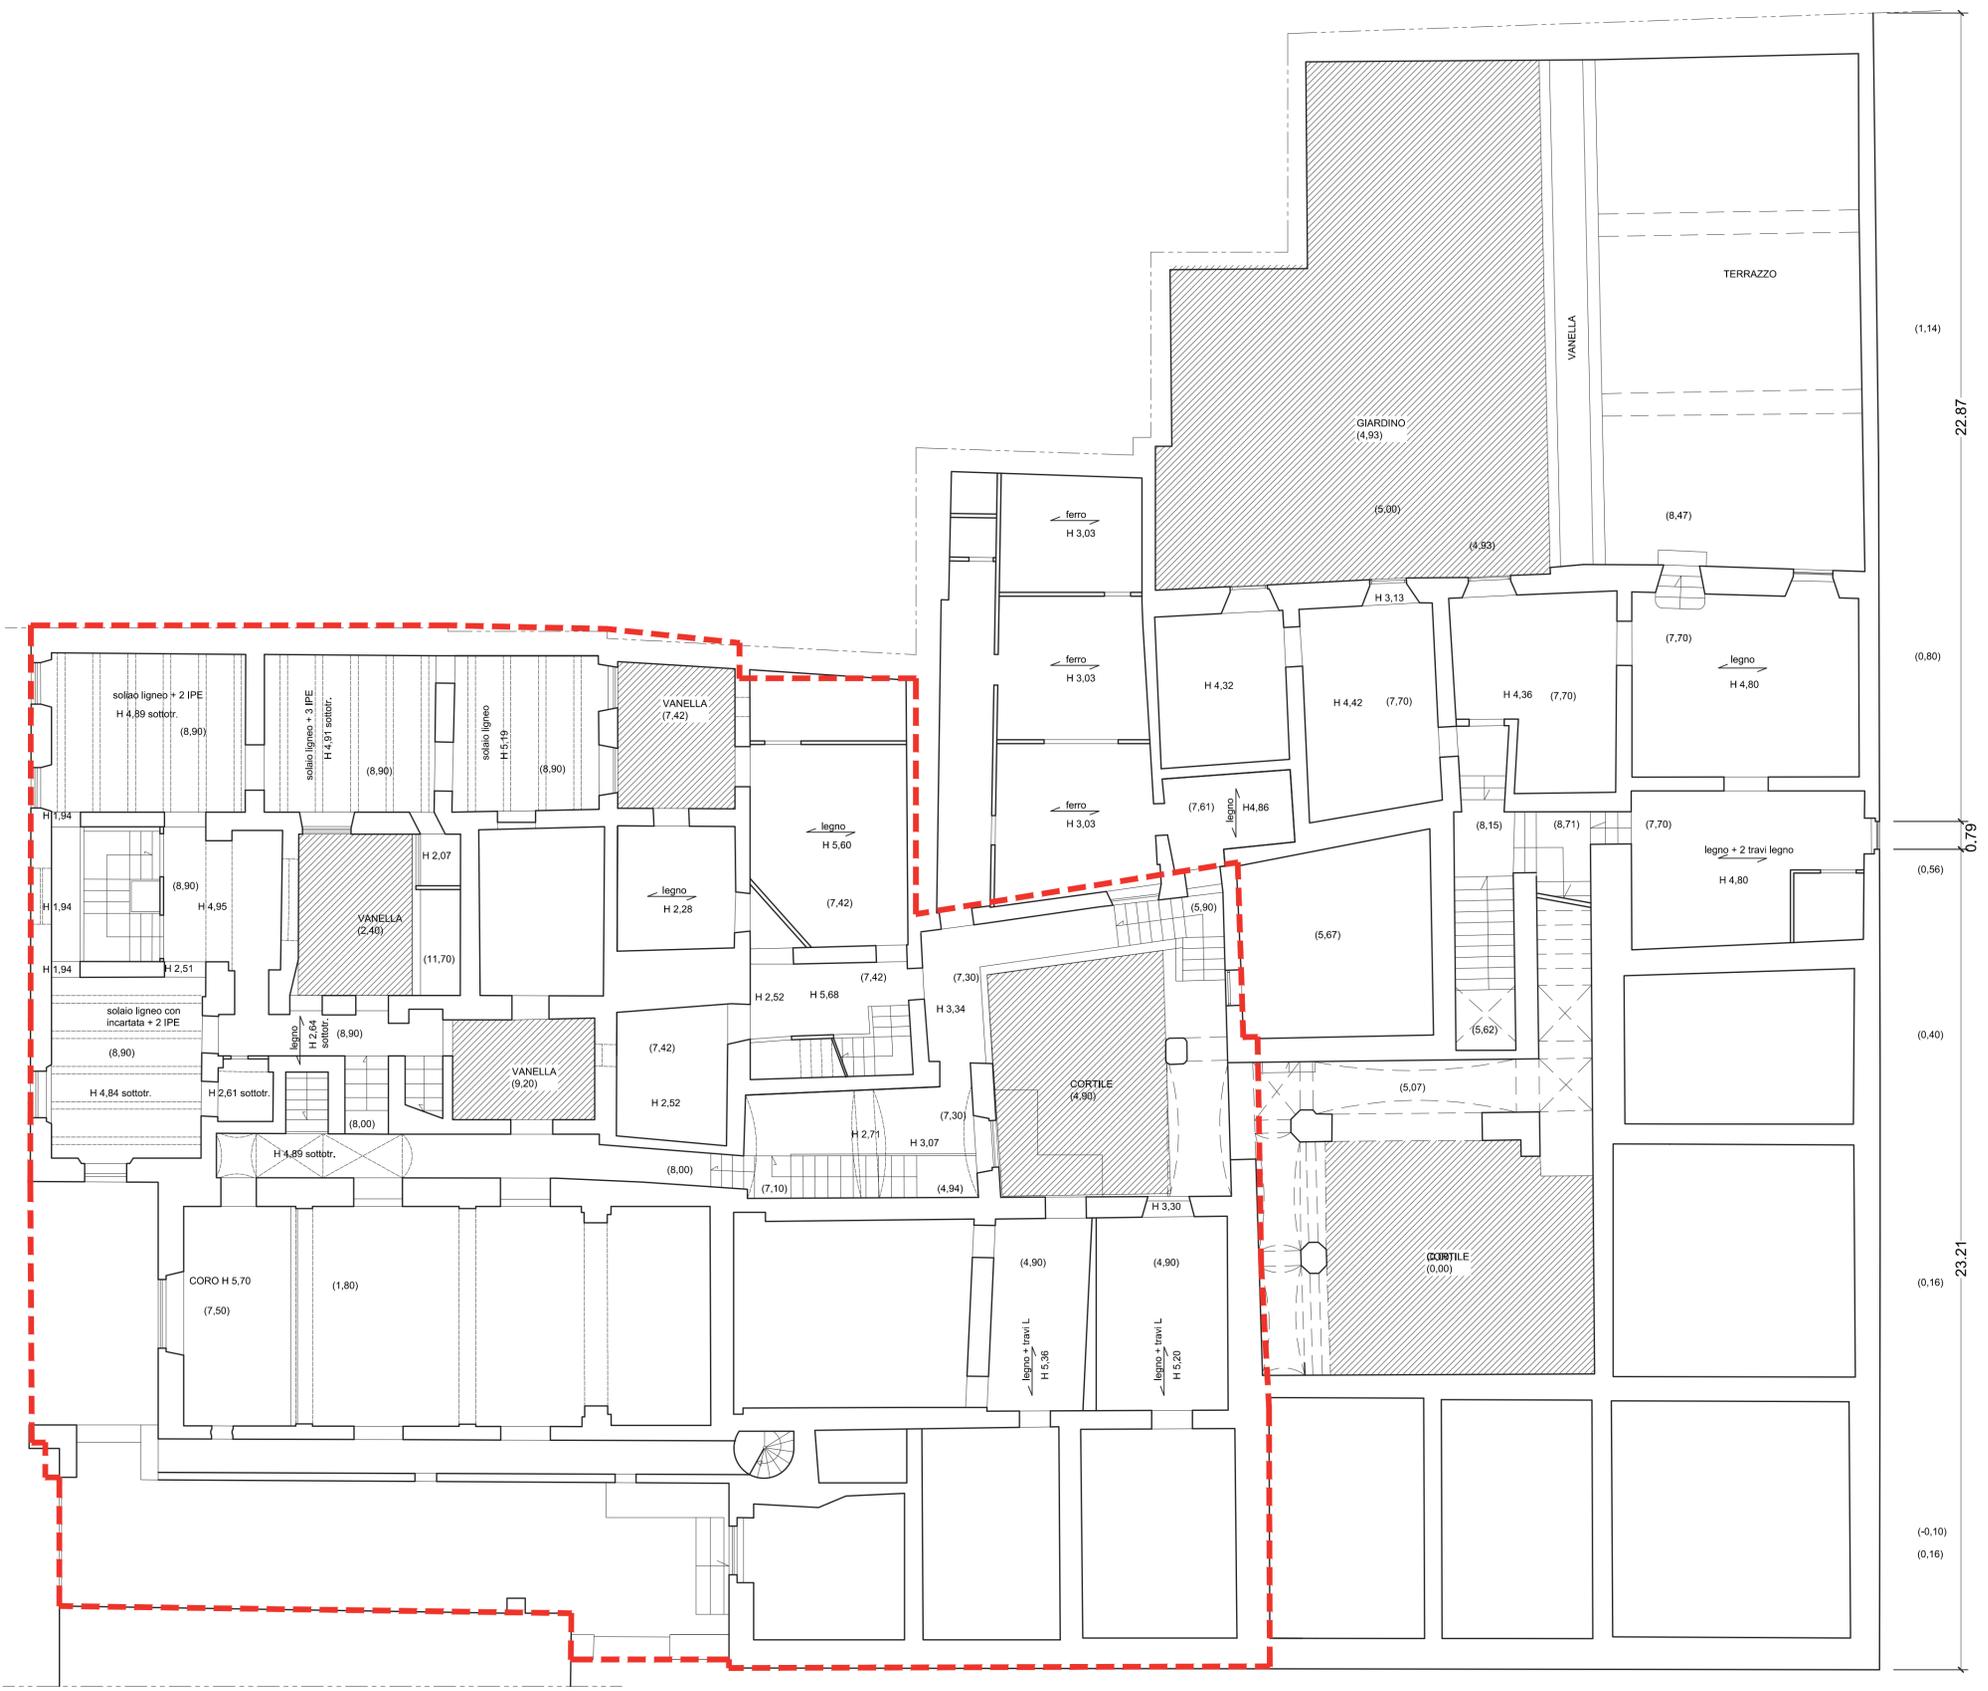

Scala 1:100


**Direzione Centrale**  
 Pianificazione e gestione del territorio - sito UNESCO  
 Servizio Programma UNESCO e valorizzazione della città storica

**COMUNE DI NAPOLI** **FESR** **REGIONE CAMPANIA** **Unione Europea**

Procedura per l'affidamento dei servizi di architettura ed ingegneria per la **progettazione definitiva strutturale dell'intero intervento di cui al progetto generale, la progettazione definitiva edile e impiantistica dei lavori di lotto A**, il coordinamento per la sicurezza in fase di progettazione dei lavori di lotto A, la direzione lavori e l'assistenza al collaudo dei lavori di lotto A, il coordinamento per la sicurezza in fase di esecuzione dei lavori di lotto A, il tutto relativamente all'intervento denominato **"Tempio della Scroziata. Recupero e rifunzionalizzazione"**, ricadente nell'ambito del Grande Progetto "Centro Storico di Napoli - Valorizzazione del Sito UNESCO", sulla scorta del progetto preliminare redatto dal Comune di Napoli - Direzione Centrale Pianificazione e Gestione del Territorio - Sito Unesco (C.F. 01207650639) con sede in Largo Torretta, 19 - 80122 NAPOLI. Programma Operativo Regionale FESR Campania 2007-2013. Asse VI Sviluppo urbano e qualità della vita. Obiettivo Operativo 6.2. Napoli e Area metropolitana. Grande Progetto Centro Storico di Napoli Valorizzazione del sito UNESCO.

**PROGETTO DEFINITIVO**

Responsabile del Procedimento  
 Arch. Luca D'Angelo

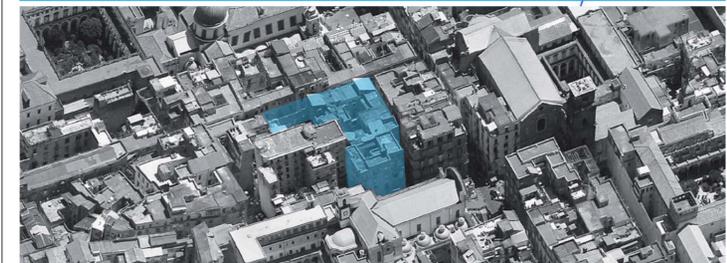

R.T.P.:  
 Progettazione architettonica, strutturale, restauro, CSP e Coordinamento Progettazioni e Impiantistica

**corvino + multari**  
 Via Santi Rosi, n°117b - 80131 Napoli - Tel +39 081 7441079 - Fax +39 081 7441000  
 organizzazione con sistema di gestione conforme alla norma UNI EN ISO 9001:2008

Progettazione impiantistica e CSP  
**Arbolino Ingg. Associati**  
 Piazzale Tecchio 49F - 80125 Napoli

Geologia  
 Dott. Geol. Gavino Acierno  
 via Unione Sovietica, 53 - 80100 Grosseto

Restauratrice  
 Deborah De Vincenzo  
 Corso Vittorio Emanuele, 578 - 80135 Napoli

Giovane Professionista  
 Arch. Giovanna Tedeschi  
 via Nicola Sala, n.29 - 82100 - Benevento

Oggetto: <b>RILIEVO METRICO</b>		tavola: <b>0_D_RIL_04</b>	scala: <b>1:200</b>
<b>PIANTA LIVELLO 4 (+10.84)</b>			
rev.	descrizione:	controllato da:	approvato da:
00	prima emissione		
			formato: data:
			19 gennaio 2018