


INDIVIDUAZIONE DEL PERIMETRO DEL PUA E DELLE DITTE PROPRIETARIE INCLUSE

1:500

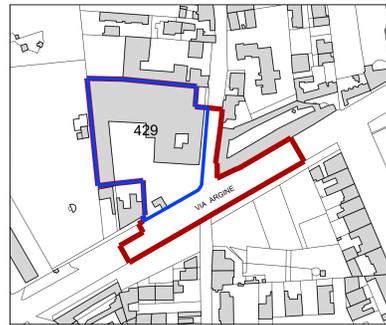


SCALA 1:2000

**LEGENDA**

- LIMITE DEL P.U.A.
- PROPRIETÀ PRIVATE
- PROPRIETÀ PUBBLICHE

SUPERFICI CATASTALI INCLUSE NEL PUA					
PROPRIETÀ	FOGLIO	PARTICELLA	DITTA PROPRIETARIA	SUP. CATAST. (mq)	SUP. CATAST. NEL PUA (mq)
PROPRIETÀ PRIVATE	116	429	SACI SRL	8320	8320
<b>TOTALE PROPRIETÀ PRIVATE</b>					
<b>8320</b>					
PROPRIETÀ PUBBLICHE	Porzione di stralzo riportato nel foglio 116		Urbanizzazioni su via Argine	Comune di Napoli	3438
	Porzione di stralzo riportata nei fogli 116		Urbanizzazioni su via Principe di Napoli	Comune di Napoli	614
<b>TOTALE PROPRIETÀ PUBBLICHE</b>					
<b>4052</b>					
<b>SUPERFICIE TOTALE PUA</b>					
<b>12.372</b>					

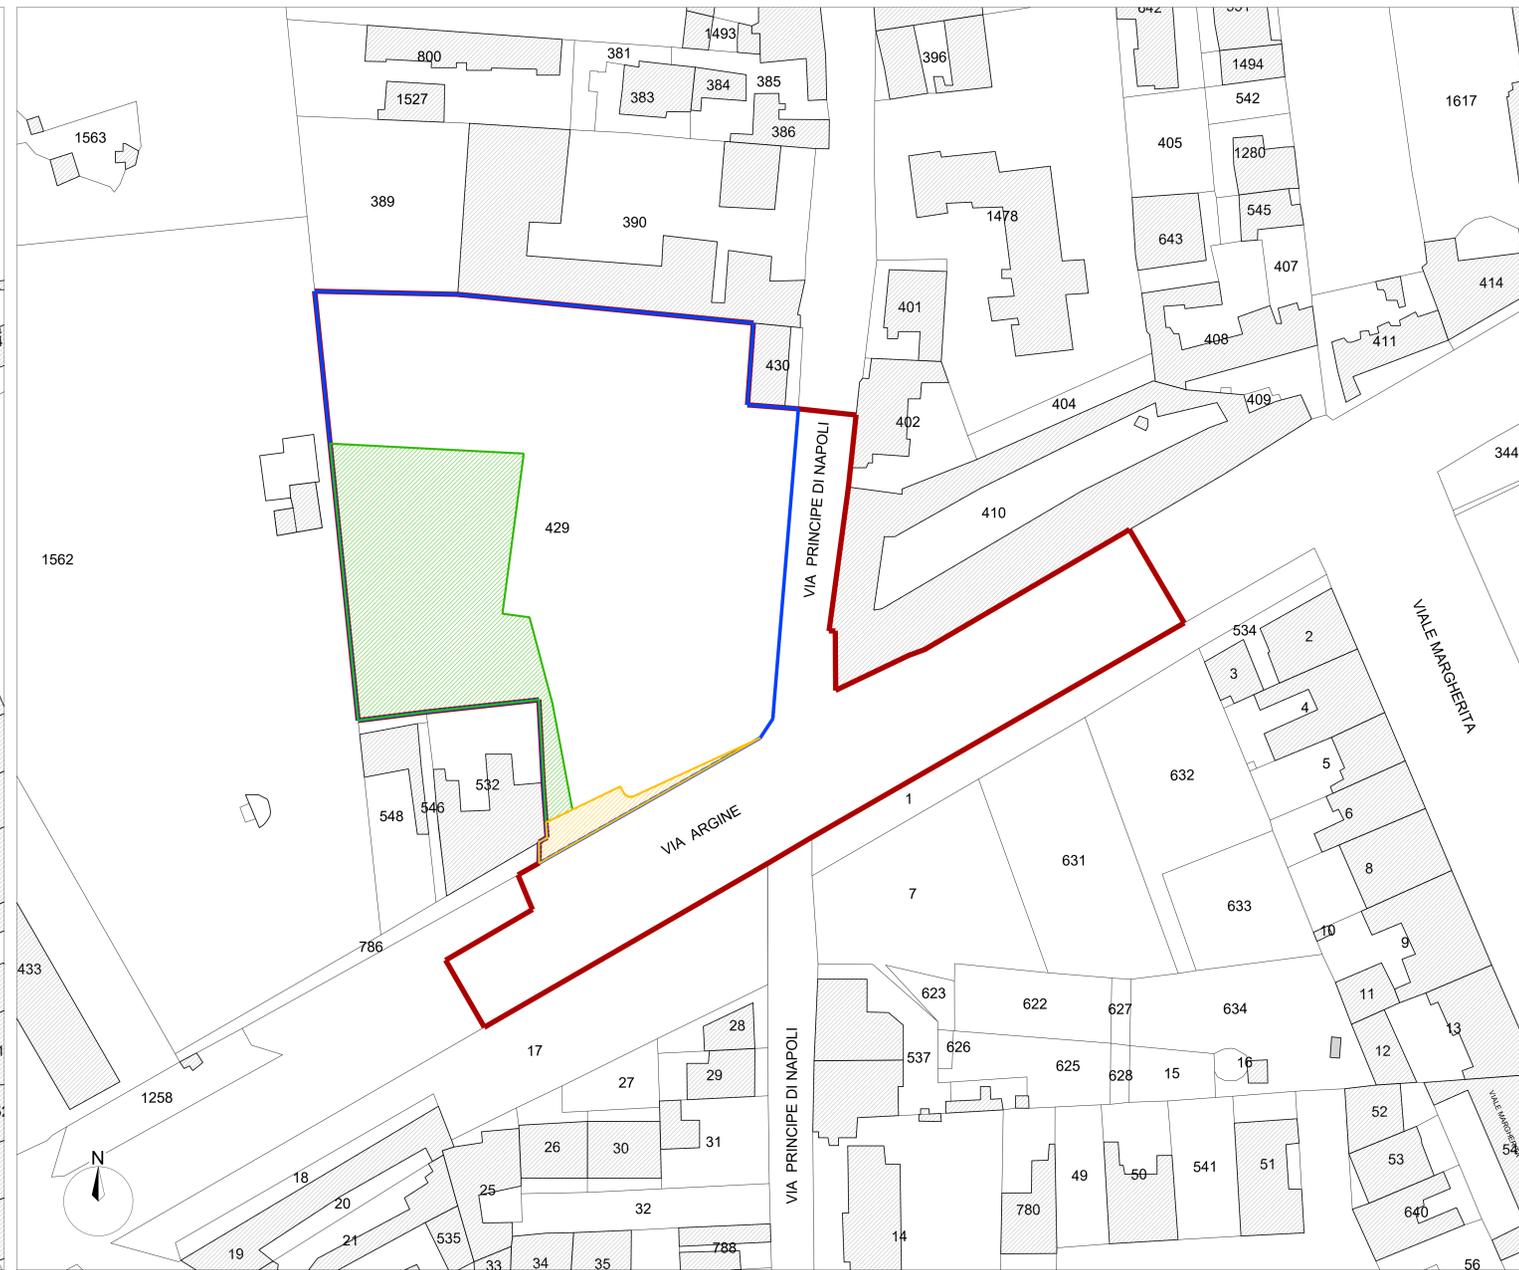

PIANO PARTICELLARE DI ESPROPRIO DELLE AREE DA CEDERE AL COMUNE PER OPERE DI URBANIZZAZIONE PRIMARIE E SECONDARIE (STANDARD)

1:500

**LEGENDA**

- LIMITE DEL P.U.A. mq 12.372
- LOTTO PRIVATO COMPRESO NEL LIMITE DEL P.U.A. mq 8.320
- SUPERFICIE PRIVATA DA CEDERE AL COMUNE PER URBANIZZAZIONI PRIMARIE mq 143,00
- SUPERFICIE PRIVATA DA CEDERE AL COMUNE PER URBANIZZAZIONI SECONDARIE (STANDARD) mq 1.943,00

PIANO PARTICELLARE DI ESPROPRIO PER OPERE DI URBANIZZAZIONE PRIMARIE E SECONDARIE						
FOGLIO	PARTICELLA	DITTA PROPRIETARIA	SUP. CATAST. (mq)	EGUALITÀ E CLASSE	DESTINAZIONE NEL PUA	SUPERFICIE DA CEDERE (mq)
116	429	S.A.C.I. S.R.L.	8320	Ente urbano	URB. PRIMARIE E SECONDARIE	2.086,00

**CITTÀ METROPOLITANA DI NAPOLI**  
 COMUNE DI NAPOLI  
 SERVIZIO PIANIFICAZIONE URBANISTICA ATTUATIVA  
 Municipality - Ponticelli, Barra, S. Giovanni a Teduccio

**PROGETTO DEFINITIVO**

**OPERE DI URBANIZZAZIONE SECONDARIA**  
**CONNESSE AL PIANO URBANISTICO ATTUATIVO ADOTTATO CON DELIBERA N.464 DEL 22/12/2020 PER UN'AREA ALL'INCROCIO TRA VIA ARGINE E VIA PRINCIPE DI NAPOLI A PONTICELLI**  
**REALIZZAZIONE DI UN INSEDIAMENTO COMMERCIALE E ATTREZZATURE PUBBLICHE E DI USO PUBBLICO**

**PROGETTO CONFORME ALLE INTEGRAZIONI E MODIFICHE RICHIESTE IN SEDE DI CONFERENZA DI SERVIZI INDETTA CON NOTA PG/2021/793251 DEL 03.11.2021 E AL PARERE PAESAGGISTICO**

INDIVIDUAZIONE CATASTALE E PIANO PARTICELLARE DI ESPROPRIO

ELABORATO: **Tav. IT 02**

DATA: Settembre 2021  
 AGGIORNAMENTI: Agosto 2022

PROPRIETÀ:  
**S.A.C.I. S.r.l.**  
 COMMITTENTE ACQUIRENTE:  
 SIDL ITALIA SpA

PROGETTO:  
 FALANGA E MORRA ARCHITETTI  
 Coordinamento: Arch. Giovanni Morra