




Sezione trasversale 1

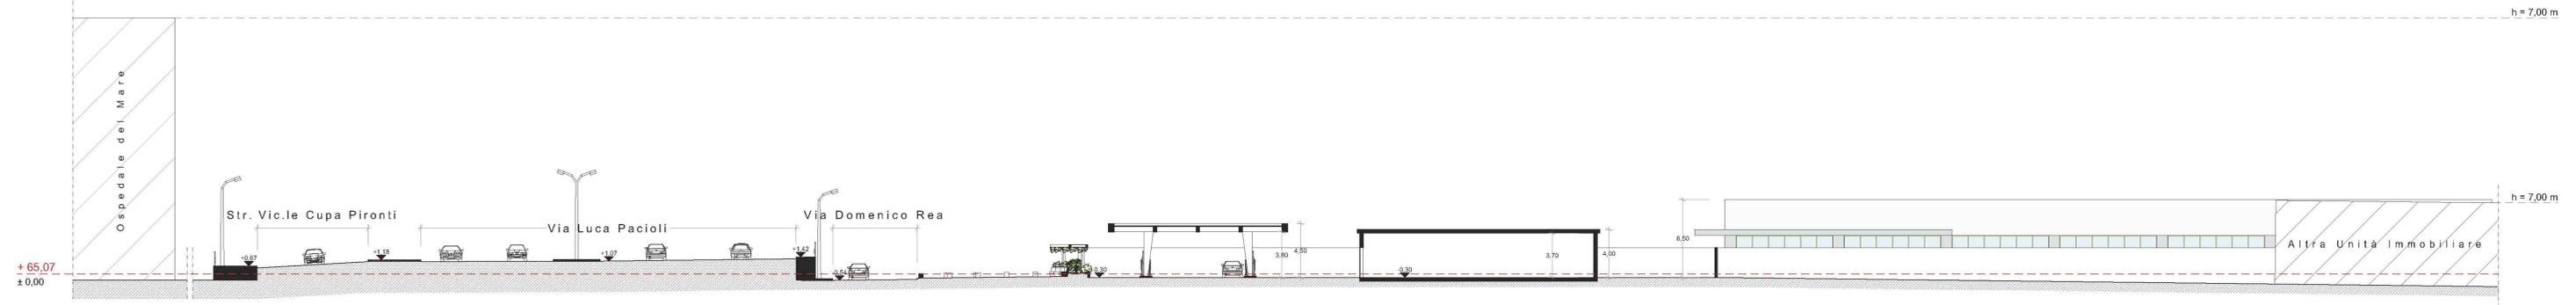

Sezione trasversale 2

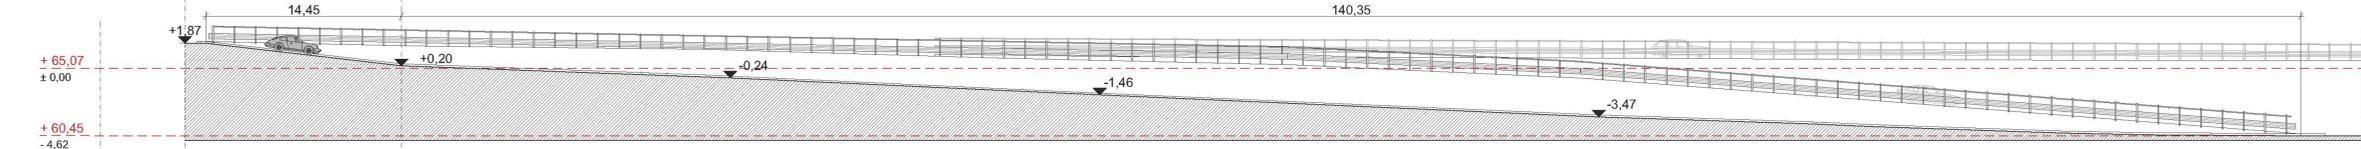

Sezione longitudinale 3

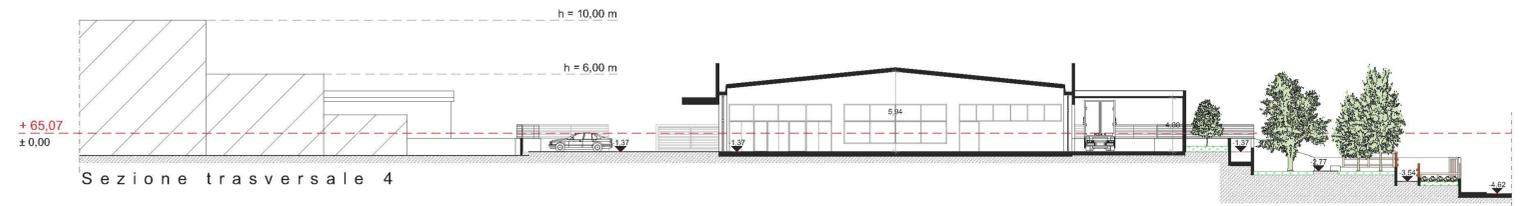

Sezione trasversale 4

COMUNE DI NAPOLI



Piano Urbanistico Attuativo

OGGETTO: **Progetto Definitivo di Piano Urbanistico Attuativo**
 Per un'area ricadente nel quartiere di Ponticelli, via Domenico Rea
 ai sensi de:
 -artt.33 e 149 - Ambito n.16; Ponticelli) della NTA della Variante Generale al PRG del Comune di Napoli.

P.25.TAV.15		
Sezioni di progetto		
STUDIO ARCHITETTO DIEGO MARÓTTA <small>Via Raffaele Morghen n° 92 80128 - Napoli 081-183.20.898 diego.marotta@hotmail.com</small>	Immobile sito in : via Domenico Rea Scala di rappresentazione: 1:200 Data : Dicembre 2020	SOGGETTO PROPONENTE G.O. Immobiliare e Gestioni S.r.l. G.O. <small>Via Domenico Rea n° 121 80128 - Napoli 081-183.20.898 Parisi R.V. 0849391216</small>
PROGETTISTI ARCHITETTO DIEGO MARÓTTA <small>15/12/2020</small>	COLLABORATORI Arch. Dario Gaetano Napolitano Geom. Mauro Riso Dott.ssa in Architettura Anna Varrella	