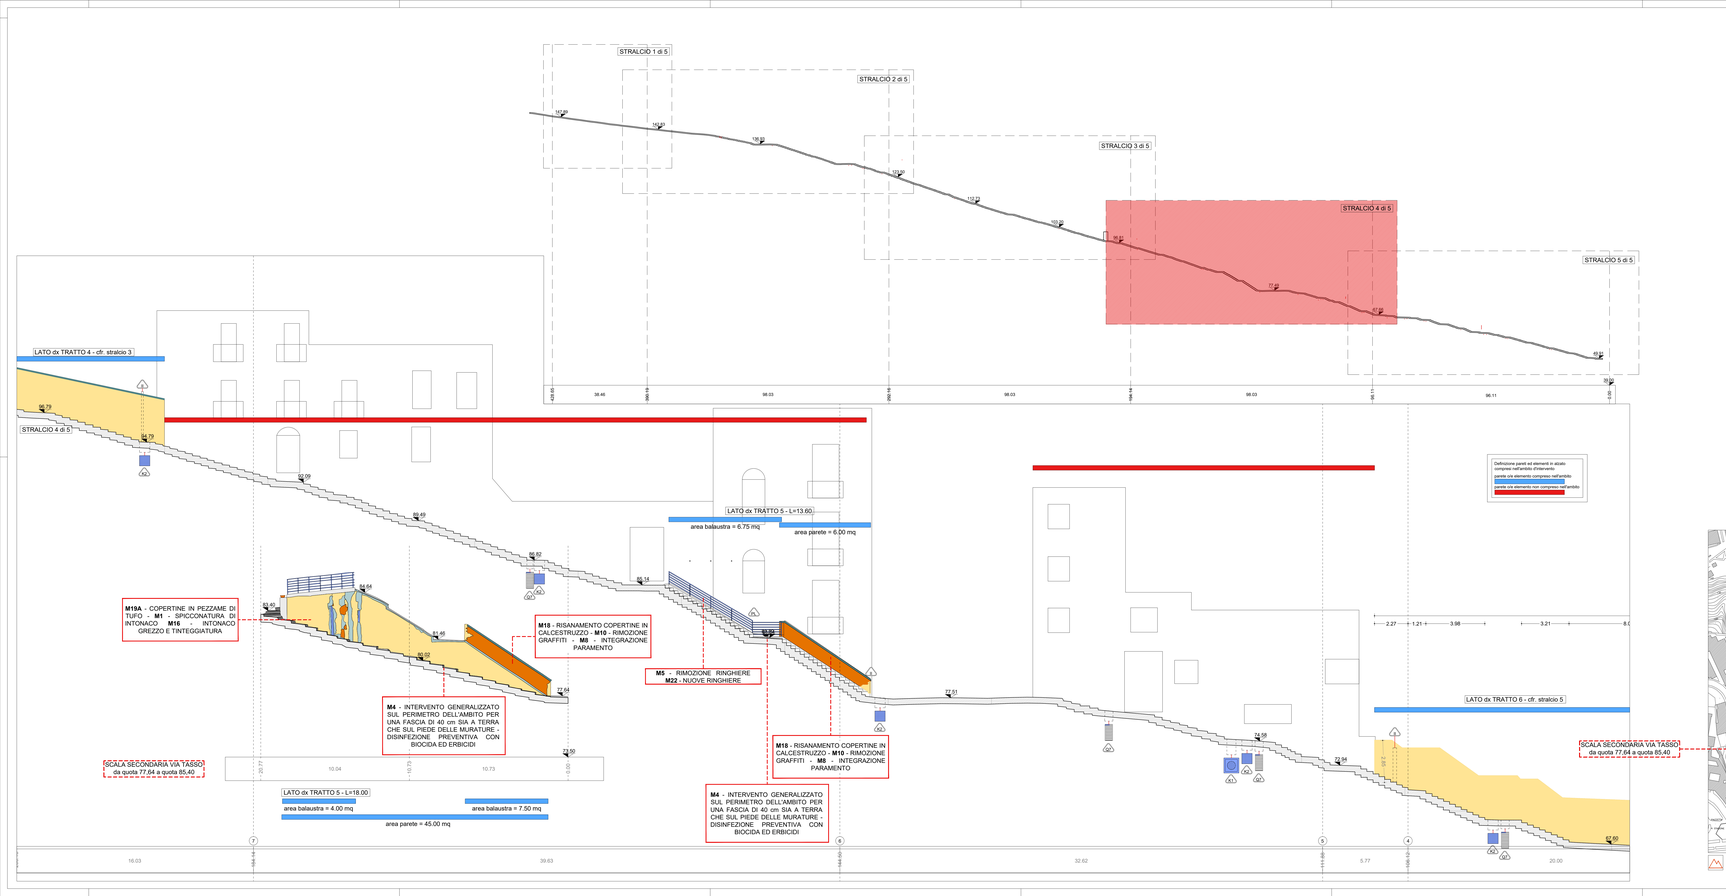


LEGENDA INTERVENTI

LAVORI STRADALI - PAVIMENTAZIONI

Simboli	Descrizione intervento	Num. Ord. Tariffa
P1	Pulizia di pozzetti di ispezione	U.05.010.070.b
P2	Puliture di superfici in pietra o in laterizio con idropulitrice o sabbiatrice	R.02.010.040.a
P3	Rimozione di strati di scialbo e graffiti mediante idrosabbiatrice	AP_21
P4	Rimozione di opere di ringhiere e parapetti stradali in profilati di ferro	U.05.010.052.a
P5	Demolizione di pavimentazione in conglomerato bituminoso	U.05.010.020.a
P6	Demolizione di pavimento in lastre o quadrotti di conglomerato cementizio	R.02.06.050.a
P7	Smontaggio e rimessa in opera di cordoni in pietrarsa	A.11.010.450.a
P8	Demolizione di elementi di rampe e gradini in pietra vulcanica da sostituire	AP_09
P9	Ribarozzatura a punitillo di vecchie basole eseguite in opera	U.05.060.070.a
P10	• Demolizione di massi, massello in calcestruzzo • Scavo a sezione obbligata eseguito a mano o meccanico • Scavo a sezione aperta eseguito a mano • Compattazione del piano di posa della fondazione stradale • Fornitura e posa in opera di misto granulare • Prove in opera per misura di assestamento per pavimentazioni in pietra	R.02.060.022.b E.01.020.010.a E.01.020.015.a U.05.020.020.a U.05.020.030.a AP_01
P11	• Scavo a sezione obbligata • Rinfianco con sabbia e sabbiarella nell'adeguata granulometria	E.01.020.020.a U.04.010.010.b
P12	• Rimozione di vecchie basole, lipisse e scalditto sulla fascia e negli assetti	U.05.060.060.a
P13	Lastricato di nuovi basole scelte, lavorate a punitillo sulla fascia ed a scalpello negli assetti	U.05.060.060.c
P14	Disinfezione preventiva con prodotti biocidi per l'eliminazione di microrganismi lungo i margini stradali	AP_25
P15	Operazioni di rimozione di sfuciature e sostanze instonse applicate a precedenti interventi	AP_22
P16	Basamento di sostegno per pali di illuminazione pubblica per altezza f.t. fino a 7000 mm.	AP_30
P17	Nuovi cordoni in pietrarsa	U.05.030.030.d


PARAMENTI MURARI

Simboli	Descrizione intervento	Num. Ord. Tariffa
M1	Esecuzione di prelievo di campioni da sottoporre alle analisi di laboratorio	AP_33
M2	Tassello stratigrafico eseguito da un restauratore specializzato	A.05.010.104.a
M7	Spicconatura accurata di intonaci degradati e non compatibili con il supporto	R.02.040.010.a CAM
M3	Disinfestazione mediante applicazione di biocida e rimozione manuale della vegetazione	AP_28
M5	Rimozione meccanica di sfuciature instonse	AP_31
M4	Disinfezione preventiva con prodotti biocidi per l'eliminazione di microrganismi	AP_25
M6	Rimozione di opere di ringhiere e parapetti stradali in profilati di ferro	U.05.010.052.a
M8	Rimozione di eventuali chiodi, zanche, staffe ed elementi metallici senza qualità, assistendo ogni accorgimento necessario a salvaguardare l'integrità del contesto	AP_23
M7	Operazioni di rimozione di sfuciature e sostanze instonse applicate a precedenti interventi	AP_22
M9	Integrazione plastica e cromatica di piante esterne	A.11.010.010.b
M10	Rimozione di depositi superficiali mediante lavaggio delle superfici con spazzolini e spazzole di saggina	AP_29
M10	Rimozione dei graffiti e di scritture sovrammesse di varia natura, applicazione per mezzo di supporlanti	AP_20
M11	INTERVENTO LOCALIZZATO Ripresa di muratura con malteria di tufo Ripresa di muratura con malteria di tufo Perfori in roccia tenera ed in terreni di qualsiasi natura Fori per iniezioni Iniezioni di miscele cementizie per bioedi Ricostruzione di muratura antica per una profondità di 50 cm Protezione delle creste murarie mediante la formazione di bauletto con pezzame lapideo e malta idraulica	R.05.030.010.a E.02.060.040.a E.02.060.050.a E.02.060.070.c A.06.020.130.a AP_26
M12	Consolidamento dei giunti rimozione delle malte decoese, eliminazione dei residui e polvere mediante leggero idrolavaggio, ricostruzione della malta nei giunti con malta di calce idraulica, sabbia e pozzolana, stilatura dei giunti	A.06.020.190.a
M13	Ripresa di muratura mediante sostituzione parziale di materiale con metodo scuci-cuci	R.03.030.010.a
M14	Revisione e restauro di paramento murario: scarnitura delle vecchie malte ammalorate, successivo lavaggio e spazzolatura con spazzole di saggina, eventuale/ove o integrazione dei blocchi non recuperabili, sturatura delle connessure con malta idraulica e inerti appropriati alla malta originaria, spazzolatura finale	AP_32
M15	Stesura di scialbo pigmentato o ritinteggio di calce/ calcare applicato a pennello	AP_24
M16	Regolarizzazione di superfici da intonacare Intonaco grezzo rustico a malta grassa composta da grassello di calce e polvere di tufo	R.03.060.030.a.CAM AP_03
M17	Restauro delle superfici in tufo • Rimozione di depositi superficiali mediante lavaggio delle superfici con spazzolini e spazzole di saggina	AP_39
M18	Risanamento delle copertine in calcestruzzo • Demolizione di parti ammalorate mediante sabbiatura e/o spazzolatura • trattamento dei ferri di armatura con prodotto passivante • regolarizzazione delle superfici • ricostruzione delle parti mancanti con malta bicomponente elastica • finitura in opera di rivestimento ai silicati fibrorinforzati	R.05.040.040.a R.05.040.050.a R.05.060.030.a.CAM E.21.030.010.a E.21.030.050.b
M19	A - Realizzazione di nuove copertine in pezzame di tufo B - Strato di copertura in battuto di cocciopesto	AP_28 AP_27
M20	Risanamento delle copertine in laterizio in malteni pero	R.03.030.030.c
M21	Revisione e restauro copertine in tufo	
M22	Nuove inferriate, ringhiere, parapetti e cancellate	E.19.010.070.c.CAM

ARREDO

Simboli	Descrizione intervento	Num. Ord. Tariffa
A1	Simbolo per Green Line	E.19.010.040.a AP_05
A2	Seduta	E.19.010.040.a AP_15
A3	Totem	E.19.010.040.a AP_39/AP_09/AP_10
A4	Fioriere	E.19.010.040.a AP_43/AP_47/AP_48/V.02.020.065.b.CAMV.02.020.085.a.CAMAP_46
A5	Peraline	E.19.010.040.a AP_11/AP_12
A6	Leggio	E.19.010.040.a AP_39
A7	Cestinano	E.19.010.040.a AP_35
DE	DEMOLIZIONI	

STATO DI FATTO

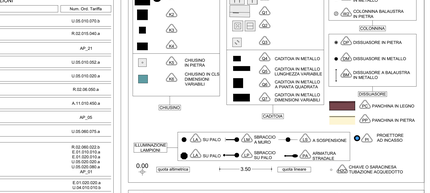

SEGNALETICA VERTICALE	LAMPIONE	RECINZIONE LIGNEA
CASSONETTO	LAMPIONE A MURO	OPERA PROVVISIONALE
IMPIANTI	FONTANELLA PUBBLICA	MATERIALE DI RISULTA
PLUVIALE	PANCHINA	DISSUASORE IN PIETRA
EDICOLA VOTIVA	BALAUSTRA METALLICA	DISSUASORE IN METALLO
ARREDO URBANO	CORRIMANO METALLICO	FIORIERA
ARMATURA STRADALE A SBRACCIO	RECINZIONE METALLICA	

MATERIALI



COMMITTENTE

COMUNE DI NAPOLI

RESPONSABILE DEL PROCEDIMENTO
arch. Francesca Spera

CITTÀ VERTICALE: RIQUALIFICAZIONE DEI PERCORSI PEDONALI TRA LA COLLINA E IL MARE

PROGETTO ESECUTIVO / S.FRANCESCO

MANDATARIA

sab engineering
Via Perosino, 15
00138 Perugia
info@sabeng.it www.sabsrl.eu

Arch. Pierpaolo Pier
Arch. Alessandro Pier
Arch. Sergio Tucci
Arch. Francesco Fuselli
Arch. Luca Pescetto

Ing. Mario Adriani
Ing. Vincenzo Negro
Ing. Calocera Negri
Ing. Barbara Bottacioli

MANDANTI

Arch. Francesca Bravetti
Arch. Francesca Brancucci
Arch. Gianluca Antonini

Arch. Francesca Bravetti,Ph.D
Ambientalista Linda Lanzillotta (Tecnico)

Studio Ing. Alberto Capitanucci

ELABORATO

Architettura - Progetto

Calata San Francesco

Profilo longitudinale dx - Stralcio 4 di 5

GAE034i/00

CNAP 001-01-02 20 ESE

SCALA 1:100

03						
02						
01						
00	09/07/21	ESECUTIVO	FELICIANI	ZUPI	NORMA	QUINCI (RM)
REV.	DATA/DATE	DESCRIZIONE	REDATTO	CONTROLLATO	APPROVATO	

NOME FILE / File name CNAP 001GAE03400 F+I S1 R.dwg

UNITÀ DI MISURA / Unit of Measure mt