Firmato digitalmente da
VINCENZO D' ASCIA
CN = D' ASCIA VINCENZO
C = IT

PIANTA PIANO QUINTO
- CORPO A-B -

scala 1:50

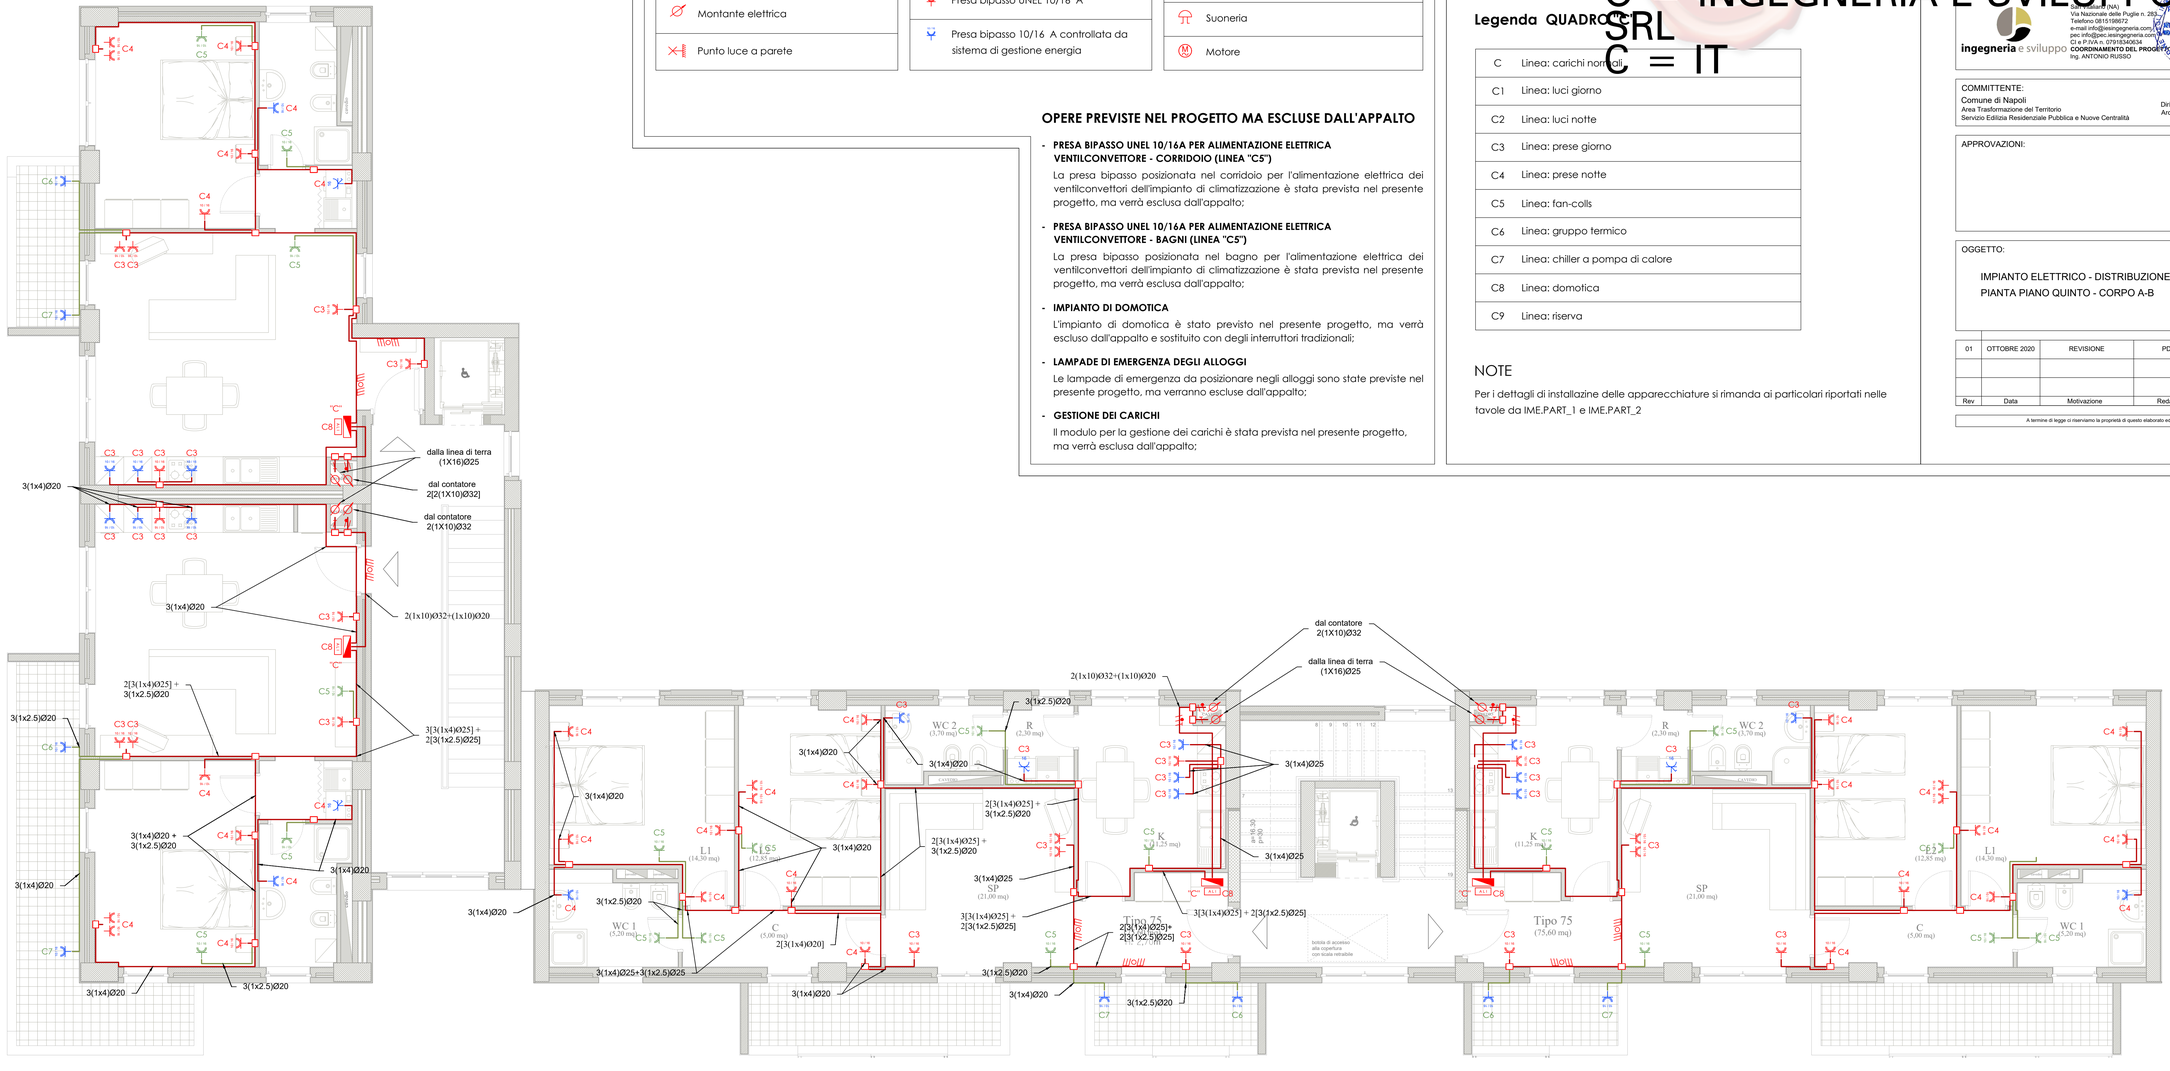

Legenda simboli

Quadro elettrico	Punto luce a soffitto	Presa UNEL 16 A con interruttore bipolare controllata da sistema di gestione energia
Cassetta di derivazione	Interruttore	Attuatore
Conduttura sotto traccia	Pulsante con lampada di segnalazione	Alimentazione 24V linea BUS
Terna di conduttori: fase, neutro, terra	Pulsante di sgancio	Plafoniera di emergenza a LED
Montante elettrica	Presa bipasso UNEL 10/16 A	Suoneria
Punto luce a parete	Presa bipasso 10/16 A controllata da sistema di gestione energia	Motore

OPERE PREVISTE NEL PROGETTO MA ESCLUSE DALL'APPALTO

- **PRESA BIPASSO UNEL 10/16A PER ALIMENTAZIONE ELETTRICA VENTILCONVETTORE - CORRIDOIO (LINEA "C5")**
  La presa bipasso posizionata nel corridoio per l'alimentazione elettrica dei ventilconvettori dell'impianto di climatizzazione è stata prevista nel presente progetto, ma verrà esclusa dall'appalto;
- **PRESA BIPASSO UNEL 10/16A PER ALIMENTAZIONE ELETTRICA VENTILCONVETTORE - BAGNI (LINEA "C5")**
  La presa bipasso posizionata nel bagno per l'alimentazione elettrica dei ventilconvettori dell'impianto di climatizzazione è stata prevista nel presente progetto, ma verrà esclusa dall'appalto;
- **IMPIANTO DI DOMOTICA**
  L'impianto di domotica è stato previsto nel presente progetto, ma verrà escluso dall'appalto e sostituito con degli interruttori tradizionali;
- **LAMPADE DI EMERGENZA DEGLI ALLOGGI**
  Le lampade di emergenza da posizionare negli alloggi sono state previste nel presente progetto, ma verranno escluse dall'appalto;
- **GESTIONE DEI CARICHI**
  Il modulo per la gestione dei carichi è stata prevista nel presente progetto, ma verrà esclusa dall'appalto;

Legenda QUADRO A

A	Linea: carichi normali
A1	Linea: quadro "B" c
A2	Linea: quadro "C" alloc

Legenda QUADRO C

C	Linea: carichi normali
C1	Linea: luci giorno
C2	Linea: luci notte
C3	Linea: prese giorno
C4	Linea: prese notte
C5	Linea: fan-colls
C6	Linea: gruppo termico
C7	Linea: chiller a pompa di calore
C8	Linea: domotica
C9	Linea: riserva

NOTE

Per i dettagli di installazione delle apparecchiature si rimanda ai particolari riportati nelle tavole da IME.PART_1 e IME.PART_2

Firmato digitalmente da
ANTONIO RUSSO
O = INGEGNERIA E SVILUPPO SRL
C = IT

Programma Operativo Complementare — pon metro — Comune di Napoli — Regione Campania — Agenzia per la Coesione Territoriale

COMPLETAMENTO DELL'INTERVENTO DI EDILIZIA ABITATIVA SOSTITUTIVA PER LA REALIZZAZIONE DI 100 ALLOGGI IN VIA CUPA SPINELLI - CIRCOSCRIZIONE CHIAIANO

1° LOTTO FUNZIONALE - CUP: B62J01000030008

PROGETTO ESECUTIVO

PROGETTAZIONE INGEGNERISTICA: ing. SERGIO CAMERA

ingegneria e sviluppo
Via Nazionale (NA)
Via Nazionale delle Puglie n. 263
Telefono 0815198672
e-mail info@ieisingegneria.com
pec info@pec.ieisingegneria.com
CI e P.IVA n. 07918340634
COORDINAMENTO DEL PROGETTO
Ing. ANTONIO RUSSO
DIRETTORE DEI LAVORI: Ing. SERGIO CAMERA
INTEGRAZIONI SPECIALIS.: Ing. FRANCESCO SIRIGNANO
GRUPPO DI LAVORO
Arch. VINCENZO RUSSO
Ing. PASQUALINO DE LAURENTIIS
Arch. MADDALENA GAGLIONE
Geom. VINCENZO AUTORINO

COMMITTENTE:
Comune di Napoli
Area Trasformazione del Territorio
Servizio Edilizia Residenziale Pubblica e Nuove Centralità

Dirigente:
Arch. PAOLA CEROTTO

RUP:
Ing. GIOVANNI DE CARLO

APPROVAZIONI:

OGGETTO:
IMPIANTO ELETTRICO - DISTRIBUZIONE LINEE:
PIANTA PIANO QUINTO - CORPO A-B

ELABORATO:
IME.AB_6

SCALA: 1:50
COMMESSA: I122_08
REDAZIONE: SCA
VERIFICA: SIR
APPROVAZIONE: ARU

Rev	Data	Motivazione	Redatto	Verificato	Approvato	Autorizzato
01	OTTOBRE 2020	REVISIONE	PDL	SIR	ARU	RUP

A termine di legge ci riserviamo la proprietà di questo elaborato ed i diritti ad esso correlati con divieto di riprodurlo, salvo esplicita autorizzazione