Firmato digitalmente da
VINCENZO D' ASCIA
CN = D' ASCIA VINCENZO
C = IT

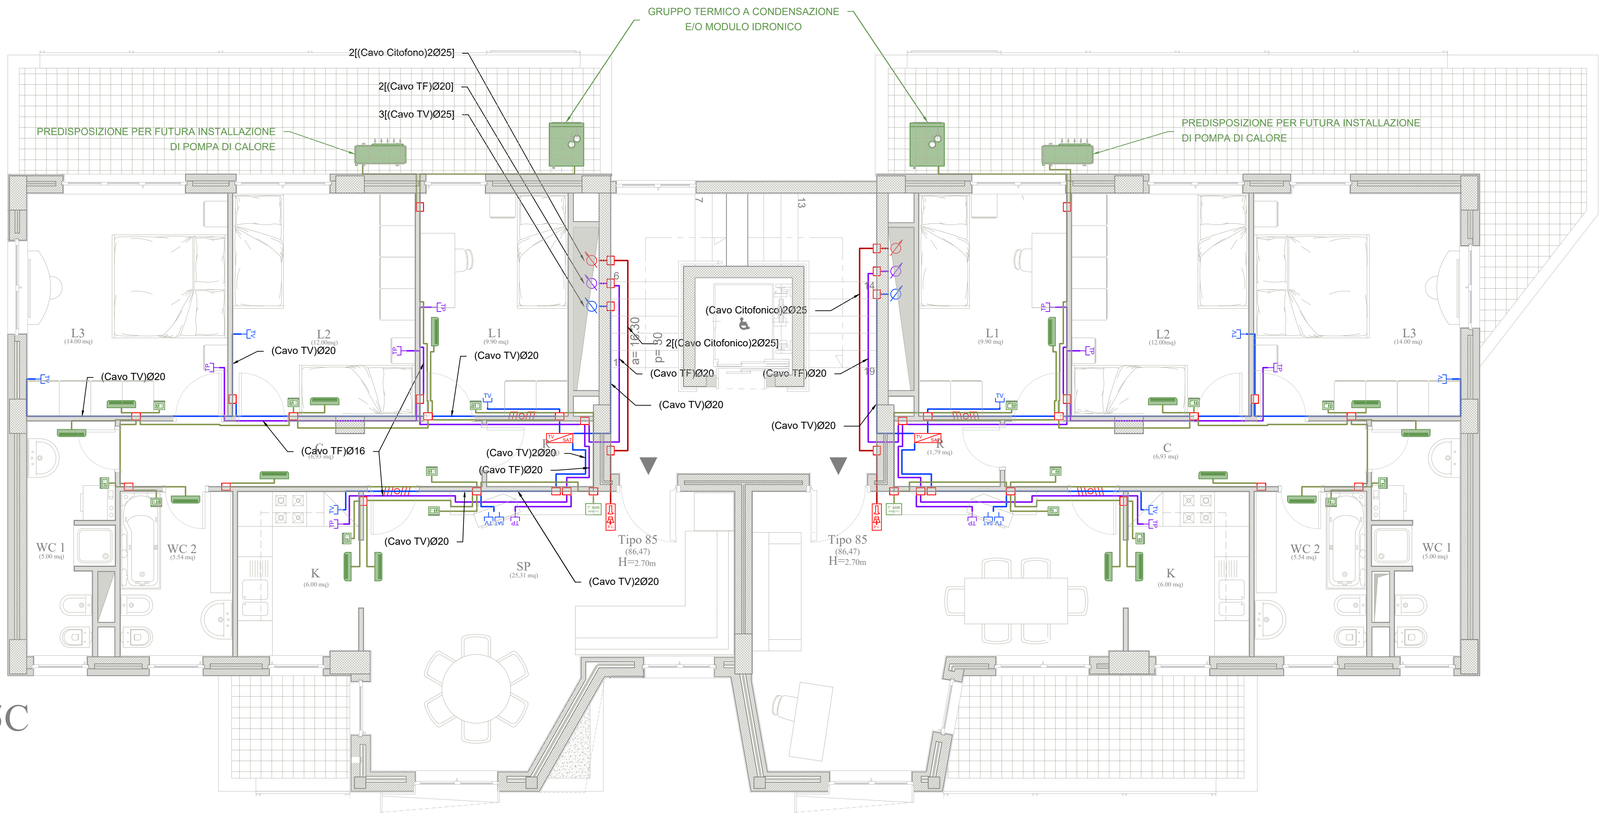

85C

PIANTA PIANO SECONDO
- CORPO DE2 -

scala 1:50

NORD

Legenda simboli

Montante elettrica	Cassetta di derivazione	Conduttura sotto traccia
Presa TV	Presa TV satellitare	Gruppo termico e/o modulo idronico (*caldaia a condensazione*) *Dimensioni: 600 x 750 x 1970 (h) mm*
Videocitofono interno	Videocitofono posto all'esterno	Venticolvettore idronico a parete *Dimensioni: 915 x 230 x 290 (h) mm*
Centralino TV - SAT	Centralino citofono	Pompa di Calore aria-acqua *Dimensioni: 908 x 350 x 821 (h) mm*
Centralino telefonica	Presa telefonica	
Pannello termostato ambiente	Pannello controllo remoto Caldaia	

NOTE

1 - Cassette di derivazione incassate - dimensione minime 150x150;
2 - Tubazione sotto traccia a parete e/o a pavimento;
3 - Colore verde tubazione per trasmissione dati e telefonia;
4 - Colore lilla tubazione per TV, satellitare, e TVCC;
5 - Colore marrone tubazione per filodiffusione e antintrusione;
6 - Colore bianco tubazione per automazione;
7 - Cavo trasmissione dati del tipo UTP8 Cat.6;
8 - Cavo telefonico del tipo UTP2 Cat.6;
9 - Cavo coassiale TV e SAT schermato;
10 - Cavo videosorveglianza UTP8 Cat.6;
11 - Cavo filodiffusione a due coppie schermato;
12 - Cavo antintrusione a tre coppie schermato;
13 - Tutti i punti dati altezza da terra Hinf = 0,25 m, tranne quelle diversamente indicate;
14 - Linee elettroniche in cassette separate;

OPERE PREVISTE NEL PROGETTO MA ESCLUSE DALL'APPALTO

- **VENTILCONVETTORE E ANNESSO TERMOSTATO AMBIENTE - CORRIDOIO**
  Il ventilconvettore con annesso termostato ambiente posizionato nel corridoio è stato previsto nel presente progetto, ma verrà escluso dall'appalto;
- **VENTILCONVETTORE E ANNESSO TERMOSTATO AMBIENTE - BAGNI**
  Il ventilconvettore con annesso termostato ambiente posizionato nel bagno è stato previsto nel presente progetto, ma verrà escluso dall'appalto;
- **IMPIANTO DI DOMOTICA**
  L'impianto di domotica è stato previsto nel presente progetto, ma verrà escluso dall'appalto e sostituito con degli interruttori tradizionali;

Per i dettagli di installazine delle apparecchiature si rimanda ai particolari riportati nelle tavole da IME.PART_1 e IME.PART_2

Programma Operativo Complementare | Pon metro | COMUNE DI NAPOLI | REGIONE CAMPANIA | Agenzia per la Coesione Territoriale

COMPLETAMENTO DELL'INTERVENTO DI EDILIZIA ABITATIVA SOSTITUTIVA PER LA REALIZZAZIONE DI 126 ALLOGGI IN VIA CUPA SPINELLI - CIRCOSCRIZIONE CHIAIANO

1° LOTTO FUNZIONALE - CUP: B62J01000030008

PROGETTO ESECUTIVO

PROGETTAZIONE ATI: INGEGNERIA e SVILUPPO S.R.L. - ING. SERGIO CAMERA

ingegneria e sviluppo

San Vitaliano (NA)
Via Nazionale delle Puglie n. 282
Telefono 0815198672
e-mail info@iesingegneria.com
pec info@pec.iesingegneria.com
CI e P.IVA n. 07918340634
COORDINAMENTO DEL PROGETTO
Ing. ANTONIO RUSSO

DOTT. ING. RUSSO ANTONIO
SEZIONE A
SETTORE CIVILE E AMBIENTALE - INDUSTRIALE
N° 13012

DIRETTORE DEI LAVORI: Ing. SERGIO CAMERA
INTEGRAZIONI SPECIALIS.: Ing. FRANCESCO SIRIGNANO
GRUPPO DI LAVORO:
Arch. VINCENZO RUSSO
Ing. PASQUALINO DE LAURENTIIS
Arch. MADDALENA GAGLIONE
Geom. VINCENZO AUTORINO

COMMITTENTE:
Comune di Napoli
Area Trasformazione del Territorio
Servizio Programmazione Generale Progetti Nuove Centralità

Dirigente:
Arch. PAOLA CEROTTO

RUP:
Ing. GIOVANNI DE CARLO

APPROVAZIONI:

Firmato digitalmente da
ANTONIO RUSSO
O = INGEGNERIA E SVILUPPO SRL
C = IT

OGGETTO:
IMPIANTO ELETTRICO - SPECIALI:
PIANTA PIANO SECONDO - CORPO DE2

ELABORATO:
IME.DE2_17

SCALA: 1:50
COMMESSA: I122_08
REDAZIONE: SCA
VERIFICA: SIR
APPROVAZIONE: ARU

Rev	Data	Motivazione	Redatto	Verificato	Approvato	Autorizzato
01	OTTOBRE 2020	REVISIONE	PDL	SIR	ARU	RUP

A termine di legge ci riserviamo la proprietà di questo elaborato ed i diritti ad esso correlati con divieto di riprodurlo, salvo esplicita autorizzazione