


VIA GIANBATTISTA DE LA SALLE

VIA GIUSEPPE DONZELLI

VIA GIUSEPPE DONZELLI

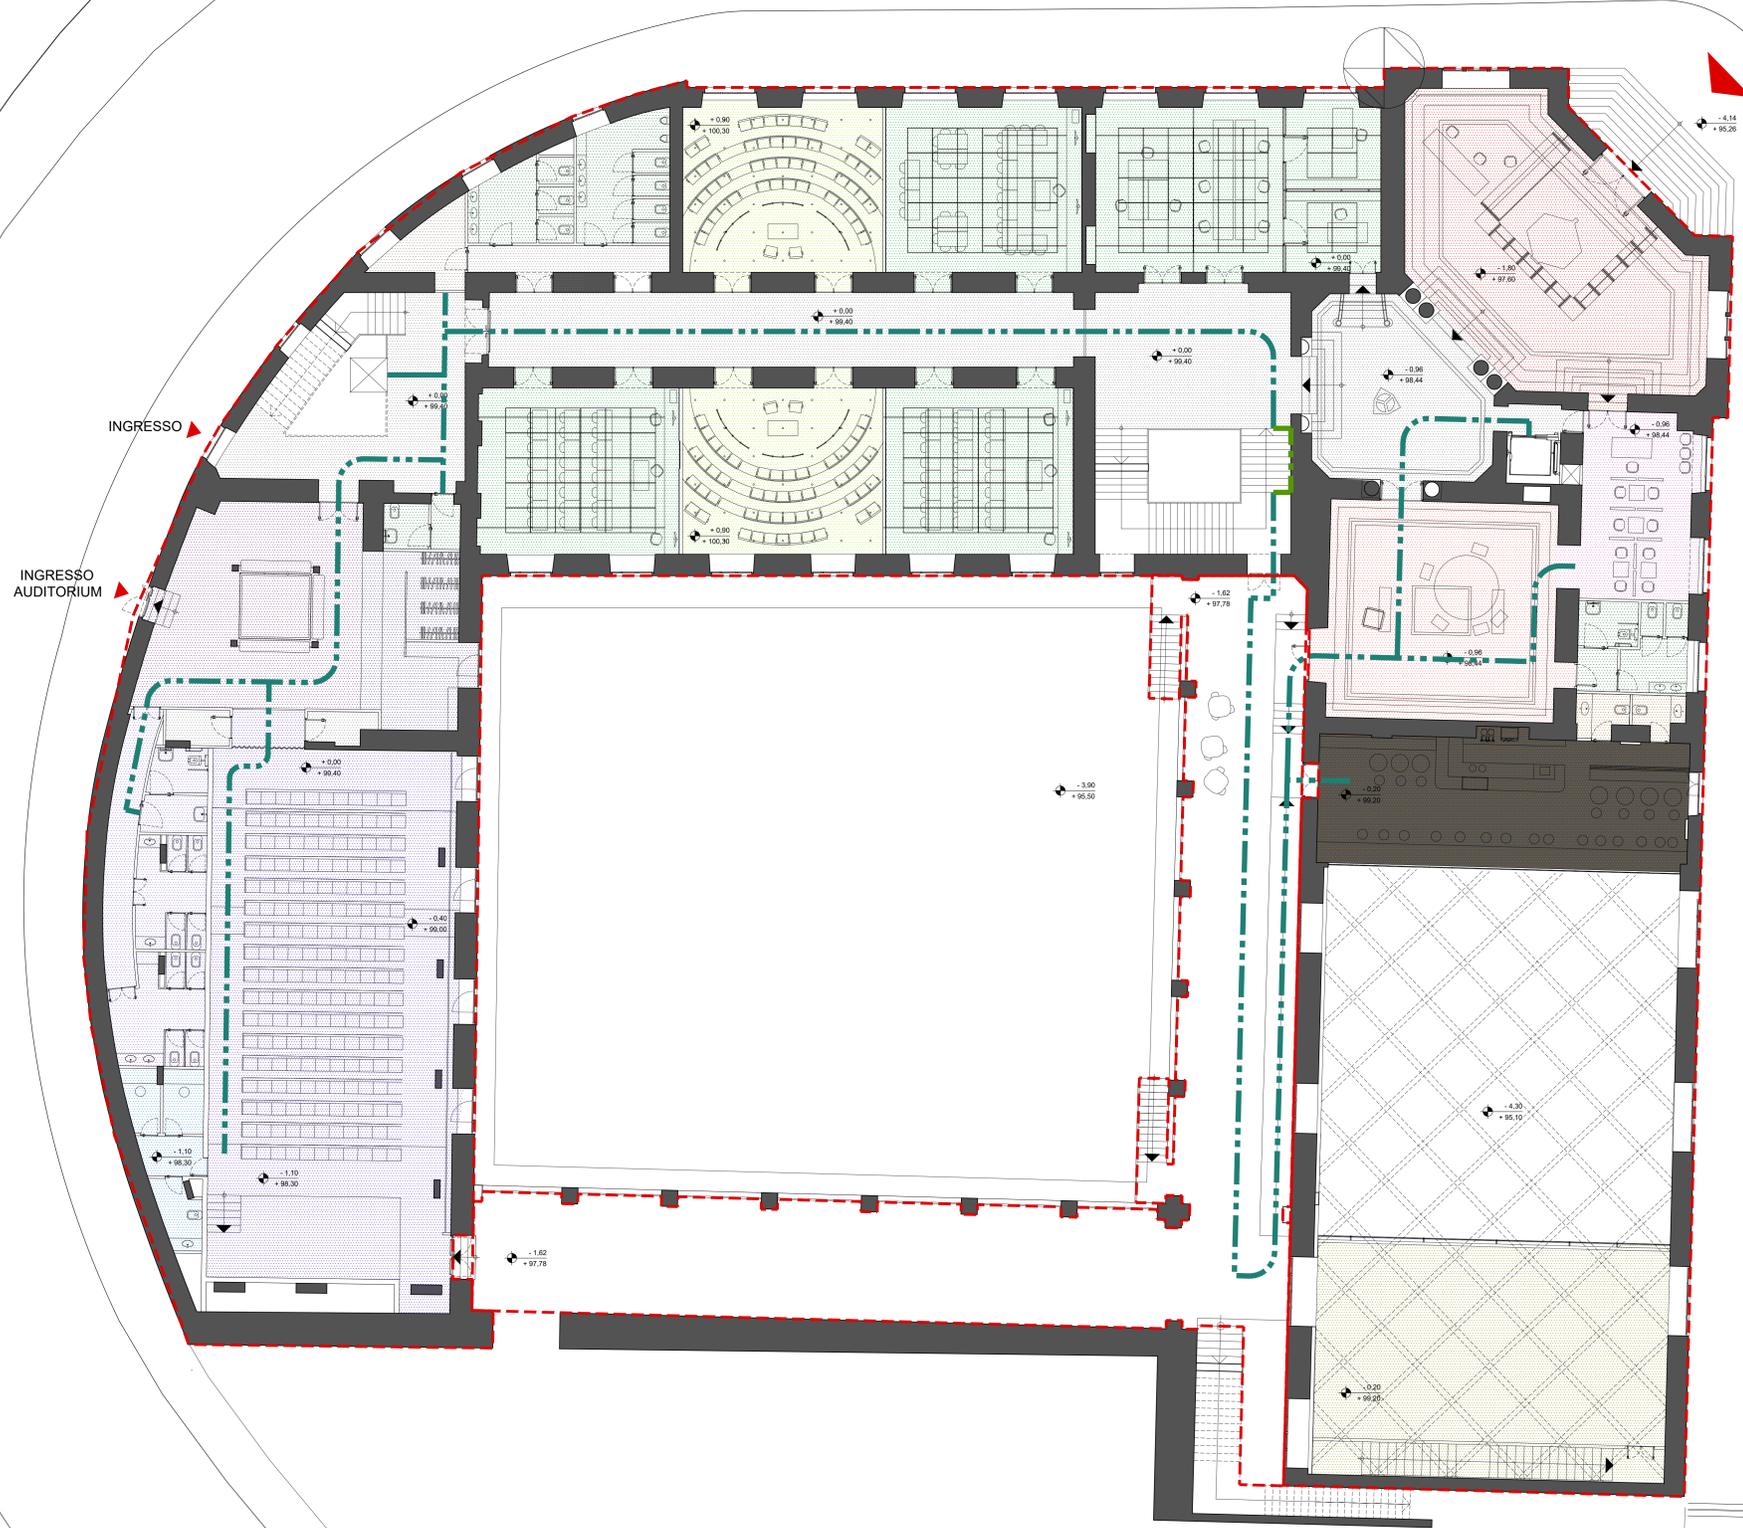

--- Percorso disabili --- Montascale
--- Attrezzature ad uso pubblico

AREE	[m ²]	
Area lorda	2114.2	
Area Netta	1482.9	
Scale e ascensori	222.4	
Spazi di circolazione	298.2	
Spazi esterni		
SPECIFICHE AREE NETTE +0,00 m		
COD.	NOME	[m ²]
A AUDITORIUM		
A1	Ingresso	66.5
A2	Sala principale	215.5
A3	Servizi igienici	49.13
A4	Guardaroba	28.2
A5	Camerti	16.18
A6	Locali tecnici	6.91
B ACCOGLIENZA		
B1	Accettazione	112.0
B2	Meeting room	82.1
B3	Sala colloqui	35.8
B4	Servizi igienici	15.3
C BUVETTE		
C1	Sala	77.2
C1	Servizi igienici	6.6
D FORMAZIONE		
D1	Aula anfiteatro 1	56.8
D2	Aula anfiteatro 2	56.1
D3	Aula	55.8
D4	Aula	79.2
D5	Aula	56.0
D6	Aula	52.8
D7	Servizi igienici	36.5
D8	Deposito	7.9
E PALESTRA		
E1	Sala superiore	148.0