



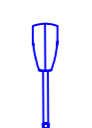




Scala 1:200

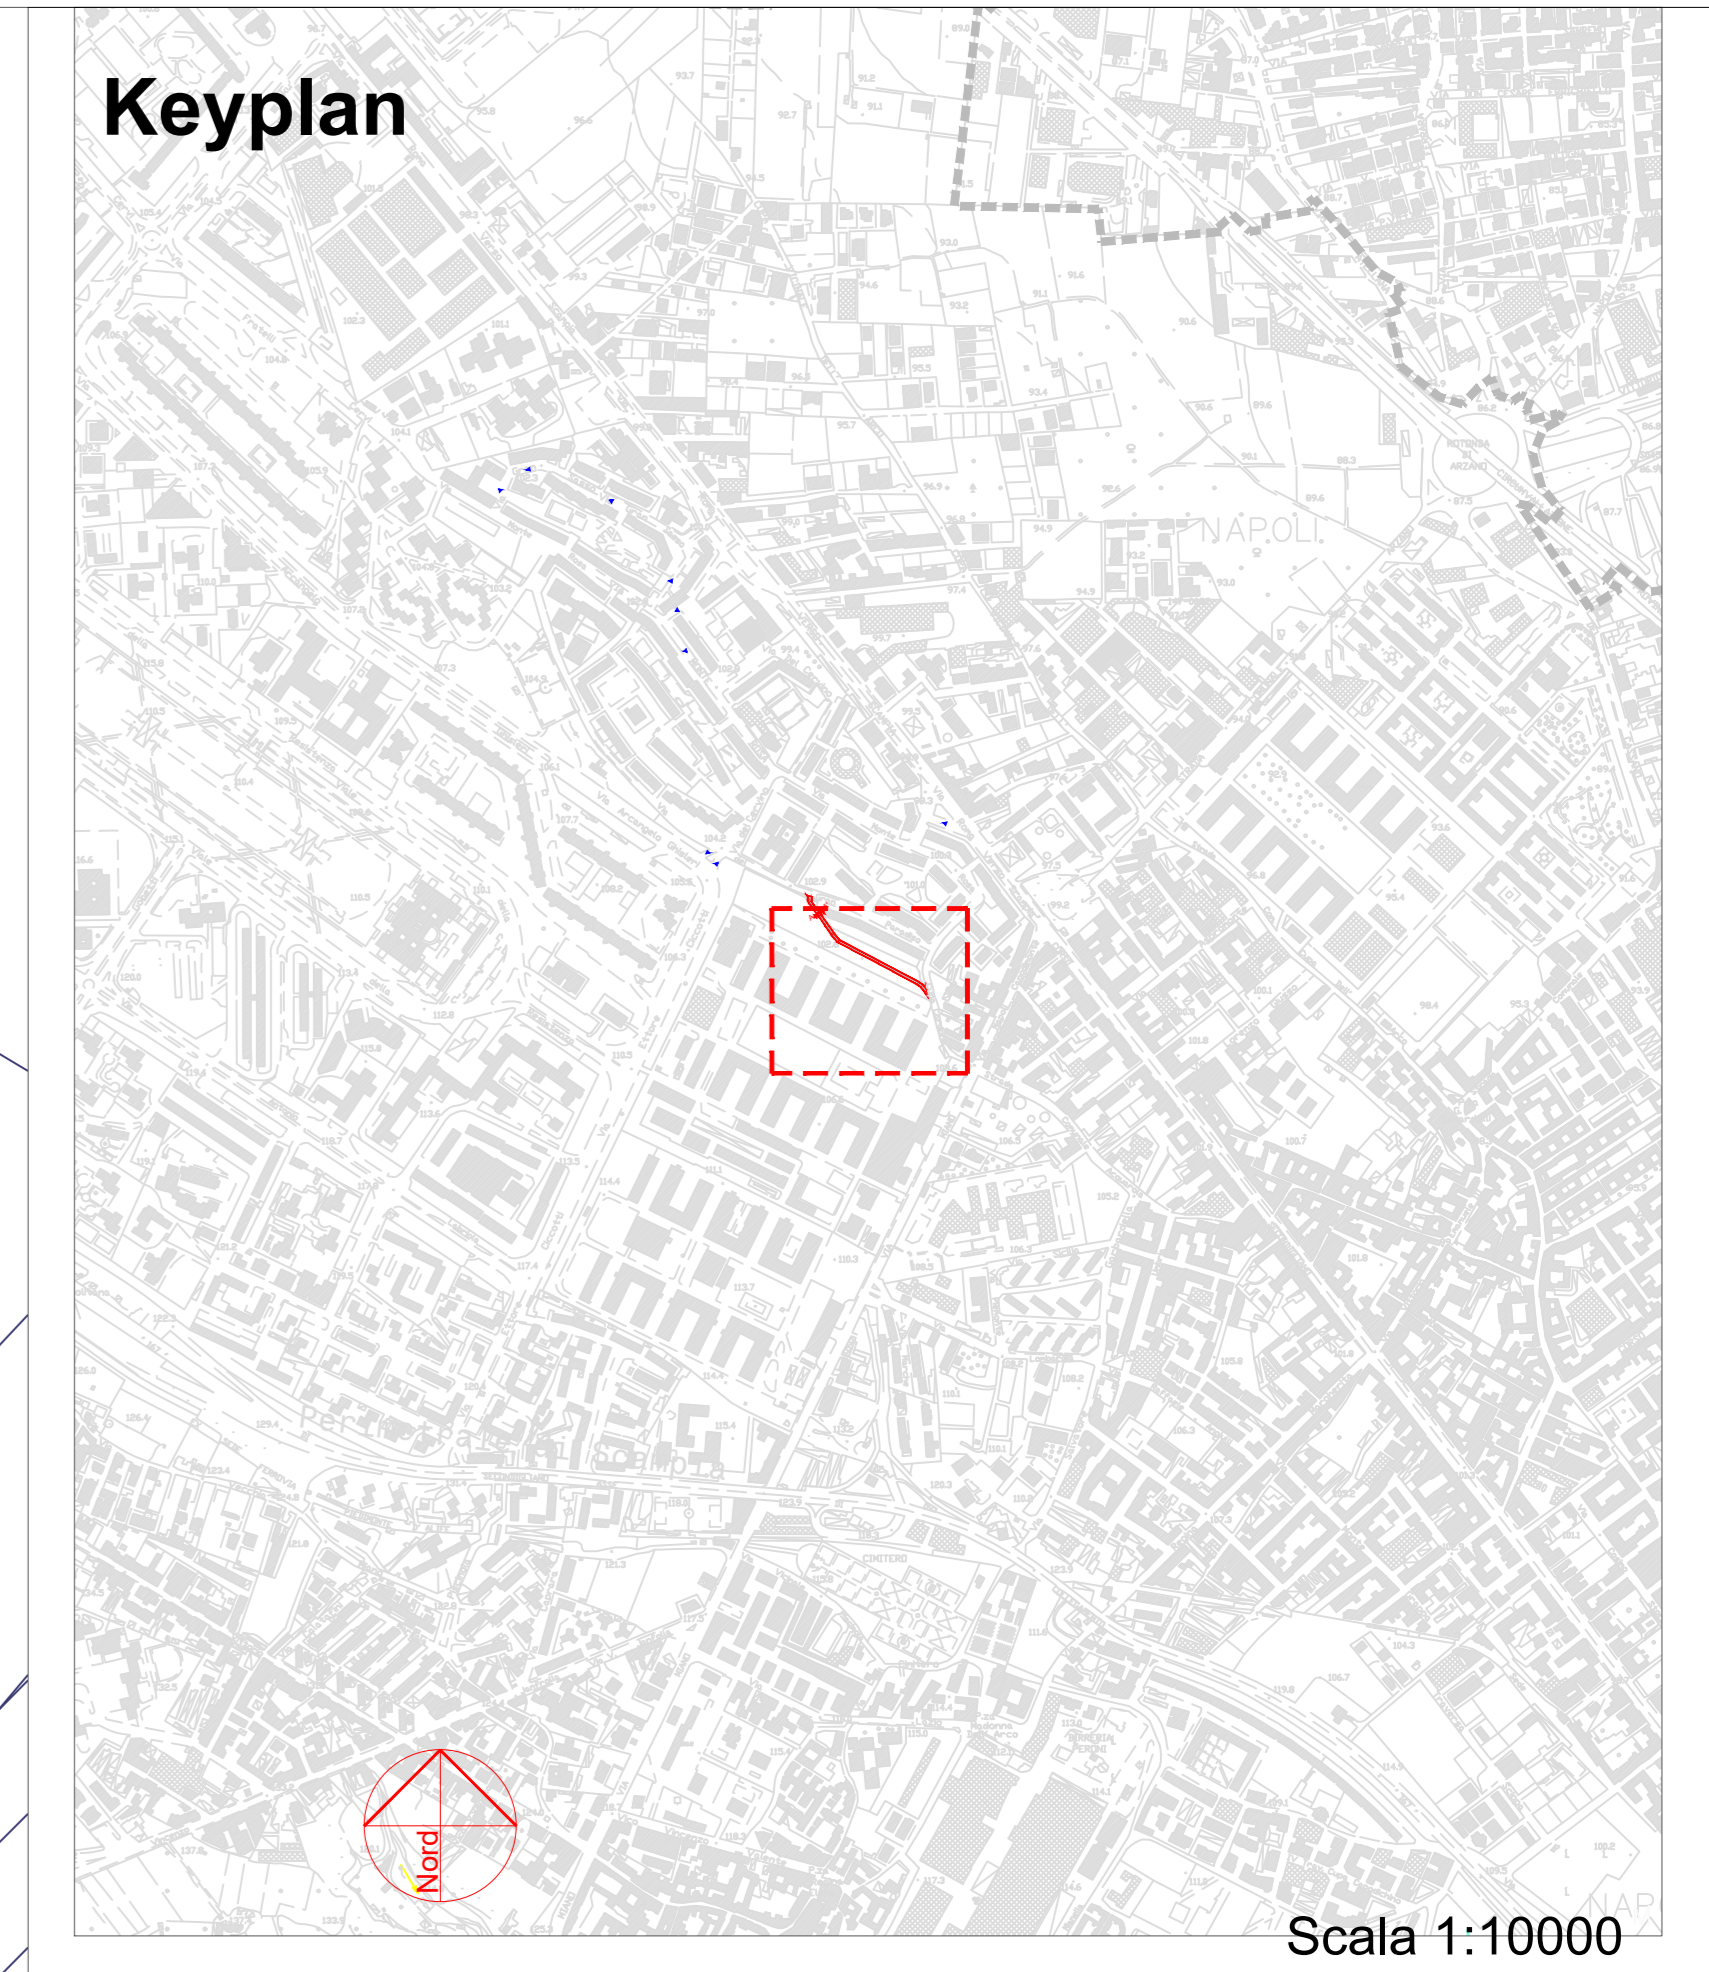

Scala 1:10000

**Legenda**

-  PALO IN ACCIAIO ZINCATO ML 6,00 HFT
-  CORPO ILLUMINANTE A LED SU TESTA PALO
-  CAVIDOTTI PARALLELI CON TUBAZIONE IN PVC RIGIDA Ø110 MM PER LINEA ALIMENTAZIONE
-  POZZETTO IN CLS (80X80X80) CON CHIUSINO DI ISPEZIONE IN MATERIALE COMPOSITO ANTISDRUCCIOLO

**Comune di Napoli**  
Provincia di Napoli



**PIANO URBANISTICO ATTUATIVO**  
Ambito 5 del P.R.G. di Napoli  
(art.26 Lg Urbanistica Regionale "Norme sul governo del territorio" n.16 del 22/12/2004 e smi)

Ubicazione: Napoli (Na) - via del Gran Paradiso

Committente:  
**"Merlino Gas S.r.l."**  
Corso Europa n. 2  
80029 - Sant'Antimo (Na)



GRUPPO DI LAVORO

**Progetto e coordinamento**  
Studio tecnico Tudisco - via Antiniana, 2G - 80078 Pozzuoli (Na) - info@studiotudisco.com

**Strade e mobilità**  
In.Co.Set. S.r.l. - via A. Balzico, 50 - 84013 Cava de' Tirreni (SA)

**Paesaggio e agronomia**  
Progetto Verde S.c.a.r.l. - via F. Crispi, 98 - 80121 Napoli (Na) - info@progettoverde.eu

**Geologia**  
GeoTec - Studio di Geologia Tecnica & Ambientale - via Mascolo, 1 - 84013 Cava de' Tirreni (SA)

**Progetto strutturale**  
FM ENGINEERING and DEVELOPMENT srl - Via Trieste, 33 - 80038 Pomigliano D'Arco (NA)

**Infrastrutture idrauliche**  
Studio Politecnico Digesto - Via Lago Patria, 143 - 80147 - Napoli

**Infrastrutture elettriche**  
Studio di Ingegneria ing. V. Toscano - via Lamberti, 33 - 84014 Nocera Inferiore (SA)

---

**PLANIMETRIA IMPIANTO PUBBLICA ILLUMINAZIONE**

Data	aprile 2023	Tavola:	Scala:
Rev.		T.5	200

I Tecnici



MERLINO GAS S.R.L.  
C. Europa, 2  
80029 - Sant'Antimo (NA)  
P.IVA: 0252101213