

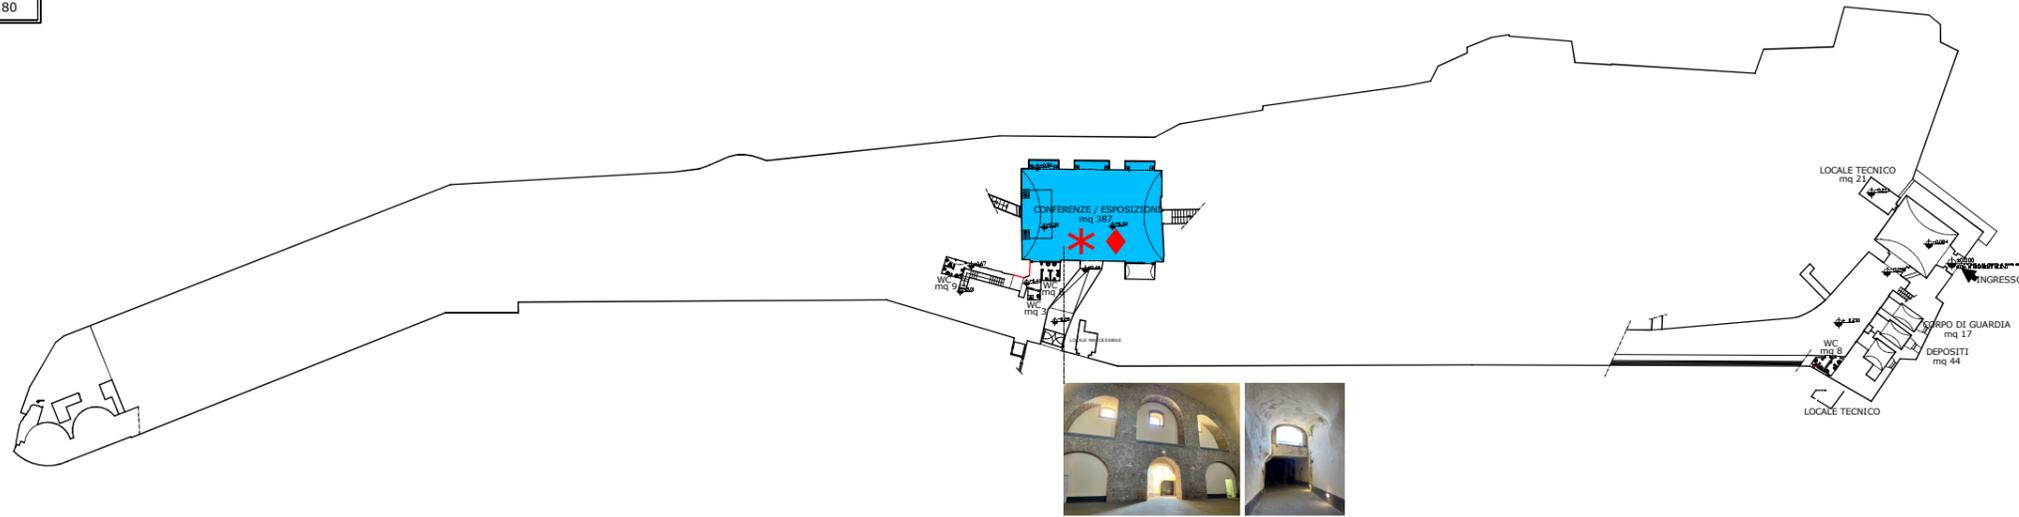



PIANTA 1° LIVELLO
da quota -0.80 a +0.80

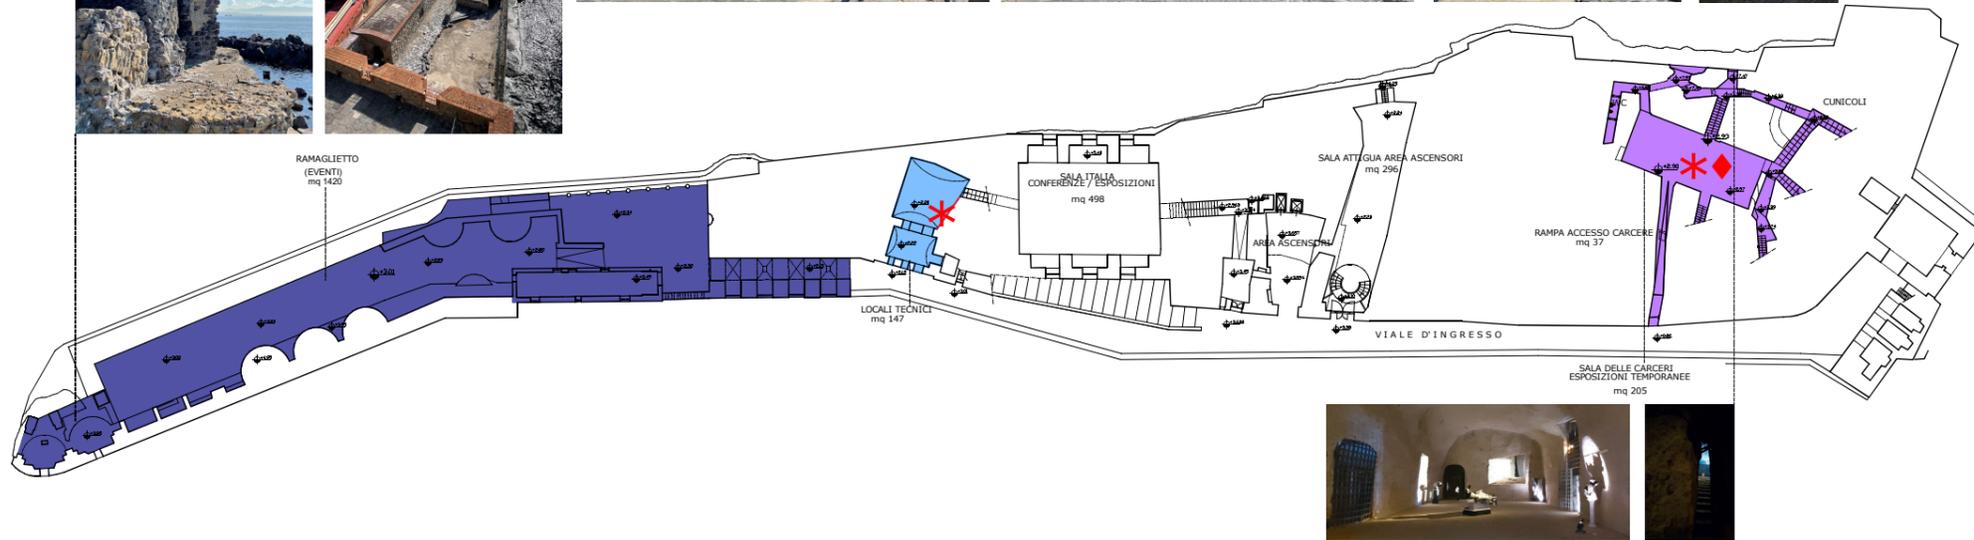

PIANTA 2° LIVELLO
da quota 0.00 a +3.25

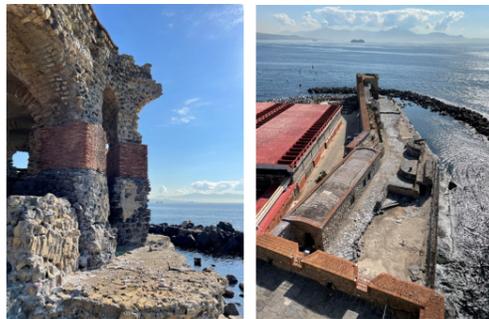

PIANTA 3° LIVELLO
da quota +7.50 a +14.30

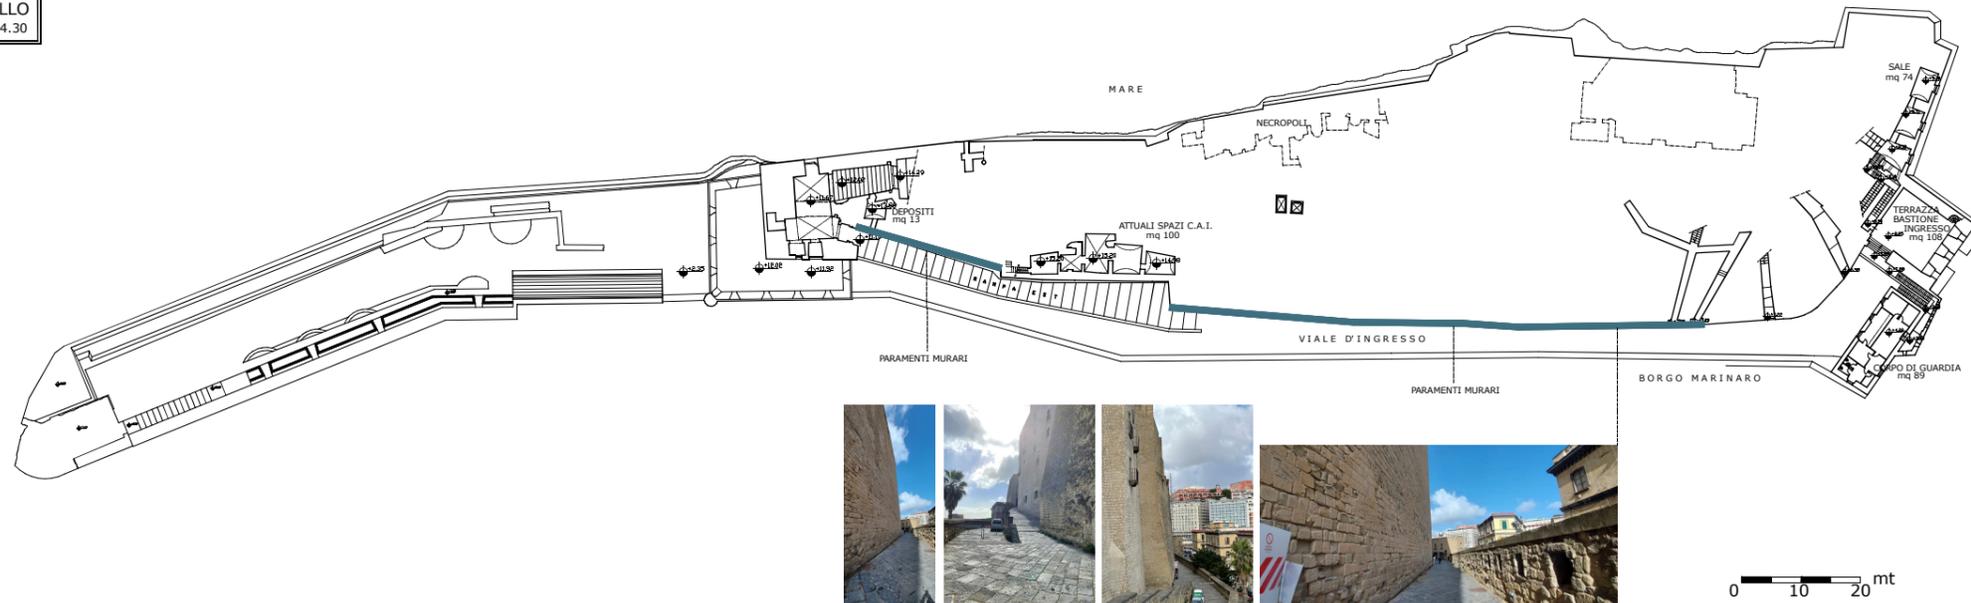

- 1. RAMPA DI INGRESSO**
MQ 2.500 PARAMENTI MURARI)
- STATO CONSERVATIVO**
- EROSIONE E DEGRADO PARAMENTI MURARI TUFACEI DALLA SALA DELLE CARCERI ALLA SCALINATA E PARAMENTO MURARIO SOTTORAMPA FINO A INGRESSO RAMAGLIETTO
- INTERVENTI PROPOSTI**
- CONSOLIDAMENTO E RESTAURO PIETRE E GIUNTI
- LOCALI TECNICI ***
- 2. RAMAGLIETTO (EVENTI) MQ 1420**
- STATO CONSERVATIVO**
- DEGRADO STRUTTURALE VOLTE PORTICO DI ACCESSO
- DETERIORAMENTO CANCELLO IN FERRO E PARAMENTO MURARIO INGRESSO IN COTTO
- PAVIMENTAZIONE IN BASOLI DI PIPERNO ED ELEMENTI DI PROTEZIONE DIVELTI
- DISSESTI AMBIENTE DEPOSITO *
- FENOMENI DI EROSIONE PARAMENTO MURARIO, VOLTE E TERRAZZA ESTREMITA' EST
- INTERVENTI PROPOSTI**
- CONSOLIDAMENTO E RESTAURO VOLTE PORTICO DI ACCESSO
- RESTAURO CANCELLO IN FERRO E PARAMENTO MURARIO INGRESSO IN COTTO
- RECUPERO E RIFACIMENTO PAVIMENTAZIONE IN BASOLI DI PIPERNO ED ELEMENTI DI PROTEZIONE
- RECUPERO E ADEGUAMENTO IMPIANTISTICO AMBIENTE DEPOSITO
- CONSOLIDAMENTO E RESTAURO PARAMENTI MURARI E VOLTE TERRAZZA EST
- SALA DELLE CARCERI (ESPOSIZIONI) MQ 205**
* ♦
- SALA ITALIA (EVENTI) MQ 387**
* ♦
- * ADEGUAMENTO IMPIANTI ♦ SOSTITUZIONE INFISSI

COMUNE DI NAPOLI

Piano Sviluppo e Coesione
Città di Napoli

FSC Fondo per lo Sviluppo e la Coesione

Direzione Operativa Tecnica

PIANO DI SVILUPPO E COESIONE DELLA CITTA' METROPOLITANA DI NAPOLI

RIQUALIFICAZIONE E VALORIZZAZIONE DI CASTEL DELL'OVO

PROGETTO DI FATTIBILITA' TECNICA ED ECONOMICA

STATO DI FATTO/PROGETTO	GRUPPO DI LAVORO Arch. Massimo Santoro	PIANTE LIVELLI 1-2-3
DATA DICEMBRE 2021	con U.O.A. Supporto al direttore operativo con funzioni tecniche	ELABORATO TAV 2