


RESTAURO E RIFUNZIONALIZZAZIONE DELL'ISTITUTO G.B. DE LA SALLE
NAPOLI (RIONE MATERDEI)
PROGETTO PRELIMINARE

PIANTA 1:200
PIANO SEMINTERRATO

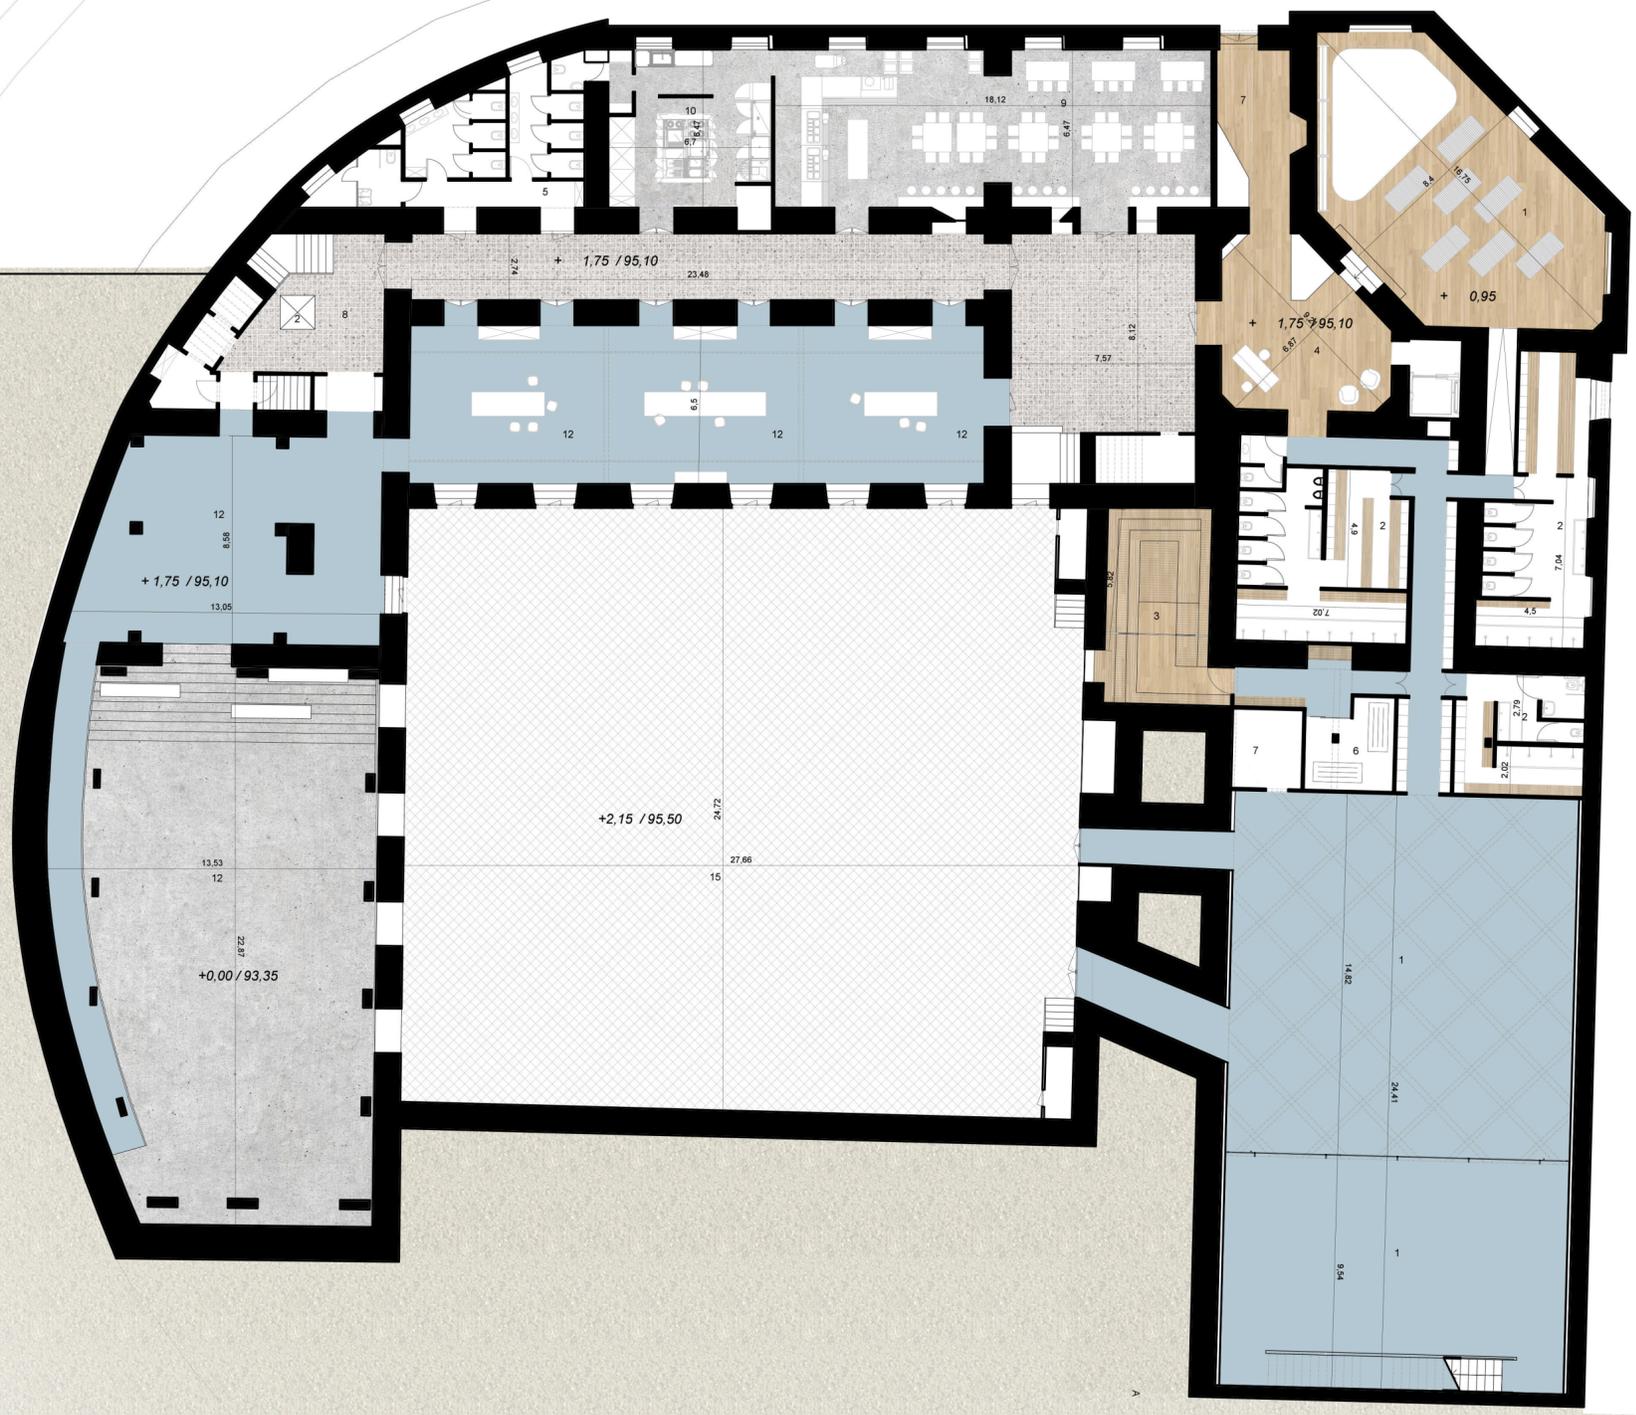

LEGENDA FUNZIONI

- 1_ PALESTRA
- 2_ SPOGLIATOI
- 3_ SERVIZI AGGIUNTIVI
- 4_ FOYER
- 5_ SERVIZI
- 6_ OSTEOPATA
- 7_ DEPOSITO
- 8_ VANO SCALA
- 9_ SALA MENSA
- 10_ CUCINA
- 11_ SERVIZI PER IL PERSONALE
- 12_ FORMAZIONE