

CITTA' METROPOLITANA DI NAPOLI
COMUNE DI NAPOLI
 SERVIZIO PIANIFICAZIONE URBANISTICA ATTUATIVA
 Municipalità 6 - Ponticelli, Bara, S. Giovanni a Teduccio

PROGETTO DEFINITIVO

OPERE DI URBANIZZAZIONE PRIMARIA CONNESSE AL PIANO URBANISTICO ATTUATIVO ADOTTATO CON DELIBERA N.464 DEL 22/12/2020 PER UN'AREA ALL'INCROCIO TRA VIA ARGINE E VIA PRINCIPE DI NAPOLI A PONTICELLI REALIZZAZIONE DI UN INSEDIAMENTO COMMERCIALE E ATTREZZATURE PUBBLICHE E DI USO PUBBLICO

Elaborato conforme al Piano Urbanistico Attuativo adottato con Delibera della Giunta Comunale n.464 del 22/12/2020



ELABORATO: SEZIONE STRADALE TIPO, ABACO DEI MATERIALI, ELEMENTI DI ARREDO URBANO E MISURE DI SUPERAMENTO BARRIERE ARCHITETTONICHE

DATA: Settembre 2021

PROPRIETA': S.A.C.I. Srl
 PROMITTENTE ACQUIRENTE: UDL ITALIA Srl

PROGETTO: FALANGA E MORRA ARCHITETTI
 Coordinamento: Arch. Giovanni Morra

UP 07

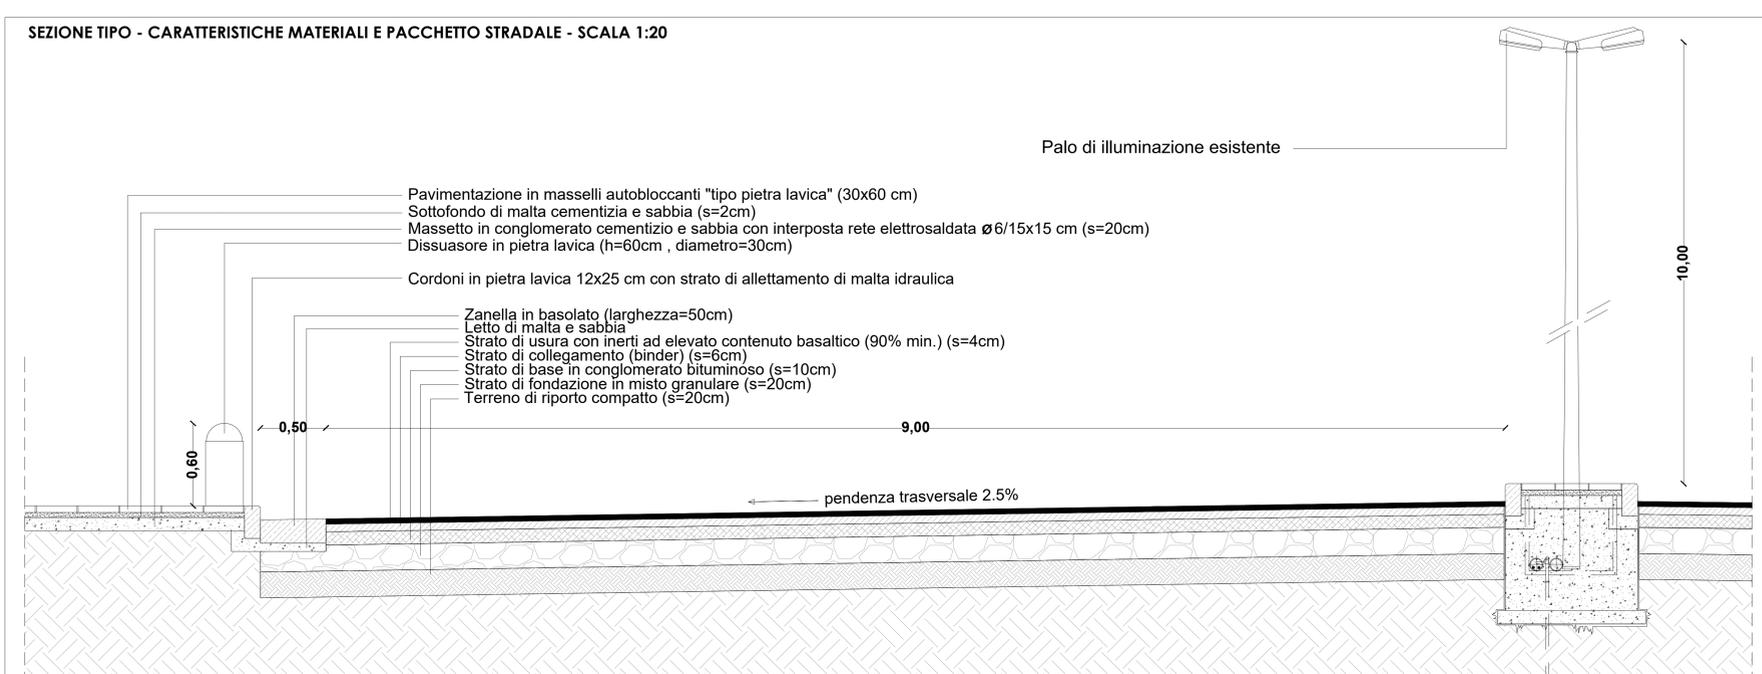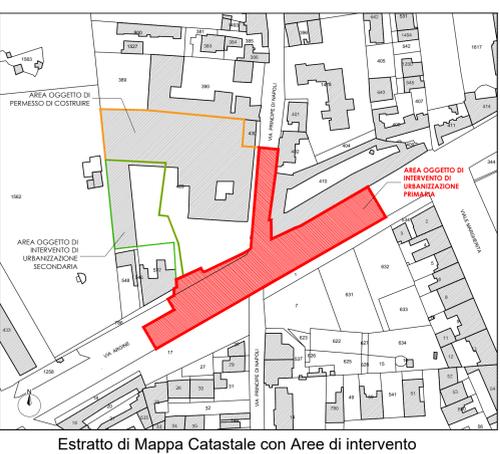

N.B. - NELLE SEZIONI TIPO IL GRAFICO EVIDENZIA LA STRATIGRAFIA COMPLESSIVA DEL PACCHETTO STRADALE, TUTTAVIA SI PRECISA CHE LE OPERE DI URBANIZZAZIONE PRIMARIA SU VIA ARGINE E SU VIA PRINCIPE DI NAPOLI PREVEDONO:

- RIFACIMENTO DEL SOLO TAPPETINO DI ASFALTO (STRATO DI USURA)
- AMPLIAMENTO E RIPAVIMENTAZIONE (DELLA SOLA PARTE ANTISTANTE IL LOTTO D'INTERVENTO) DELLE PARTI PEDONALI CON LASTRE "TIPO PIETRA LAVICA", CORDOLI E ZANELLE IN PIETRA LAVIACA E POSIZIONAMENTO DEI DISSUASORI IN PIETRA LAVICA
- MANUTENZIONE DELLA SEGNALETICA ORIZZONTALE E VERTICALE
- REALIZZAZIONE DEGLI SCIVOLI PER DIVERSAMENTE ABILI IN CORRISPONDENZA DEGLI ATTRAVERSAMENTI PEDONALI
- RIFACIMENTO DEL TAPPETINO DI ASFALTO (STRATO DI USURA) CON RELATIVA SEGNALETICA ORIZZONTALE.
- RICONFIGURAZIONE DELLE AIUOLE ESISTENTI CON RELATIVA MANUTENZIONE DELLE PIANTUMAZIONI
- MANUTENZIONE STRAORDINARIA DEL SISTEMA DELLE ACQUE PIOVANE

