
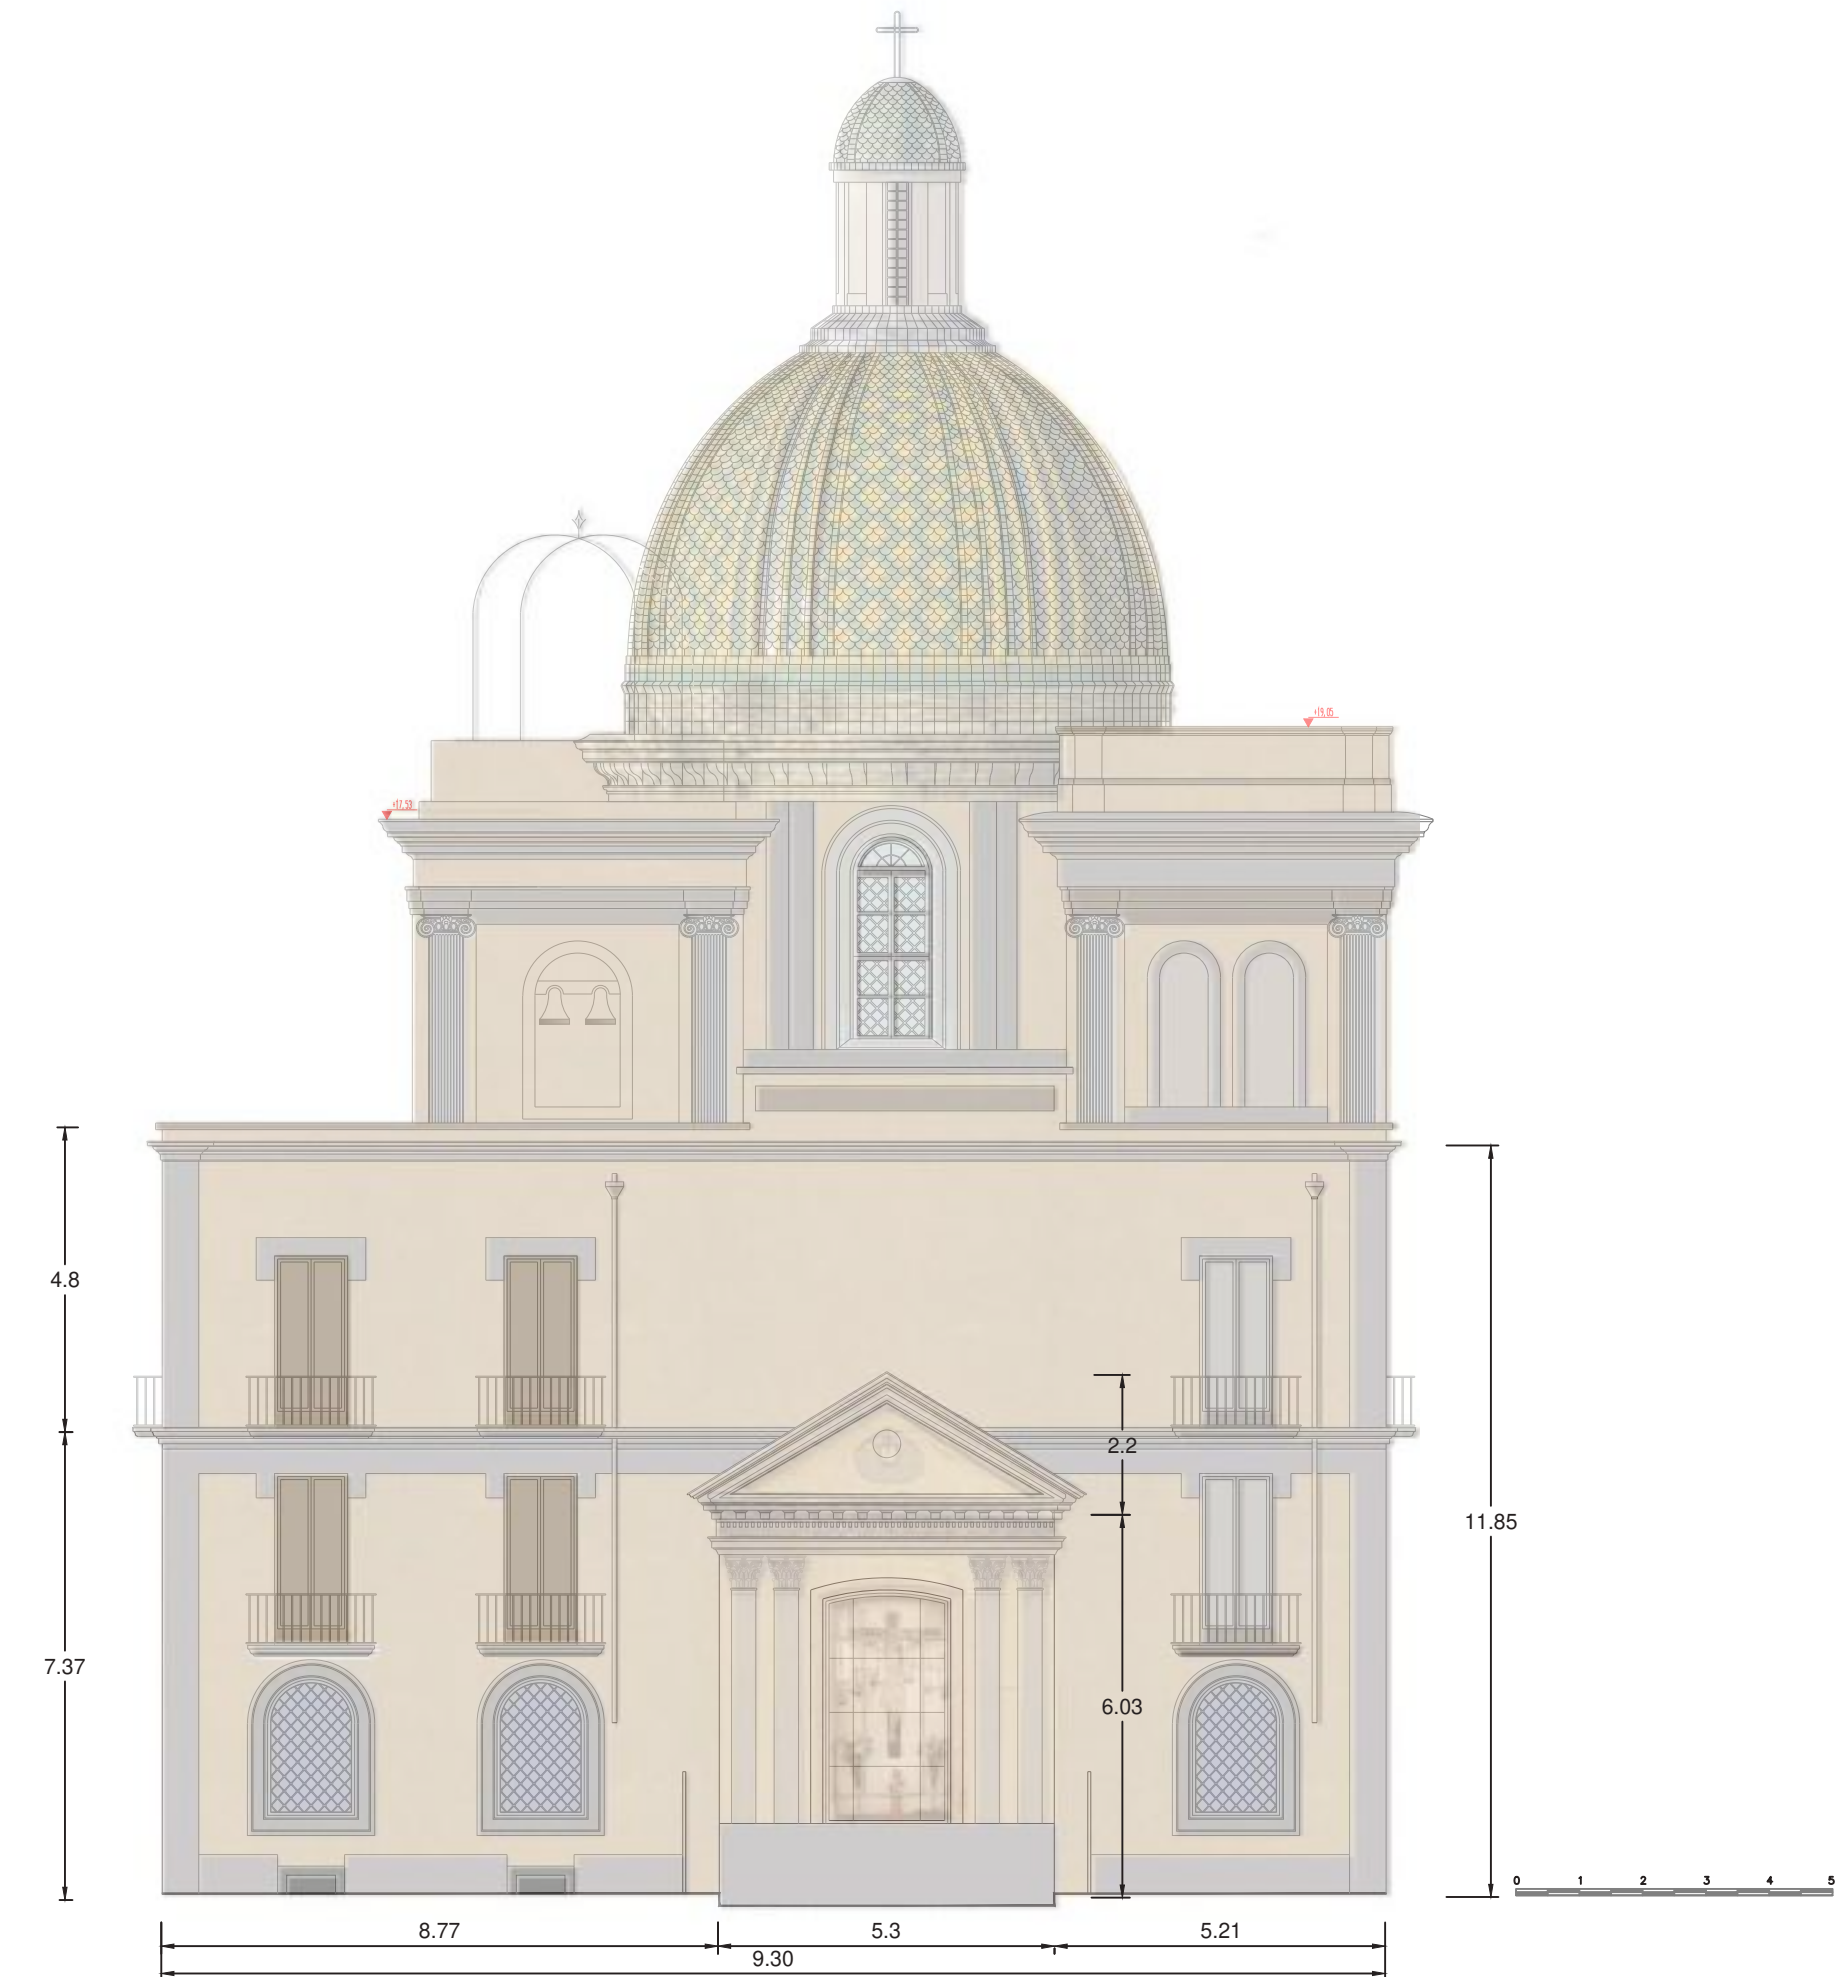
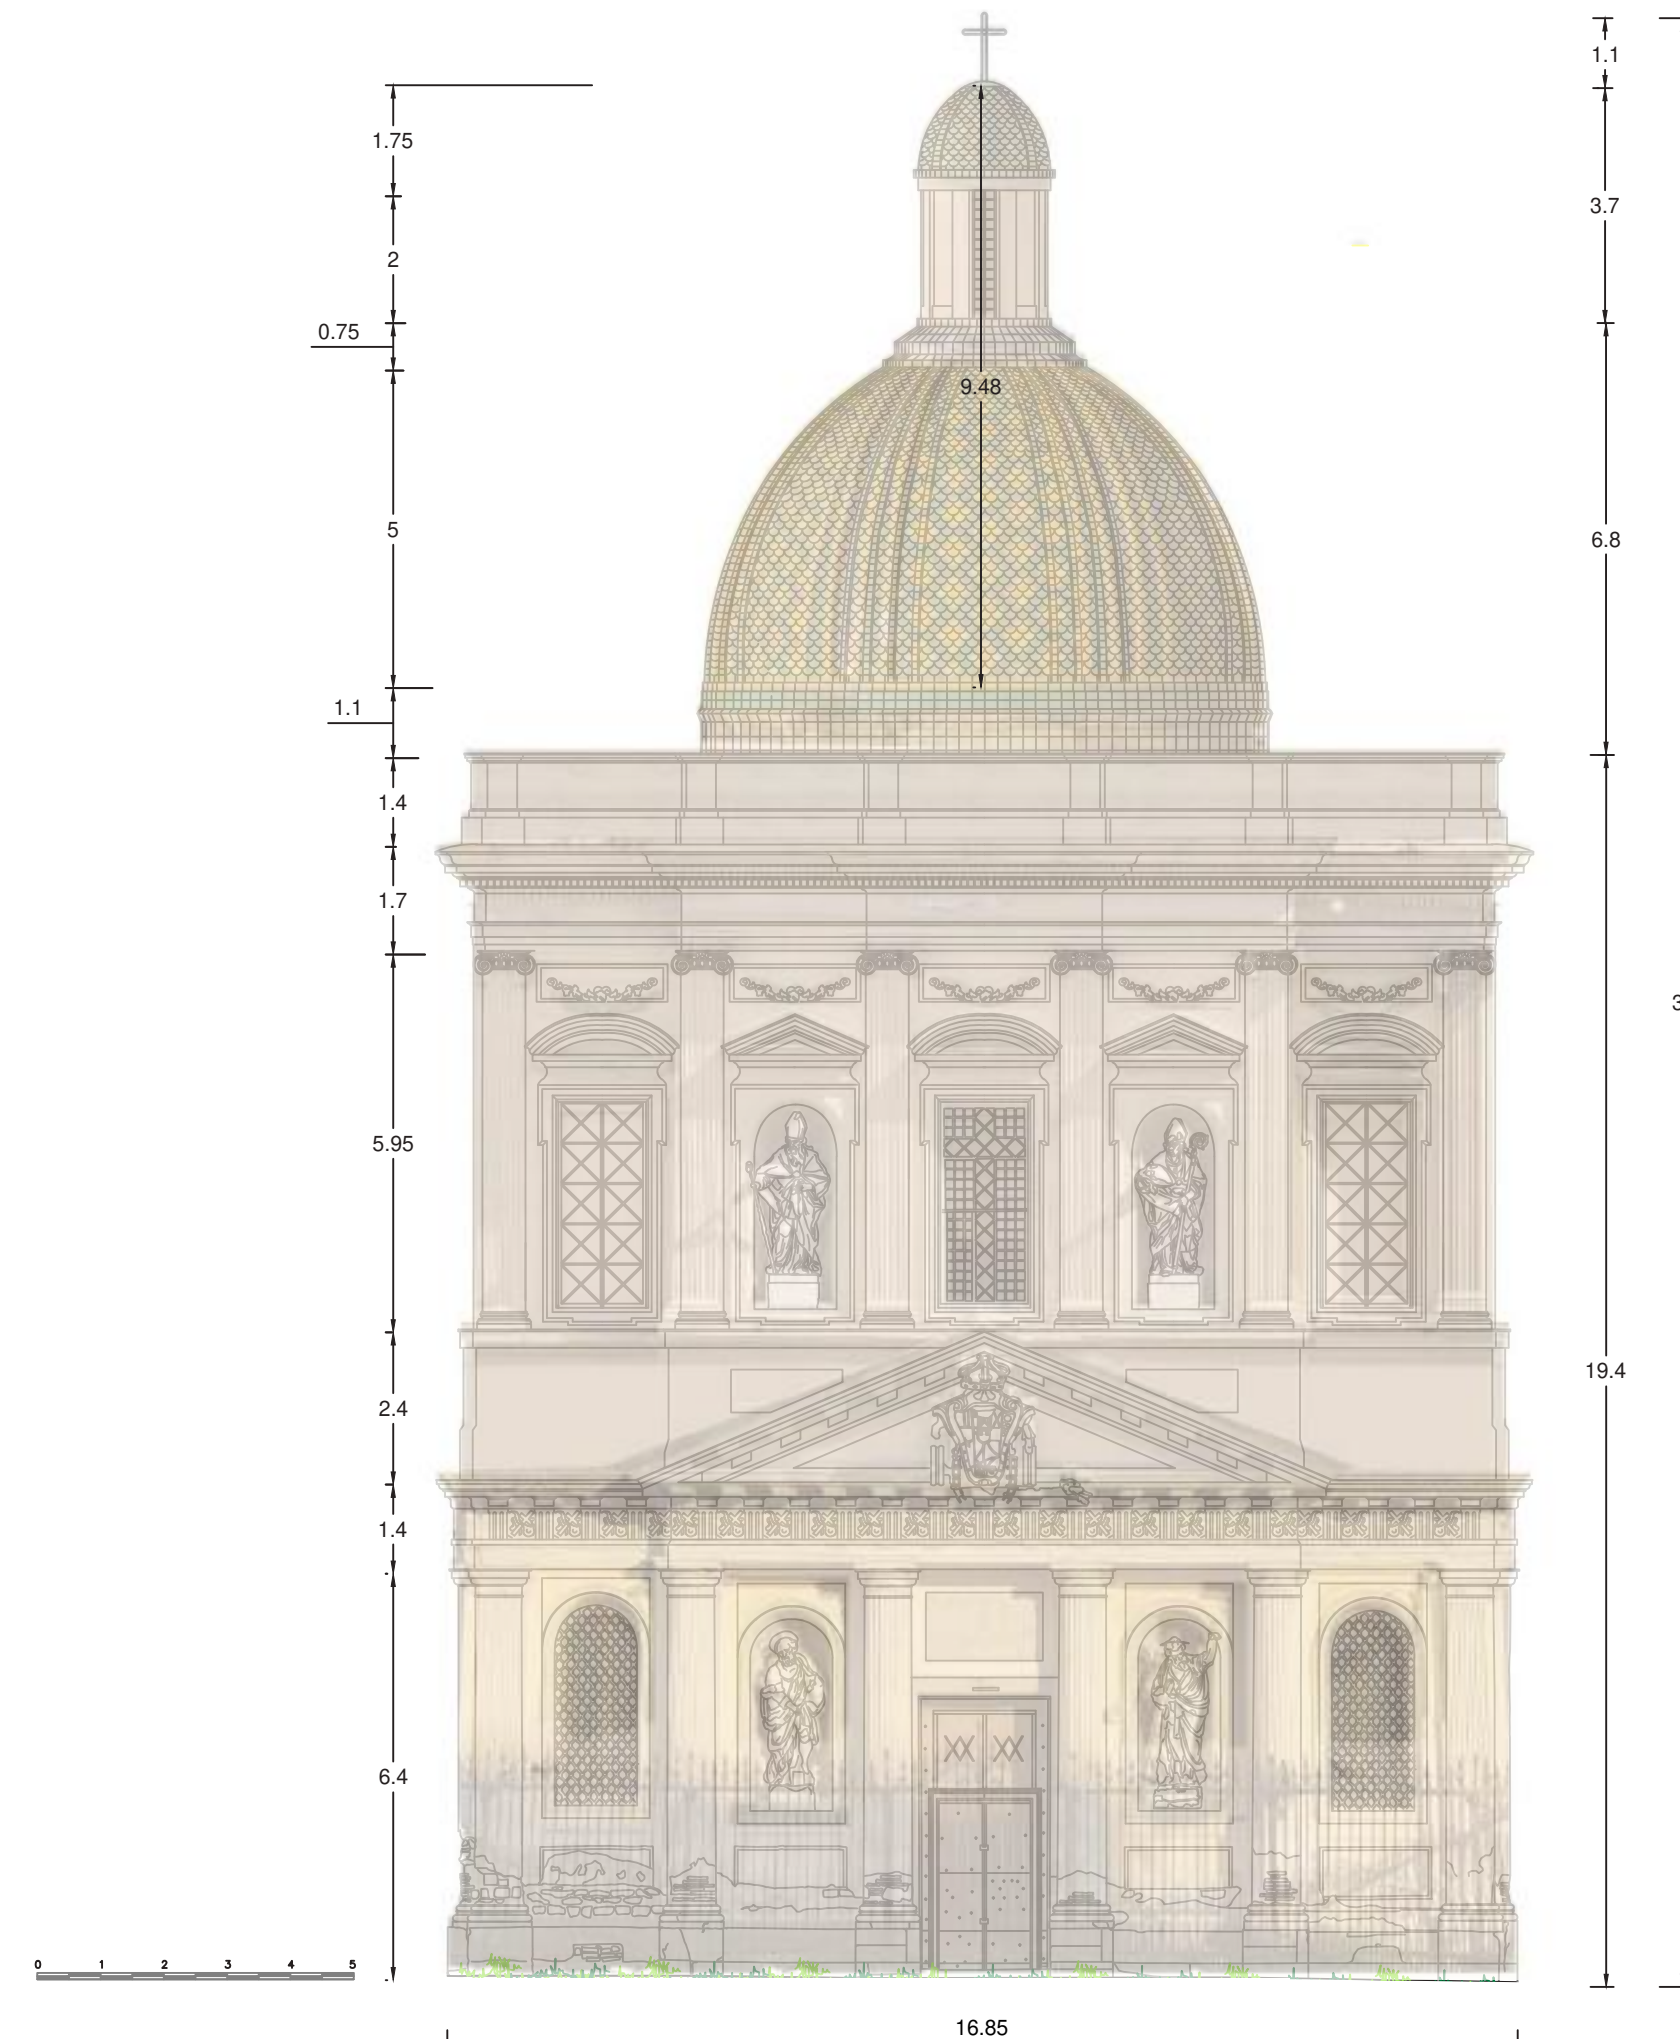


KEYPLAN

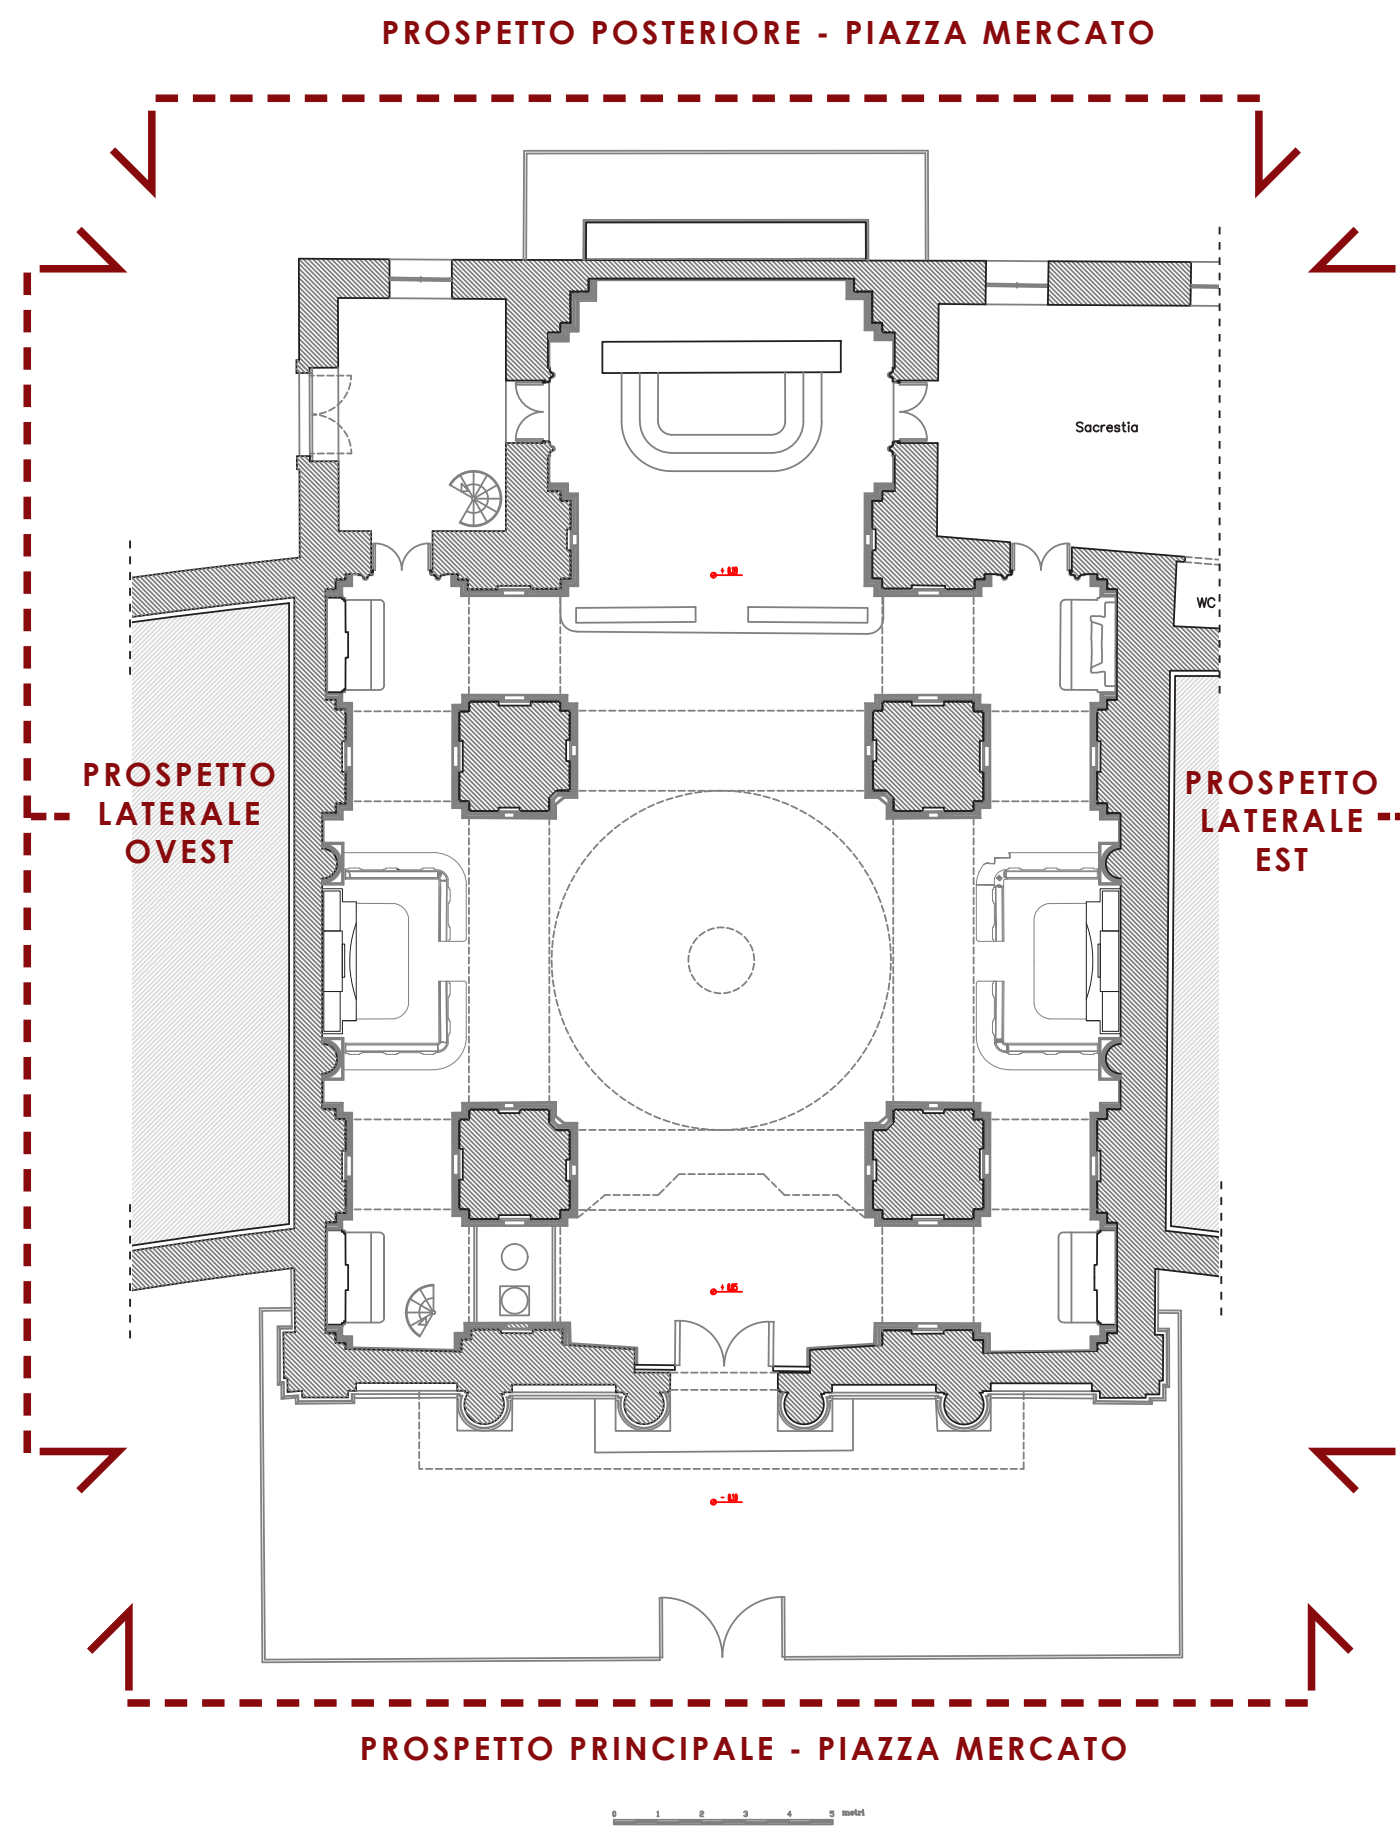

COMUNE DI NAPOLI
Area Trasformazione del Territorio
Servizio Valorizzazione della Città Storica - Sito UNESCO

GRANDE PROGETTO CENTRO STORICO DI NAPOLI

POR CAMPANIA FESR 2014/2020
Asse VI - Priorità di investimento 6c - Obiettivo Specifici 6.7
Azioni 6.7.1 e 6.8.3

INTEVENTO N° 15
Chiesa di Santa Croce e Purgatorio al Mercato
Riqualificazione e Adeguamento Funzionale

CUP : B68I14000010006
Il Responsabile del Procedimento
arch. Luca D'Angelo
CIG : 884533160D

Gruppo di Progettazione		PROGETTO ESECUTIVO	
architettura PETROCCELLI arch. GIANLUCA - CAPOGRUPPO MANDATARIO DI MARTINO arch. ALESSANDRO - giovane professionista		Titolo RILIEVO GEOMETRICO - PROSPETTI	
impianti CRISCUOLO ing. GAETANO		Scala 1:100	
restauro DI MARTINO GIUSEPPE S.A.S. dot.ssa Ungaro Giulia		Dimensione 3 MB	
geologia TROSIGI GIUSEPPE		Nome File GP15-PE-AR-pro-004	
		Data ottobre 2022	

CODICE PROGETTO	FASE	CATEGORIA ELABORATO	TIPO ELABORATO	NUMERAZIONE	REVISIONI
GP 15	PE	AR	pro	004	01

