




Via Corradino di Svevia

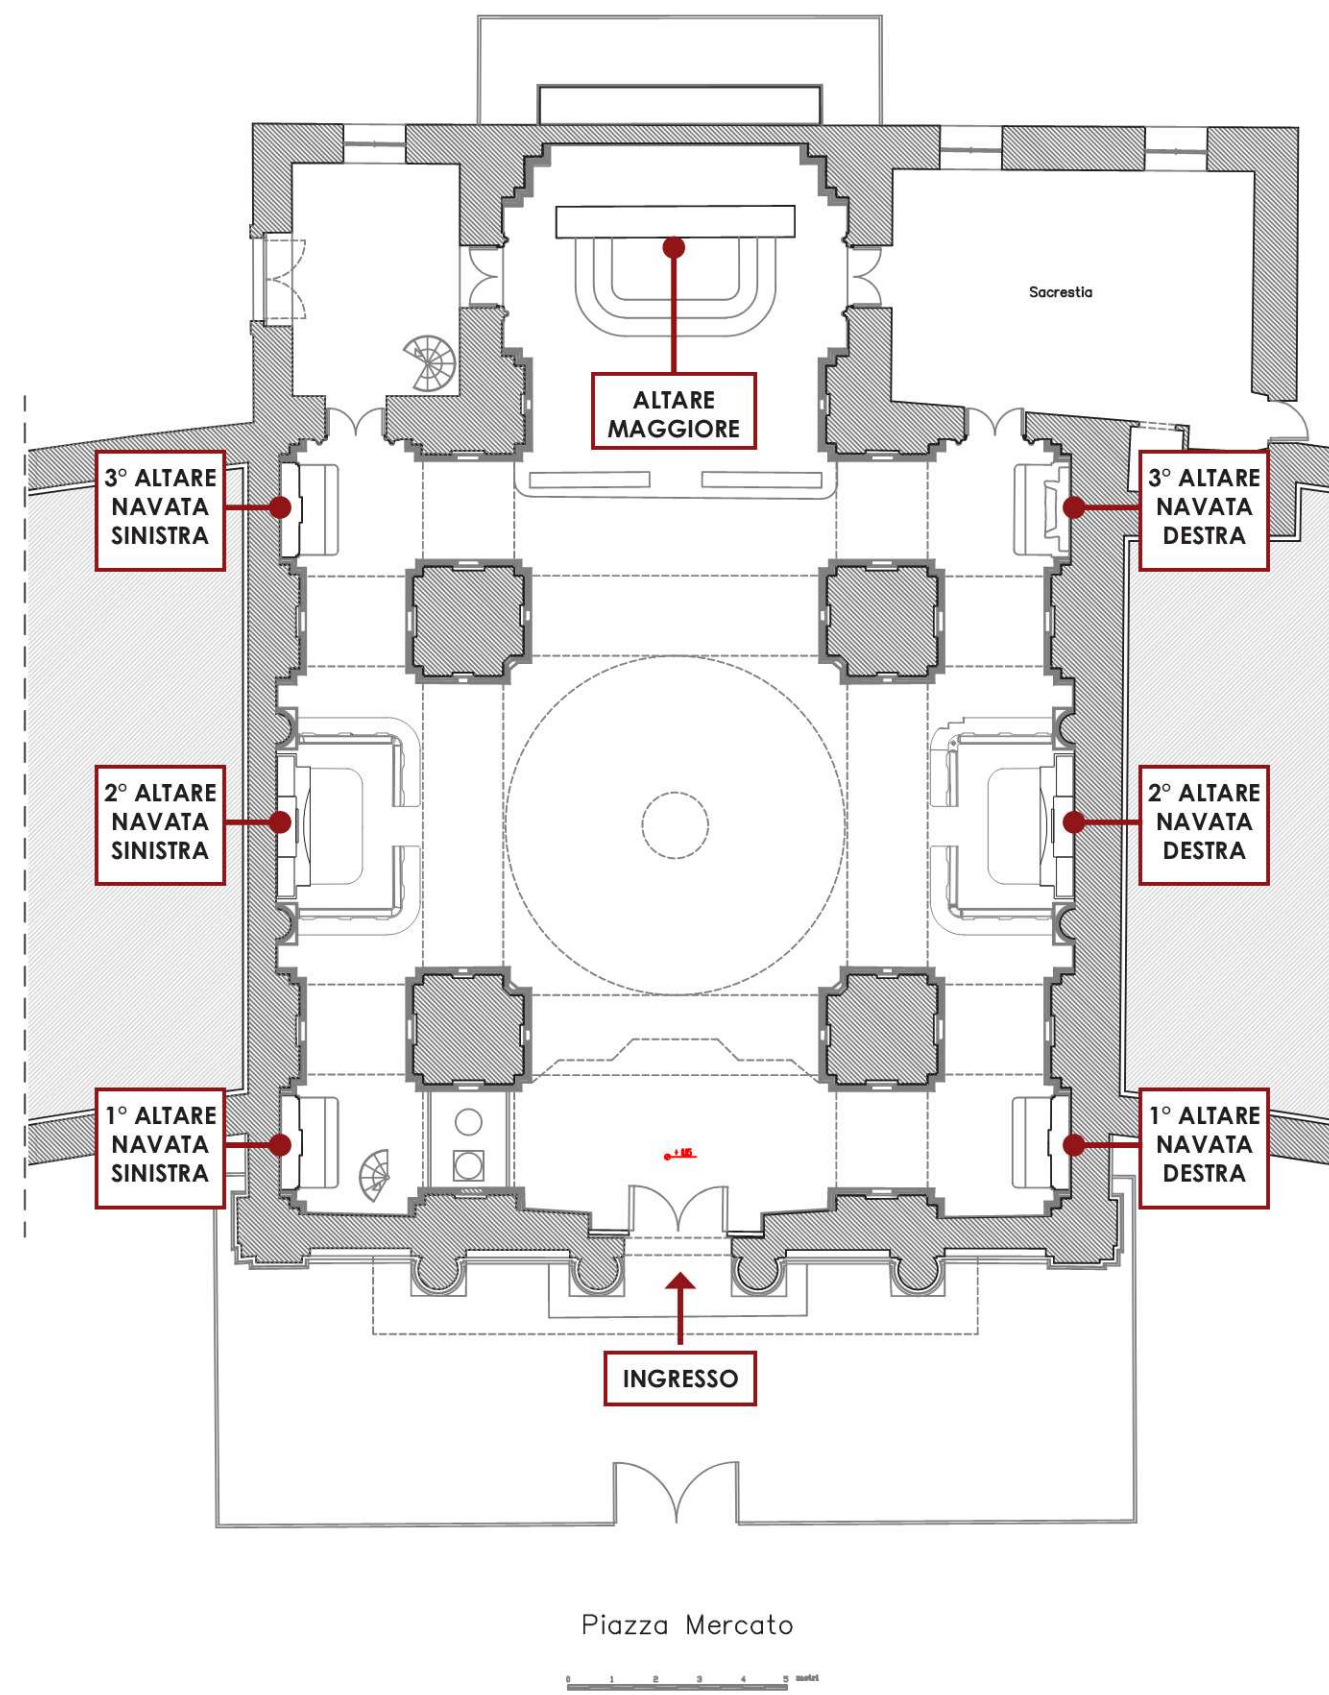


BALAUSTRATA 2* ALTARE NAVATA DESTRA

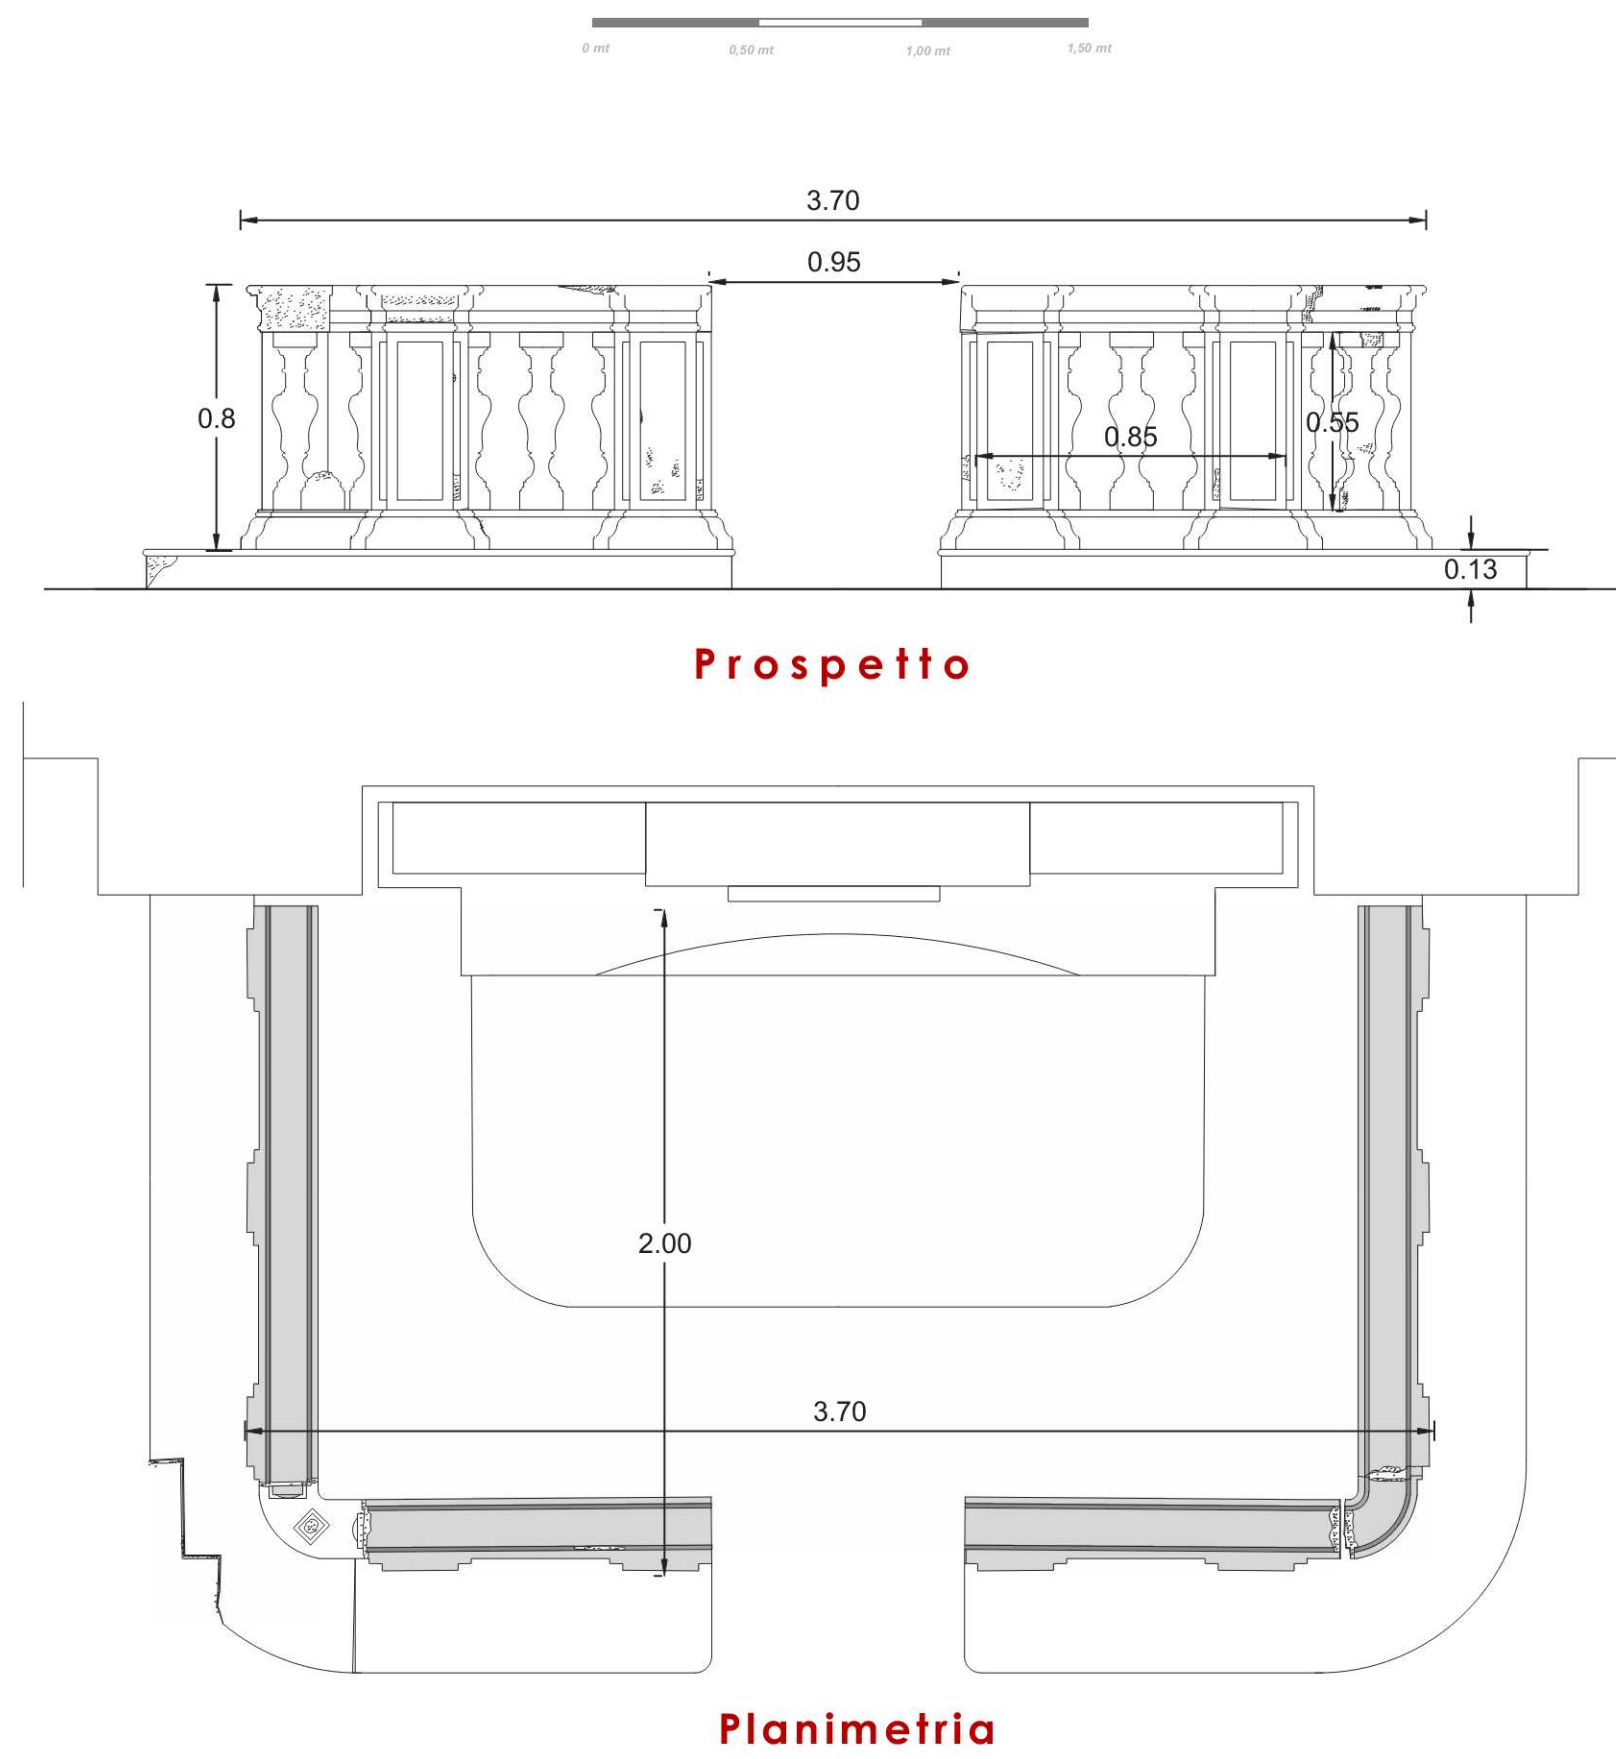


ALTARE MAGGIORE

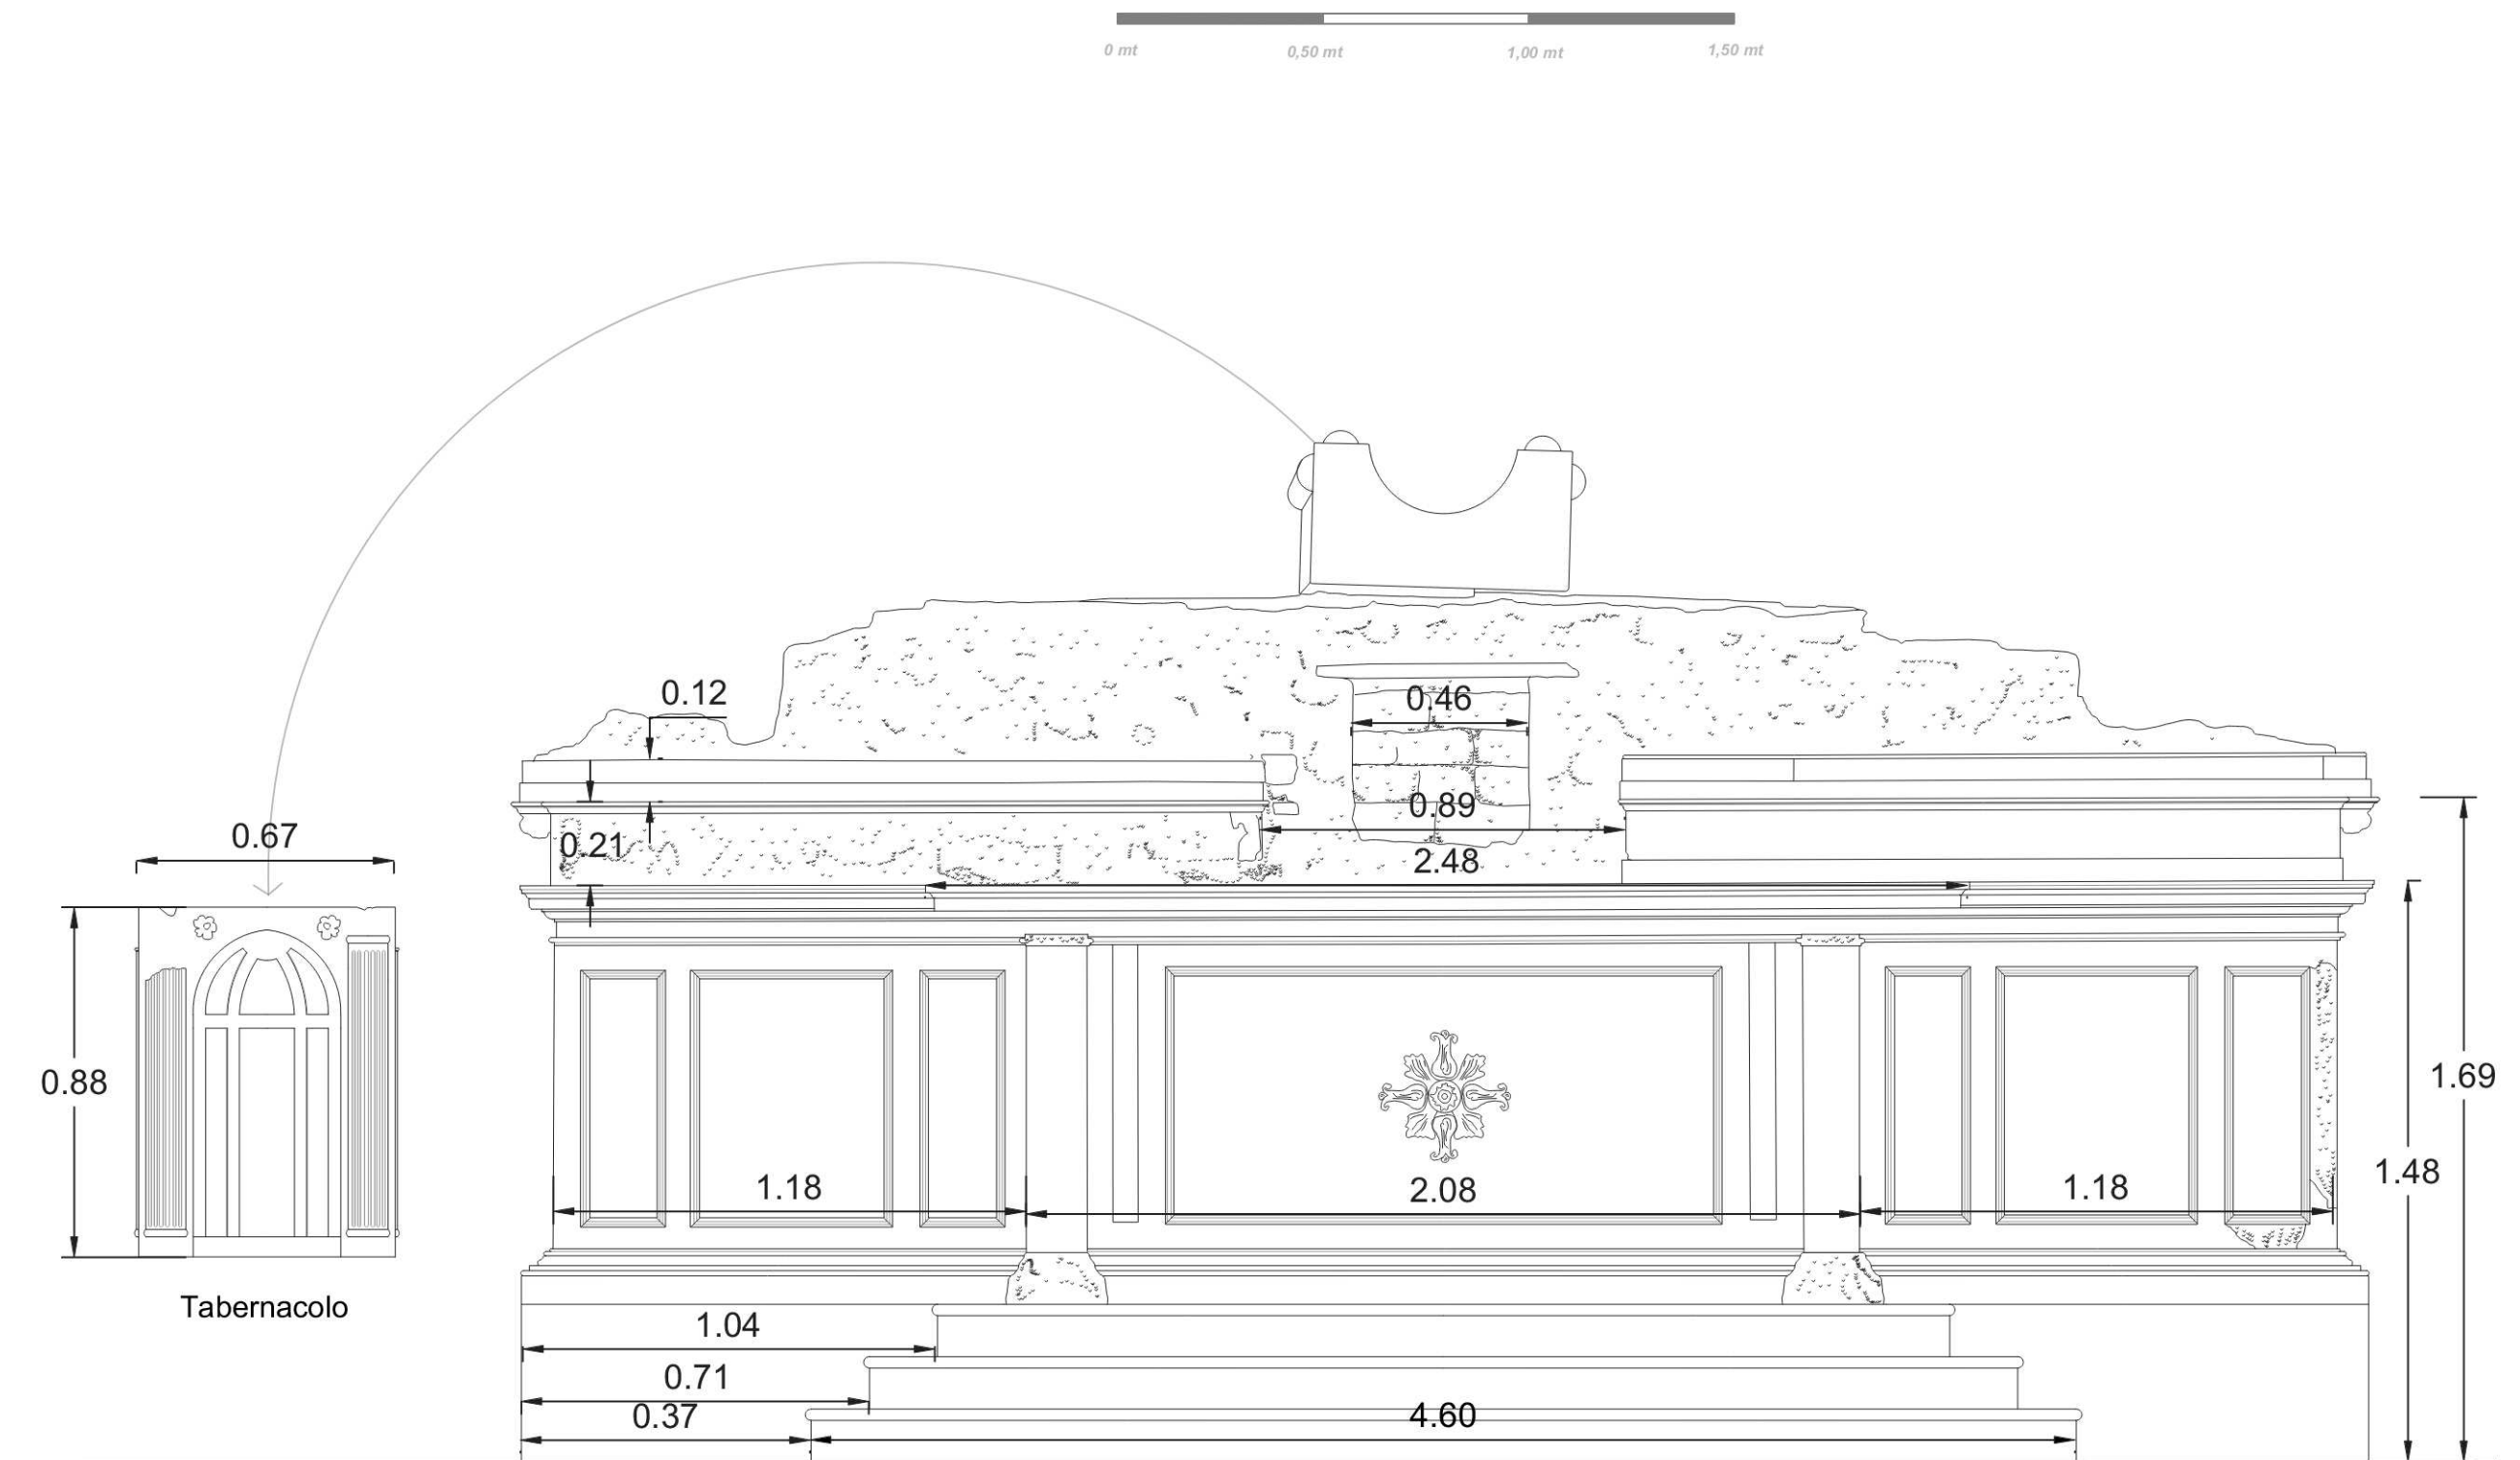

BALAUSTRATA 2* ALTARE NAVATA SINISTRA

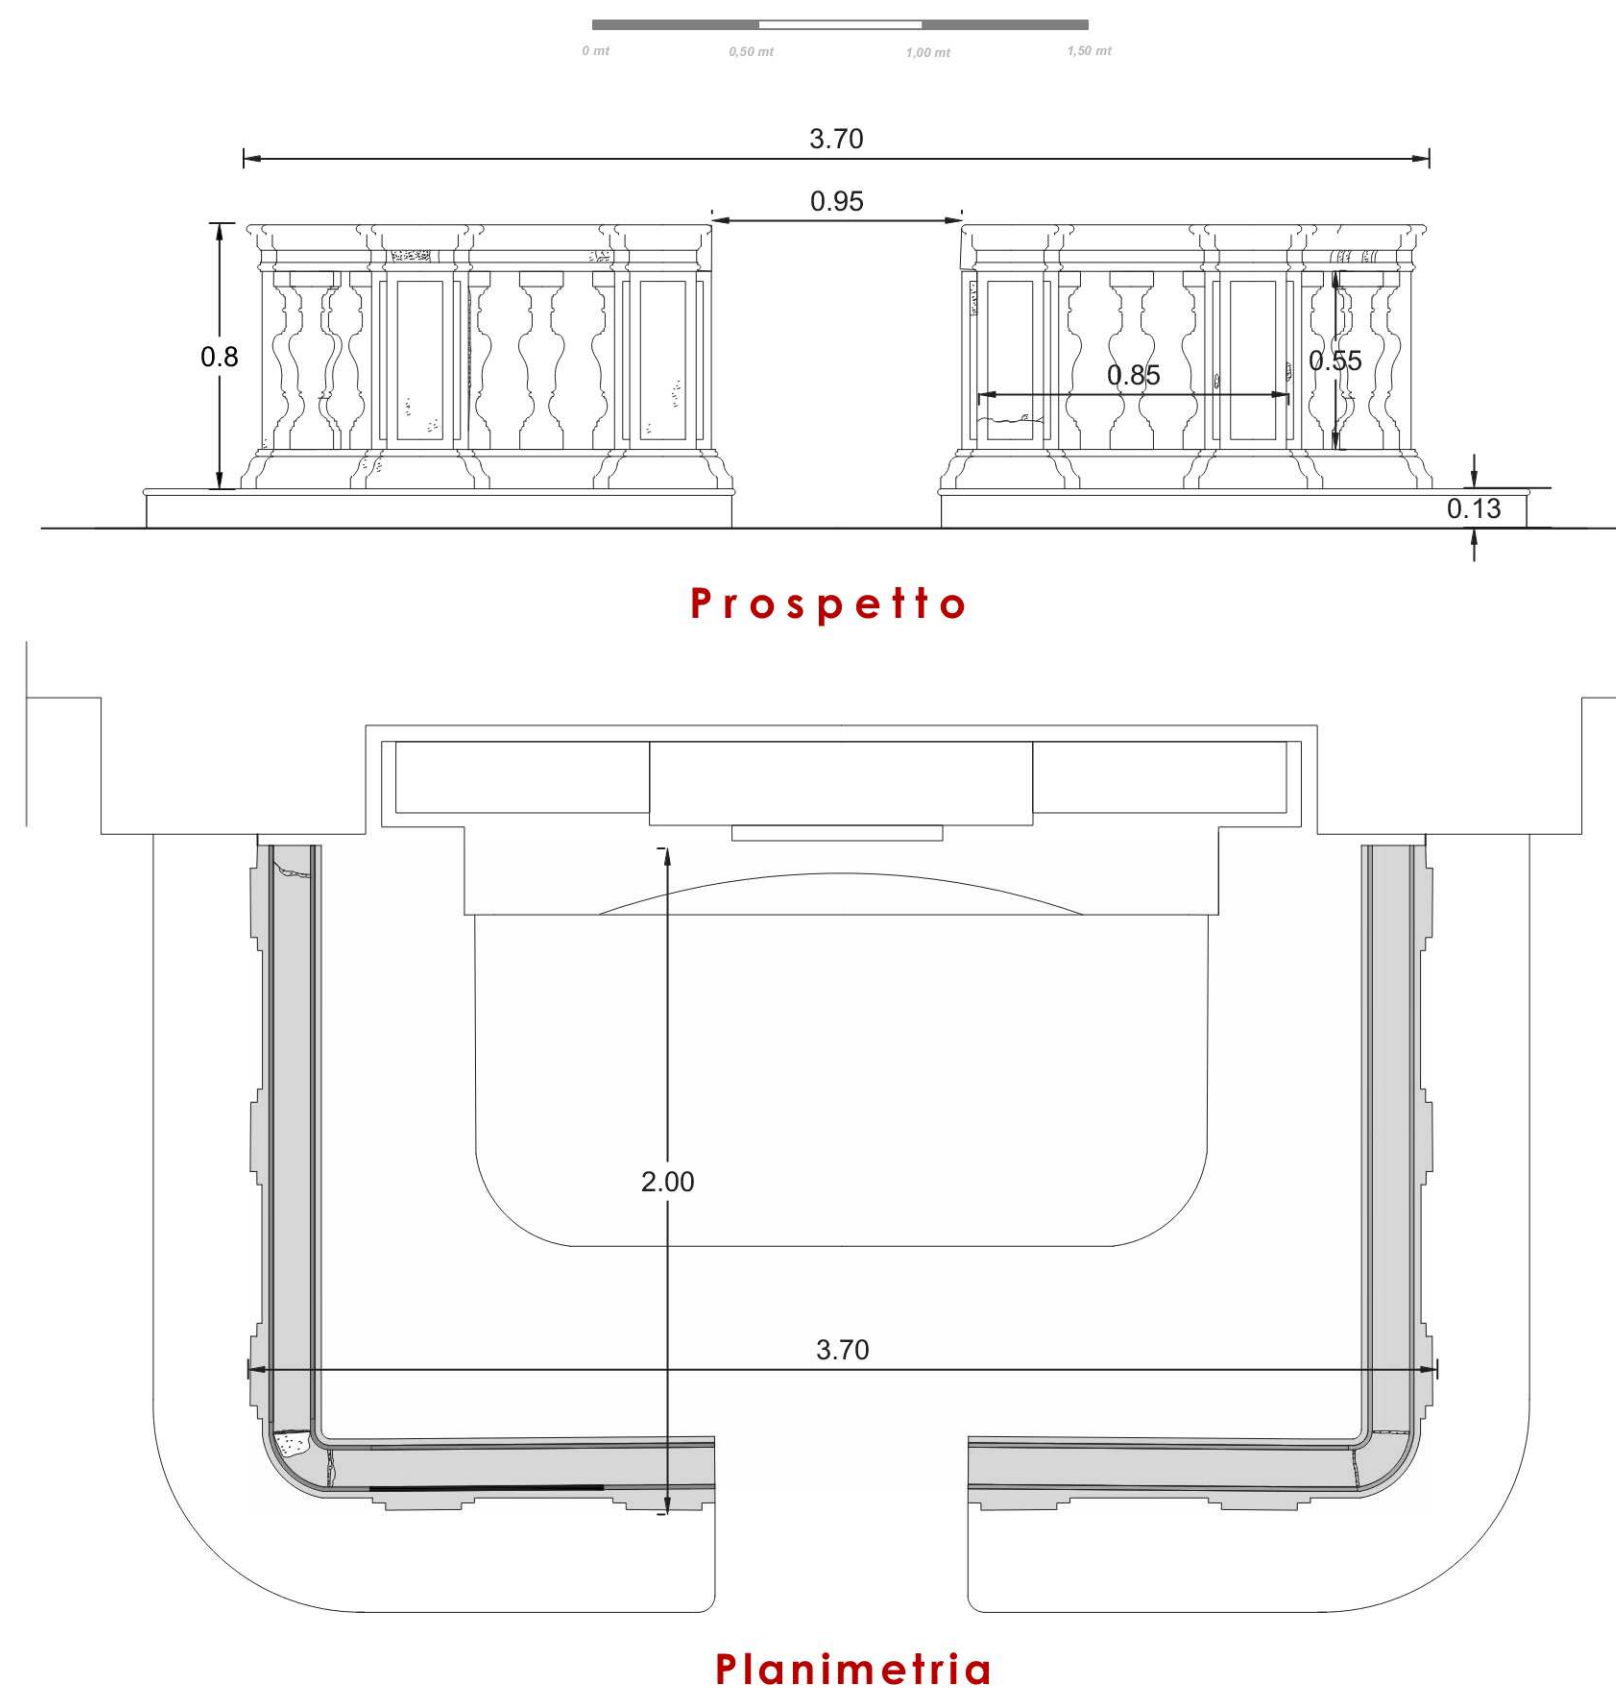

BALAUSTRATA ALTARE MAGGIORE

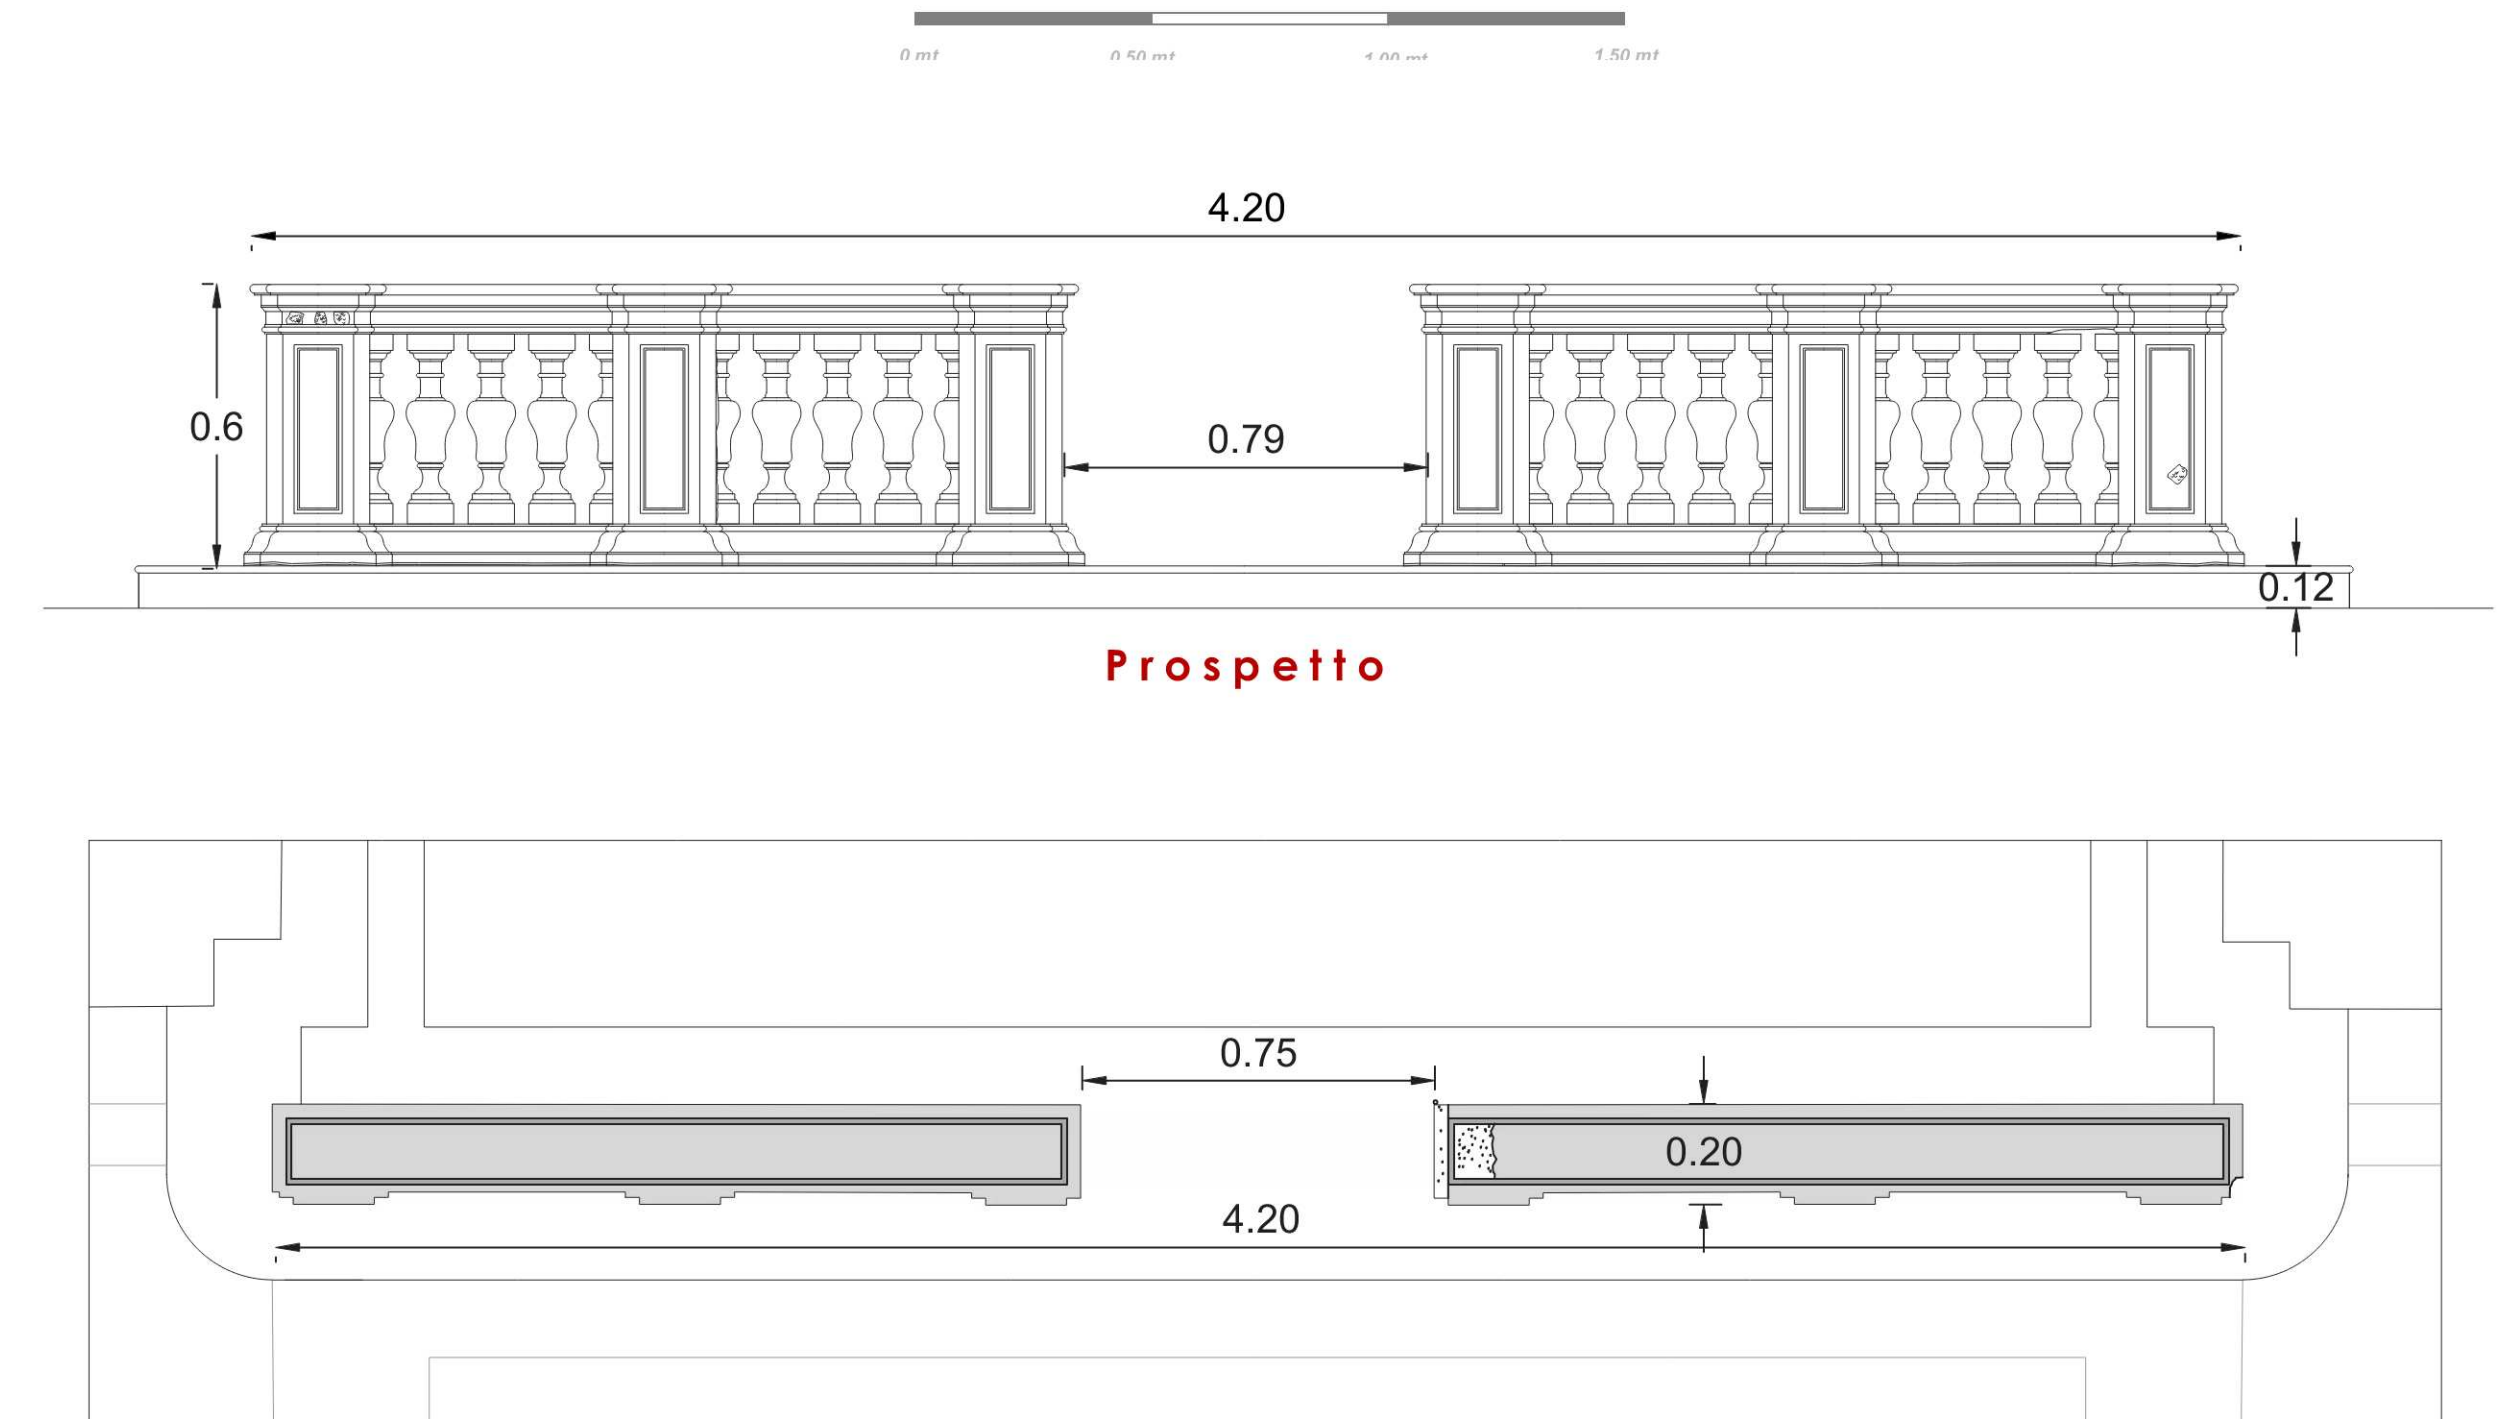

COMUNE DI NAPOLI
Area Trasformazione del Territorio
Servizio Valorizzazione della Città Storica - Sito UNESCO
GRANDE PROGETTO CENTRO STORICO DI NAPOLI
POR CAMPANIA FESR 2014/2020
Asse VI - Priorità di investimento 6c - Obiettivo Specifici 6.7
Azioni 6.7.1 e 6.8.3
INTEVENTO N° 15
Chiesa di Santa Croce e Purgatorio al Mercato
Riqualificazione e Adeguamento Funzionale

CUP : B68114000010006 arch. Luca D'Angelo CIG : 884533160D

Gruppo di Progettazione		PROGETTO ESECUTIVO			
architetto PETROCELLI arch. GIANLUCA - CAPOGRUPPO MANDATARIO DI MARTINO arch. ALESSANDRO - giovane professionista		Titolo RILIEVO GEOMETRICO - ALTARI			
impianti CRISCUOLO ing. GAETANO		Scala 1:50			
restauro DI MARTINO GIUSEPPE S.A.S. dott.ssa Ungaro Giulia		Dimensione 3 MB			
geologo TROISI GIUSEPPE		Nome File GP15-AR-pro-005.b			
		Data ottobre 2022			
CODICE PROGETTO GP 15	FASE PE	CATEGORIA ELABORATO AR	TIPO ELABORATO pro	NUMERAZIONE 005.b	REVISIONE 01