


COMUNE DI NAPOLI
Area Trasformazione del Territorio
Servizio Valorizzazione della Città Storica - Sito UNESCO
GRANDE PROGETTO CENTRO STORICO DI NAPOLI
POR CAMPANIA FESR 2014/2020
Asse VI - Priorità di investimento 6c - Obiettivo Specifici 6.7
Azioni 6.7.1 e 6.8.3


INTERVENTO N° 15
Chiesa di Santa Croce e Purgatorio al Mercato
Riqualificazione e Adeguamento Funzionale

CUP : B6814000010006
Il Responsabile del Procedimento
arch. Luca Di Napoli
CIG : 884533160D

Gruppo di Progettazione		PROGETTO ESECUTIVO			
architettura PETROCELLI arch. GIANLUCA DI MARTINO arch. ALESSANDRO		Titolo RILIEVO GEOMETRICO - SEZIONI			
impianti CRISCUOLO ing. GAETANO		Scala 1:100			
risultato DI MARTINO GIUSEPPE S.A.S. dott.ssa Ungaro Giulia		Dimensione 3 MB			
progetto TOSI GIUSEPPE		Nome File GP15-PE-AR-sez-003			
		Aggiornamento Luglio 2022			
CODICE PROGETTO GP 15	FASE PE	CATEGORIA LABORATORIO AR	TIPO ELABORATO sez	SINCRONIZZAZIONE 003	REVISIONE 01

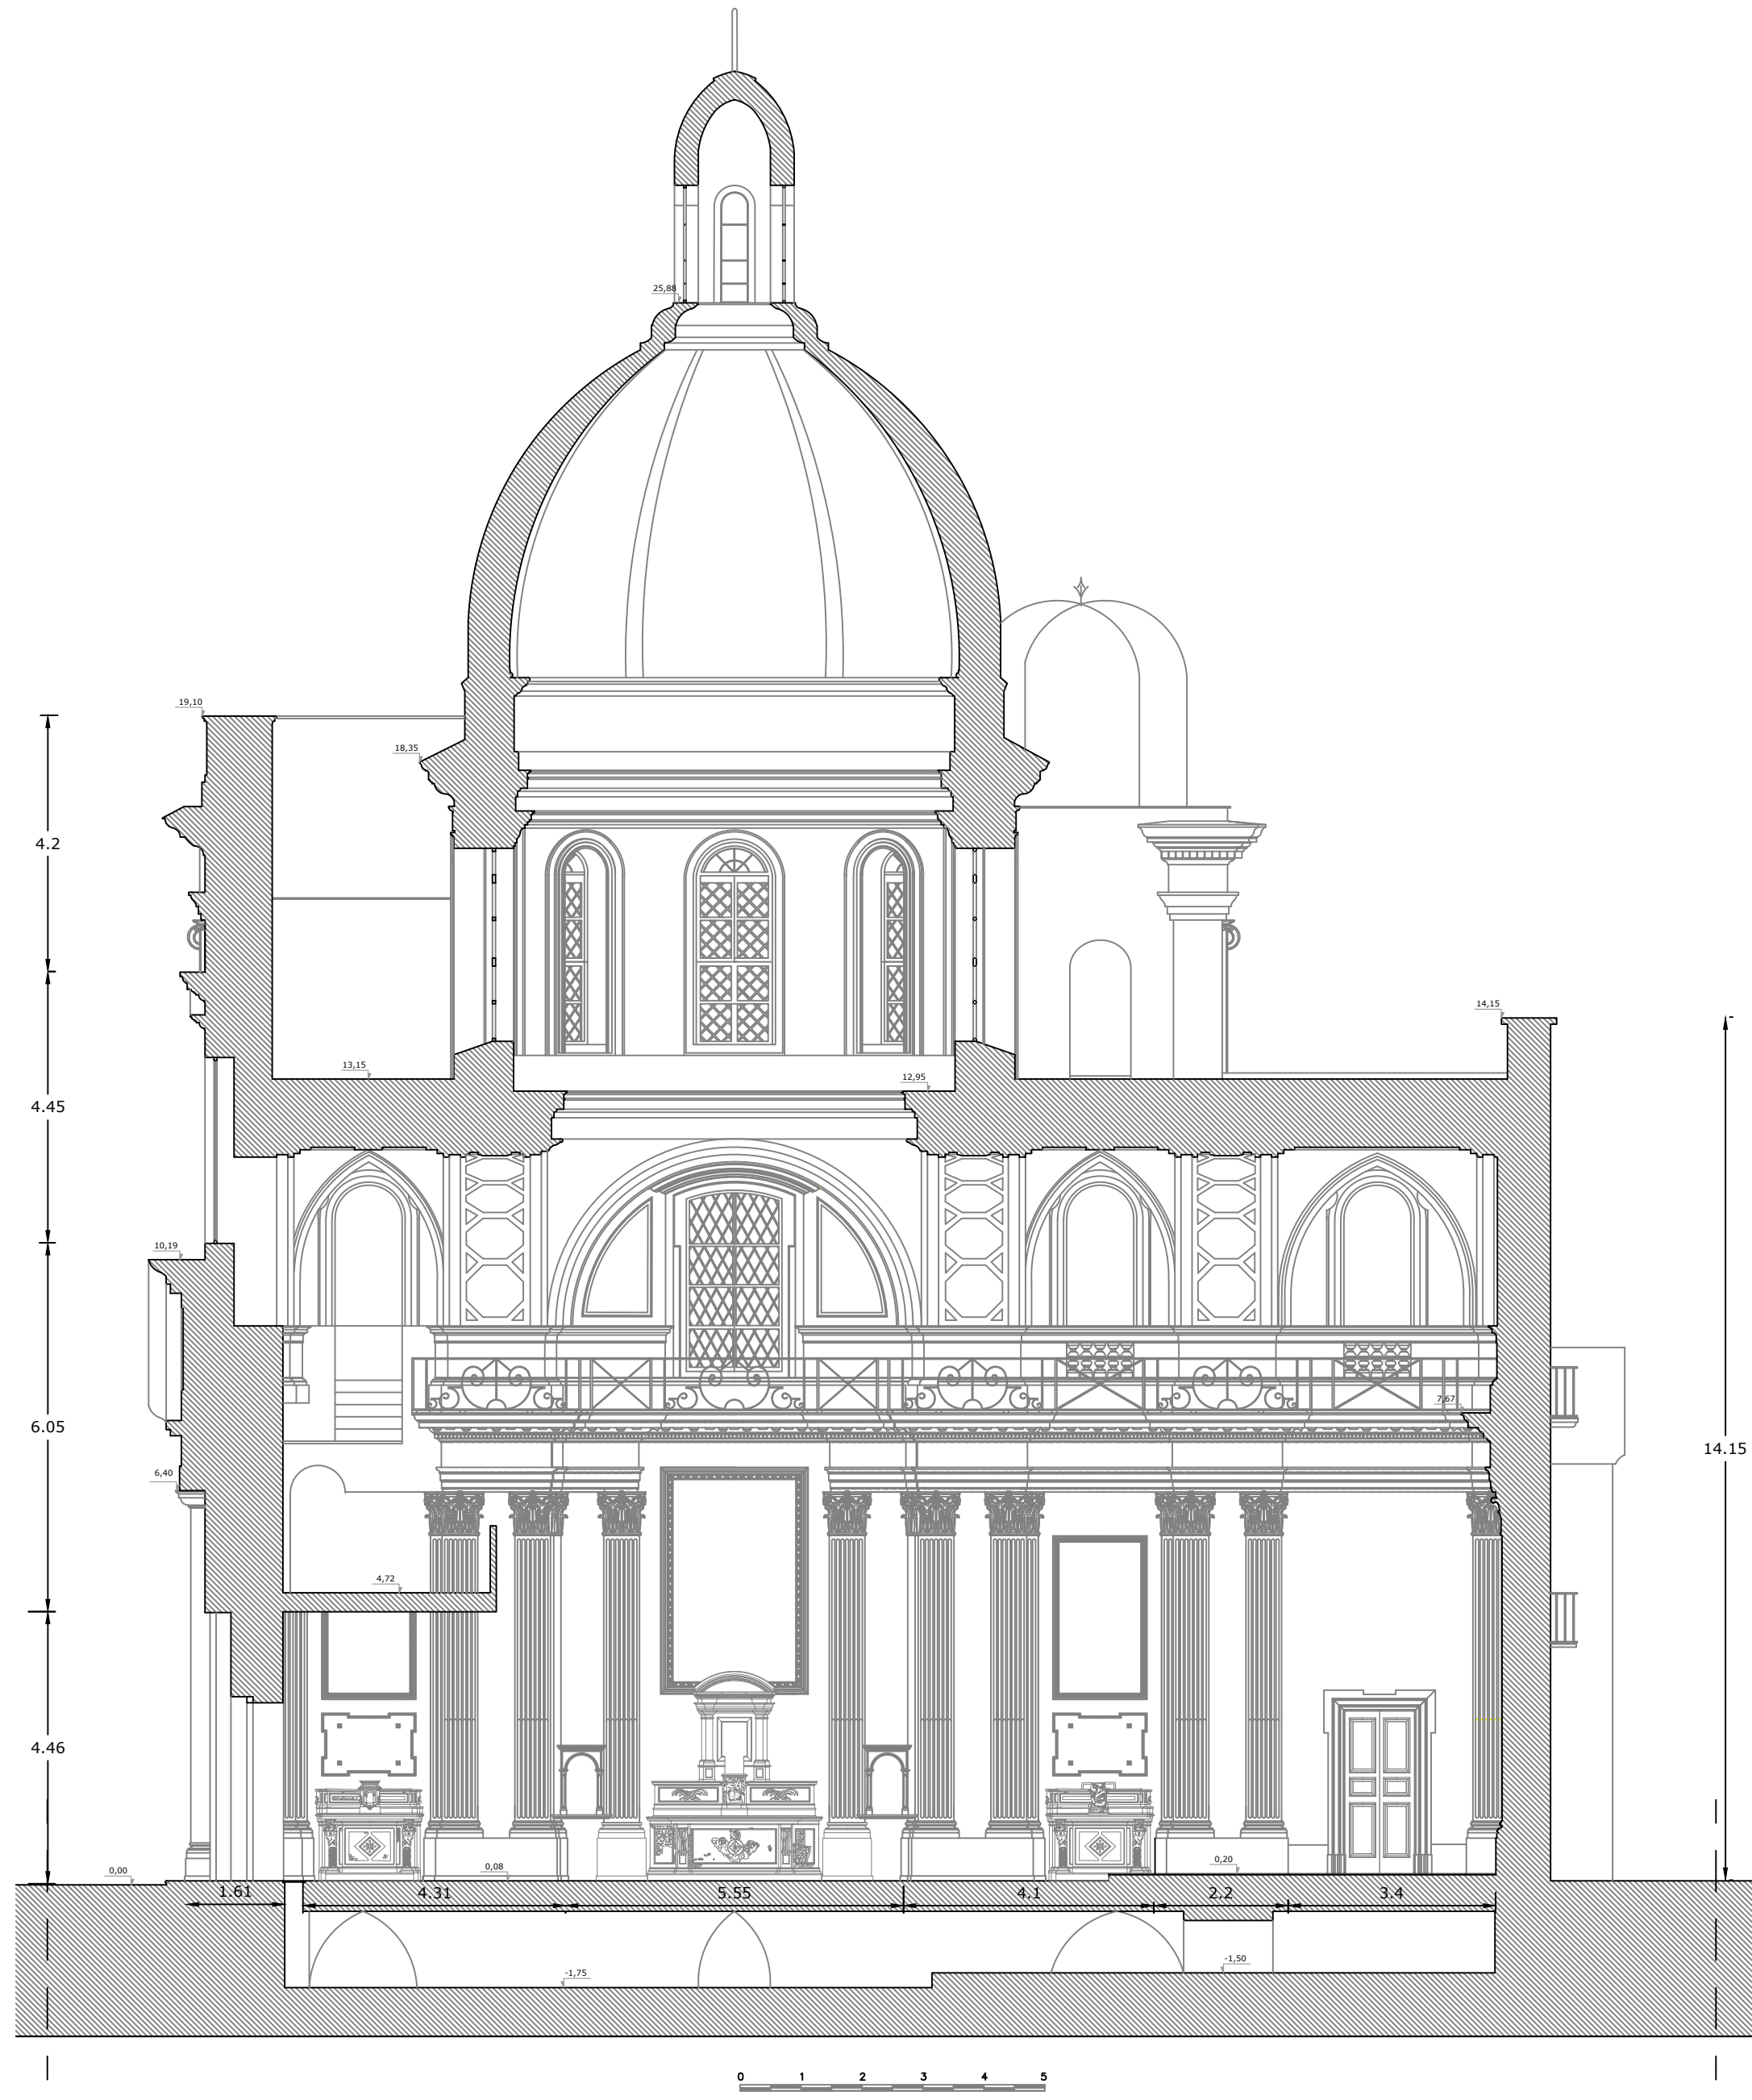


SEZIONE TRASVERSALE AA'
scala 1:100

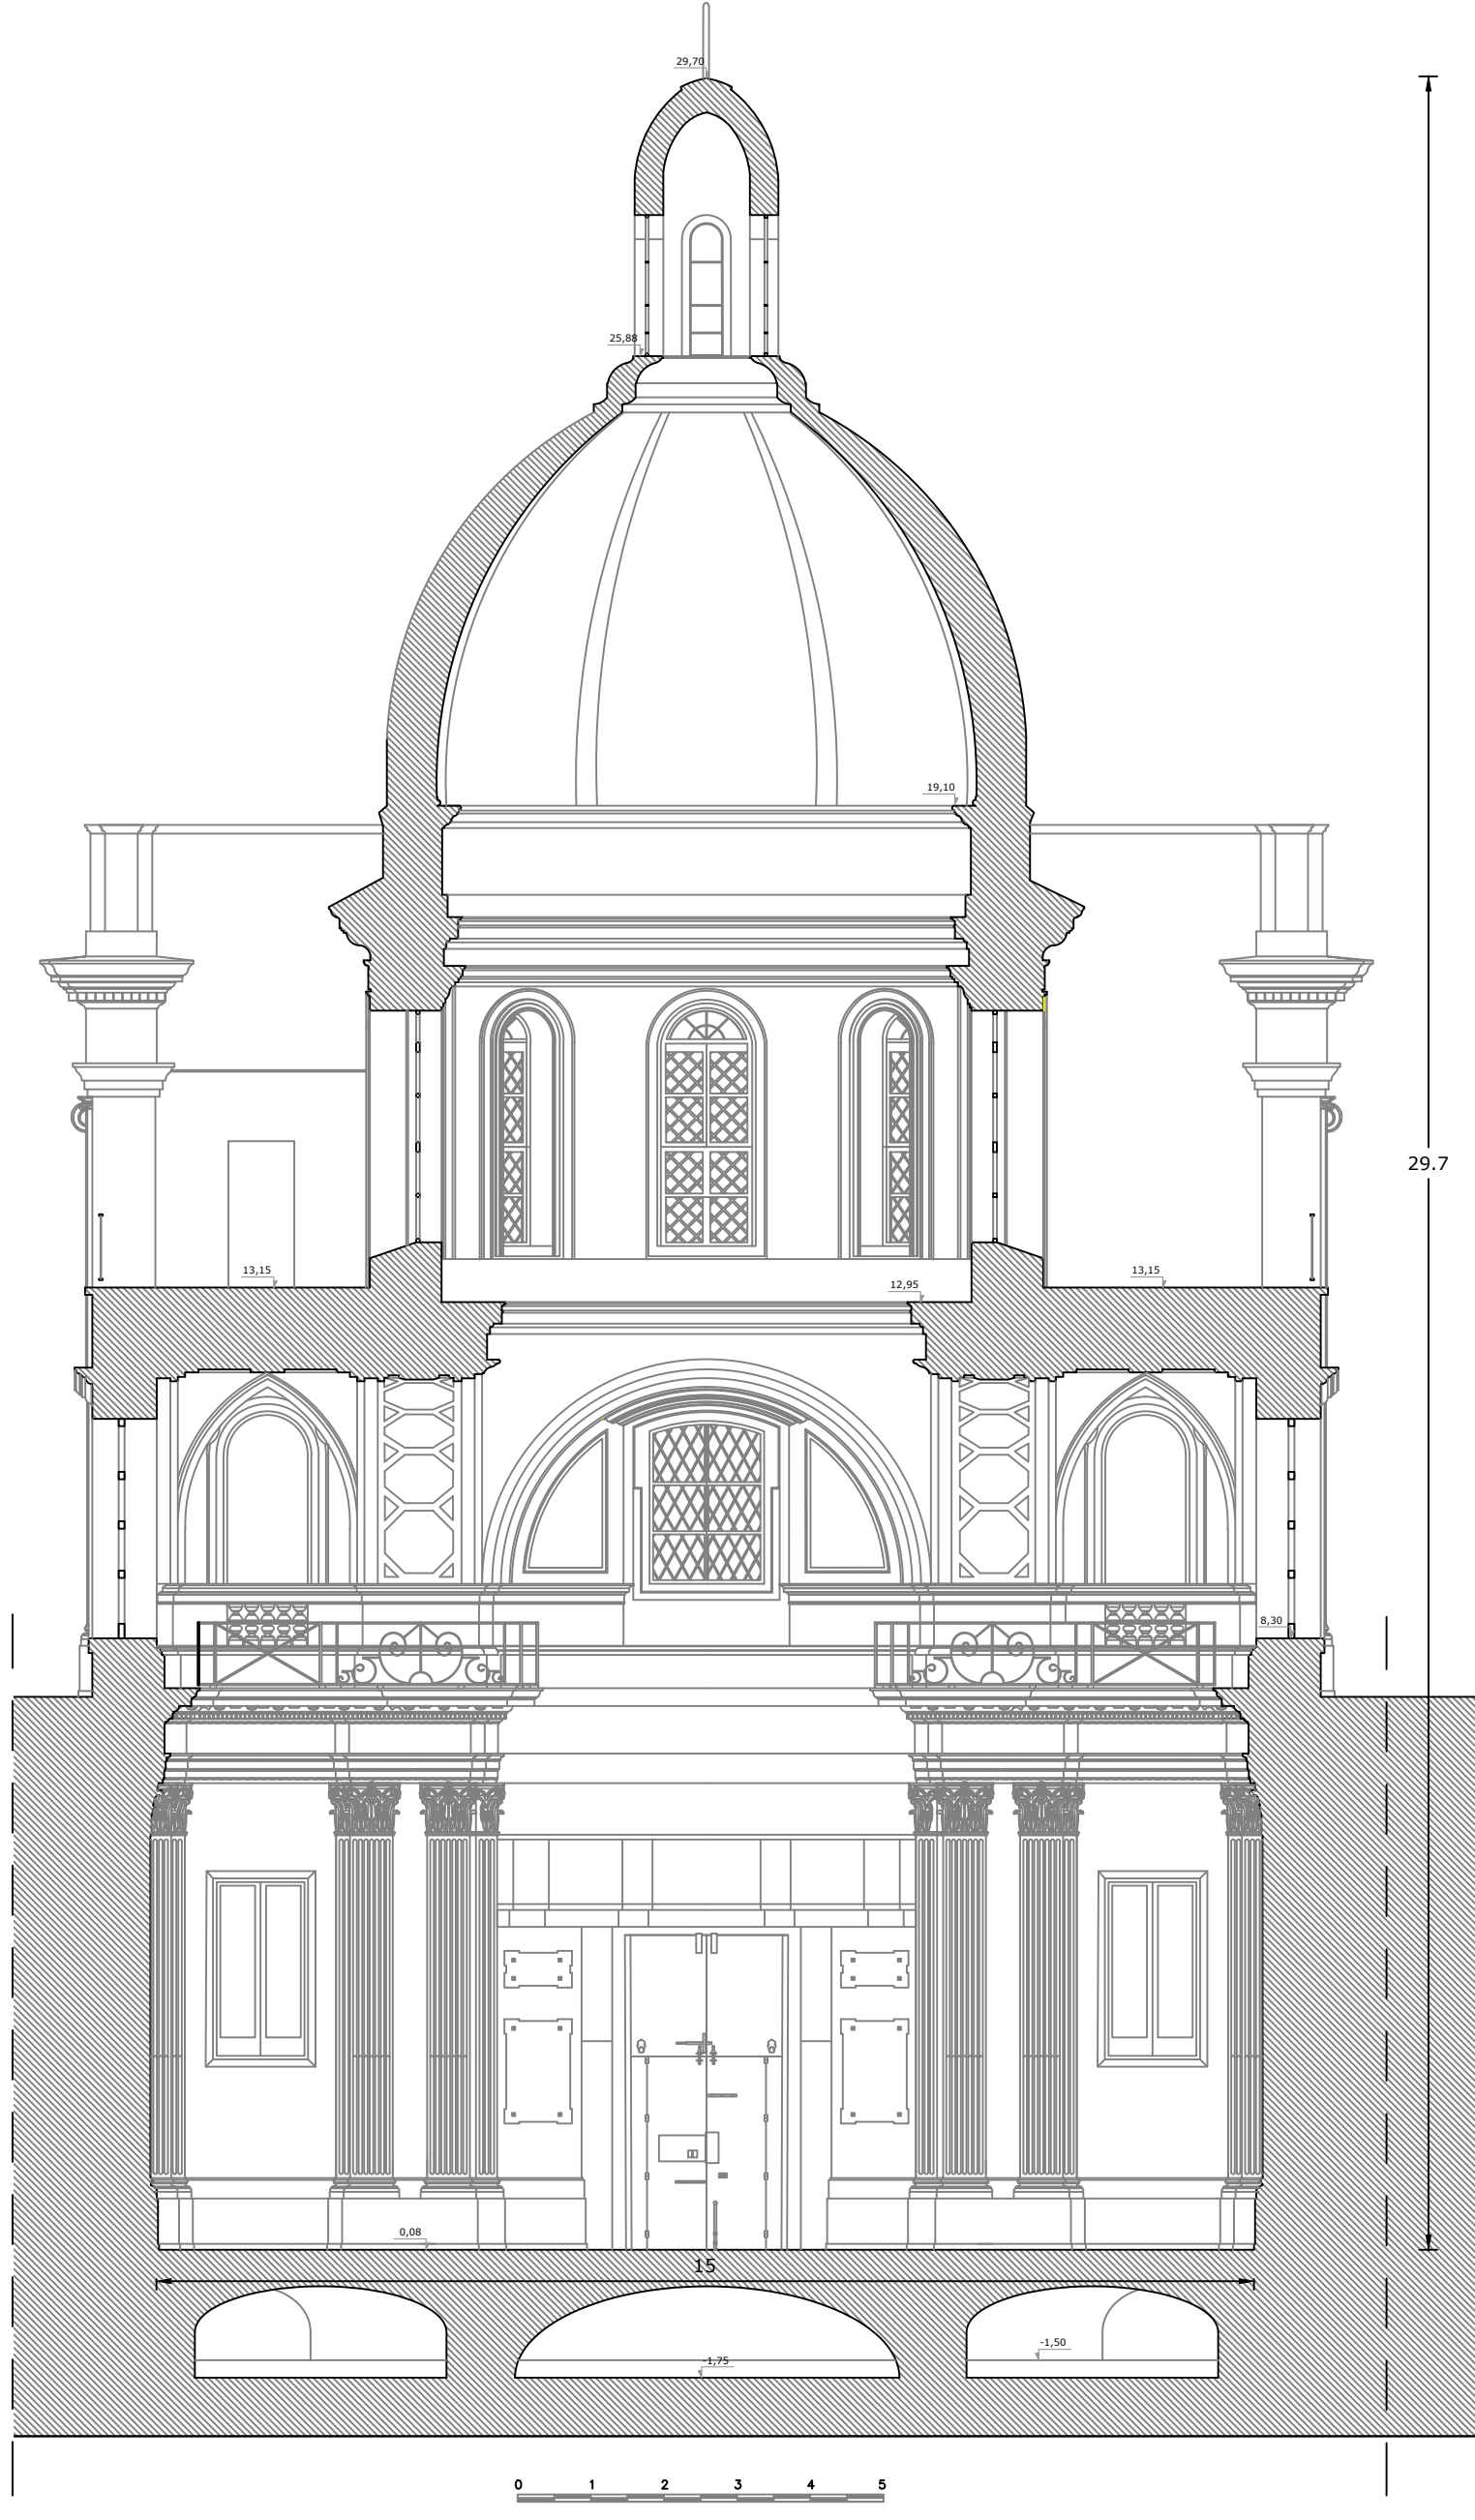

SEZIONE LONGITUDINALE CC'
scala 1:100



SEZIONE TRASVERSALE BB'
scala 1:100

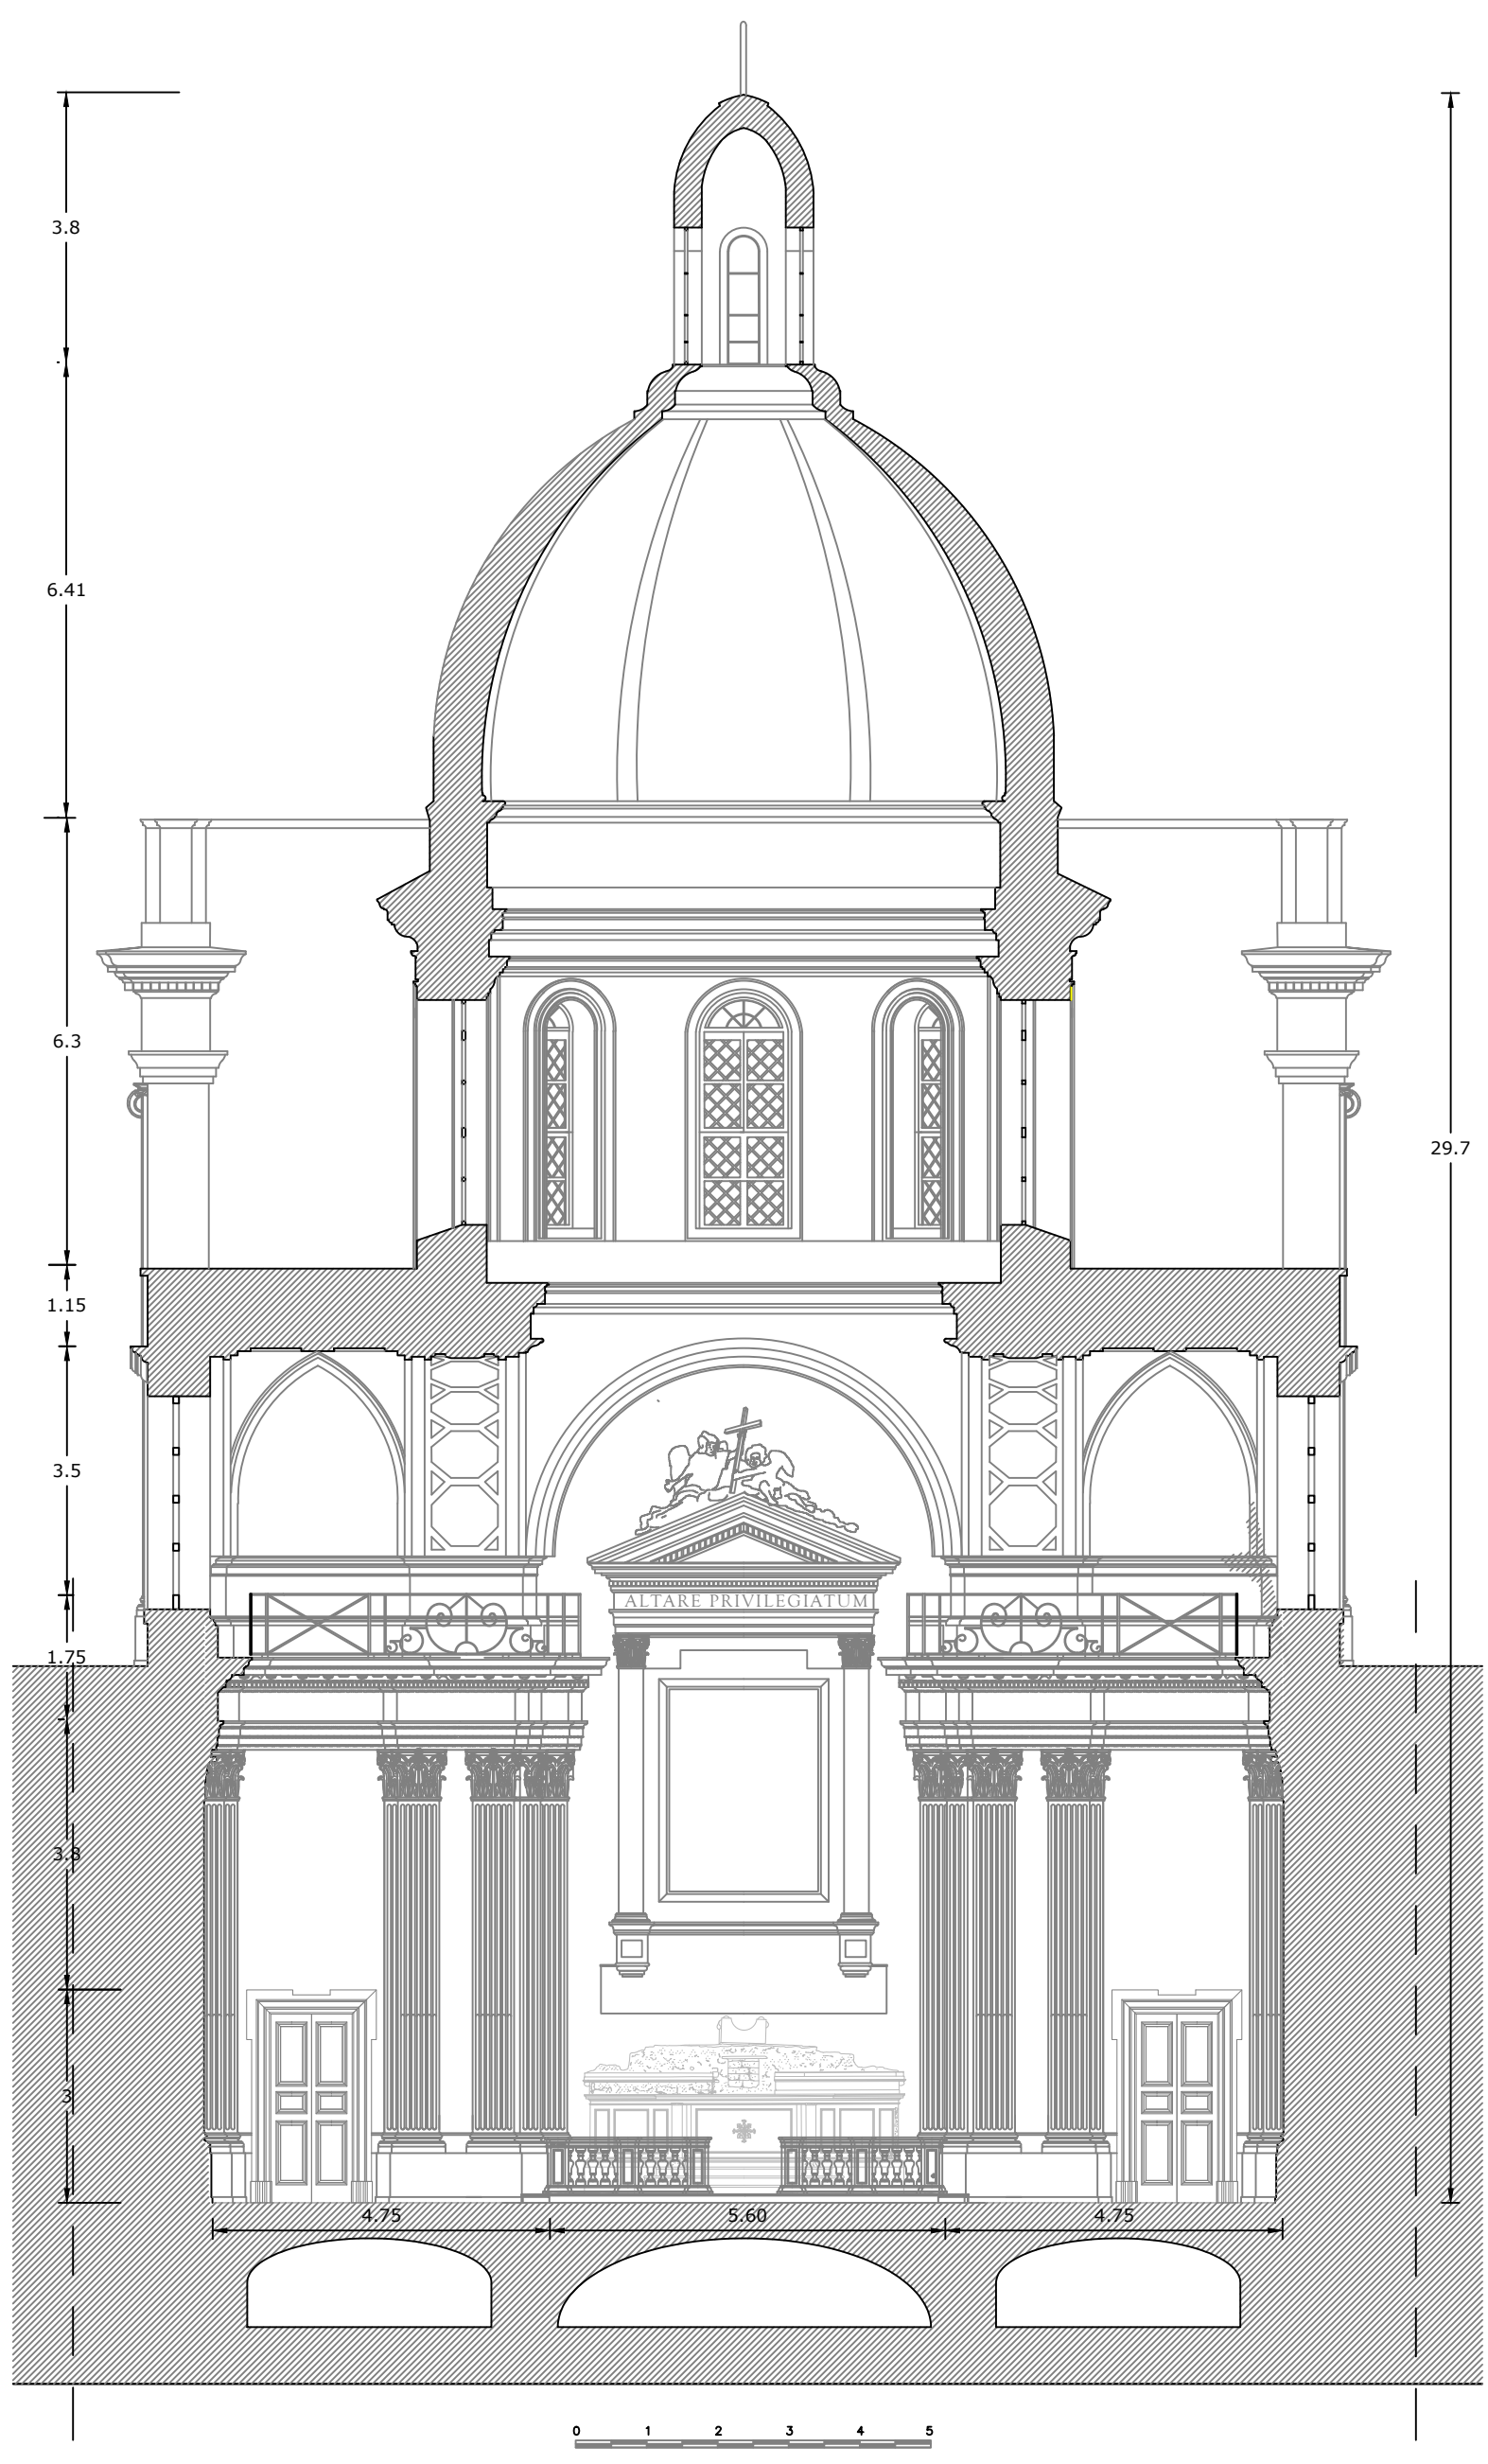

SEZIONE LONGITUDINALE DD'
scala 1:100