COMUNE DI NAPOLI

DIPARTIMENTO AUTONOMO AMBIENTE
SERVIZIO P.R.M.
FOGATURE E IMPIANTI IDRICI

ADEGUAMENTO STATICO FUNZIONALE DEL COLLETTORE ARENA SANT' ANTONIO LOTTO B e C

PROGETTO DEFINITIVO

Progettazione: Servizio Fognature

Ing.Roberta Catapano

Ing.Stefano Napolitano

Geom. Carlo Scognamiglio

Geom. Luigi Imparato

Geom. Carmine Luca Scognamiglio

IL DIRIGENTE
Ing.Serena Riccio

Titolo:

Profilo longitudinale di rilievo del Collettore

EMISSIONE: Aprile 2012	TAVOLA: GR 04	formato
REVISIONE A:		scala 1:200
REVISIONE B:		
REVISIONE C:		

LIVELLETTE	D=-0.86 L=114.83 P=-0.7489332%	D=-2.300 L=293.070 P=-0.784795%
CARATTERISTICHE CONDOTTA		

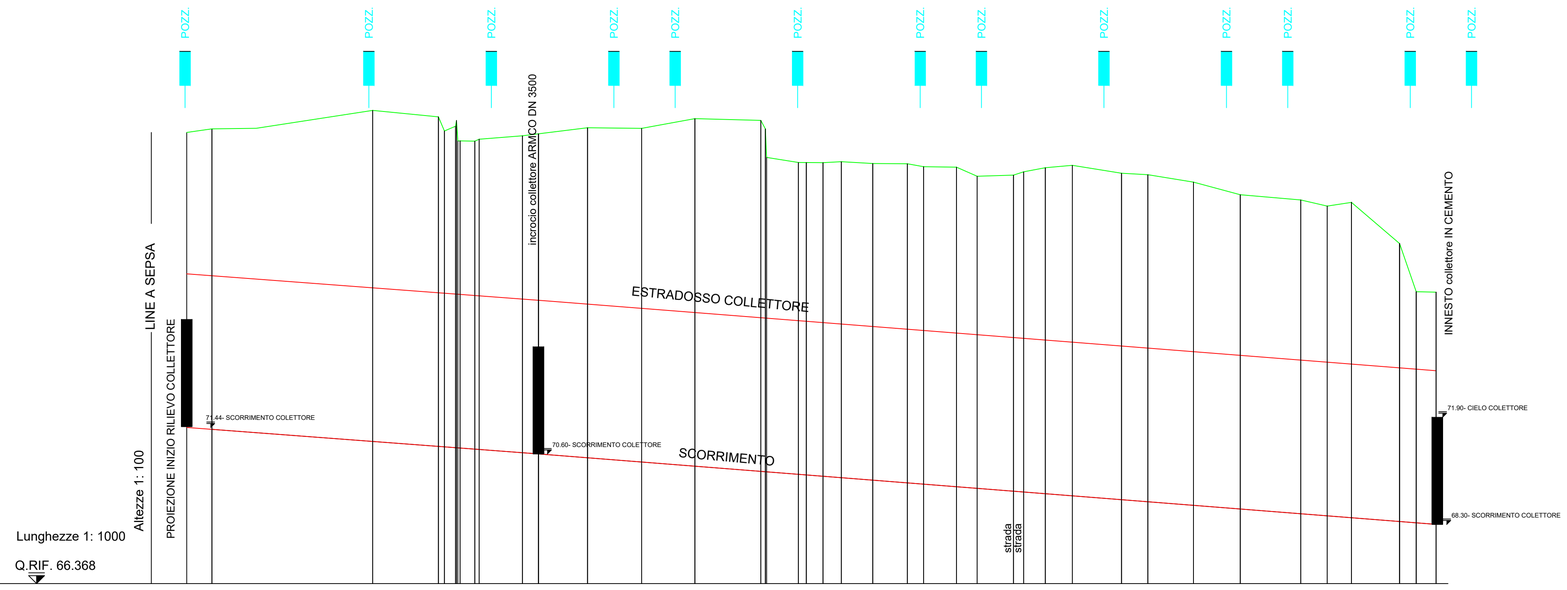

| | | |