



Architettura di Sistema

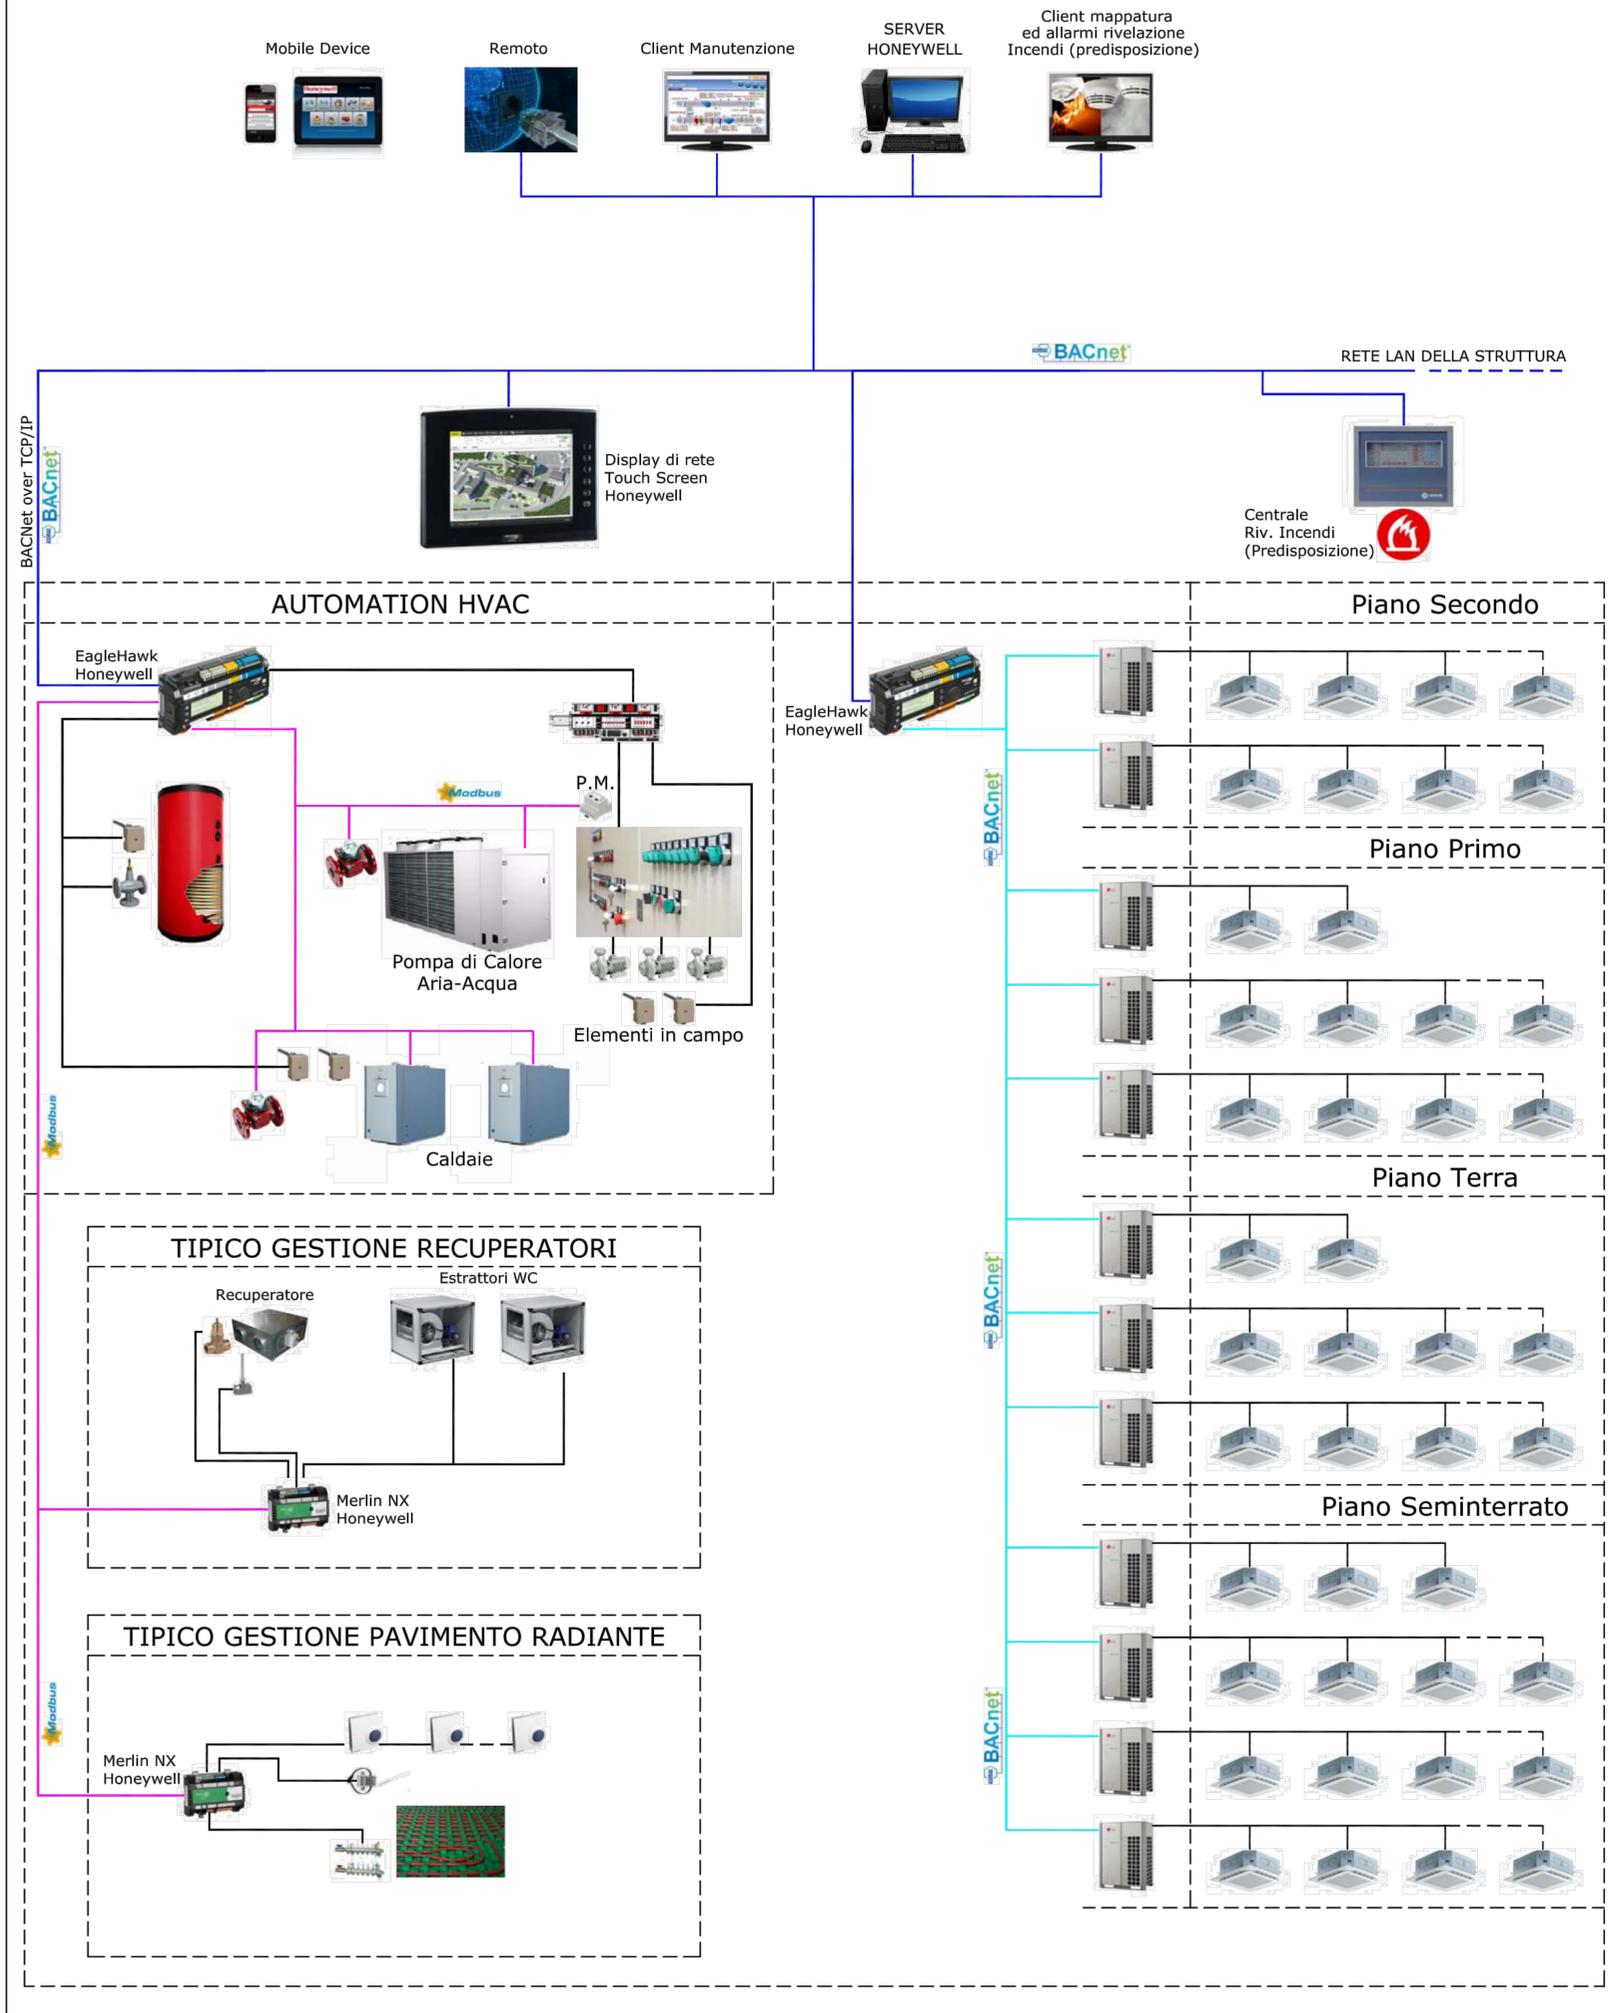

CLIENTE: **GENERAZIONE VINCENTE S.P.A.**
 "Realizzazione di un'attrezzatura di interesse comune destinata a polo multifunzionale di eccellenza per l'alta formazione specialistica, i servizi al lavoro e le iniziative per i giovani" nel complesso immobiliare denominato *Istituto Giovanni Battista De la Salle*.
 Quartiere Avvocata - II Municipalità - Napoli

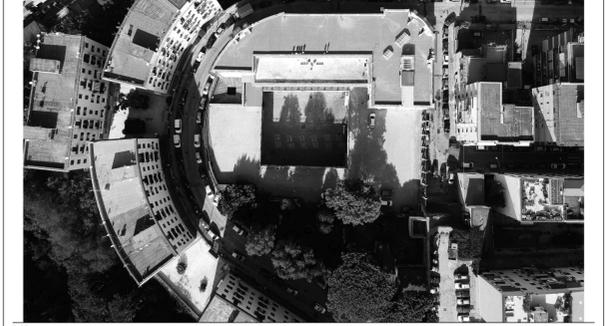

FASE: **PROGETTO ESECUTIVO**

OGGETTO: **Architettura del sistema di regolazione**

STATO DI AVANZAMENTO: **PROGETTO ESECUTIVO**

SCALA: -

TAVOLA N: **26**

CODICE DESGNO: DLS_E_C_D_026 FILE: 26_DLS_E_C_D_026.dwg DATA: 23.10.2020 DIS: VP CK: AD

Rev | Richiesta da

A					
---	--	--	--	--	--

NOME CONSULENTE: **ING. ANTONIO DORI, ING. CIRO CAPUANO, ING. STEFANO DORI**

COORDINATORE DELLA PROGETTAZIONE: **ING. GIUSEPPE VELE**

ARCHITETTO: **GIUSEPPE VELE**

vele architettura | energia | urban design

ING. GIUSEPPE VELE
 Via G. Capua, 101 - 80132 Napoli
 Via Poerio 11/A - 80132 Napoli