



MINISTERO DELLE FINANZE

DIREZIONE GENERALE DEL CATASTO E DEI SERVIZI TECNICI ERARIALI

NUOVO CATASTO EDILIZIO URBANO


(R. DECRETO LEGGE 13 APRILE 1939 N. 657)

Planimetria dell'immobile situato nel Comune di *Napoli* - *Quartiere* *Via S. G. B. de la Salle* 1
Ditta *Istituto S. Giovanni Battista de la Salle dei fratelli Cristiani*

Allegata alla dichiarazione presentata all'Ufficio Tecnico Erariale di *Napoli*

Lire
30

Piano secondo H = 4.00

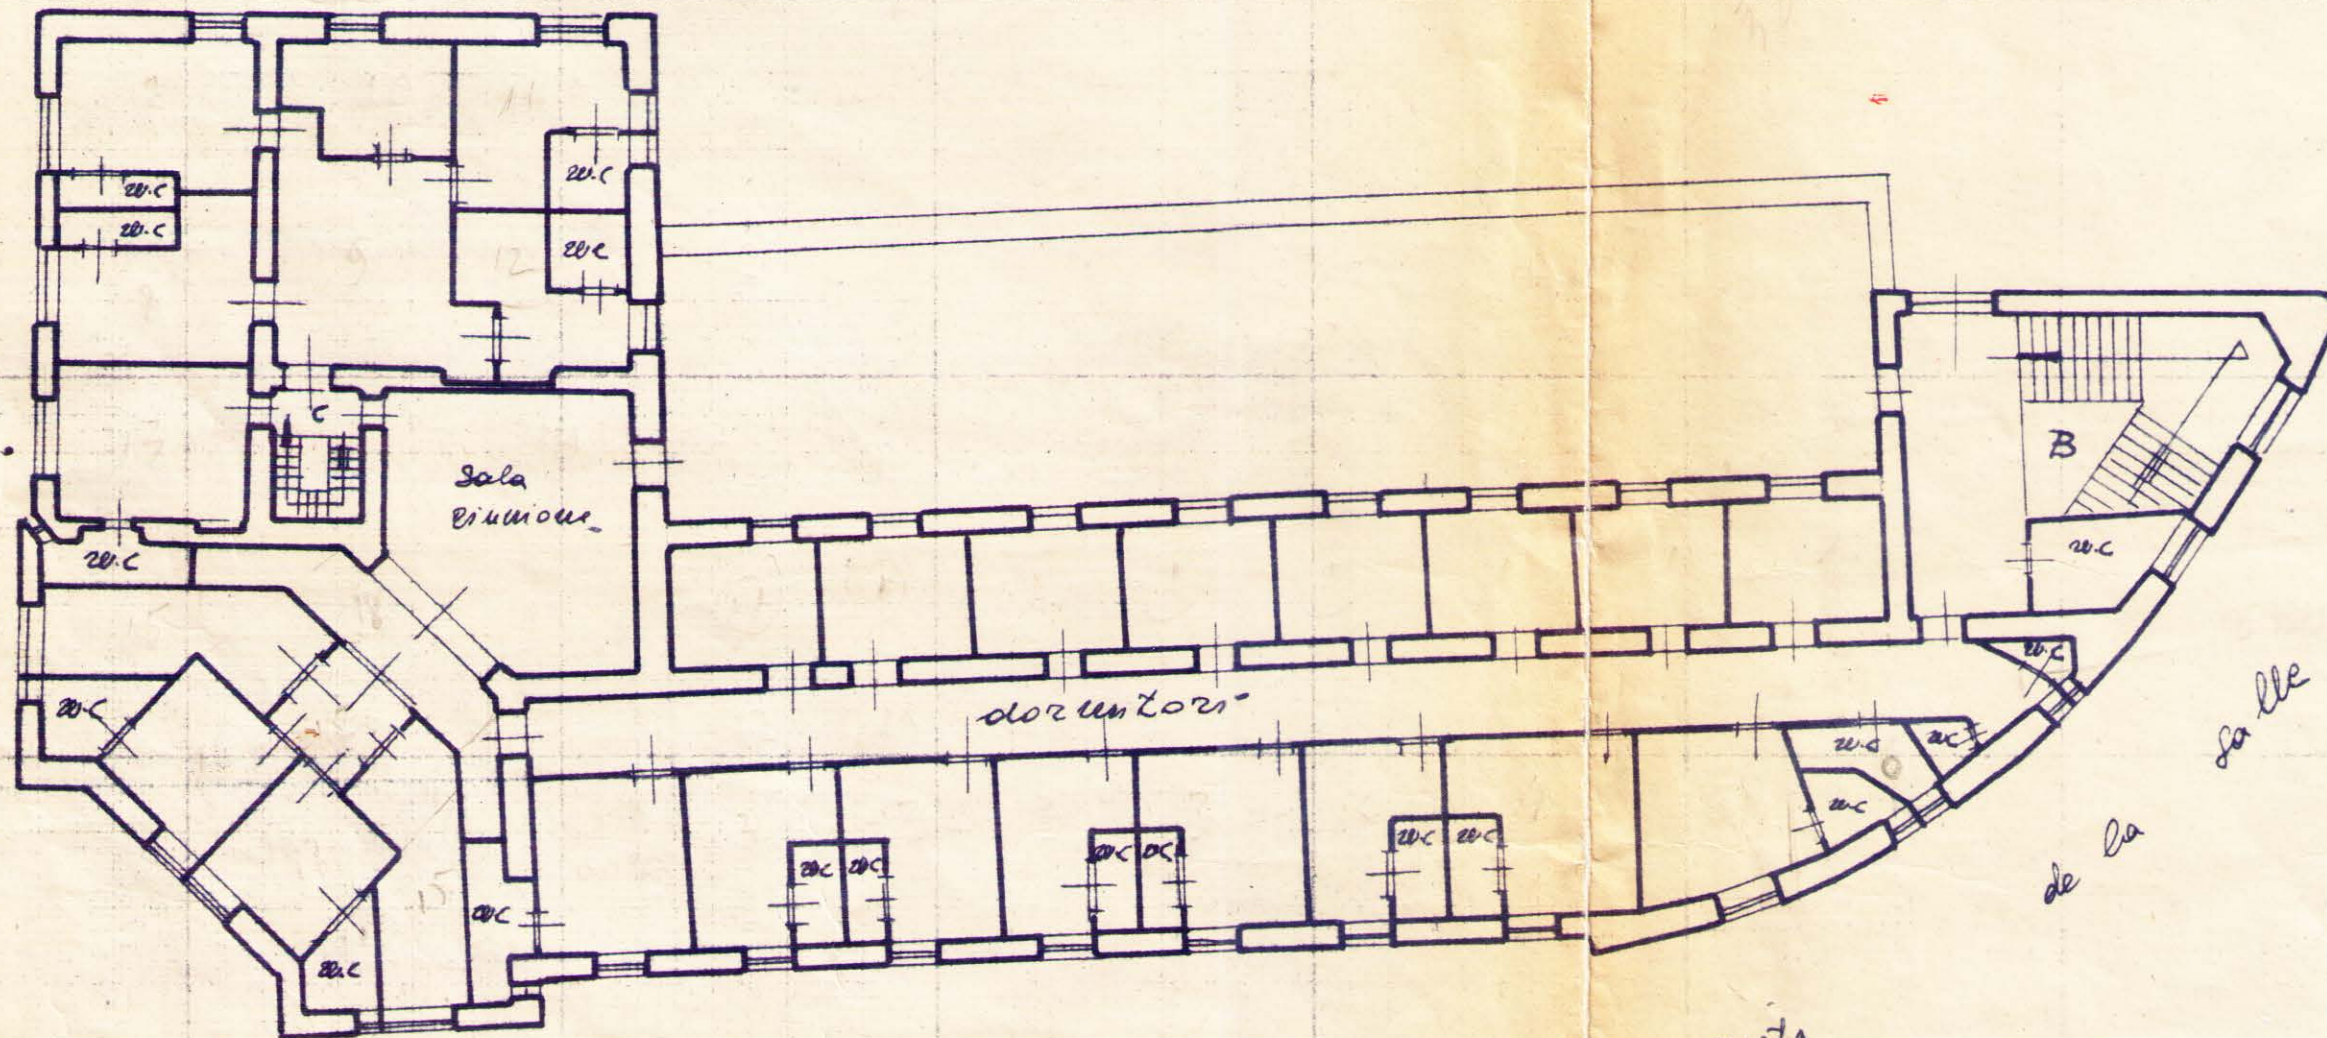

ORIENTAMENTO



SCALA DI 1:200

SPAZIO RISERVATO PER LE ANNOTAZIONI D'UFFICIO

DATA
PROT. N°

Compilata dal *Det. 14*
Ambr. 20
Iscritto all'Albo de *Ingegneri*
della Provincia di *Napoli* 2524
DATA *aprile 1945*
Firma: *ing. H. Palmisano*