



SEZIONE AA'

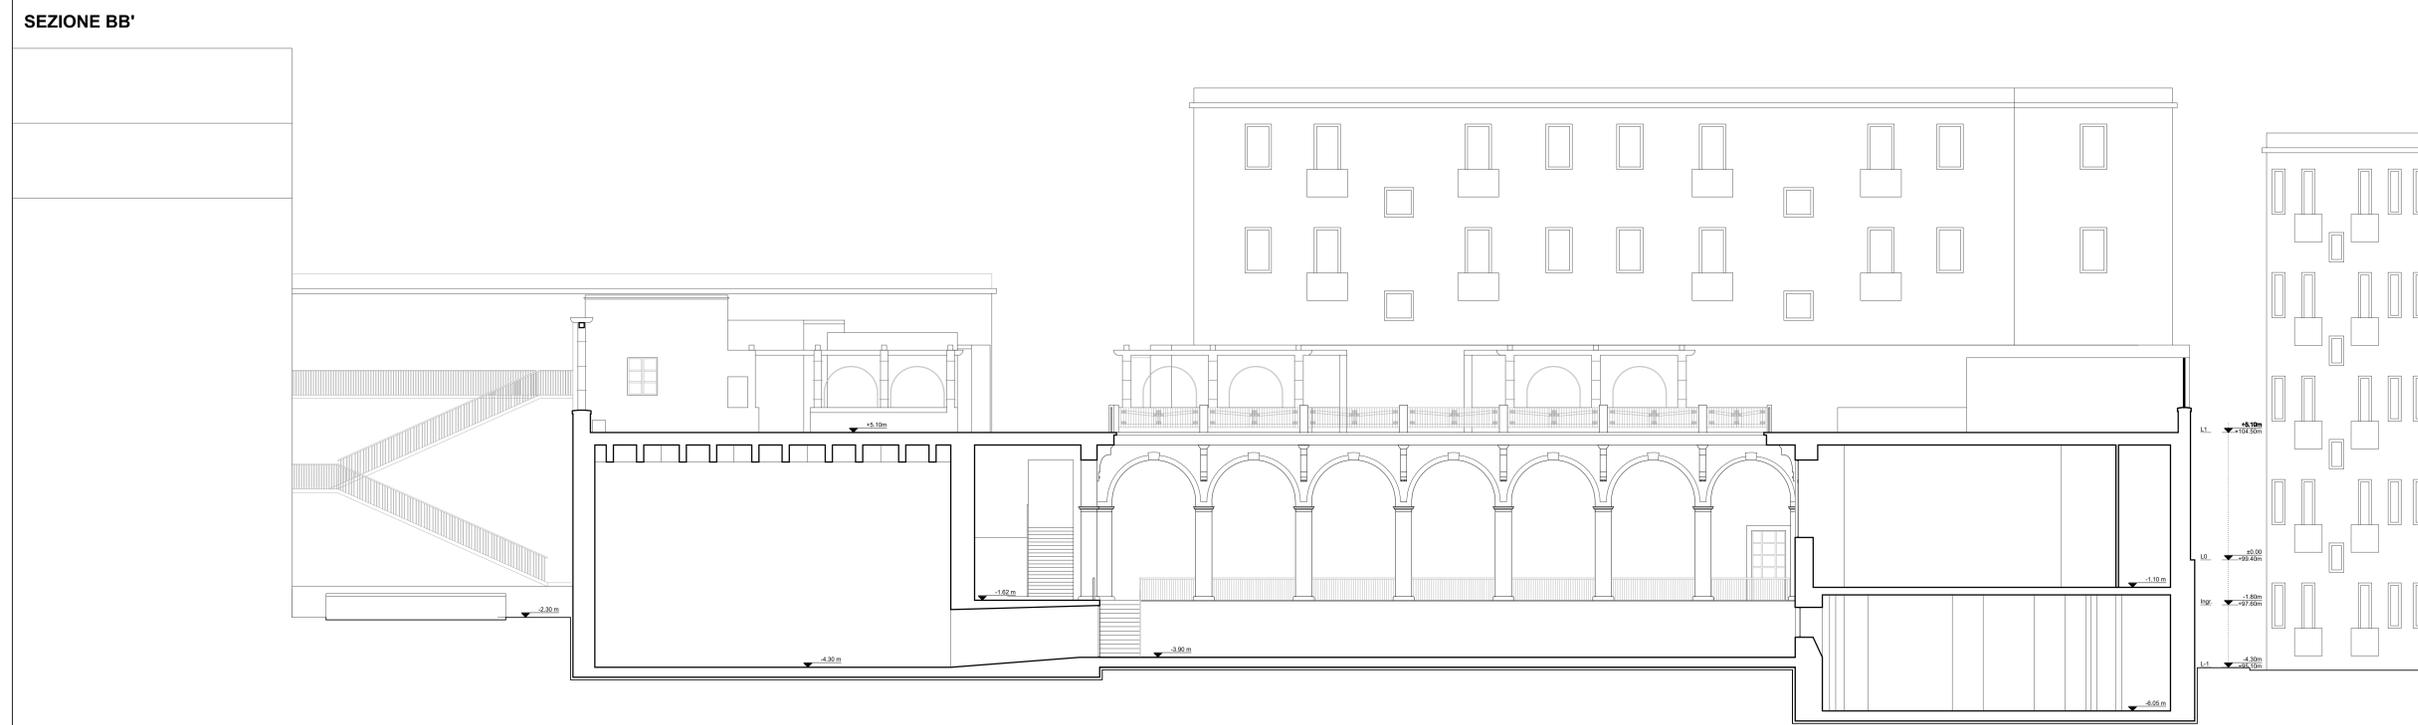

SEZIONE BB'

CLIENTE GENERAZIONE VINCENTE S.P.A.

"Realizzazione di un'attrezzatura di interesse comune destinata a polo multifunzionale di eccellenza per l'alta formazione specialistica, i servizi al lavoro e le iniziative per i giovani" nel complesso immobiliare denominato Istituto Giovanni Battista De la Salle. Quartiere Avvocata - II Municipalità - Napoli

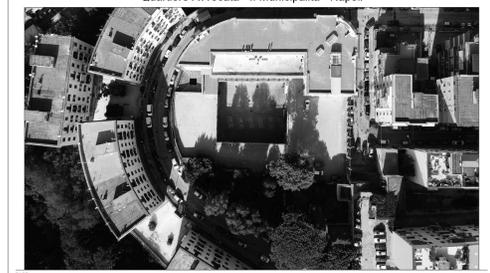

PROGETTO ESECUTIVO

OGGETTO Progetto Sezioni AA-BB

SCALA 1:100

STATO DI AVANZAMENTO PROGETTO ESECUTIVO

CODICE PROGETTO: DLS-E-ARC-D-007 (ESF-Sezioni AA-BB) FILE: DLS-E-ARC-D-007_008_ (Stato di Fatto-Sezioni) .dwg DATA: 27.12.2020

Rev | Richiesta da | 01 | Racconto verbale intermedio di verifica



COORDINATORE DELLA PROGETTAZIONE

ARCHITETTO GIUSEPPE VEALE

via... n. 111 - 80132 Napoli