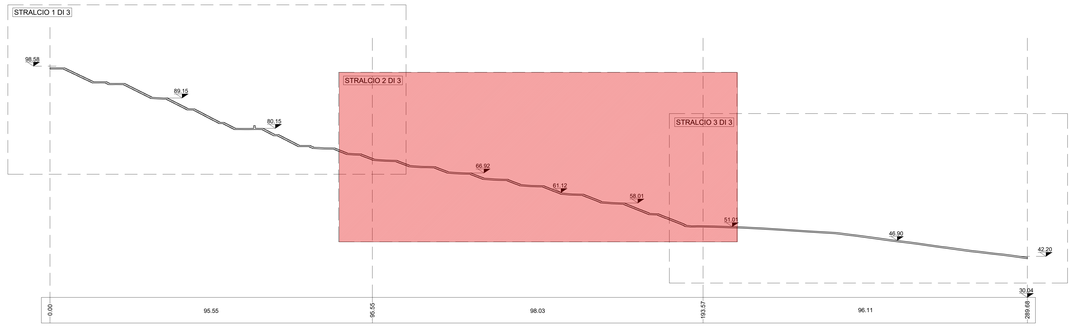

Definizione pareti ed elementi in alzato compresi nell'ambito d'intervento

parete o/e elemento compreso nell'ambito d'intervento

parete o/e elemento non compreso nell'ambito d'intervento

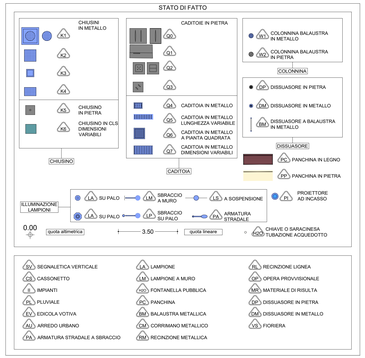

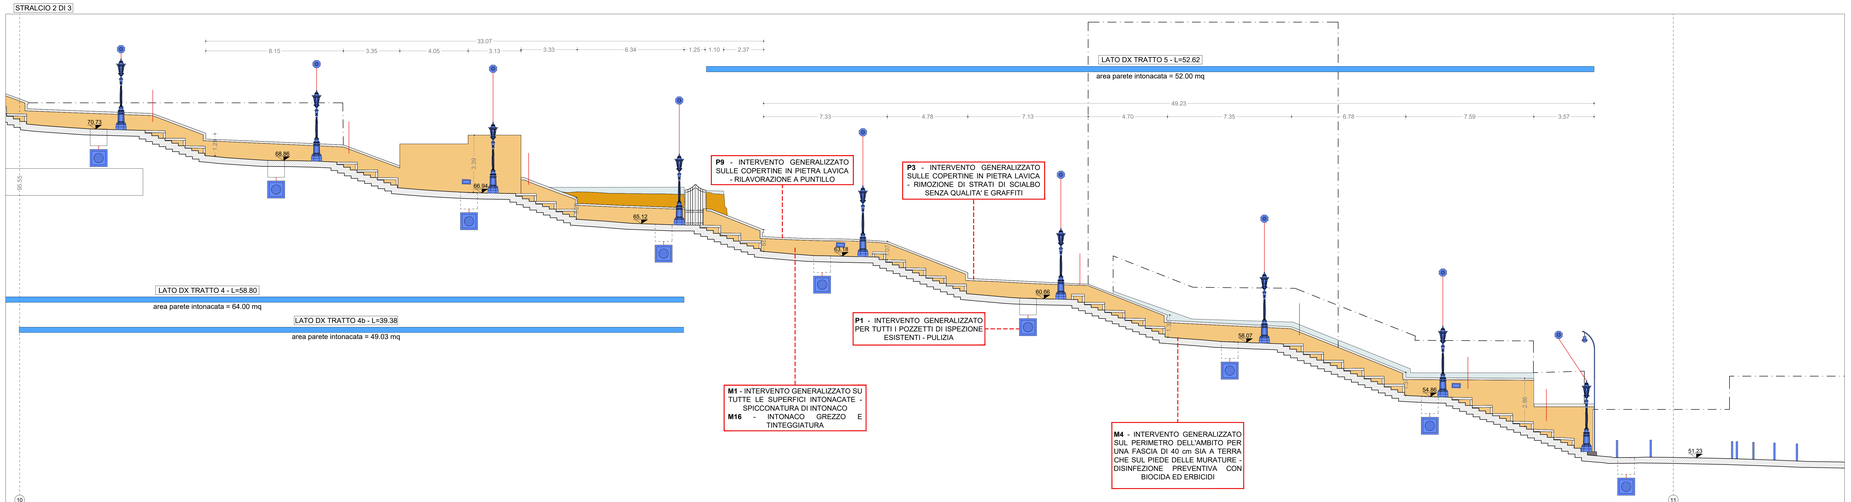

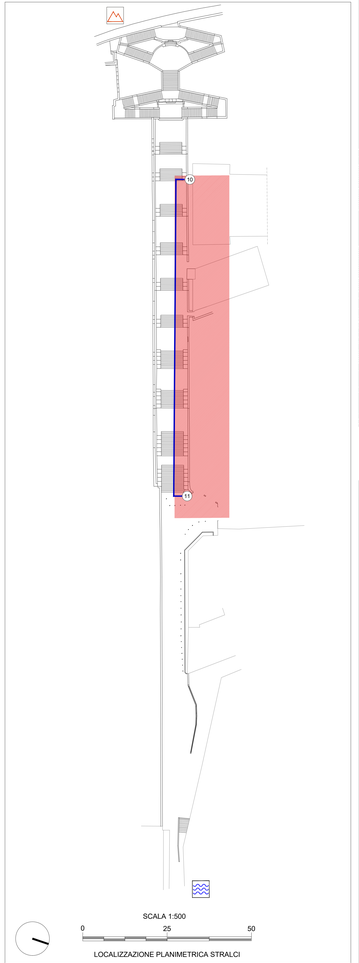

LOCALIZZAZIONE PLANIMETRICA STRALCI

MATERIALI

PIETRA LAVICA	Basolato composto da blocchi squadrati posti in opera in maniera regolare (a "corrente", a "spina di pesce")	Basolato composto da blocchi non squadrati posti in opera in maniera irregolare ("acciottolato")	Blocchetti squadrati di forma cubica ("sampietrini")	Cordoni di bordo
TUFO	Muratura composta da blocchi in tufo giallo presumibilmente originaria	Muratura composta da blocchi squadrati in tufo giallo di recente fattura	Muratura mista (tufo, laterizio, pietra lavica)	
CEMENTO	Integrazioni con malta cementizia	Pavimentazione in piastrelle di cemento	Pavimentazione in battuto di cemento	Copertine
CALCARE/ TRAVERTINO	INTONACO	ELEMENTI PLASTICI/SINTETICI	ELEMENTI METALLICI	
PIPERNO	INTONACO TINTEGGIATO	GUAINA	MATERIALE CERAMICO	
ASFALTO	MARMO	LEGNO	VETRO	
LATERIZIO	ALLUMINO	TERRENO	MATERIALE CONTENENTE PRESUMIBILMENTE AMIANTO	

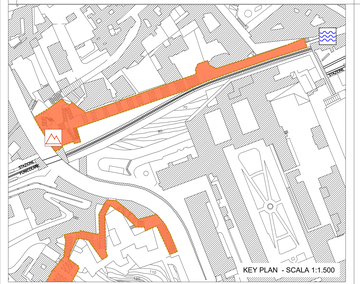

lato monte del percorso

lato valle del percorso

COMMITTENTE

COMUNE DI NAPOLI

RESPONSABILE DEL PROCEDIMENTO
arch. Francesca Spera

CITTÀ VERTICALE: RIQUALIFICAZIONE DEI PERCORSI PEDONALI TRA LA COLLINA E IL MARE

PROGETTO ESECUTIVO / MONTESANTO

MANDATARIA

sab
Via Pievaiola, 15
06128 Perugia
info@sabeng.it www.sabeng.eu

Arch. Pierpaolo Piqc
Arch. Giuseppe Pulze
Arch. Sergio Turzi
Arch. Francesco Fucelli
Arch. Luca Peraztini

Ing. Marco Adriani
Ing. Vincenzo Pulze
Ing. Francesca Allegri
Ing. Barbara Boldrewzi

MANDANTI

Arch. Francesca Brancaccio, Pr 21
Architettura Urbanistica Urbanistica Territorio
Progetto di paesaggio
Direttore Lavori

Studio Ing. Alberto Capitanucci

ELABORATO

Architettura - Progetto

Scala monumentale di Montesanto

Profilo longitudinale dx - Stralcio 2 di 3

N° ELAB.	NO. DIS.	COD. COMM.	COD. ARGO
GAE009e/00		CNAP.001-01-02.20.ESE	
		SCALA 1:100	SCALA

EMISSIONE						
REVISIONE						
REVISIONE						
REVISIONE						
REV.	EMISSIONE	ESECUTIVO	PECORARI	PAPA	ADRIANI	GIUGNO 2021
REV.	EMISSIONE	MM.	DIS.	CONTR.	APP.	DATA

NOME FILE /File name CNAP.001GAE000900 dr-e-f 00 - MT1.dwg

UNITA' DI MISURA /Unit of Measure IN