C.D.V. CAMERA DI VENTILAZIONE

P.D.V.N. POZZO DI VENTILAZIONE NATURALE

S.S.E. SOTTOSTAZIONE ELETTRICA DI CONVERSIONE

D.C.O. POSTO CENTRALE OPERATIVO

ENEL 20KV PUNTO DI CONSEGNA ENEL

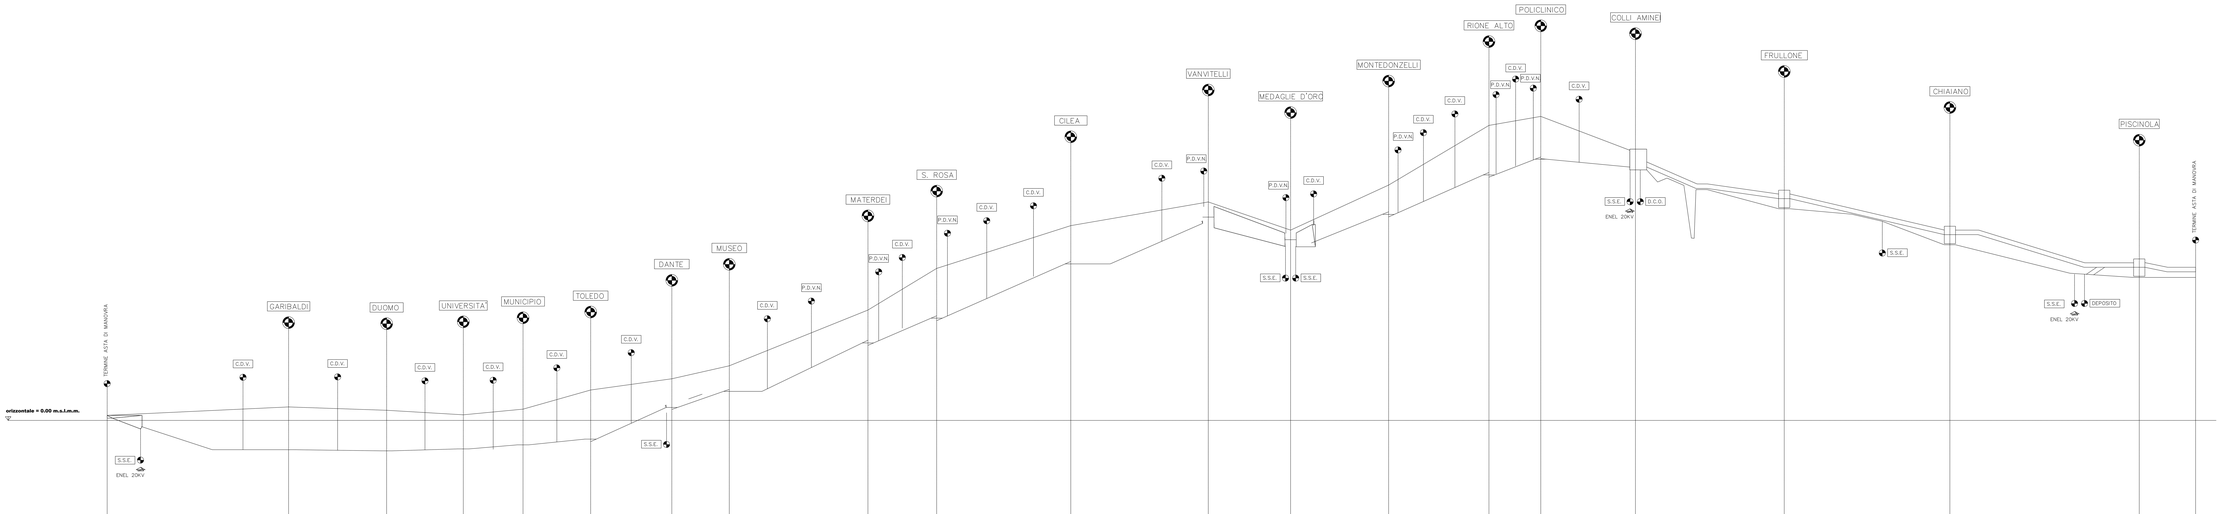

| | | |