



GRUPPO DI LAVORO

- Progetto e coordinamento**
Studio tecnico Tudisco - via Antiniana, 2G - 80078 Pozzuoli (Na) - info@studiotudisco.com
- Strade e mobilità**
In.Co.Set. S.r.l. - via A. Balzico, 50 - 84013 Cava de' Tirreni (Sa)
- Paesaggio e agronomia**
Progetto Verde S.c.a.r.l. - via F. Crispi, 98 - 80121 Napoli (Na) - info@progettoverde.eu
- Geologia**
GeoTec - Studio di Geologia Tecnica & Ambientale - via Mascolo, 1 - 84013 Cava de' Tirreni (Sa)
- Progetto strutturale**
FM ENGINEERING and DEVELOPMENT srl - Via Trieste, 33-80038 Pomigliano D'Arco (NA)
- Infrastrutture idrauliche**
Studio Politecnico Digesto - Via Lago Patria, 143-80147- Napoli
- Infrastrutture elettriche**
Studio di Ingegneria ing. V. Toscano - via Lamberti, 33 - 84014 Nocera Inferiore (SA)

PROGETTO FABBRICATO CHIOSCO OIL AREE PRIVATE


Data: aprile 2023 Tavola Scala

rev: P.8 1:50

I Tecnici



MERLINO GAS S.R.L.
Corso Europa, 2
80029 - Sant'Antimo (NA)
P.IVA: 0254201213

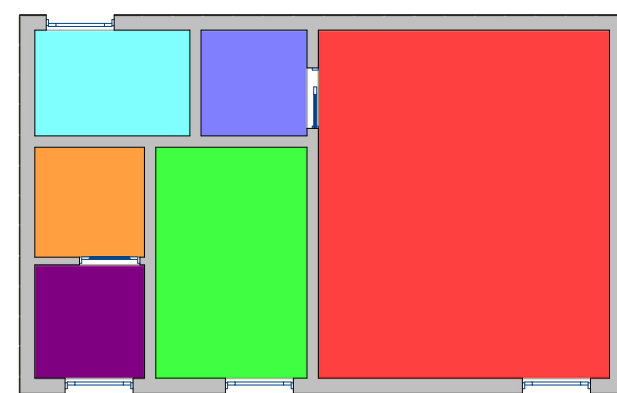

Legenda: VANI

N.	Livello	Vano	Sup. [m²]	Sup. N. [m²]	S. fin. [m²]	Per. [m]	Vol. [m³]	Vol. 3D [m³]	RAI	Zona (L1)	Zona (L2)	Zona (L3)
1	Piano Terra	locale gestore	17.72	17.72	8.70	6.905	53.16	0.000	491	Red		
2	Piano Terra	magazzino 01	6.11	0.00	0.109	18.33	0.000	000		Green		
3	Piano Terra	magazzino 02	2.87	0.00	0.896	8.60	0.000	000		Cyan		
4	Piano Terra	wc addetti	2.11	2.11	0.64	5.809	6.33	0.000	303	Orange		
5	Piano Terra	wc gest.	1.96	1.96	0.64	5.595	5.87	0.000	327	Purple		
6	Piano Terra	Antilwc	2.17	2.17	0.00	5.900	6.52	0.000	000	Purple		

LEGENDA

N = Numerazione; Livello = Livello di appartenenza; Vano = Nome del vano; Sup. = Superficie del pavimento del vano; Sup. N. = Superficie netta del pavimento del vano; S. fin. = Superficie finestrata data dalla somma di tutte le superfici dei vuoti delle finestre; Per. = Perimetro del pavimento del vano; Vol. = Volume calcolato su un prisma avente per base il poligono in pianta del vano ed un'altezza definita dall'utente; Vol. 3D = Volume effettivo calcolato sulla base degli elementi architettonici che chiudono fisicamente il vano; RAI = Rapporto aeroluminante dato dal rapporto tra la superficie finestrata e la superficie del pavimento; Zona (L1) = Zona di livello 1 associata al vano; Zona (L2) = Zona di livello 2 associata al vano; Zona (L3) = Zona di livello 3 associata al vano.

Pianta piano terra




Pianta piano copertura




SEZIONI E PROSPETTI


Sezione A-A'

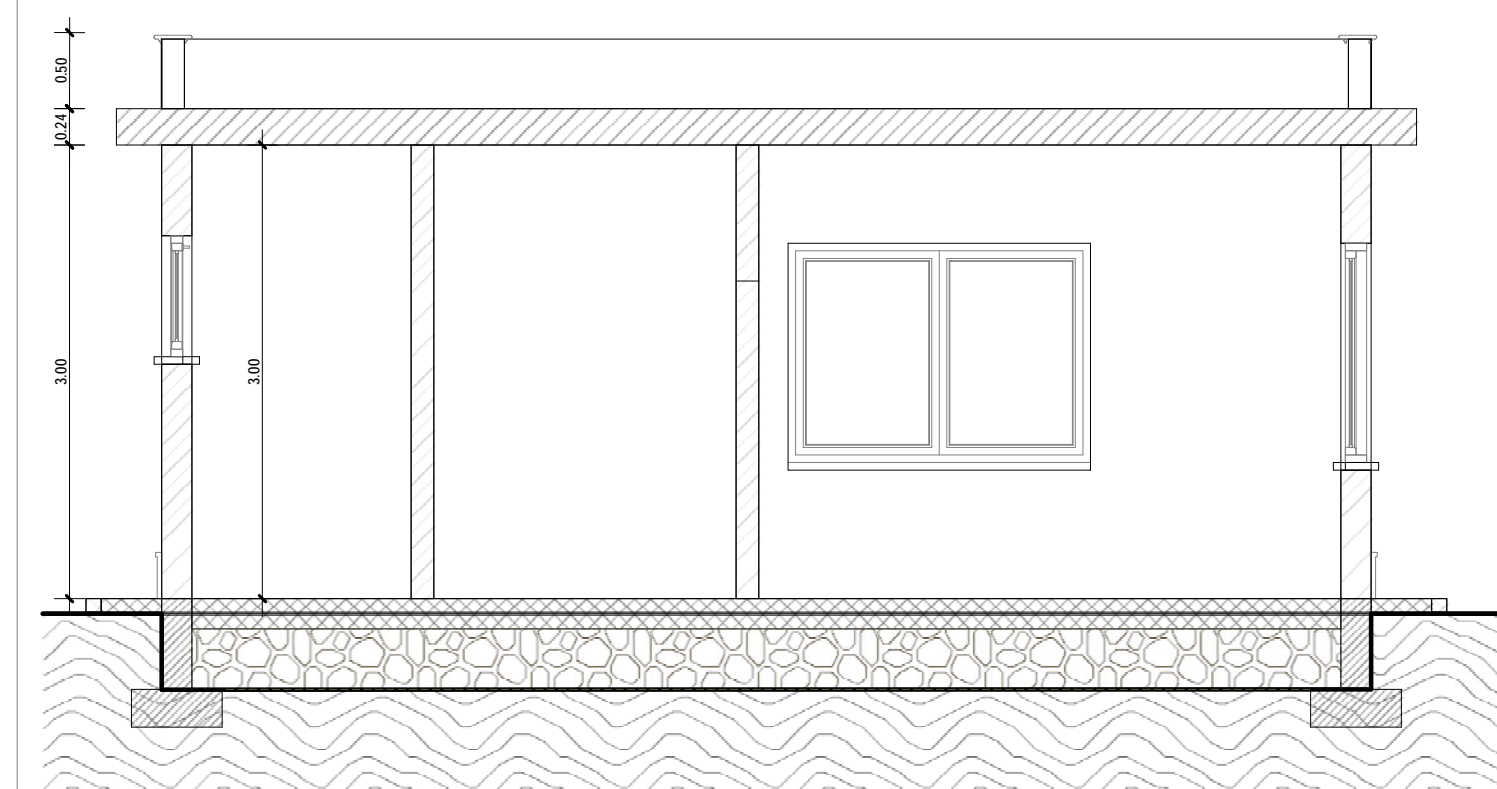


Sezione B-B'

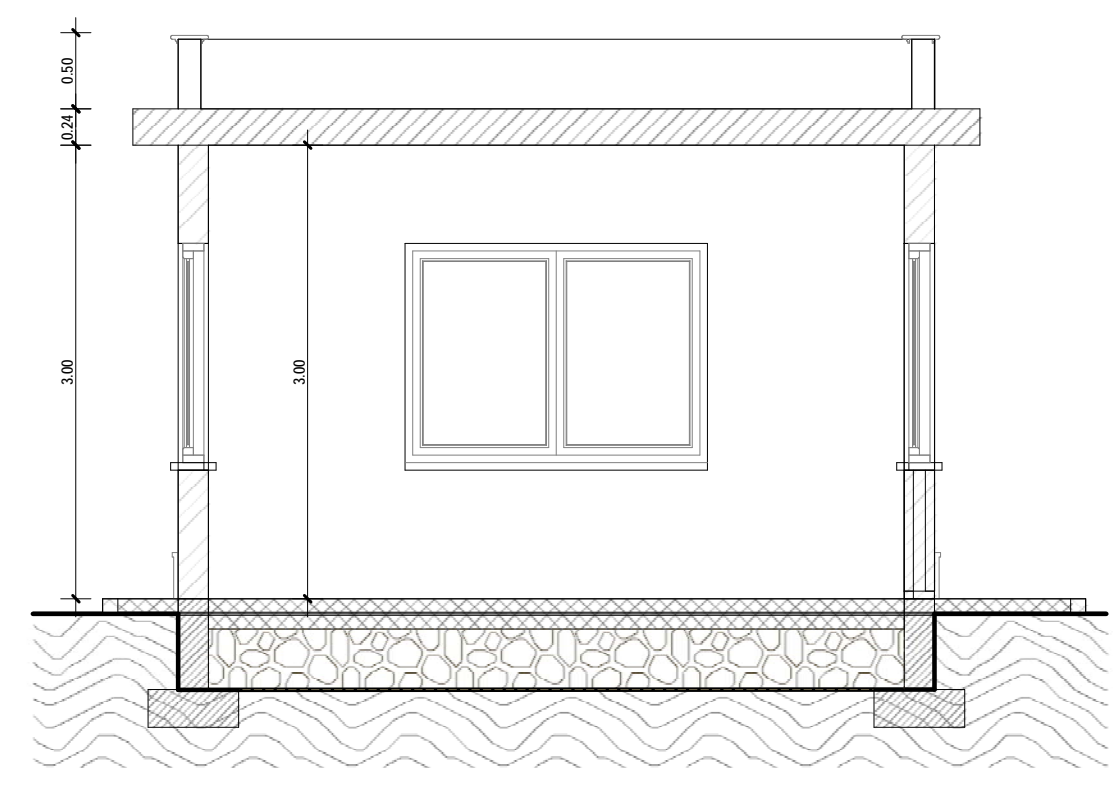


Sezione C-C'

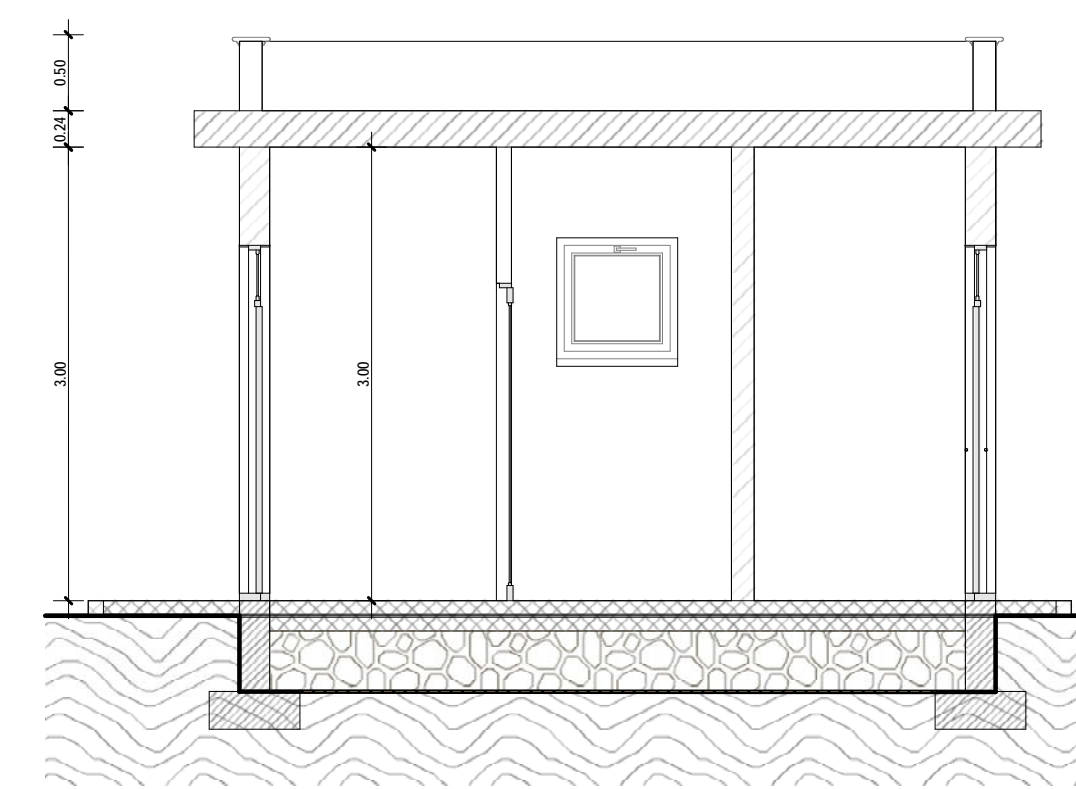


Prospetto vista 1

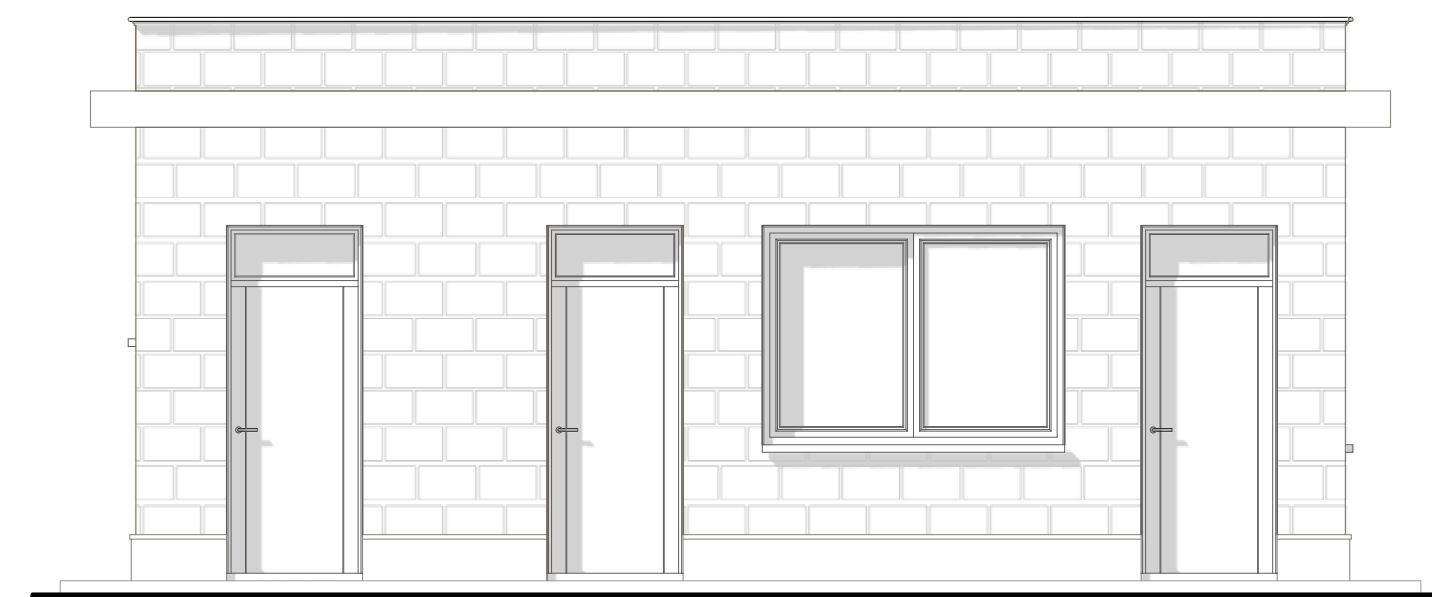



Prospetto vista 2

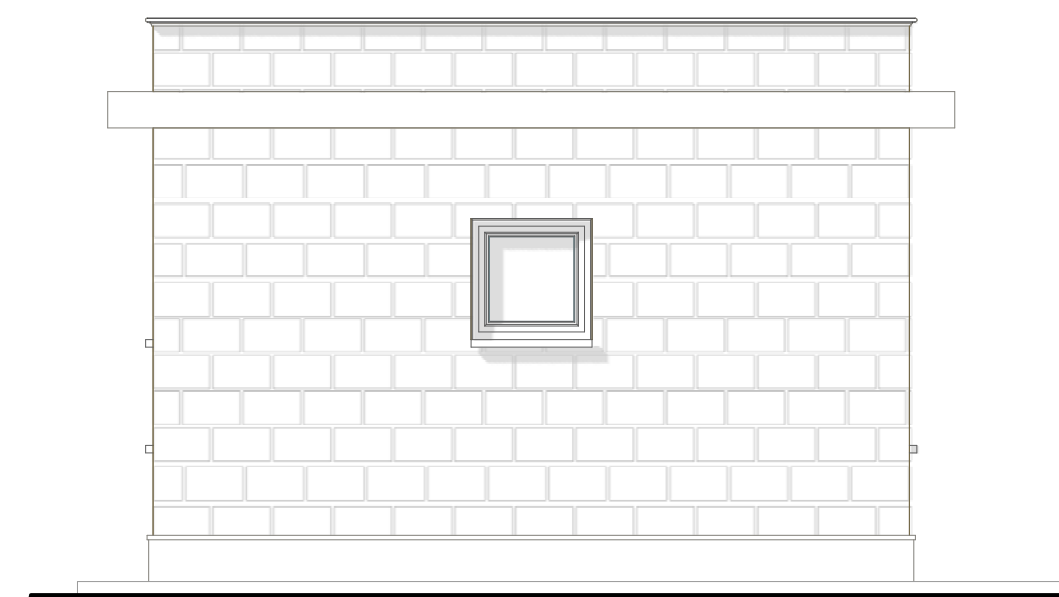

Prospetto vista 3

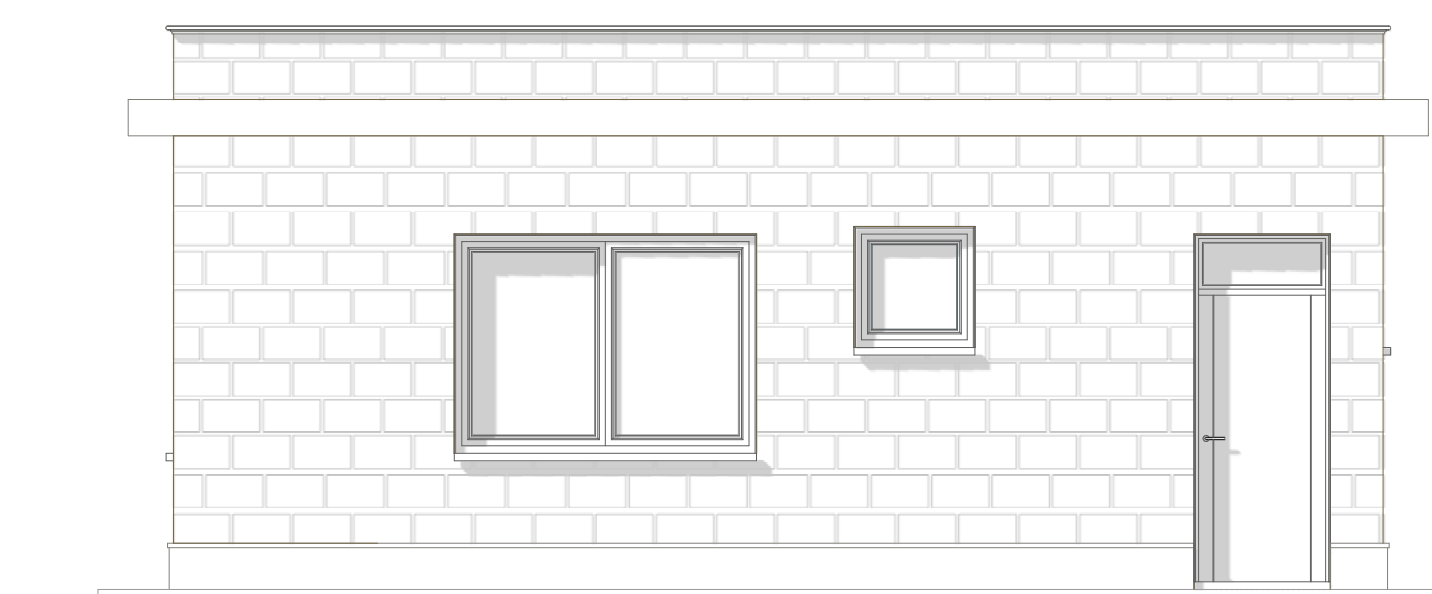

Prospetto vista 4

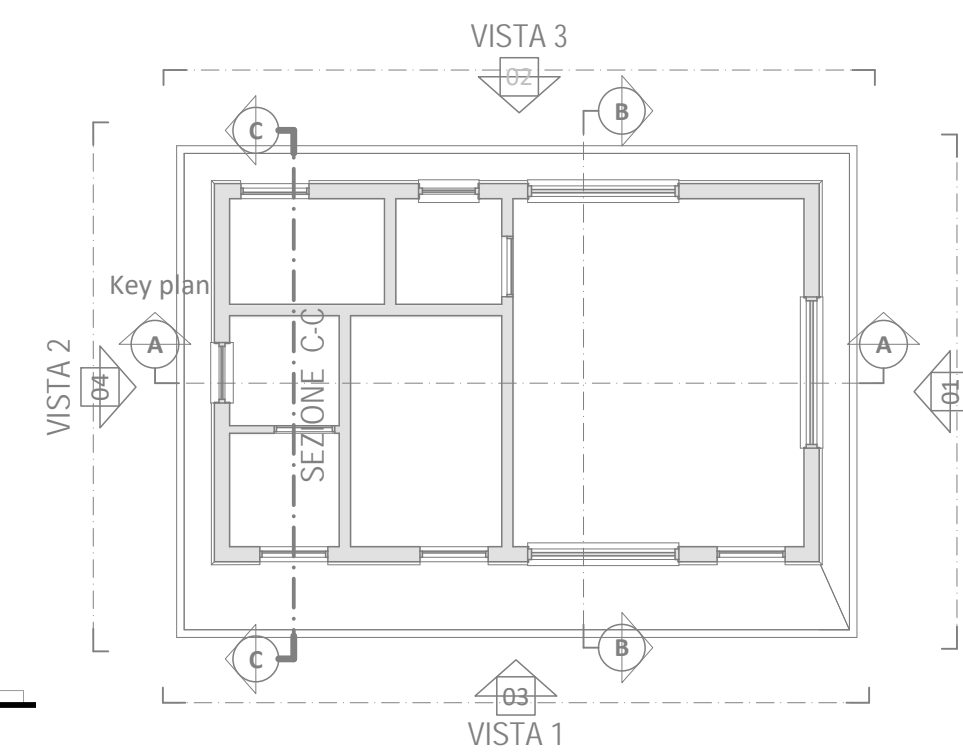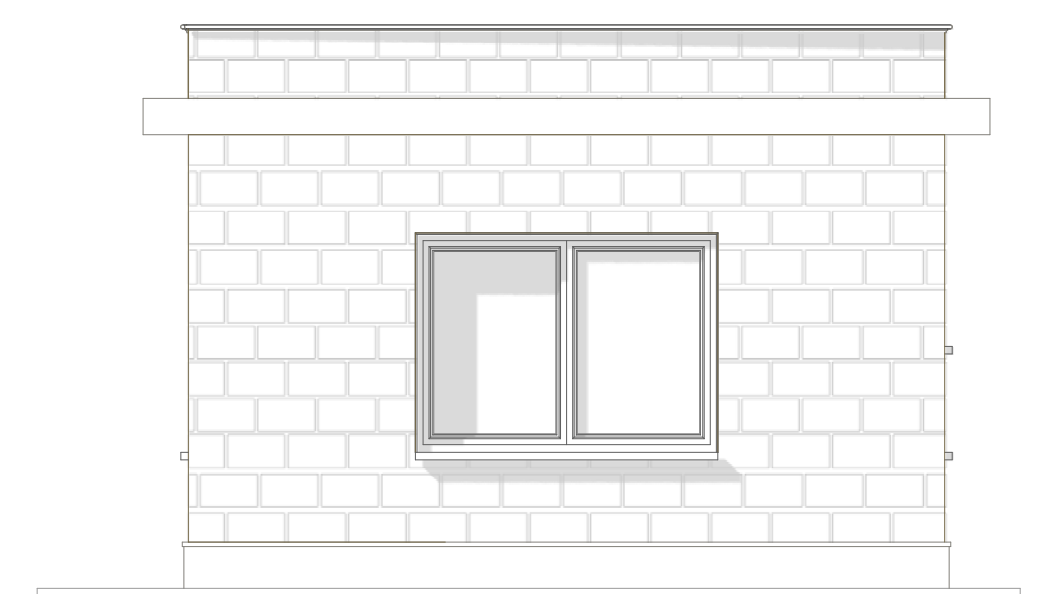

Render

