


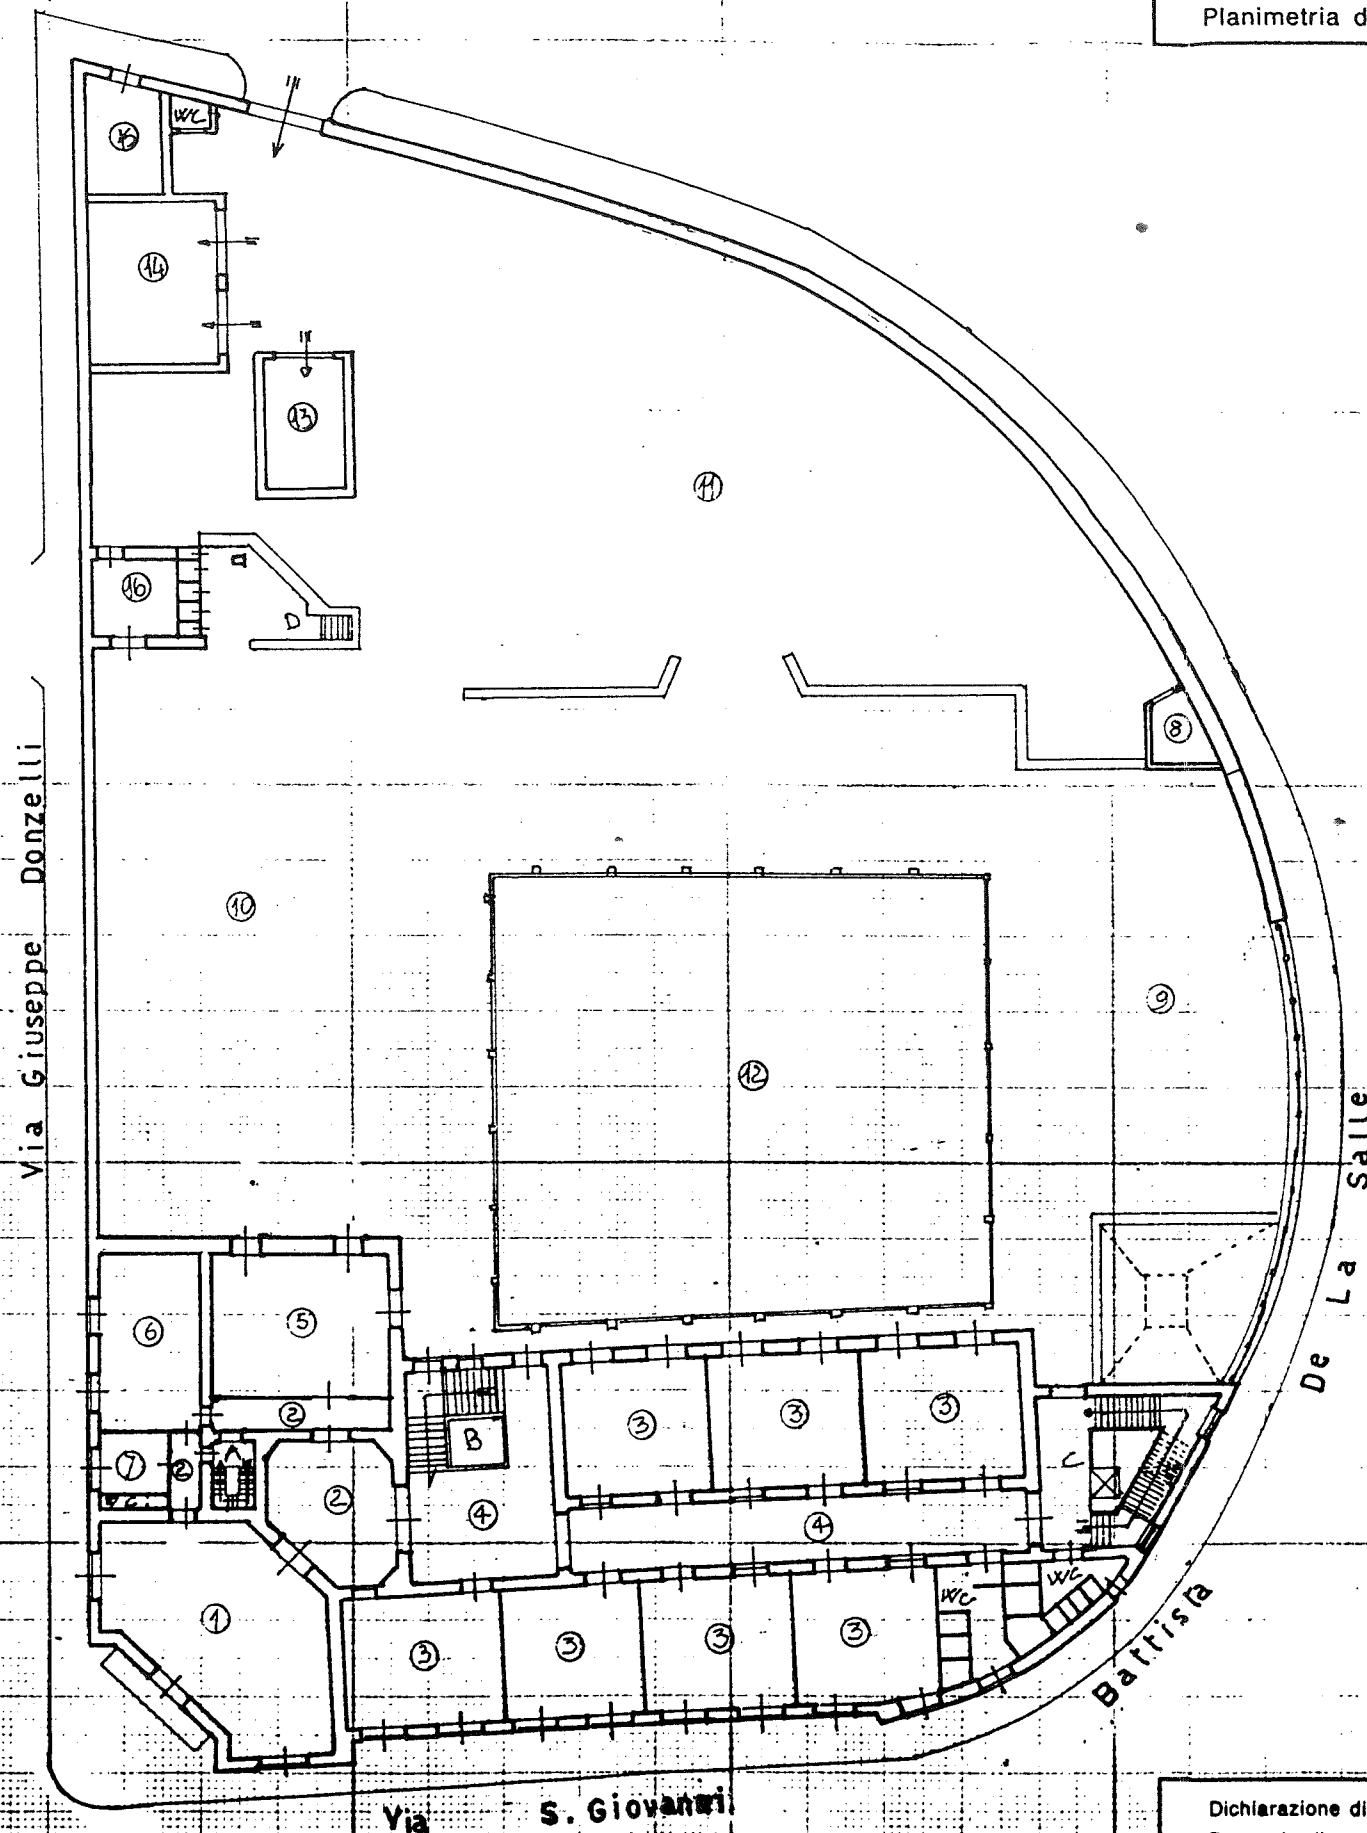

PIANTA PRIMO PIANO h=5.00

LEGENDA

- 1 SALA PROFESSORI
- 2 DISIMPEGNO
- 3 AULE
- 4 ATRIO-CORRIDOIO
- 5 AULA DI DISEGNO
- 6 CHIESA
- 7 SAGRESTIA
- 8 SALA CALDAIA
- 9 COPERTURA PALESTRA
- 10 TERRAZZO
- 11 GIARDINO
- 12 CORTILE
- 13 DEPOSITO
- 14 AUTORIMESSA
- 15 CABINA ENEL
- 16 SPACCIO
- A-B-D SCALA
- C SCALA-ASCENSORE



ORIENTAMENTO



SCALA DI 1:400

Dichiarazione di N.C. ☐
Denuncia di variazione ☒

Identificativi catastali
F. 7
n. 247 sub.

Completata dall'Ingegnere **PALUMBO DOMENICO**
(Titolo Professionale)
Iscritto all'albo degli Ingegneri
della provincia di Napoli COL. N° 1086

RISERVATO ALL'UFFICIO