




Pianta della copertura scala 1:200

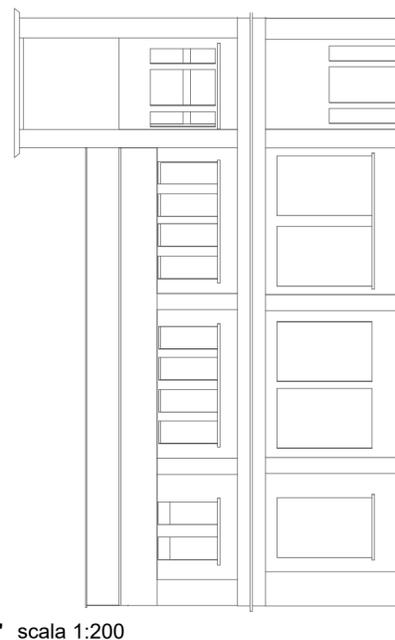

Prospetto A-A' scala 1:200

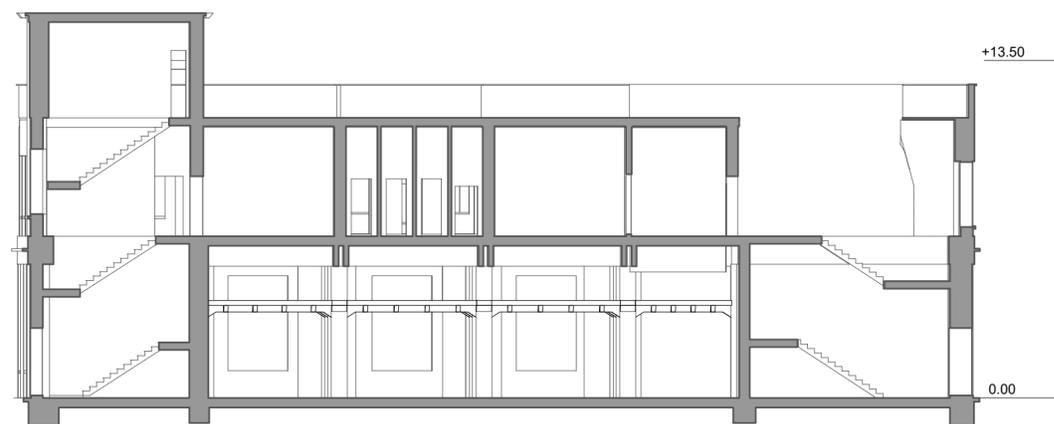

Sezione B-B' scala 1:200

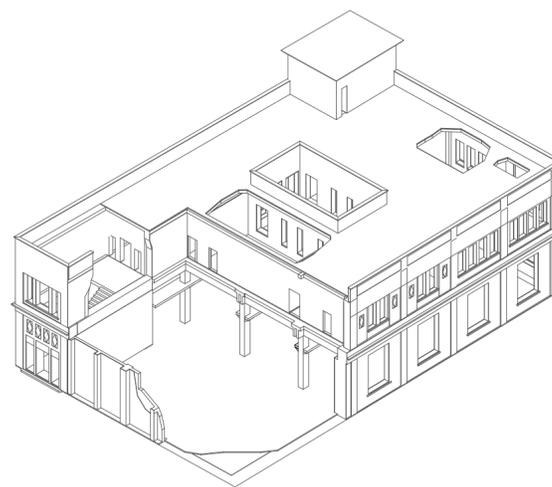

Vista 3D scala 1:400



Area Trasformazione del Territorio



Gruppo di progettazione: arch. Giuseppe Runfola, arch. Francesca Pignataro, arch. Alessandro De Cicco, Ing. Matteo Rocco
 Supporto amministrativo contabile: dott.ssa Annunziata Moscovio, dott.ssa Teresa Castaldo
 Responsabile dell'Area Trasformazione del Territorio: arch. Paola Cerotto
 RUP: arch. Giuseppe Runfola

PROGETTO DI FATTIBILITÀ TECNICO ECONOMICA

Recupero ex complesso industriale Corradini - lotto 1

Stato di fatto - Edificio 11-2

EG-SF17-S1

scala: varie

