Firmato digitalmente da
Giovanni Morra
CN = Morra Giovanni
C = IT

PERCORSI

scala 1:100

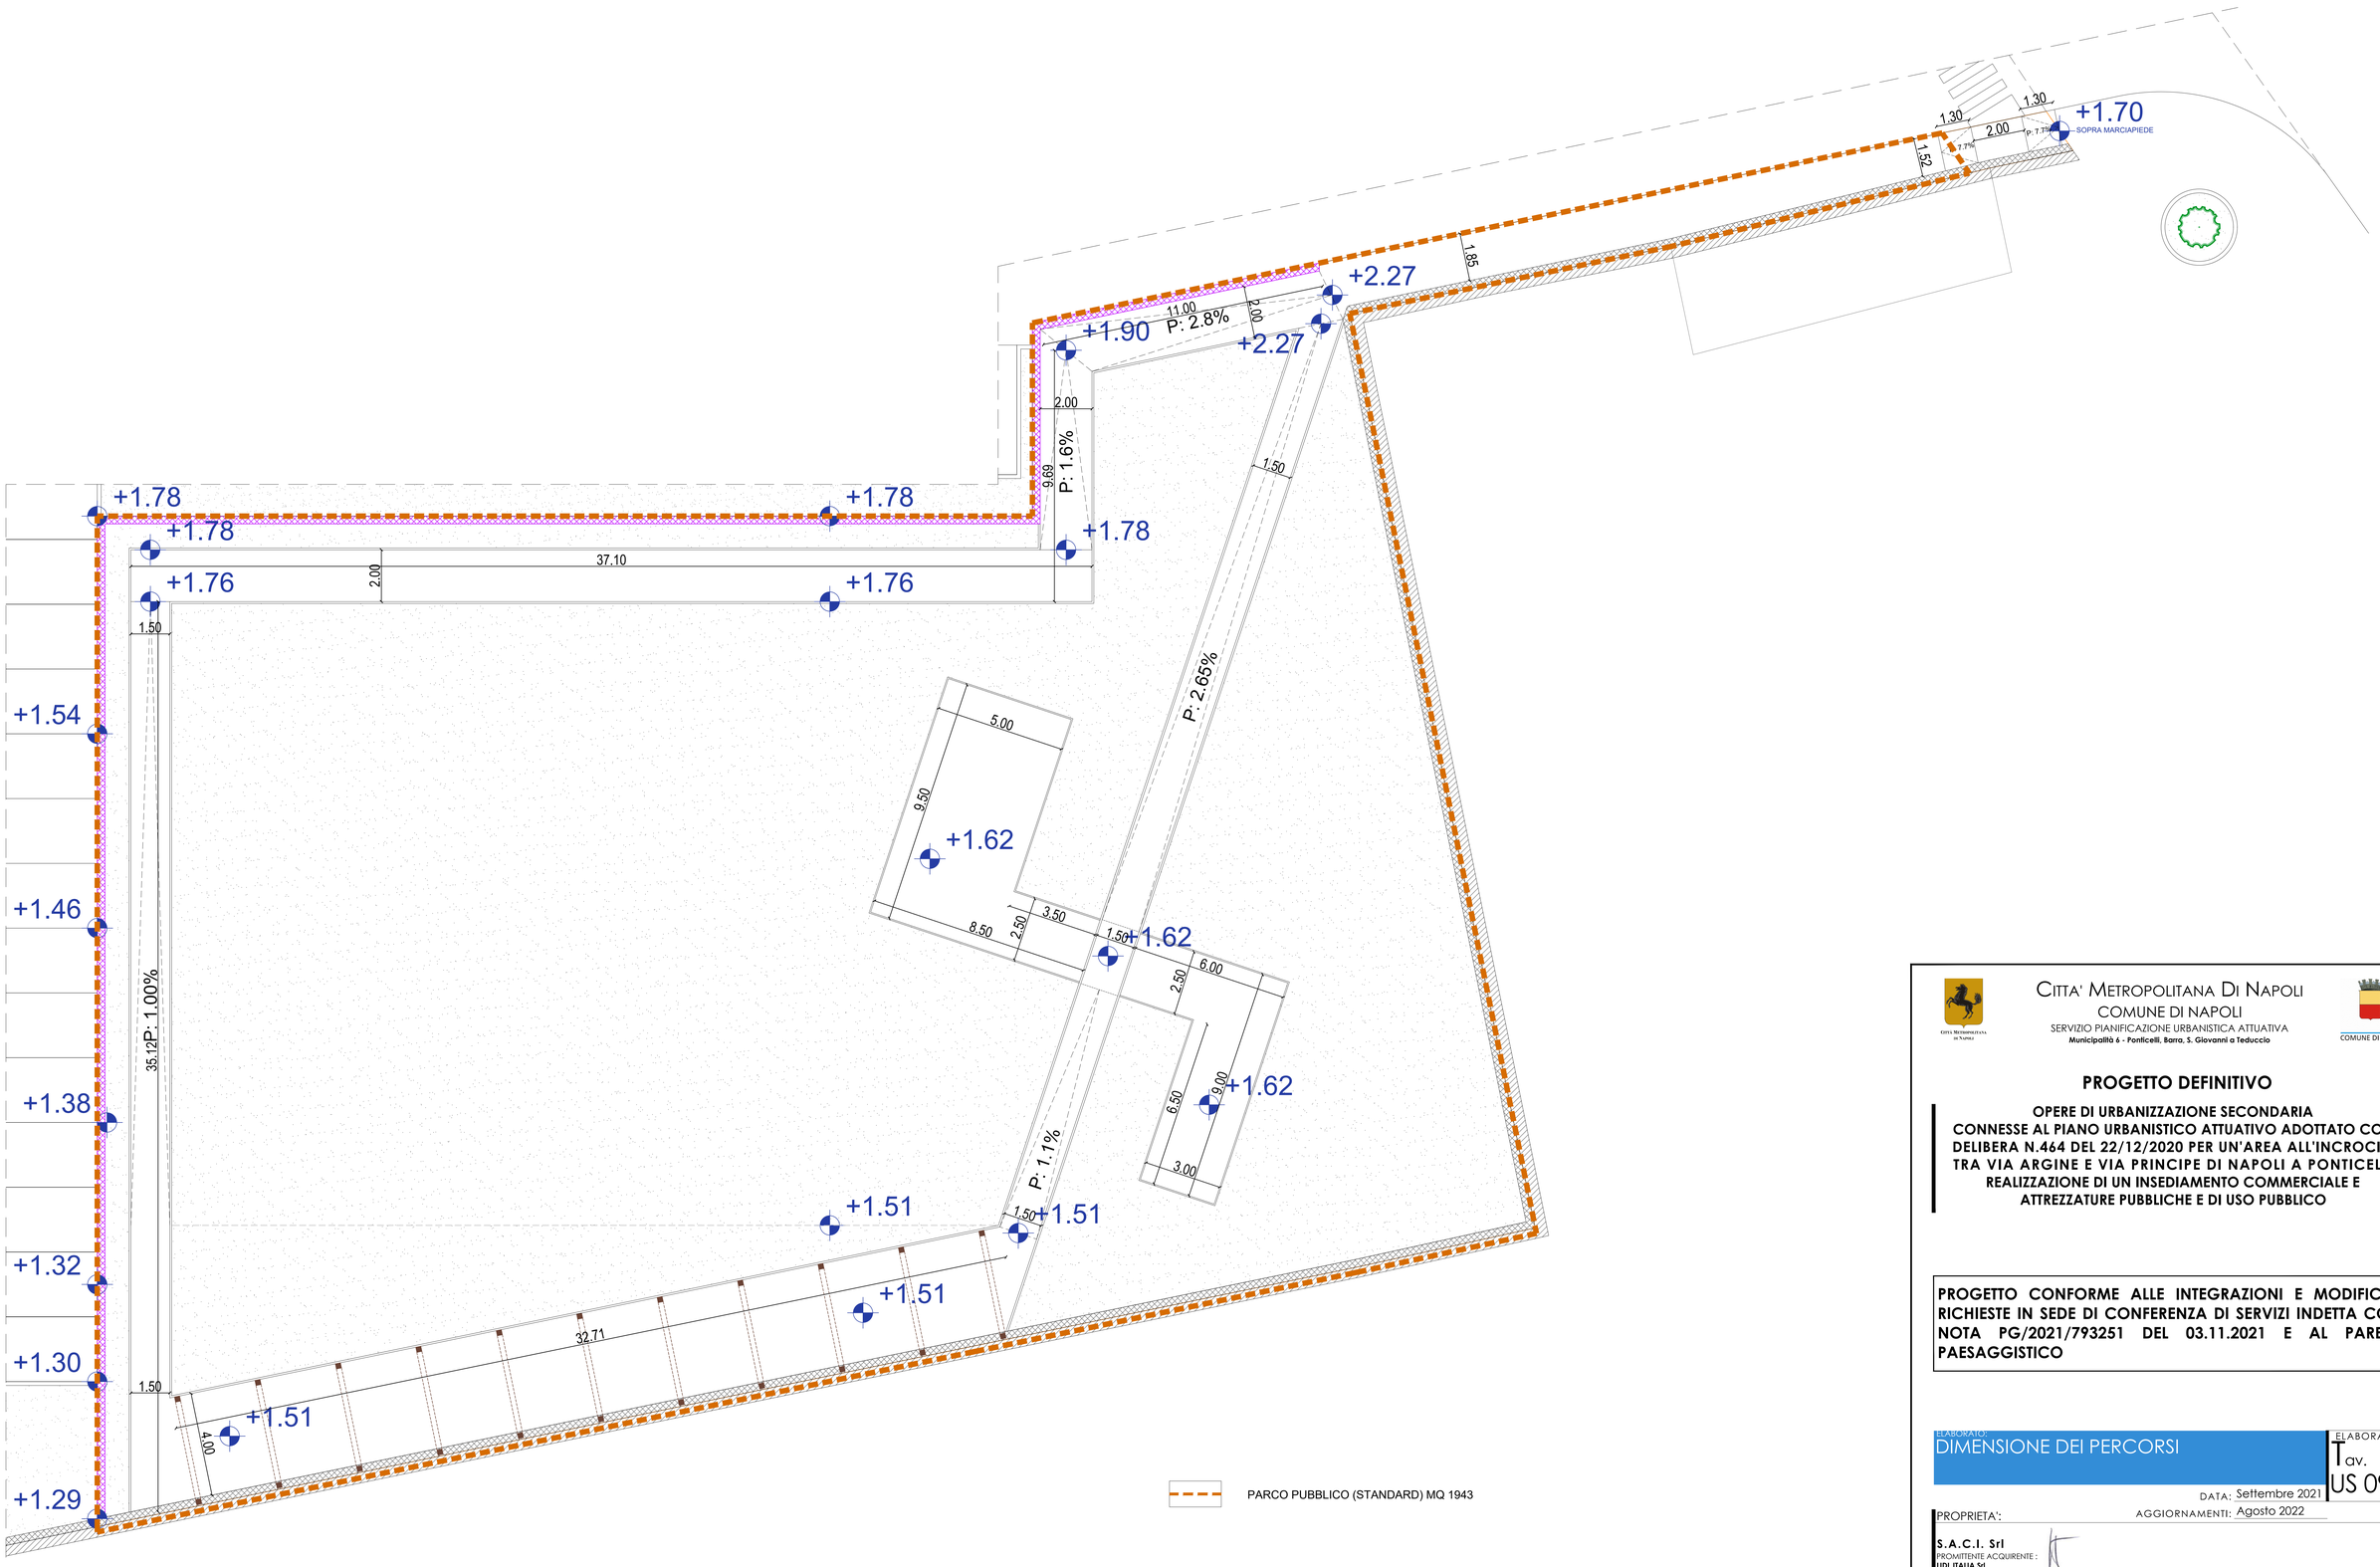

CITTA' METROPOLITANA DI NAPOLI
COMUNE DI NAPOLI
SERVIZIO PIANIFICAZIONE URBANISTICA ATTUATIVA
Municipalità 6 - Ponticelli, Barra, S. Giovanni a Teduccio

COMUNE DI NAPOLI

PROGETTO DEFINITIVO

OPERE DI URBANIZZAZIONE SECONDARIA CONNESSE AL PIANO URBANISTICO ATTUATIVO ADOTTATO CON DELIBERA N.464 DEL 22/12/2020 PER UN'AREA ALL'INCROCIO TRA VIA ARGINE E VIA PRINCIPE DI NAPOLI A PONTICELLI REALIZZAZIONE DI UN INSEDIAMENTO COMMERCIALE E ATTREZZATURE PUBBLICHE E DI USO PUBBLICO

PROGETTO CONFORME ALLE INTEGRAZIONI E MODIFICHE RICHIESTE IN SEDE DI CONFERENZA DI SERVIZI INDETTA CON NOTA PG/2021/793251 DEL 03.11.2021 E AL PARERE PAESAGGISTICO

ELABORATO:
DIMENSIONE DEI PERCORSI

ELABORATO:
Tav.
US 09

DATA: Settembre 2021
AGGIORNAMENTI: Agosto 2022

PROPRIETA':
S.A.C.I. Srl
PROMITTENTE ACQUIRENTE :
LIDL ITALIA Srl

PROGETTO:
FALANGA E MORRA ARCHITETTI
Coordinamento: Arch. Giovanni Morra

falangaemorra architetti