

**STATO DI FATTO**

<b>CHIUSINI IN METALLO</b>	<b>CADITOIE IN PIETRA</b>	<b>COLONNINA BALAUSTRATA IN METALLO</b>	<b>COLONNINA BALAUSTRATA IN PIETRA</b>
<b>CHIUSINO IN PIETRA</b>	<b>CADITOIA IN METALLO</b>	<b>DISSIUASORE IN PIETRA</b>	<b>DISSIUASORE IN METALLO</b>
<b>CHIUSINO IN CLS DIMENSIONI VARIABILI</b>	<b>CADITOIA IN METALLO LUNGHEZZA VARIABILE</b>	<b>DISSIUASORE A BALAUSTRATA IN METALLO</b>	<b>DISSIUASORE</b>
	<b>CADITOIA IN METALLO A PIANTELLA QUADRATA</b>	<b>DISSIUASORE IN METALLO</b>	<b>PANCHINA IN LEGNO</b>
	<b>CADITOIA IN METALLO DIMENSIONI VARIABILI</b>	<b>PANCHINA IN PIETRA</b>	

**ILLUMINAZIONE LAMPIONI**

LA SU PALO	LM SBRACCIO A MURO	LS A SOSPENSIONE	PI PROIETTORE AD INCASSO
LA SU PALO	LM SBRACCIO SU PALO	PA ARMATURA STRADALE	CHIAVE O SARACINESA TUBAZIONE ACQUEDOTTO

**MATERIALI**

Basolato composto da blocchi squadriati posti in opera in maniera regolare (a "corriere", a "spina di pesce")	Basolato composto da blocchi non squadriati posti in opera in maniera irregolare ("accottolato")	Blocchetti squadriati di forma cubica ("sampietrini")	Cordoni di bordo
---	--	---	------------------

**LEGENDA ANALISI DELLO STATO DI CONSERVAZIONE NORMAL 1/88 (UNI 11182 del 2006)**

<b>TUFO</b>	Mastura composta da blocchi in tufo giallo presumibilmente originaria	Mastura composta da blocchi squadriati in tufo giallo di recente fattura	Mastura mista (tufo, laterizio, pietra lavica)
<b>CEMENTO</b>	Integrazioni con malta cementizia	Pavimentazione in piastrelle di cemento	Pavimentazione in battuto di cemento
Calcare/Travertino	Intonaco	Elementi plastici/sintetici	Elementi metallici
Piperno	Intonaco tinteggiato	Guaina	Materiale ceramico
Asfalto	Marmo	Legno	Vetro
Laterizio	Alluminio	Terreno	Materiale contenente presumibilmente amianto

**ALTERAZIONE CROMATICA**

Variatione naturale, a carico dei componenti del materiale, dei parametri che definiscono il colore. E' generalmente estesa a tutto il materiale interessato; nel caso l'alterazione si manifesti in modo localizzato e preferibile utilizzare il termine macchia.

**MACCHIA**

Variatione cromatica localizzata della superficie, correlata sia alla presenza di determinati componenti naturali del materiale (concentrazione di pirite nei marmi) sia alla presenza di materiale estraneo (acqua, prodotti di ossidazione di materiali metallici, sostanze organiche, vernici, microorganismi).

**DEPOSITO SUPERFICIALE**

Accumulo di materiali estranei di varia natura quali polvere, terriccio, guano. Ha spessore variabile e scarsa aderenza al materiale sottostante.

**PATINA BIOLOGICA**

Strato sottile, omogeneo, costituito prevalentemente da microrganismi, variabile per consistenza, colore e aderenza al substrato.

**DISCREGIAZIONE**

Decomposizione con caduta del materiale sotto forma di polvere o minuscoli frammenti. Talvolta viene utilizzato il termine polverizzazione.

**FRATTURAZIONE O FESSURAZIONE**

Soluzione di continuità del materiale che implica lo spostamento reciproco delle parti. Nel caso di fratturazione incompleta e senza frammentazione dell'oggetto si utilizza il termine cricca o, in presenza di rivestimento vetroso, il termine cavillo.

**GRAFFITO VANDALICO**

Apposizione indesiderata sulla superficie di vernici colorate.

**EROSIONE**

Asportazione di materiale dalla superficie che nella maggior parte dei casi si presenta compatta.

**DEPOSITO DI GIUNGO**



**OSSIDAZIONE**

**INTERVENTI E MATERIALI NON IDONEI**

INTERVENTI PRECEDENTI NON IDONEI O SENZA PARTICOLARE PREGIO: rappazzi in malta cementizia o asfalto, pavimentazioni con piastrelle di cemento, stuccature

**DISSESTI**

CEDIMENTO DIFFERENZIALE DEL PIANO DI POSA, AVALLAMENTO E DISCONNESSIONE PAVIMENTAZIONE

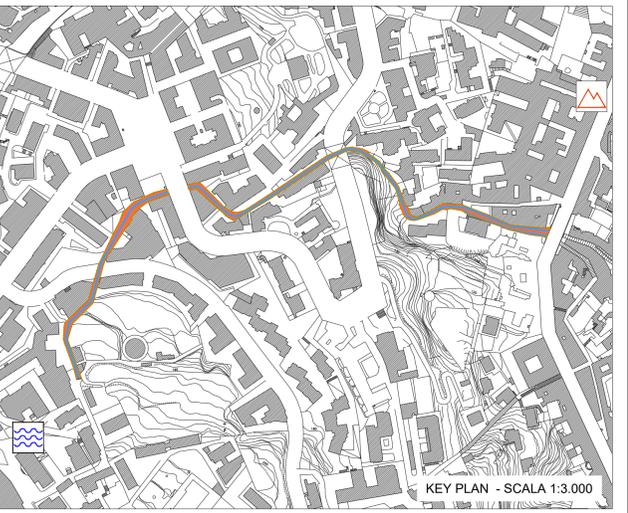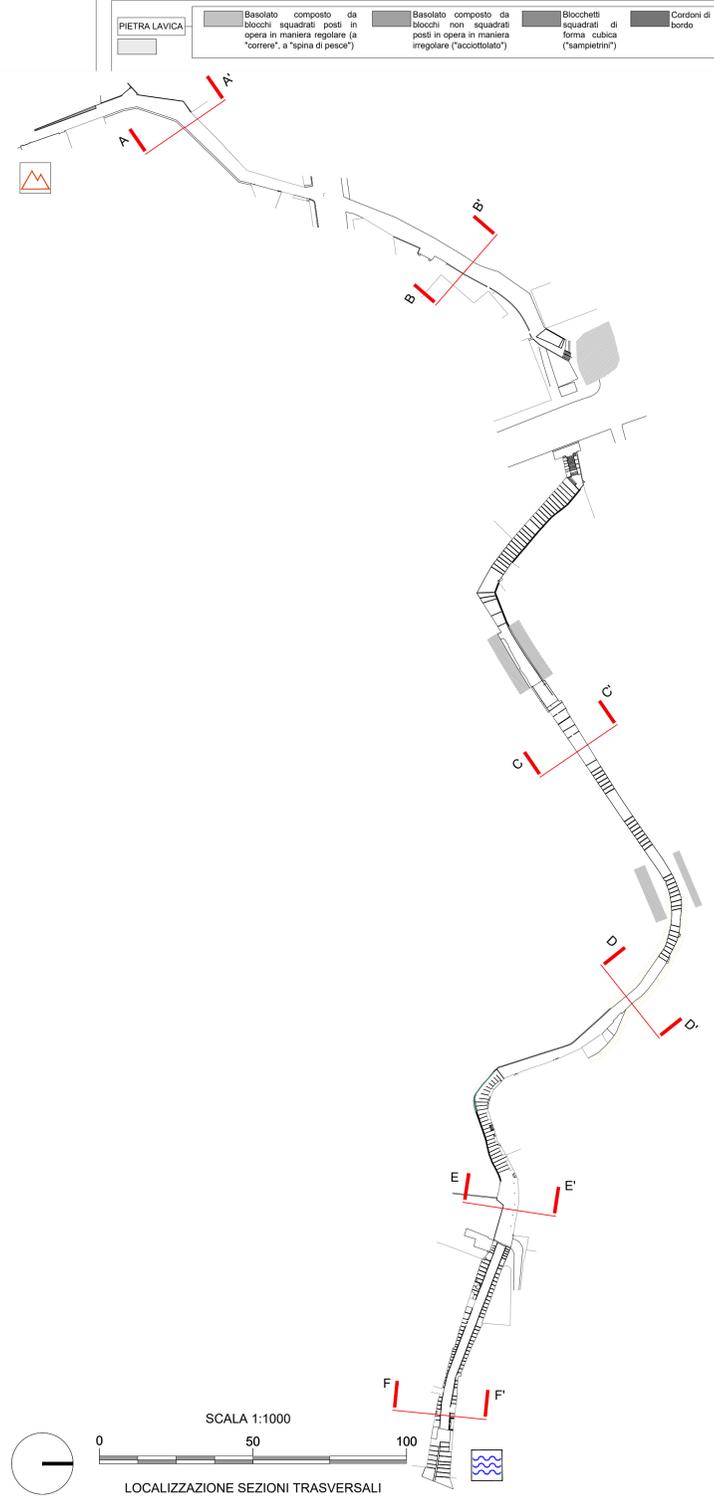

**COMMITTENTE**

**COMUNE DI NAPOLI**

**RESPONSABILE DEL PROCEDIMENTO**  
arch. Francesca Spira

**CITTÀ VERTICALE: RIQUALIFICAZIONE DEI PERCORSI PEDONALI TRA LA COLLINA E IL MARE**

**MANDATARIA**

**sab** gruppo es

Via Prevaia, 15  
06128 Perugia  
info@sabeng.it www.sab srl eu

**MANDANTI**

**B.S.S.R.L.**  
Via Santi Anna de' Lombardi, 16  
80134 Napoli (Napoli) Italia

Arch. Francesca Brancaccio Ph.D.  
(Amministratore Unico e Direttore Tecnico)  
Ing. Aldo Brancaccio  
(Direttore Tecnico)

**Studio Ing. Alberto Capitaucci**

**Architettura - Stato di Conservazione**  
**Salita Cacciottoli**  
**Sezioni Trasversali**

**GKE043/01**

NO. BLAN: NO. DOC: COD. COM: CODE OROP: CNAP-001-01-02 20.ESE  
SCALA: 1:100 SCALE:

Nome FILE /File name CNAP\_001GKE04300.dwg UNITA' DI MISURA /Unit of Measure m