LEGENDA INTERVENTI

- Nuove aree di sosta
- Aree di sosta regolamentate
- Rifacimento manto stradale e segnaletica orizzontale
- Risagomatura zolle d'erba
- Nuovo tratto carrabile
- Riqualificazione marciapiedi esistenti (solo posa di pavimentazione in porfido)
- Nuovi marciapiedi
- Allargamento strada
- Messa in quota di marciapiedi rispettando la quota dei marciapiedi esistenti
- Dissuasori
- Gettarifiuti
- Pensilina bus
- Lampioni
- PA Panchina
- Messa a dimora di alberi
- A AR Attraversamento pedonale / Attraversamento pedonale Rialzato
- CA Caditoie
- RA Rampa di accesso al parco
- BICI Parcheggio bici
- Unico senso di marcia
- Nuovo cordolo

PIANTA VIABILITA' PARCO - PLANIMETRIA GENERALE *SCALA 1:200*

SEZIONI DI PROGETTO

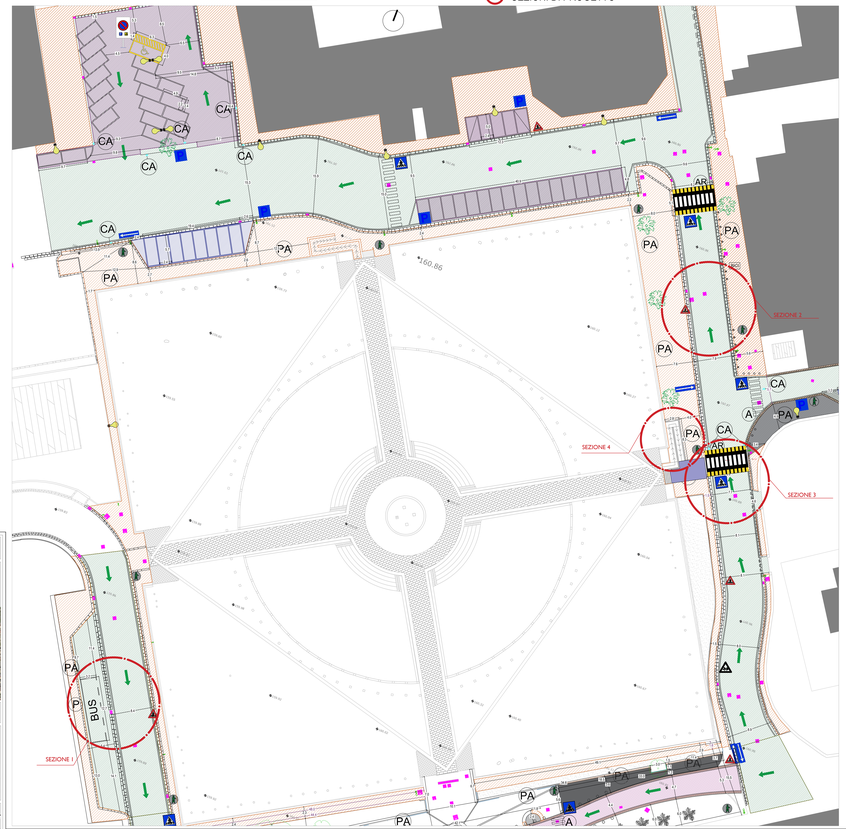

SEZIONI DI PROGETTO *SCALA 1:50* SEZIONE 1

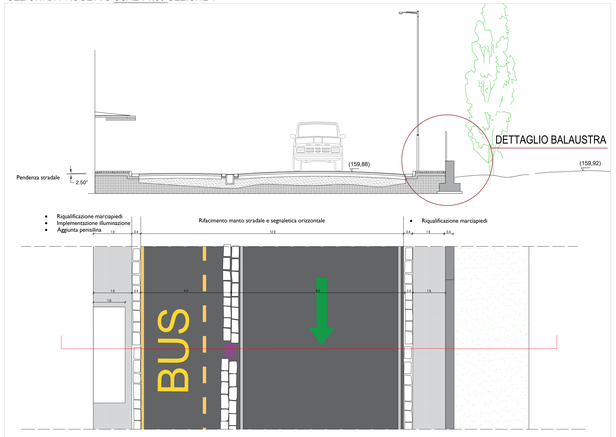

SEZIONE 3

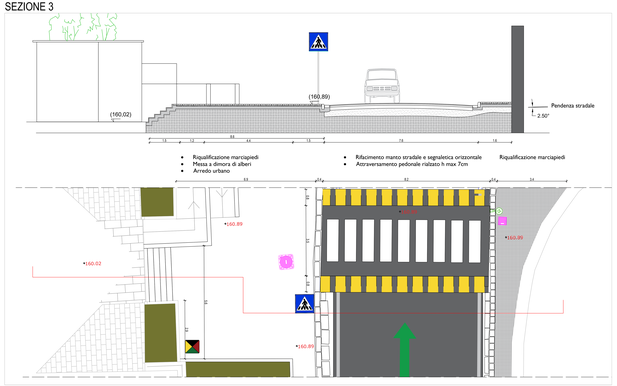

DETTAGLIO ANCORAGGIO NUOVA BALUSTRA
SEZIONE NUOVA RECINZIONE *SCALA 1:5*

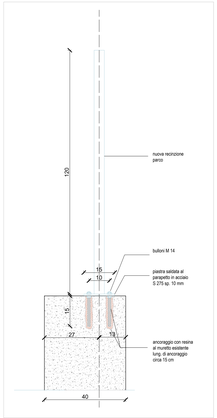

PROSPETTO NUOVA RECINZIONE *SCALA 1:10*

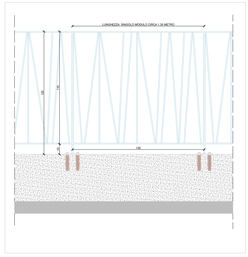

SEZIONE 2

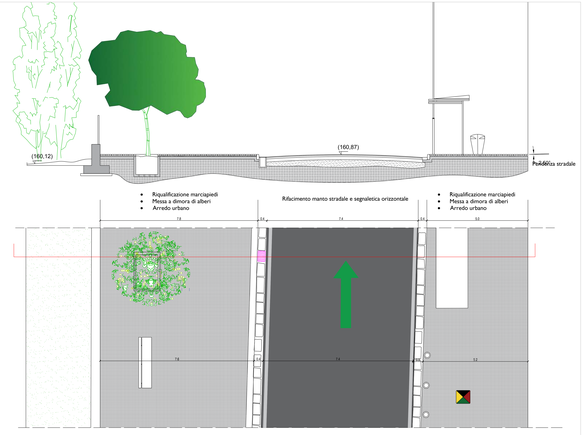

SEZIONE 4

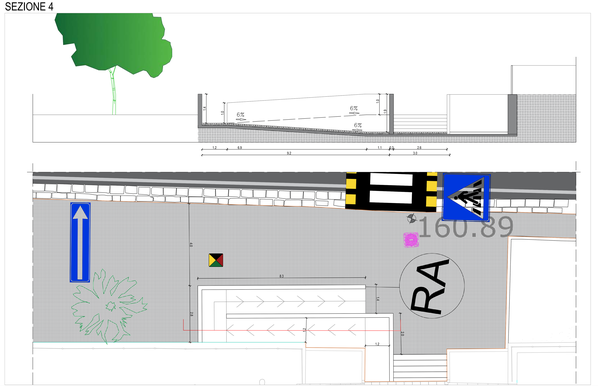

COMUNE DI NAPOLI
AREA TRASFORMAZIONE DEL TERRITORIO
SERVIZIO EDILIZIA RESIDENZIALE PUBBLICA E NUOVA CENTRALITÀ

Completamento del Programma di riqualificazione di cui al contratto di Quartiere II di Pianura

LOTTO 1: Parco Falcone e Borsellino - Via E. Torricelli

PROGETTO ESECUTIVO

PROGETTO - VIABILITA'
VIABILITA' INTORNO AL PARCO: SEZIONE DI PROGETTO
Scala 1:200 | 1:50 | 1:10 | 1:5

Committente:
Comune di Napoli - Area trasformazione del territorio
Dr. Ferruccio Palumbo Responsabile Ufficio Piano di Zona

Gruppo di Progettazione:
Gamma Ingegneria s.r.l. - Leader
Via Cintia, Isola 6/A - 80126 Napoli
e-mail: info@gammaingegneria.it - PEC: gammaingegneria@pec.it

Vitrunia Engineering s.r.l.
Corso Lucci, 108/C - 80129 Napoli
e-mail: info@vitrunia.it - PEC: vitrunia@pec.it

Dott. For. Nat. PhD Sonia Maurano
Via Diana, 146 - 81031 Aversa (CE)
e-mail: sonia.maurano@gmail.com

Ing. Antonio Mormile
Via Diana 2 - 80126 Napoli
e-mail: antonio.mormile@ingpec.eu

- ☐ DESCRITTIVI
- ☐ STRUTTURALI
- ☐ ECONOMICO
- ☒ ARCHITETTONICI
- ☐ IMPIANTISTICI
- ☐ SICUREZZA

DATA	OGGETTO	APPROVAZIONE	ELABORATO
00 Novembre 2021	Prima emissione progetto esecutivo - Integrazioni a seguito Prot.0511 del 14/1/2022		TAV_V_17_var
01 Novembre 2021	Integrazioni a seguito Prot.0511 del 14/1/2022		