



PROFILI- SEZIONI STRADALI TRASVERSALI



PROFILO SEZIONE STRADALE TRASVERSALE S1

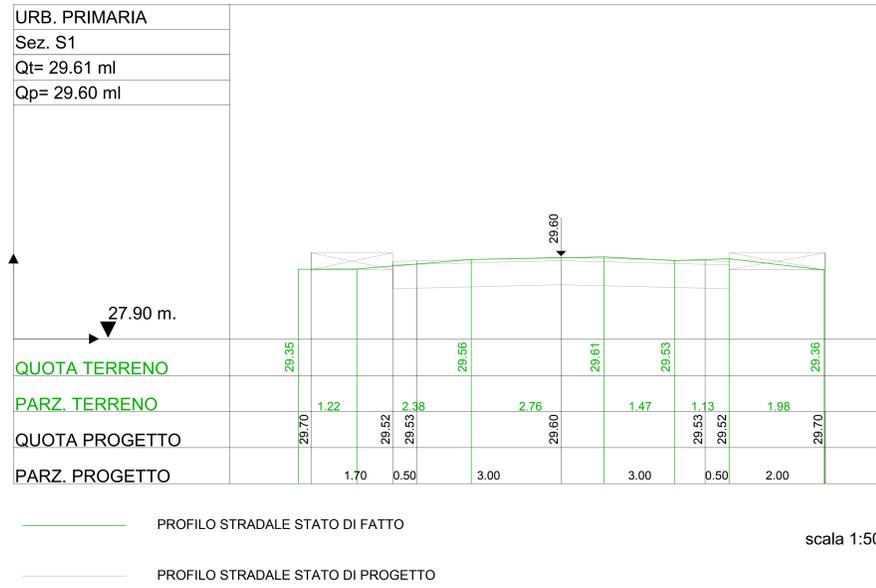

PROFILO SEZIONE STRADALE TRASVERSALE S2

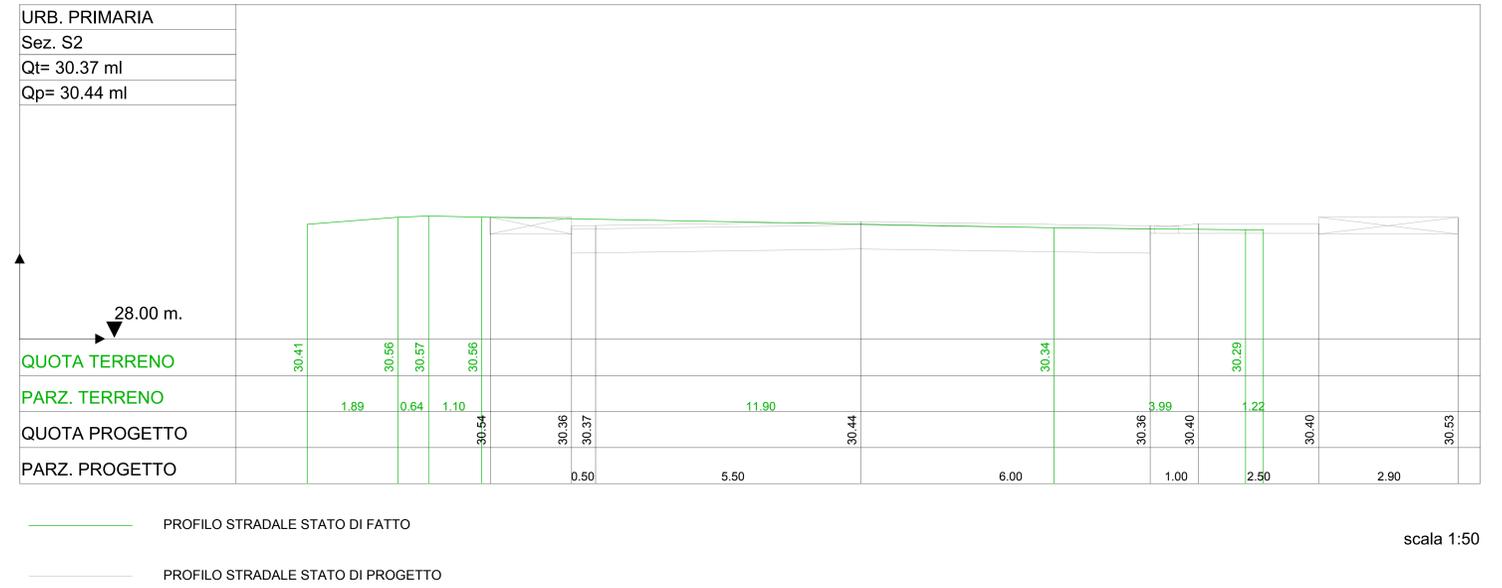

PLANIMETRIA GENERALE DI PROGETTO DELLE OPERE DI URBANIZZAZIONE PRIMARIA CON INDIVIDUAZIONE DELLE SEZIONI STRADALI TRASVERSALI

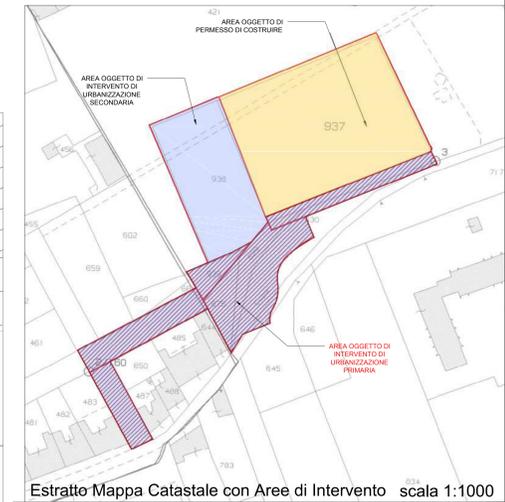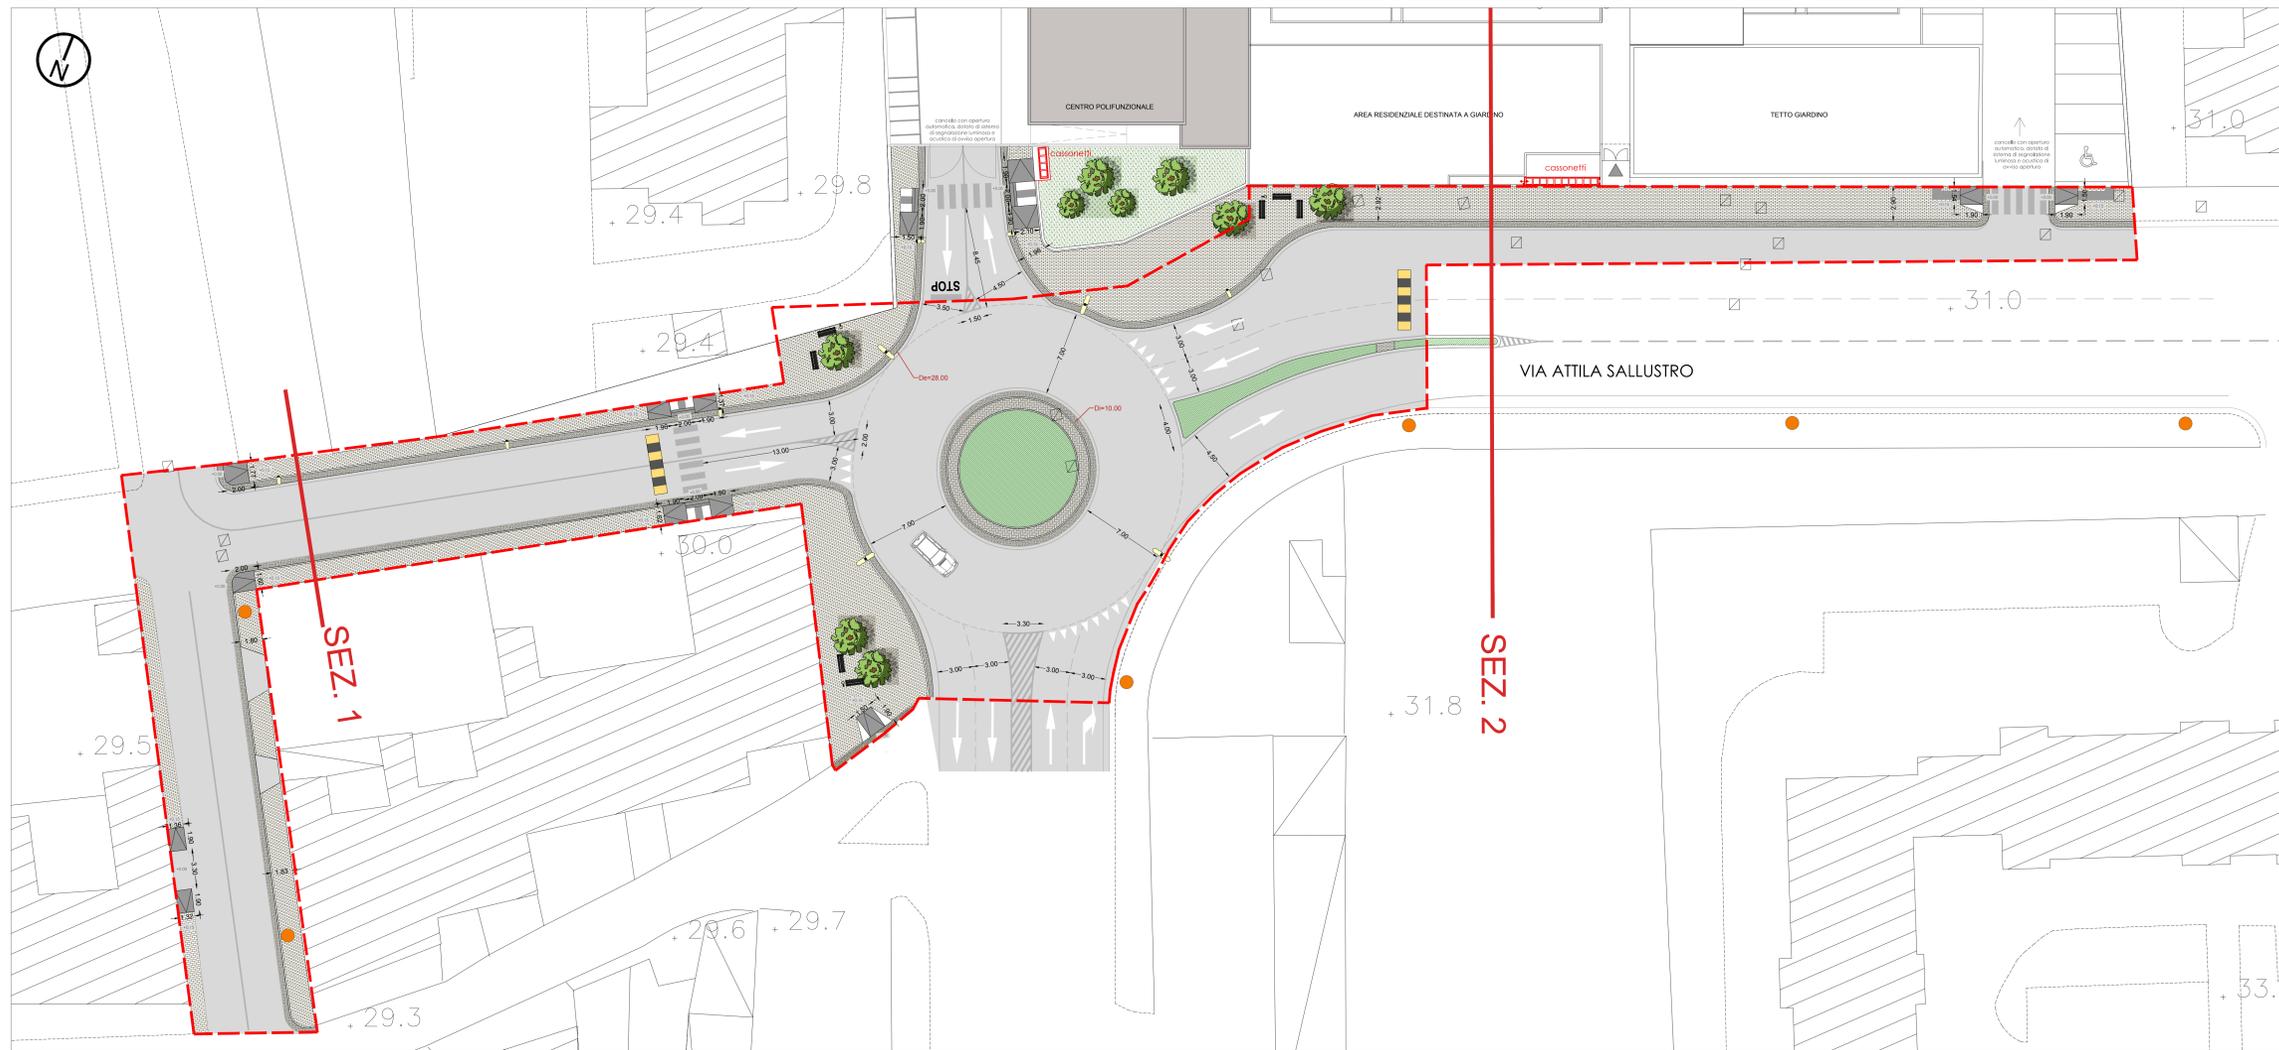

COMUNE DI NAPOLI
 SERVIZIO PIANIFICAZIONE URBANISTICA ATTUATIVA
 Municipalità 6 - Ponticelli, Barra, S. Giovanni a Teduccio
PROGETTO DEFINITIVO
 OPERE DI URBANIZZAZIONE PRIMARIA
 CONNESSE AL PIANO URBANISTICO APPROVATO CON
 DELIBERA DI GIUNTA COMUNALE N.1185 DEL 15.12.2011
 VIA SALLUSTRO PONTICELLI-NAPOLI

Committente: **ABBATE COSTRUZIONI e AMBIENTE Srl**
 Via Pozzo Centro Direzionale 16 E3 inc
 80143 - Napoli
 e-mail: abbattecostruzioni@pec.it

Progettazione: **Arch. Michela Genovese**
C.O.P.E.C. S.r.l.
 Costruzioni Opere Edili Civili S.r.l.
 Via San Giacomo 40
 80133 Napoli
 e-mail: copec@pec.it

SEZIONI STRADALI TRASVERSALI

REV	DATA	SOFTWARE	SCALA
1	APRILE 2020	AUTOCAD/PRIMUS-CERTUS-MANTUS	VARIE
NOME FILE: PD-U-15		PD	U 15