Firmato digitalmente da
Giovanni Morra
CN = Morra Giovanni
C = IT

OFOLITANA DI NAPOLI
PROVINCIA DI NAPOLI
COMUNE DI NAPOLI

PIANO URBANISTICO ATTUATIVO (PUA) AI SENSI DELLA Lrc NO URBANISTICO ATTUATIVO ADOTTATO 12/12/2020 PER UN'AREA ALL'INCROCIO \ PRINCIPE DI NAPOLI A PONTICELLI

REALIZZAZIONE DI UN INSEDIAMENTO COMMERCIALE E ATTREZZATURE PUBBLICHE E DI USO PUBBLICO

(INTEGRAZIONE ALLA NOTA PG/2020/786555 DEL 26 NOVEMBRE 2020)

GRAFICI DELLO STATO DI FATTO: INQUADRAMENTO URBANISTICO, RILEVO FOTOGRAFICO, PIANTE, PROSPETTI E SEZIONI

ELABORATO: Tav. P.D.C. 1

DATA: Settembre 2021

AGGIORNAMENTI: _____

PROPRIETA':
S.A.C.I. Srl
INDIVIDUATE NELL'ADIACENTE CEN ITALIA Srl

PROGETTO:
FALANGA E MORRA ARCHITETTI
Coordinamento: Arch. Giovanni Morra

ELABORATI GRAFICI DELLO STATO DI FATTO

AEROFOTOGRAMMETRIA COMUNALE

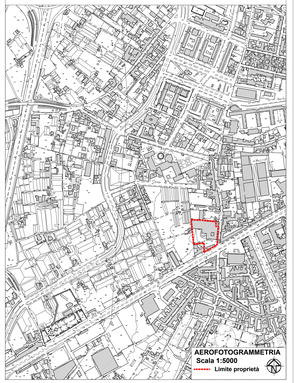

VARIANTE GENERALE AL PRG - TAV.13 - STRALCIO FOGLIO N.4 - VINCOLI PAESAGGISTICI ex L. 1497/39 e 431/85

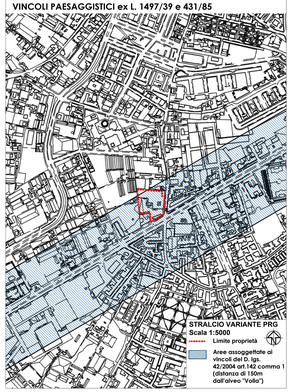

VARIANTE GENERALE AL PRG - TAV. 6 - ZONIZZAZIONE

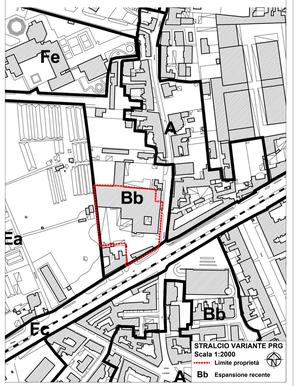

VARIANTE GENERALE AL PRG - DISCIPLINA D'AMBITO SCHEDA 77 - ART.149 - AMBITO N°18 - PONTICELLI

PLANIMETRIA CATASTALE N.C.E.U. - COMUNE NAPOLI - FOGLIO 116 - PARTICELLA 429

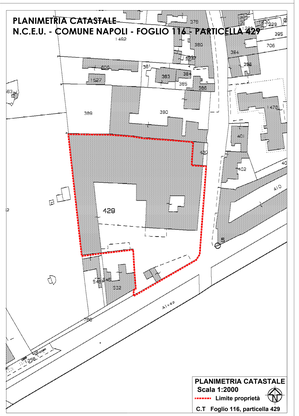

RILIEVO FOTOGRAFICO DELLO STATO DI FATTO

FOTO 1

FOTO 2

FOTO 3

FOTO 4

FOTO 5

FOTO 6

PLANIMETRIA DELLO STATO DI FATTO CON INDIVIDUAZIONE DEI CONI OTTICI - SCALA 1:500

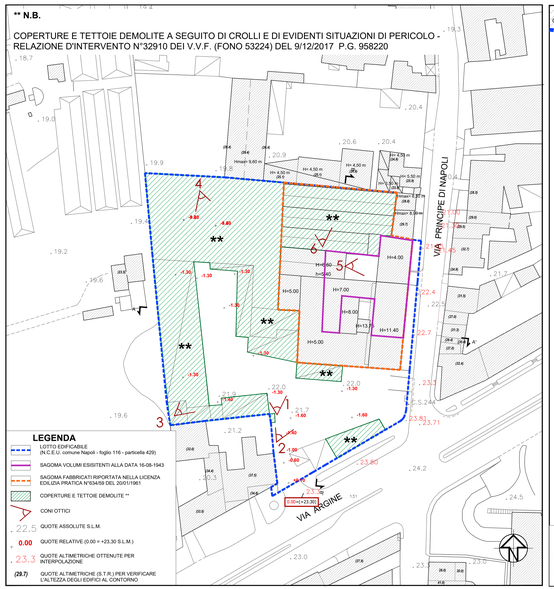

PIANTA PIANO TERRA (quota -1.30) - SCALA 1:200

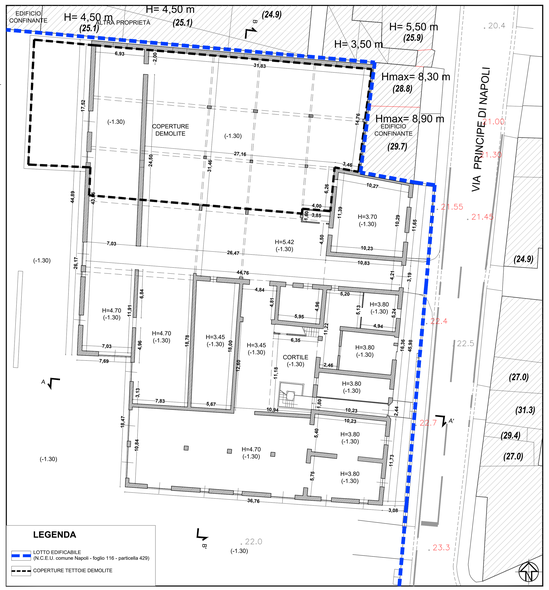

PIANTA PIANO PRIMO (quota +2.40 e +2.80) E COPERTURE - SCALA 1:200

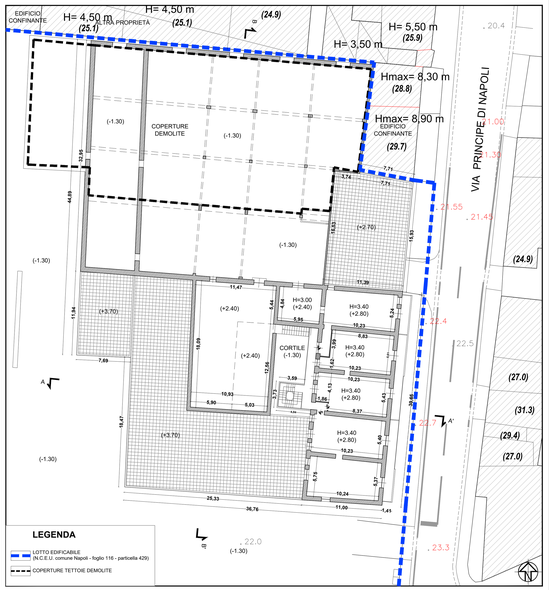

PIANTA PIANO SECONDO (quota +6.40) E COPERTURE - SCALA 1:200

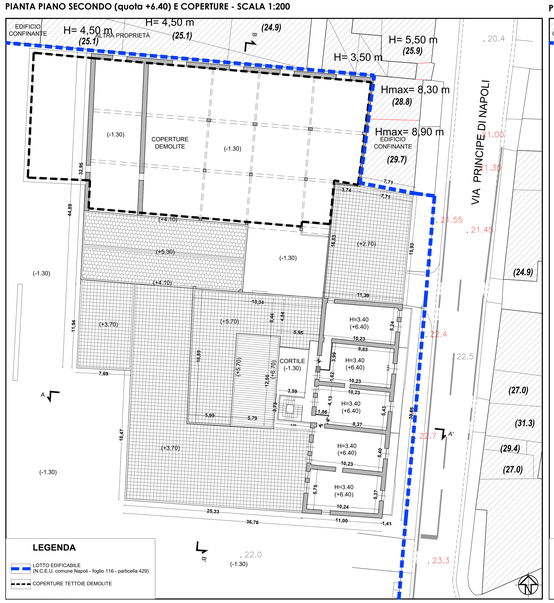

PIANTA COPERTURE - SCALA 1:200

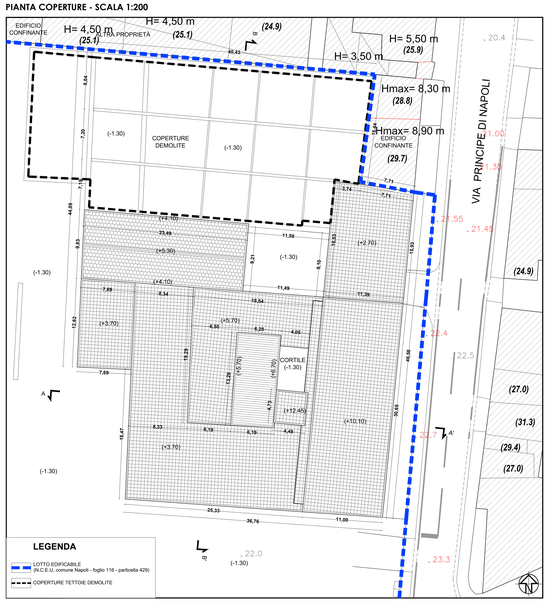

SEZIONE E PROSPETTI - SCALA 1:200

SEZIONE A-A'

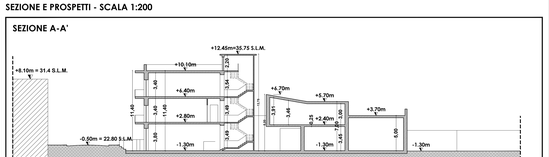

SEZIONE B-B'

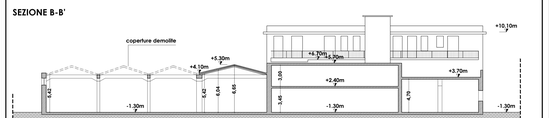

PROSPETTO SU VIA PRINCIPE DI NAPOLI

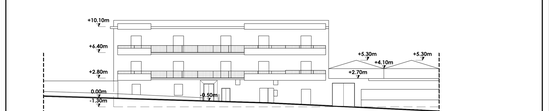

PROSPETTO SU VIA ARGINE