



REQUISITI IGIENICO SANITARI


PIANTA PRIMO LIVELLO

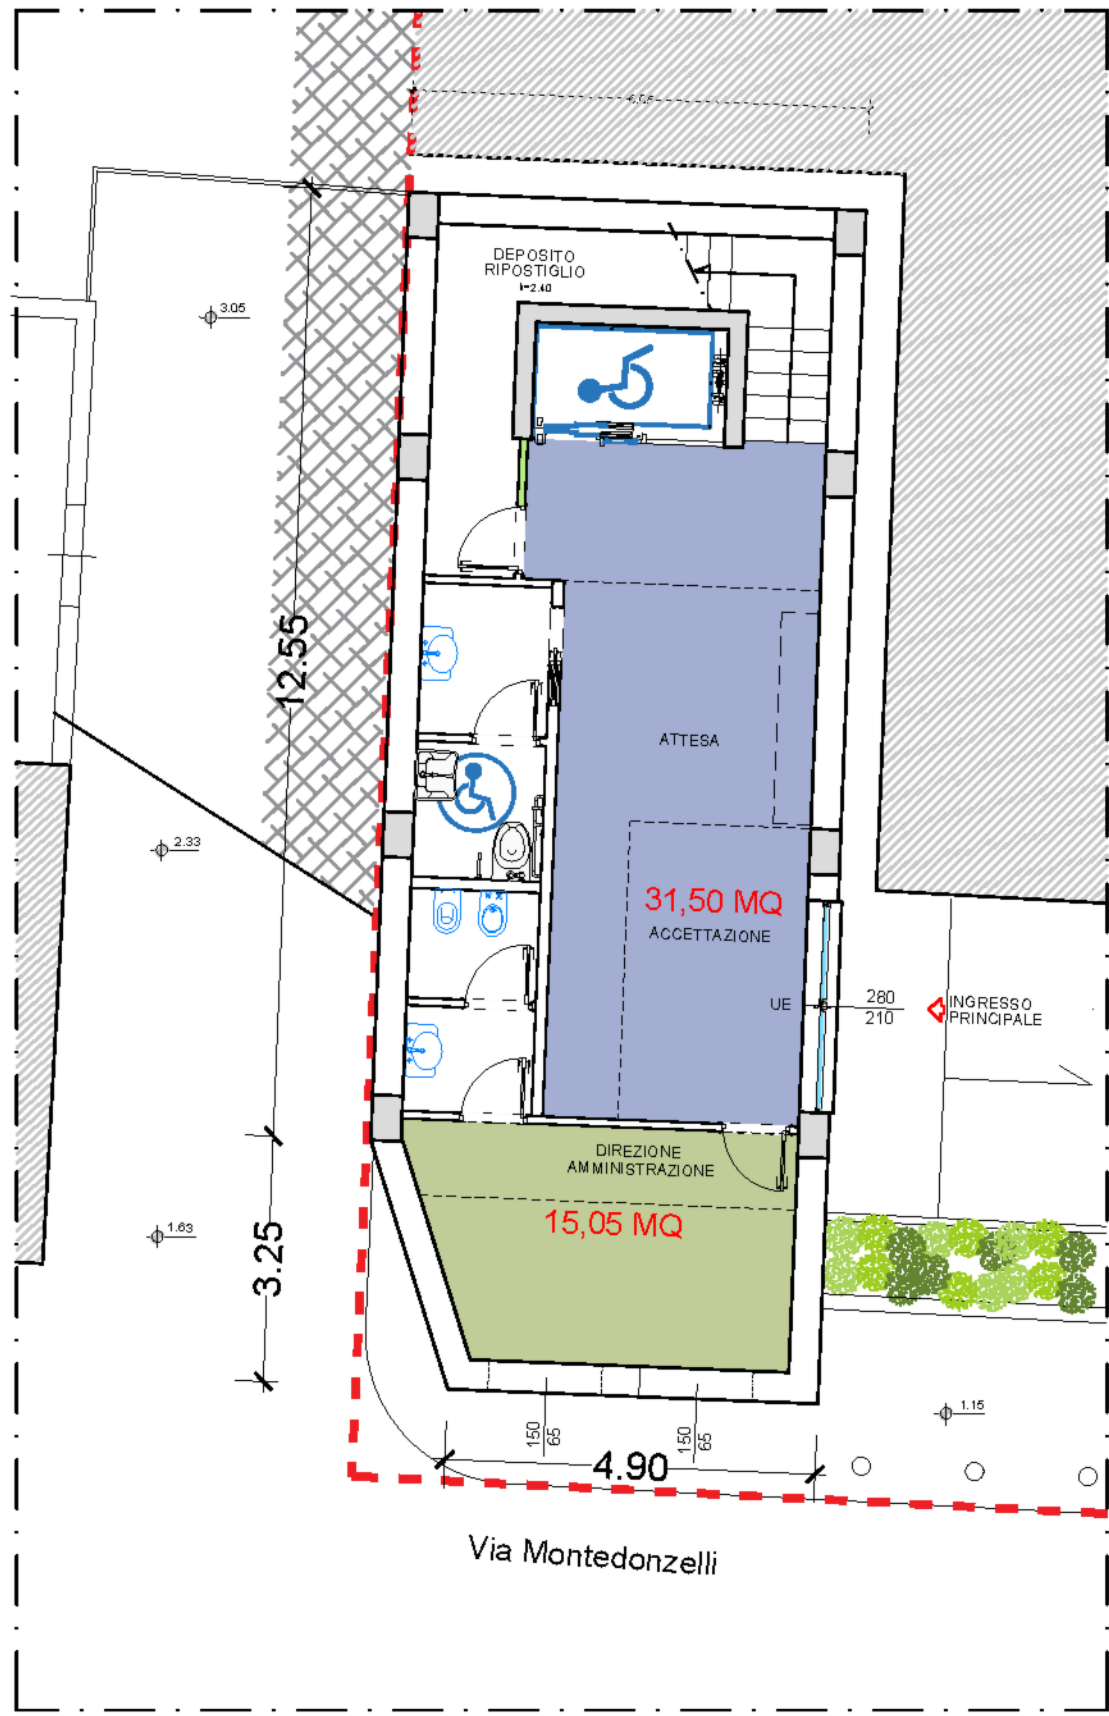


PIANTA SECONDO LIVELLO

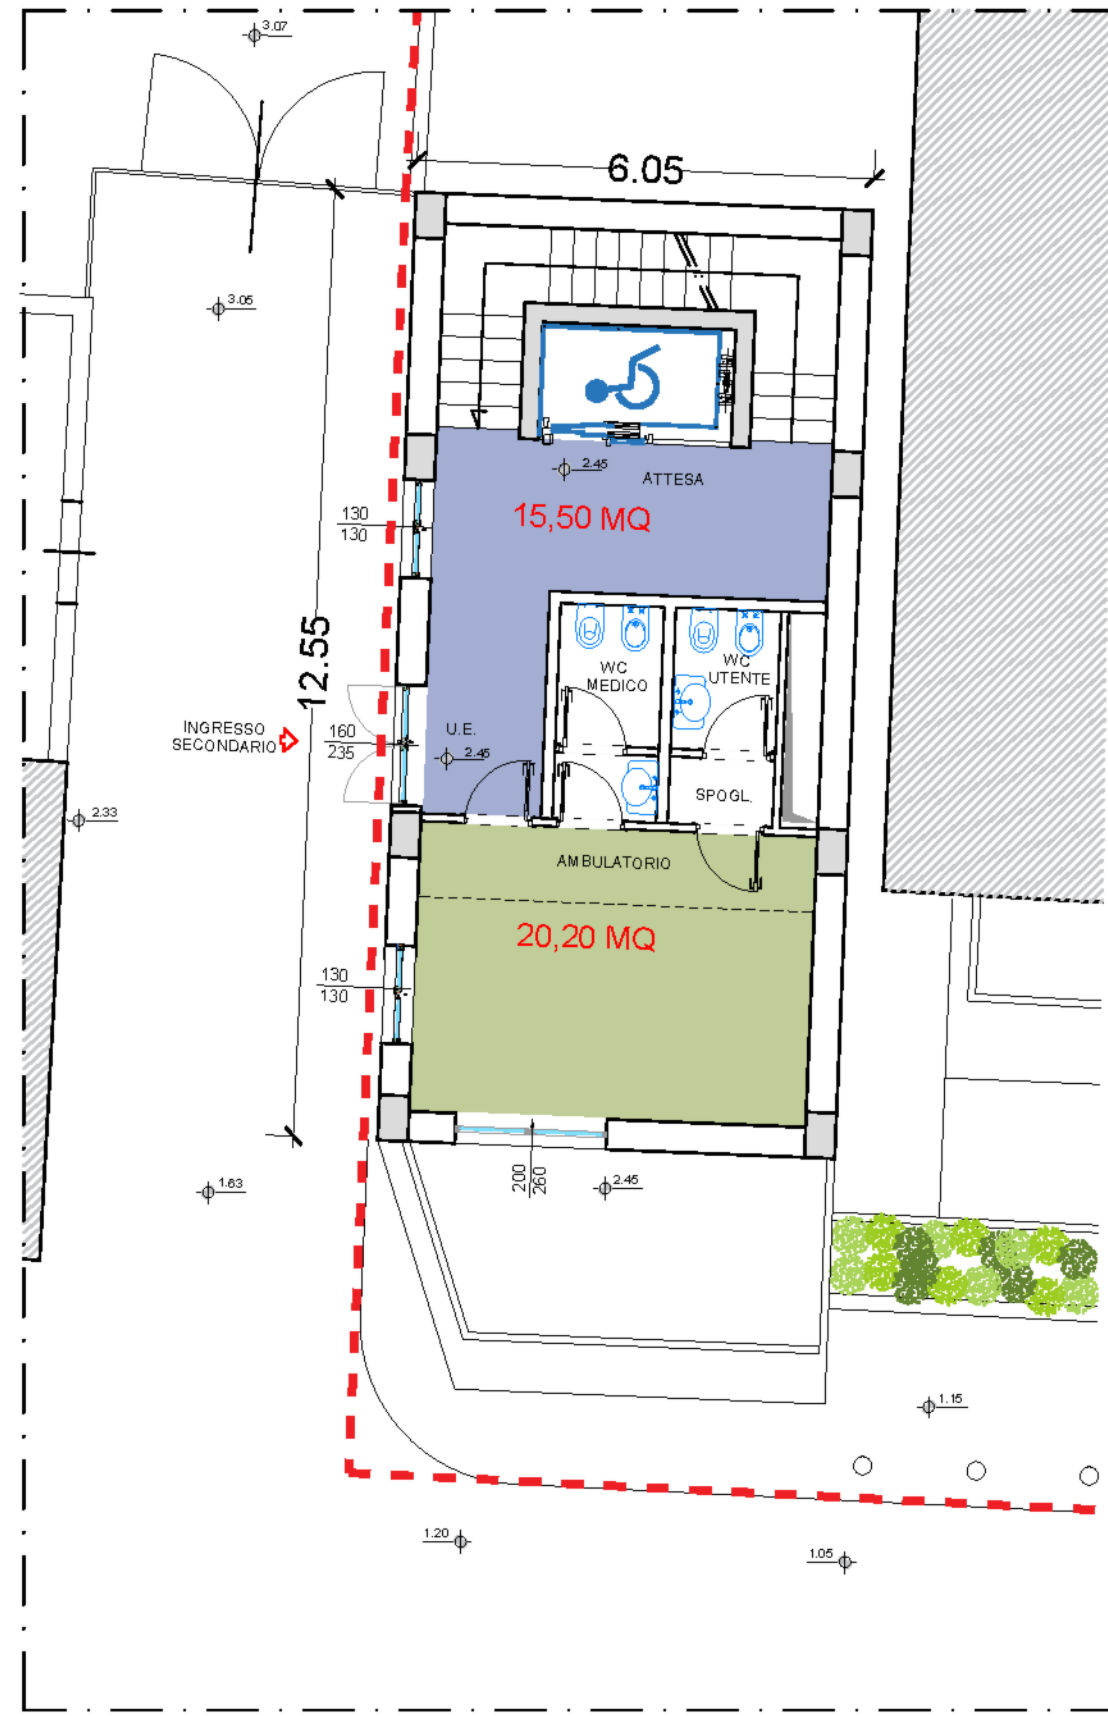


PIANTA TERZO LIVELLO

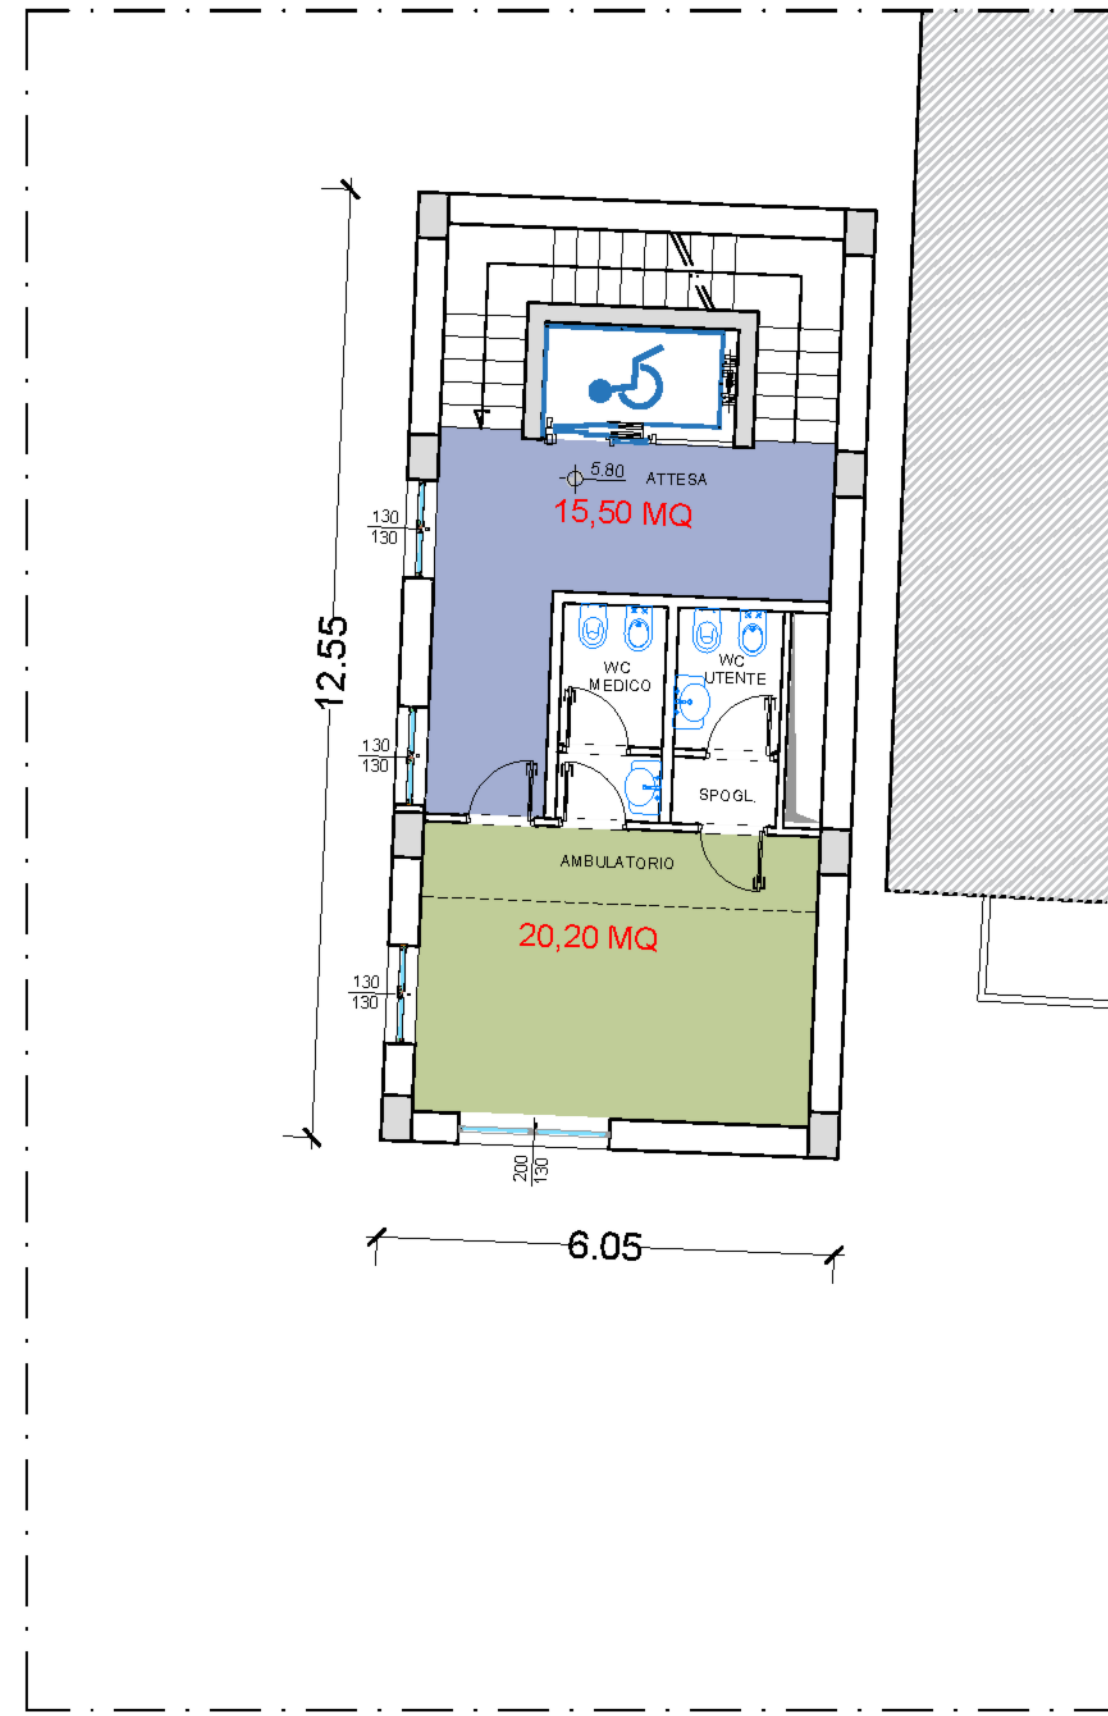

PIANTA QUARTO LIVELLO

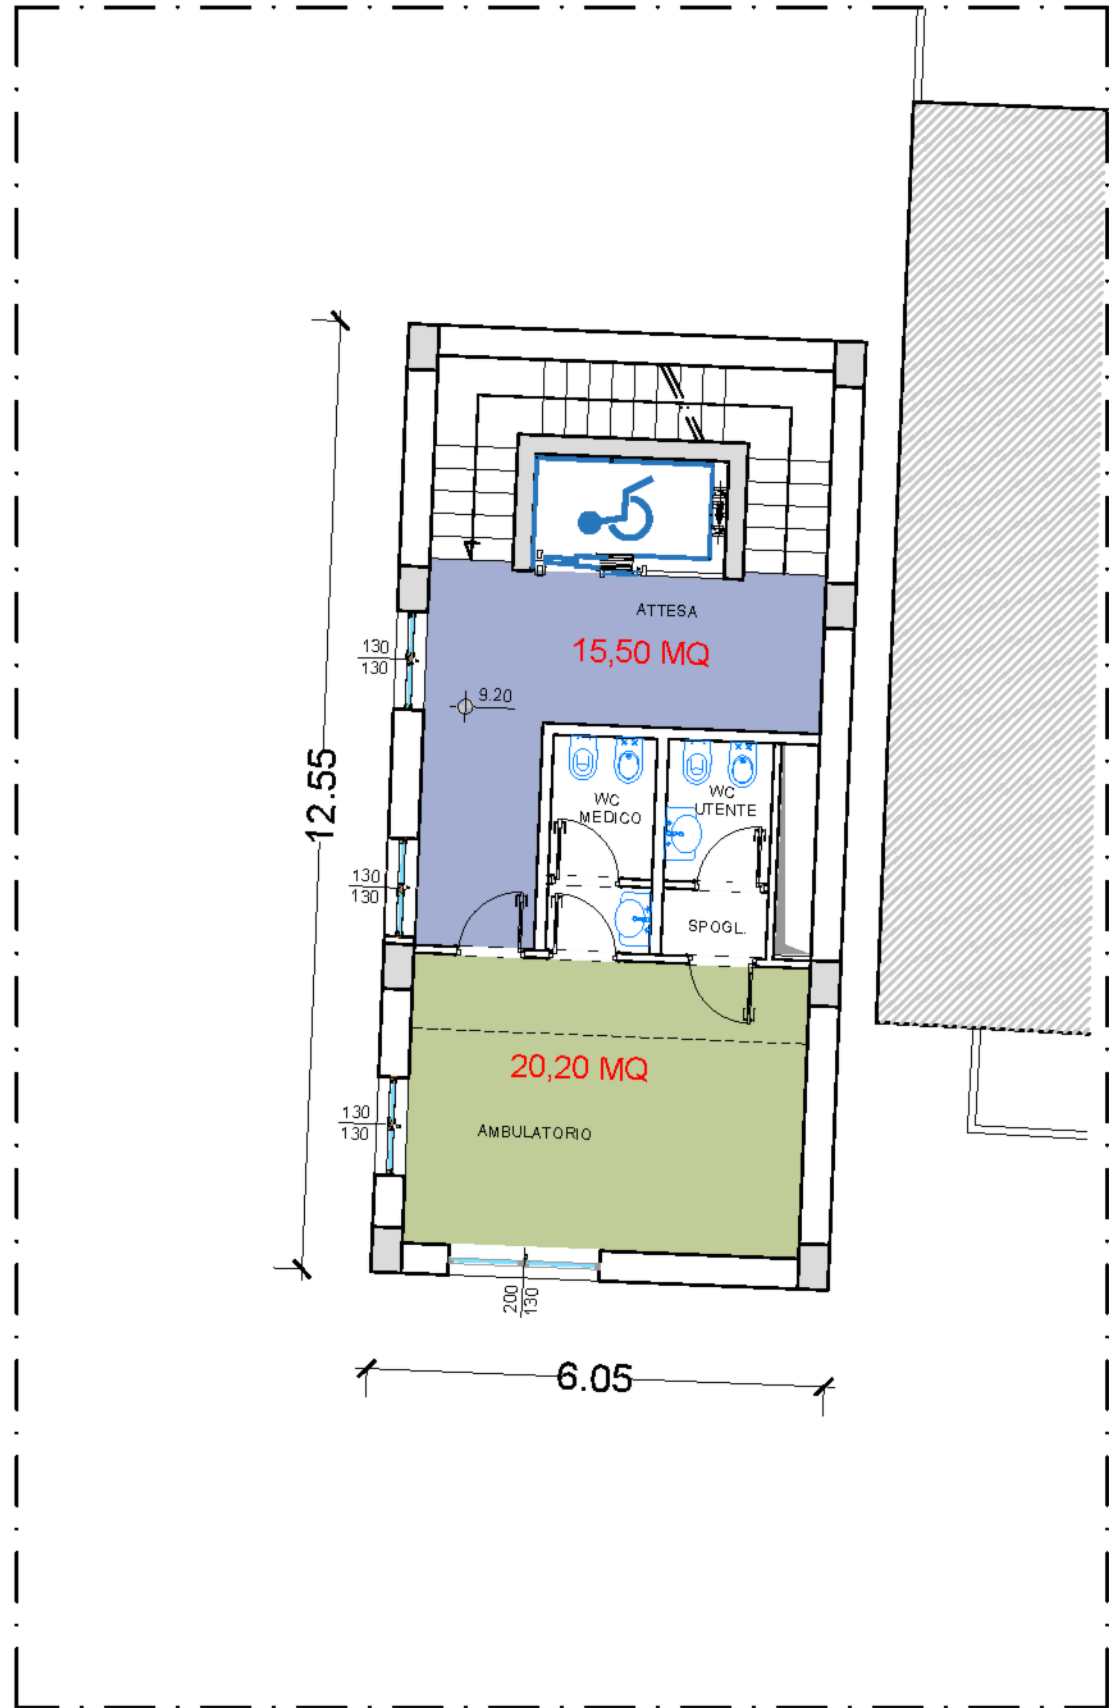

PIANTA QUINTO LIVELLO

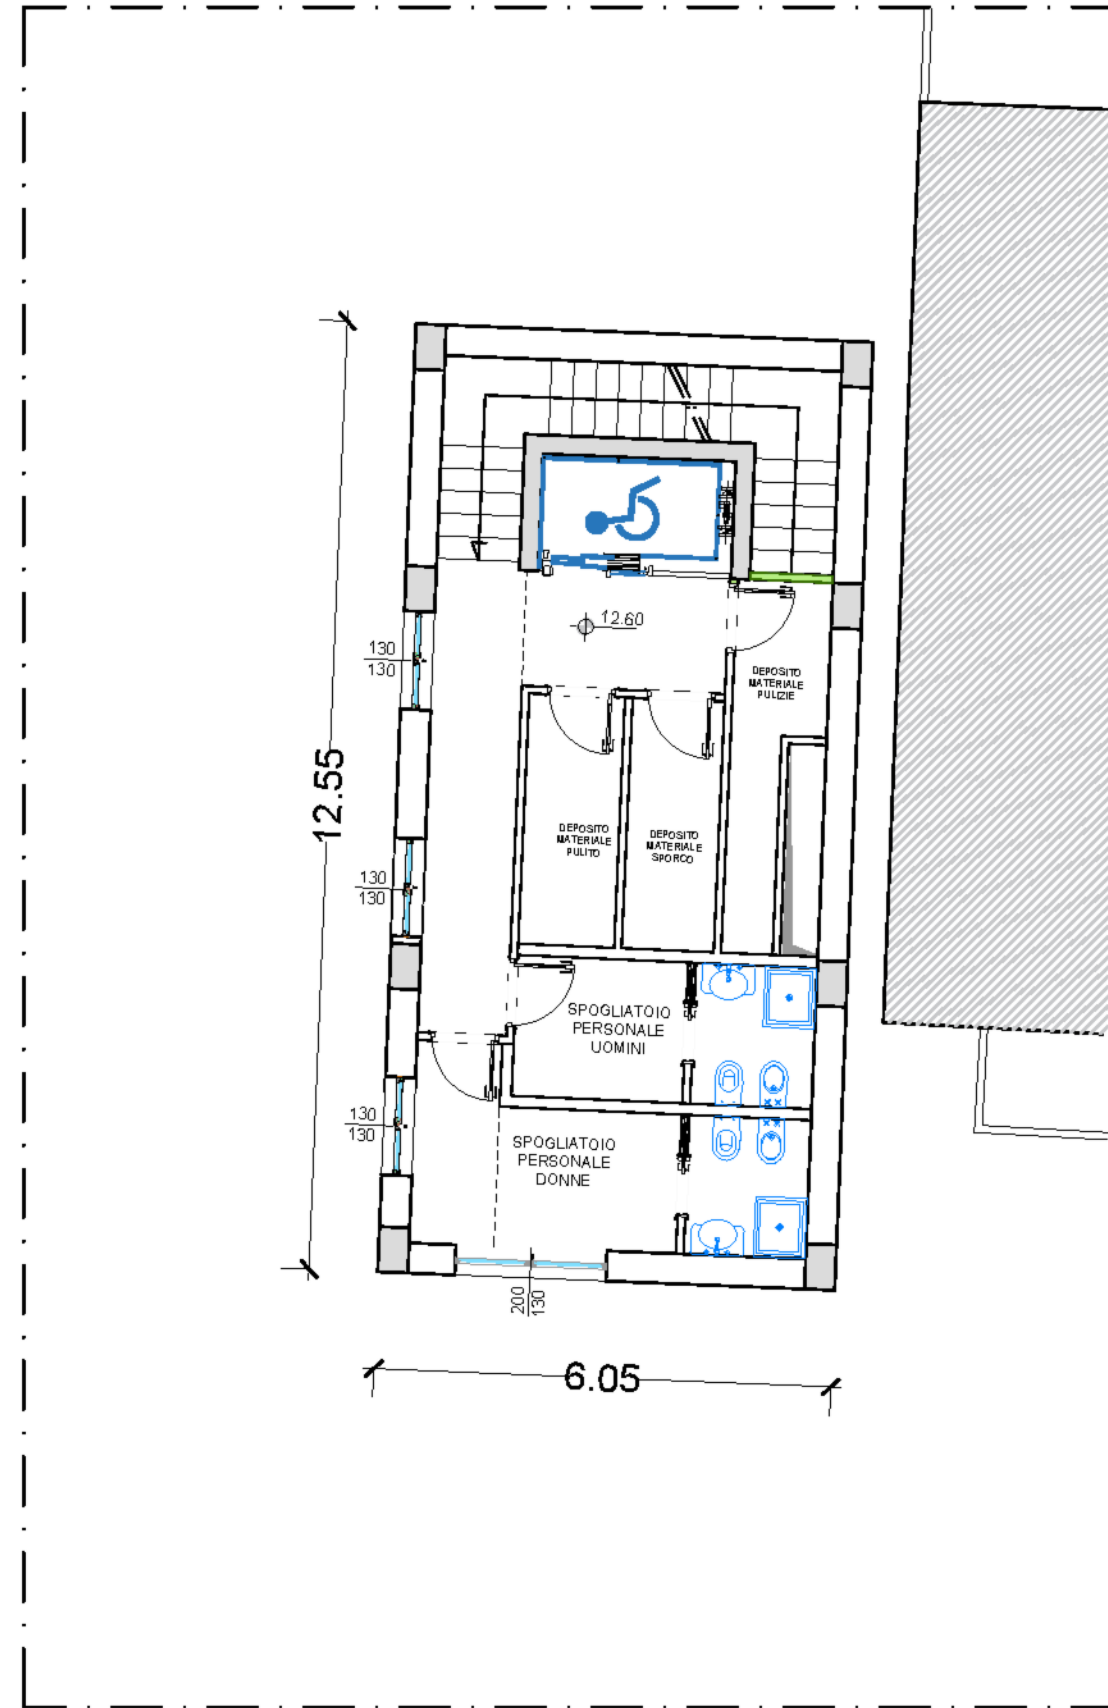

REQUISITI DI AEROILLUMINAZIONE						
LIVELLO	DESTINAZIONE	SUPERFICIE PAVIMENTO (S.L.)	RAPPORTO RICHIESTO (S.L./8)	FINESTRATURE		
				B	H	SUPERFICIE UTILE FINESTRATURE (S.F.)
PRIMO	ATTESA ACCETTAZIONE	31,50 mq	3,94 mq	2,80	2,10	5,88 mq > 3,94 mq
PRIMO	DIREZIONE AMMINISTR.	15,05 mq	1,88 mq	1,50 1,50	0,65 0,65	1,95 mq > 1,88 mq
SECONDO	ATTESA	15,50 mq	1,94 mq	1,60 1,30	2,35 1,30	5,45 mq > 1,94 mq
SECONDO	AMBULATORIO	20,20 mq	2,52 mq	2,00 1,30	2,60 1,30	6,89 mq > 2,52 mq
TERZO	ATTESA	15,50 mq	1,94 mq	1,30 1,30	1,30 1,30	3,38 mq > 1,94 mq
TERZO	AMBULATORIO	20,20 mq	2,52 mq	2,00 1,30	1,30 1,30	4,29 mq > 2,52 mq
QUARTO	ATTESA	15,50 mq	1,94 mq	1,30 1,30	1,30 1,30	3,38 mq > 1,94 mq
QUARTO	AMBULATORIO	20,20 mq	2,52 mq	2,00 1,30	1,30 1,30	4,29 mq > 2,52 mq

COMUNE DI NAPOLI

ATTREZZATURA AD USO PUBBLICO

Art. 56 N.T.A. del P.R.G. di Napoli - D.G.C. n° 1882/2006 - e smi
PORZIONE DI IMMOBILE VIA MONTEDONZELLI 46/48 - NAPOLI
Approvazione Fattibilità FASE I - D.G.C. n° 483 del 29.12.2020

PROGETTO ESECUTIVO

PROPRIETÀ E PROPONENTE: **CONCRETA SVILUPPO S.R.L.**
*Amministratore
Don. Vincenzo Basso*

ELABORATO : AR - ARCHITETTURA
Requisiti igienico sanitari

1:100

ELABORATO :
ES.AR.G.15

NAPOLI	ELABORATO	VISTO	APPROVATO
DATA	Ottobre 2023	Ottobre 2023	Ottobre 2023
SIGLA			

RMATO:
A1

FILE:
ES.AR.G.15.dwg

MODIFICHE	1		
	2		
	3		

CHIVIO:
06/17 - 470


PROGETTAZIONE :


SERVIZI INTEGRATI
engineering and consulting services
 Ing. Nicola Salzano de Luna
 Arch. Maria Rosaria Salzano de Luna
 Architetto
MARIA ROSARIA SALZANO DE LUNA
N. 3779
 DOTT. ING.
SALZANO DE LUNA NICOLA
ROBERTO ANIALLI
 PROFESSIONALISTA
 COL. N. 6821
 DEELT INGEENIEUR


A TERMINE DI LEGGE CI RISERVIAMO LA PROPRIETA' DI QUESTO ELABORATO CON DIVIETO DI RIPRODURRE O RENDENDOCI O NOTI A TERZI ANCHE PARzialmente SENZA NOSTRA AUTORIZZAZIONE.

BARRIERE ARCHITETTONICHE

PIANTA PRIMO LIVELLO

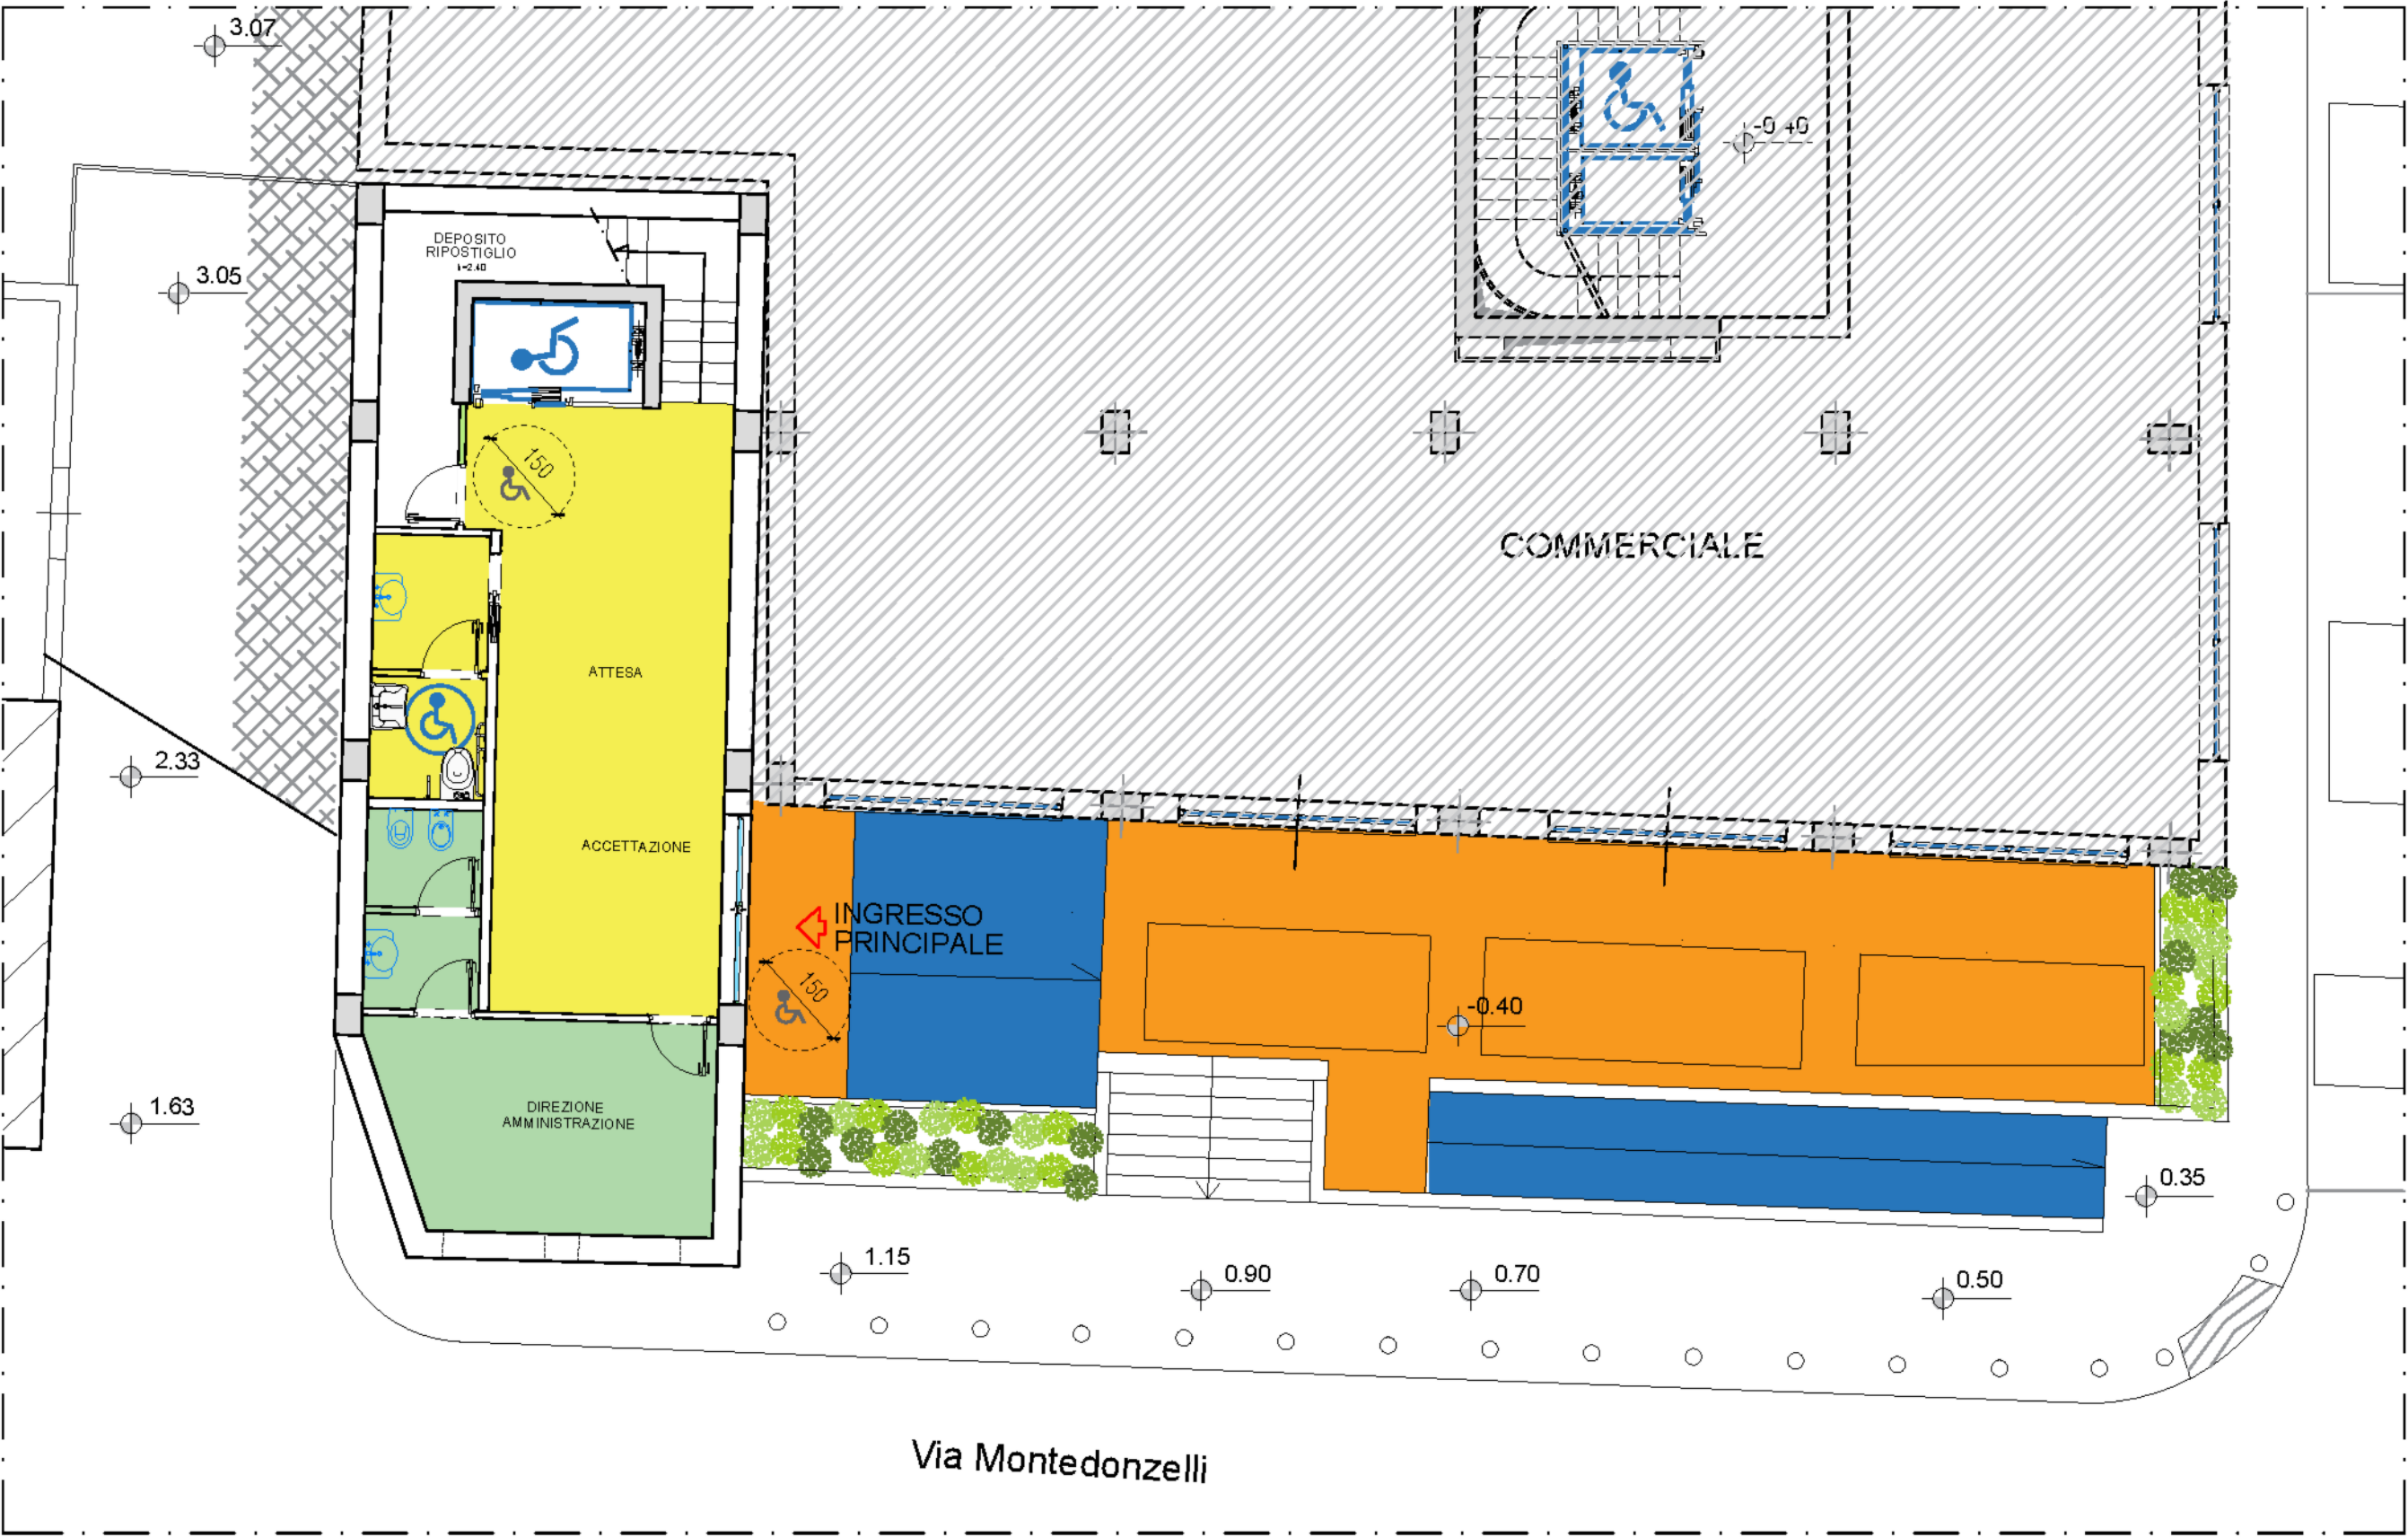

PIANTA SECONDO LIVELLO

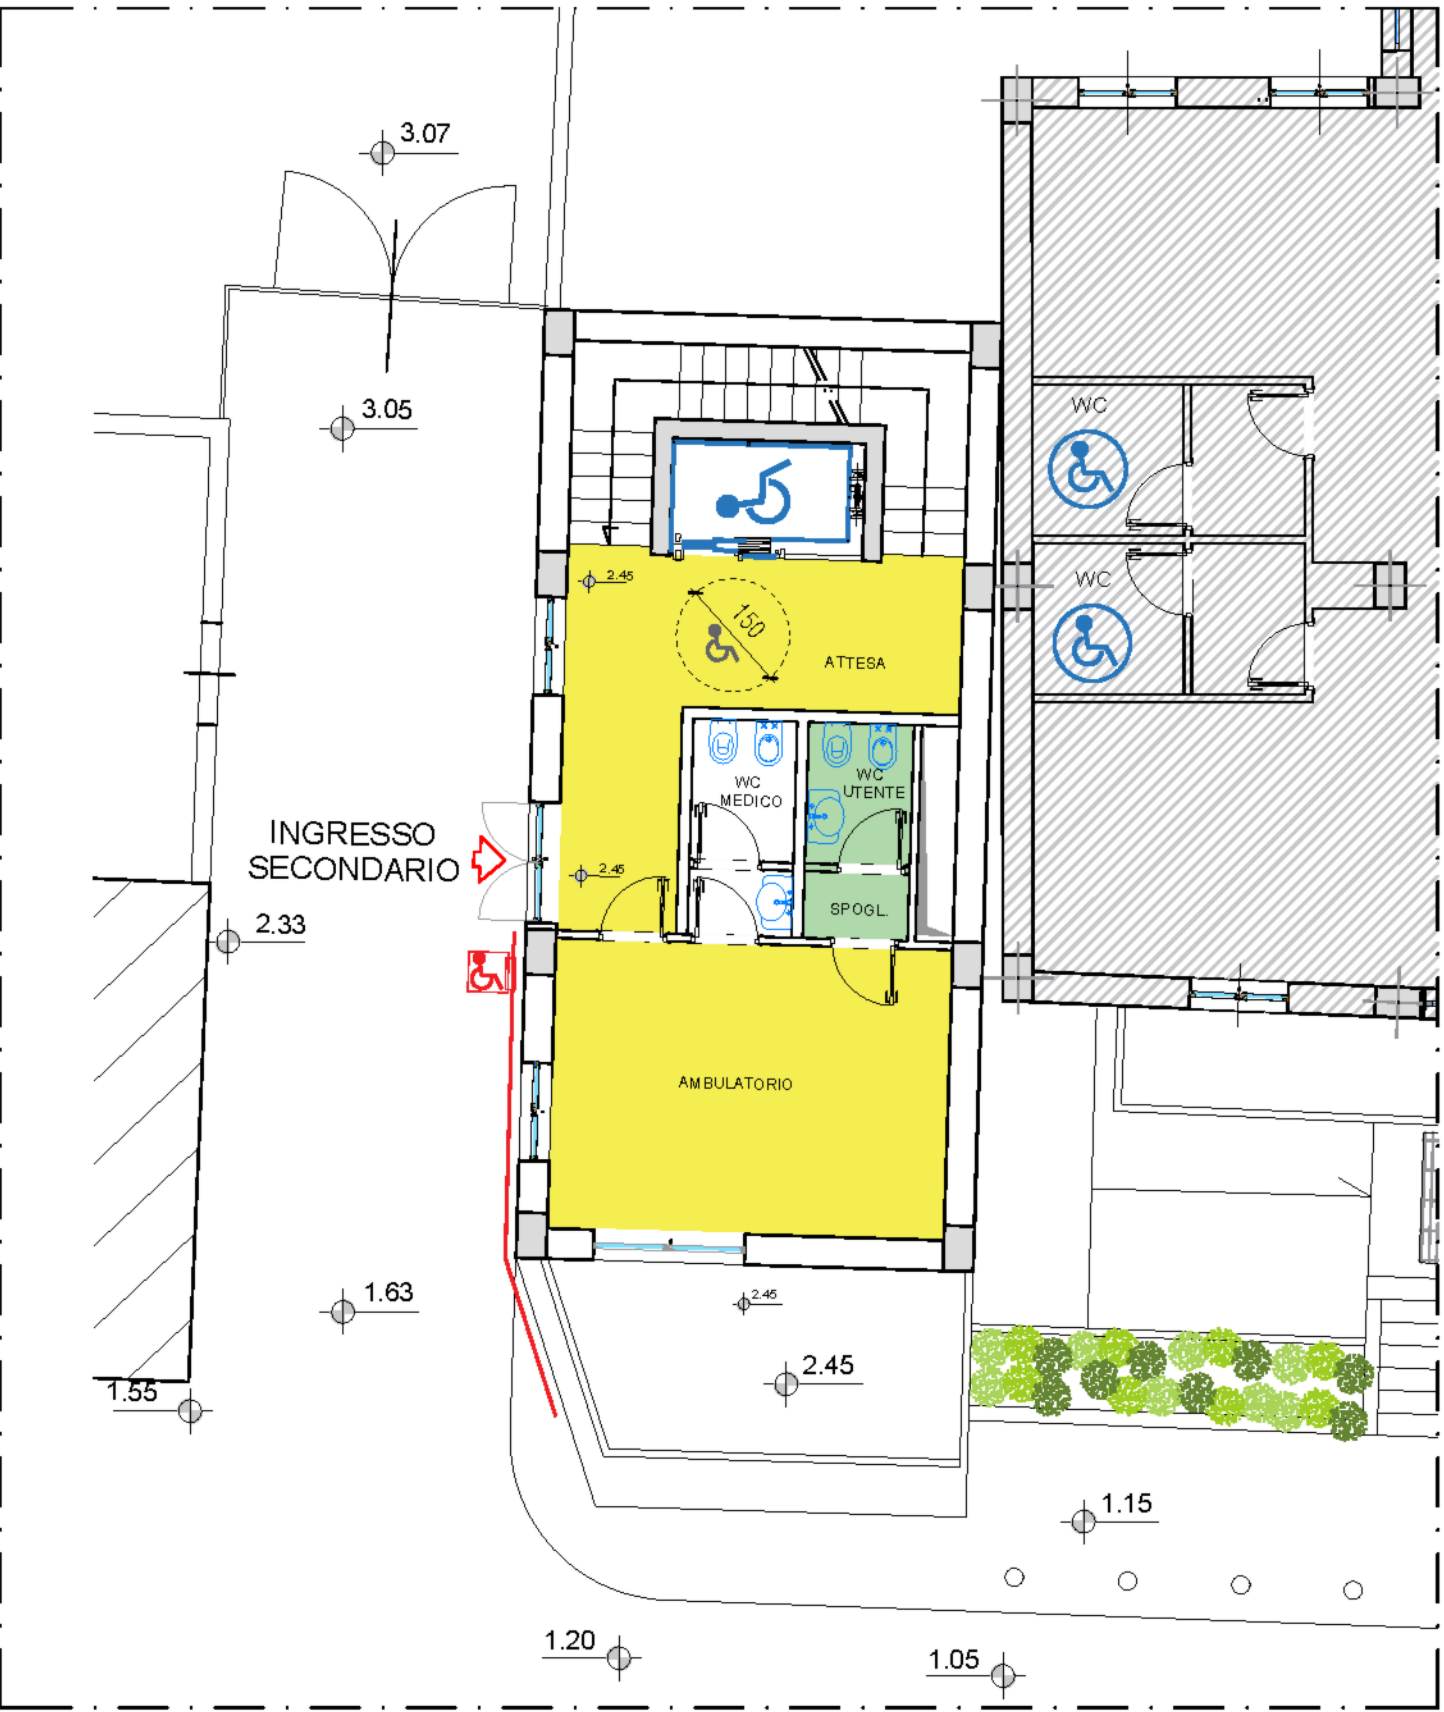

LEGENDA

- SPAZI ESTERNI ACCESSIBILI
- SPAZI INTERNI ACCESSIBILI
- SPAZI VISITABILI
- RAMPA (PENDENZA $\leq 8\%$)
(FASCIA DI DIVERSO MATERIALE)
- SPAZIO MINIMO DI ROTAZIONE DELLE CARROZZELLE
- COLLEGAMENTO VERTICALE ACCESSIBILE
- SERVOSCALA

PIANTA TERZO LIVELLO




PIANTA QUARTO LIVELLO



PIANTA QUINTO LIVELLO



PIANTA COPERTURE

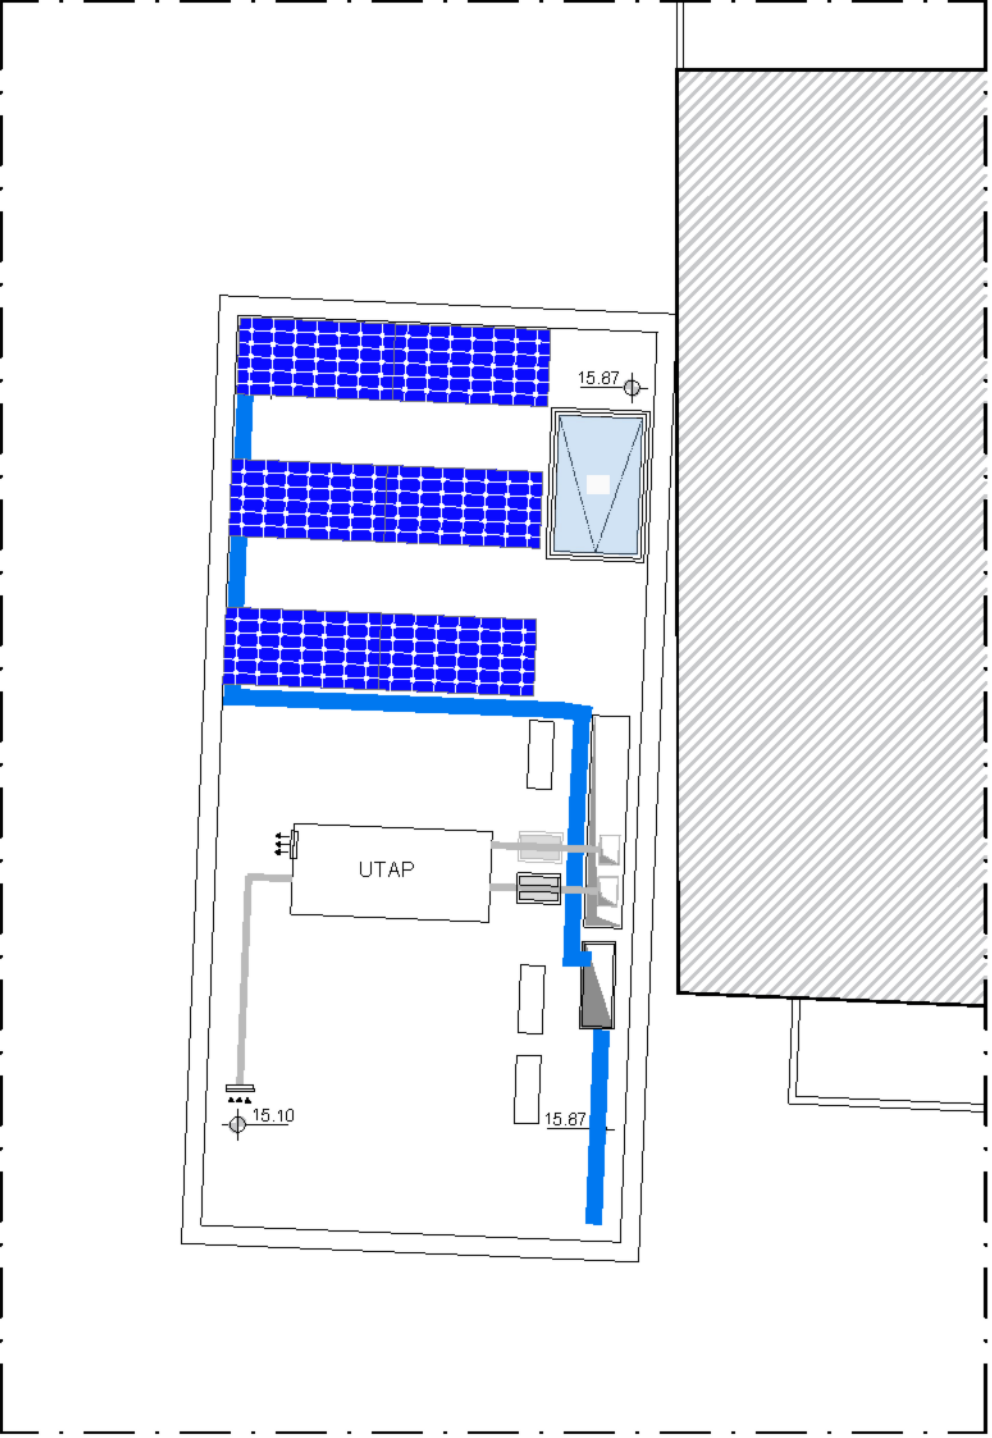

COMUNE DI NAPOLI

ATTREZZATURA AD USO PUBBLICO

Art. 56 N.T.A. del P.R.G. di Napoli - D.G.C. n° 1882/2006 - e smi
PORZIONE DI IMMOBILE VIA MONTEDONZELLI 46/48 - NAPOLI
Approvazione Fattibilità FASE I - D.G.C. n° 483 del 29.12.2020

PROGETTO ESECUTIVO

PROPRIETA' E PROPONENTE:
CONCRETA SVILUPPO S.R.L.
Progettazione e sviluppo
di opere pubbliche

ELABORATO: AR - ARCHITETTURA
Barriere architettoniche
SCALA: 1:100

ELABORATO:	NAPOLI	ELABORATO	VISTO	APPROVATO	FORMATO:
ES.AR.G.16	DATA	Ottobre 2023	Ottobre 2023	Ottobre 2023	A1
FILE:	SIGLA				ARCHIVIO:
ES.AR.G.16.dwg	MODIFICHE	1			06/17 - 470
		2			
		3			

PROGETTAZIONE: **SERVIZI INTEGRATI**
Ing. Nicola Salzano de Luna
Arch. Maria Rosaria Salzano de Luna
Arch. Maria Rosaria Salzano de Luna
N. 3773
DOTT. ING. SALZANO DE LUNA ROSARIA
PROFESSIONALISTA
DOL. N. 8821

A TERMINE DI LEGGE CI RISERVIAMO LA PROPRIETA' DI QUESTO ELABORATO CON DIVIETO DI RIPRODURLO RENDENDOLO NOTO A TERZI ANCHE PARzialmente SENZA NOSTRA AUTORIZZAZIONE.