


IMPIANTO DI DISTRIBUZIONE GAS - SCHEMA ALTIMETRICO

scala adattata

Legenda simboli

Montante principale GAS - MGAS Tubazione in acciaio zincato	Linea secondaria GAS alloggio - LGAS Tubazione in multistrato	Contatore GAS metano
Rubinetto di intercettazione	Rubinetto GAS portagomma 1/2"	Elettrovalvola N.C. a riarmo manuale
Collettore di distribuzione GAS	Centralina rilevazione GAS (in alto)	

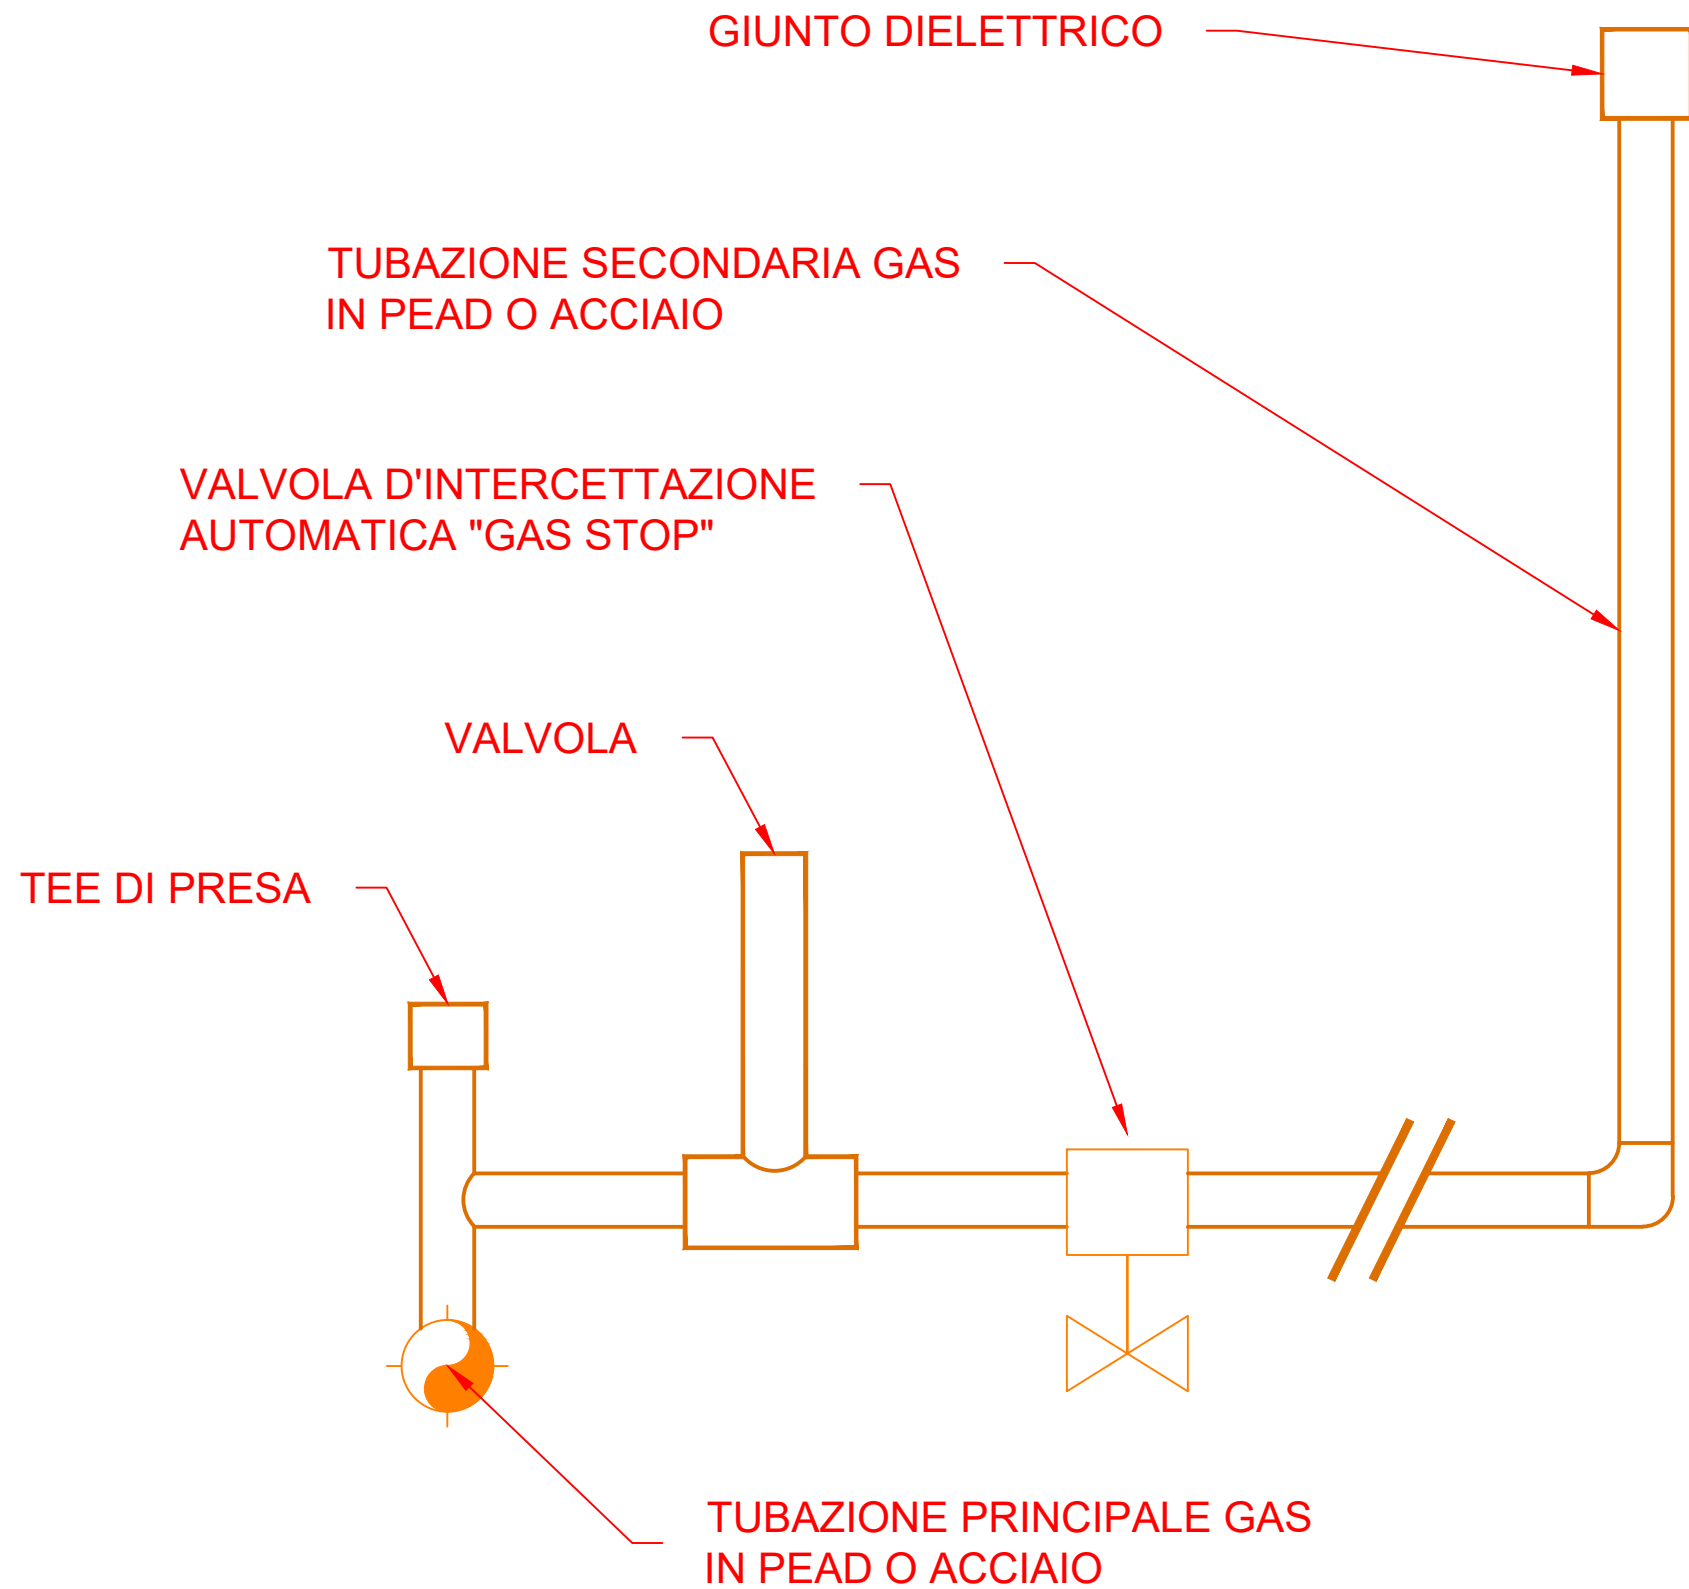

IMPIANTO DI DISTRIBUZIONE GAS - PARTICOLARE GRUPPO PRESA

scala adattata

COMPLETAMENTO DELL'INTERVENTO DI EDILIZIA ABITATIVA SOSTITUTIVA PER LA REALIZZAZIONE DI 126 ALLOGGI IN VIA CUPA SPINELLI - CIRCOSCRIZIONE CHIAIANO

1° LOTTO FUNZIONALE - CUP: B62J01000030008

PROGETTO ESECUTIVO

PROGETTAZIONE ATI: INGEGNERIA e SVILUPPO S.R.L.

San Vitiliano (NA)
Via Nazionale delle Puglie n. 283
Telefono 0815198672
e-mail info@esingegneria.com,
pec info@pec.esingegneria.com
Ci e P.IVA n. 07918340634

COORDINAMENTO DEL PROGETTO:
Ing. ANTONIO RUSSO

DIRETTORE DEI LAVORI: Ing. SERGIO CAMERA

INTEGRAZIONI SPECIALIS: Ing. FRANCESCO SIRIGNANO

GRUPPO DI LAVORO:
Arch. VINCENZO RUSSO
Ing. PASQUALINO DE LAURENTIIS
Arch. MADDALENA GAGLIONE
Geom. VINCENZO AUTORINO

COMMITTENTE:
Comune di Napoli
Area Trasformazione del Territorio
Servizio Edilizia Residenziale Pubblica e Nuove Centralità

Dirigente:
Arch. PAOLA CEROTTO

RUP:
Ing. GIOVANNI DE CARLO

APPROVAZIONI:

OGGETTO:

IMPIANTO DI DISTRIBUZIONE GAS ALLOGGI:
SCHEMA ALTIMETRICO - CORPO A-B

ELABORATO:

IMM.AB_1

SCALA: adattata
COMMESSA: 1122_08
REDAZIONE: SCA
VERIFICA: SIR
APPROVAZIONE: ARU

01	OTTOBRE 2020	REVISIONE	PDL	SIR	ARU	RUP
Rev	Data	Motivazione	Redatto	Verificato	Approvato	Autorizzato

A termine di legge ci riserviamo la proprietà di questo elaborato ed i diritti ad esso correlati con divieto di riproduzione, salvo esplicita autorizzazione